




VISTA A VOLO DI UCCELLO DELL'EDIFICIO OGGETTO DI INTERVENTO

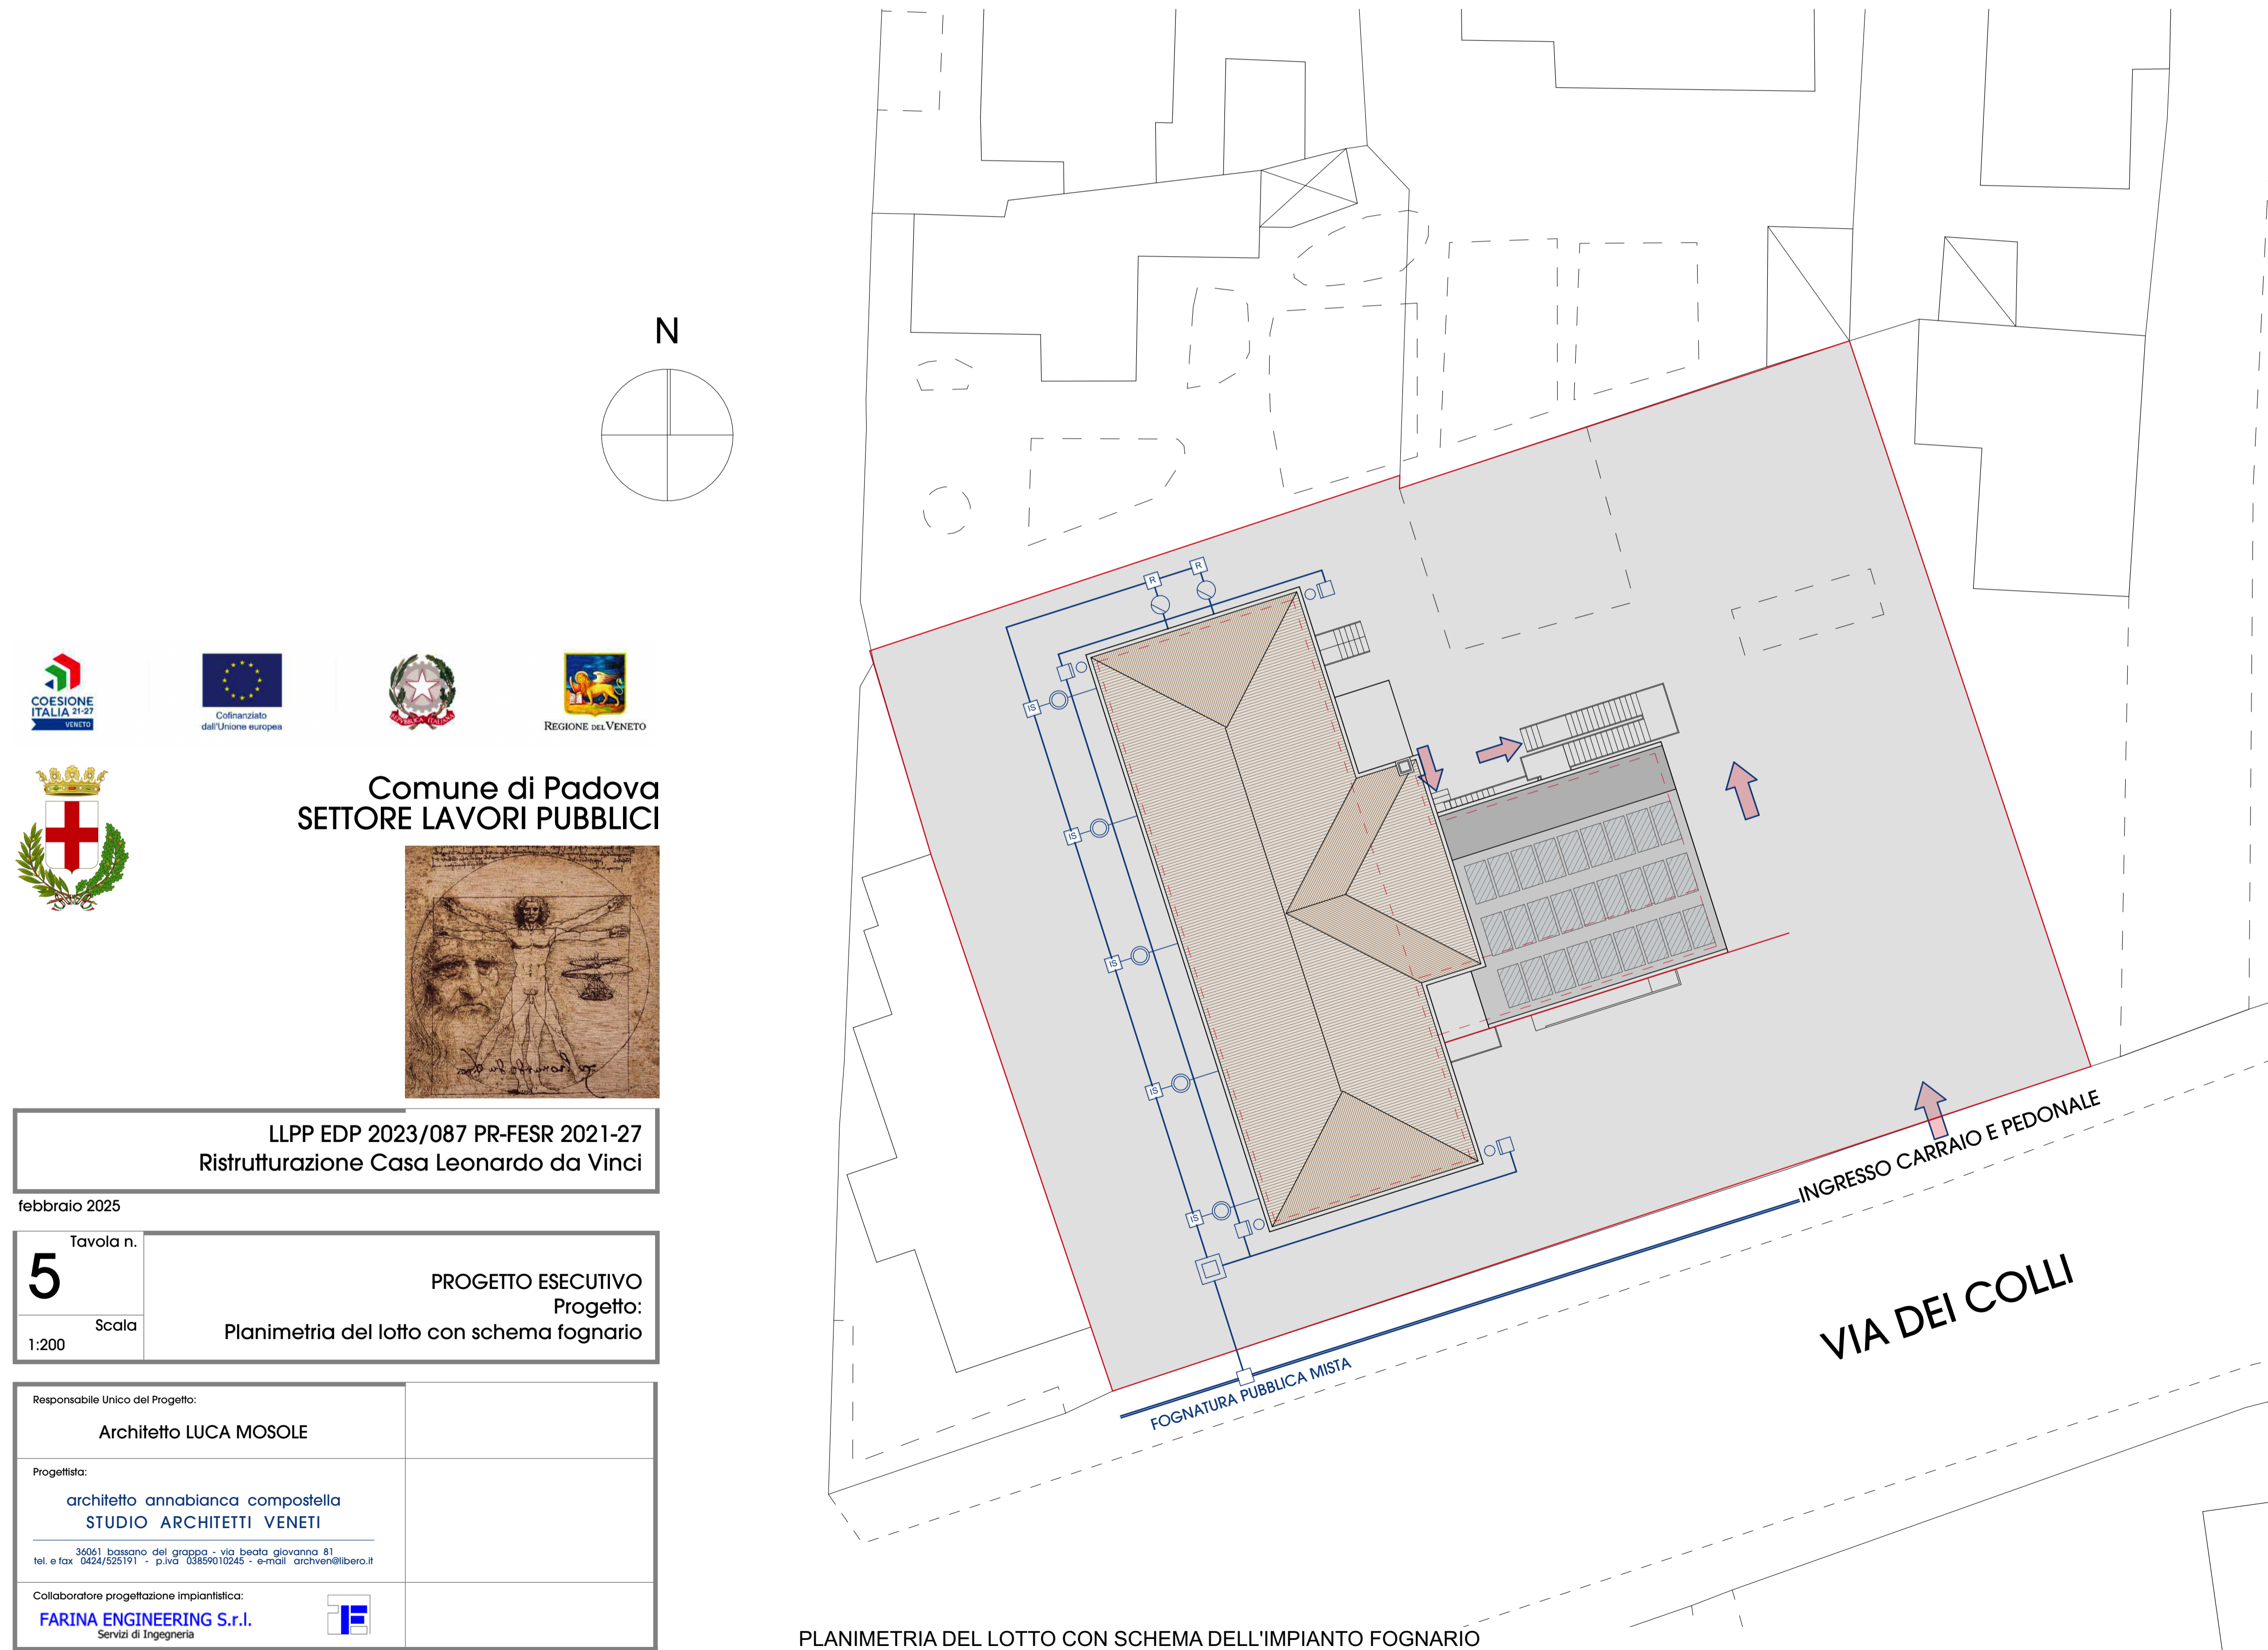

PLANIMETRIA DEL LOTTO CON SCHEMA DELL'IMPIANTO FOGNARIO






Comune di Padova
SETTORE LAVORI PUBBLICI



LLPP EDP 2023/087 PR-FESR 2021-27
Ristrutturazione Casa Leonardo da Vinci

febbraio 2025
Tavola n. **5**
Scala 1:200
PROGETTO ESECUTIVO
Progetto: **Planimetria del lotto con schema fognario**

Responsabile Unico del Progetto:
Architetto LUCA MOSOLE


Progettista:
architetto annabianca compostella
STUDIO ARCHITETTI VENETI

36061 bassano del grappa - via beata giovanna 81
tel. e fax 0424/525191 - p.j.v.a 03859010245 - e-mail archveni@libero.it

Collaboratore progettazione impiantistica:
FARINA ENGINEERING S.r.l.
Servizi di Ingegneria

A termine di legge, questo elaborato è nostra proprietà intellettuale e pertanto non può essere riprodotto né esibito a terzi senza nostra autorizzazione scritta - L. 22.04.1941 n° 633; C.C. art. 2576 e segg. -

AREA DI COPERTURA

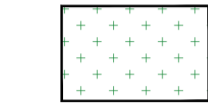


NATURA DELLE RETI

AREE SERVITE DA FOGNATURA MISTA COLLEGATA AL DEPURATORE

AREE SERVITE DA FOGNATURA SIA MISTA CHE SEPARATA (NEI CASI PARTICOLARI IN CUI NON SI POSSA APPLICARE LO SCHEMA 1)

AUTORIZZATO COLLEGAMENTO DI TIPO 2
(A rete mista collegata al depuratore)

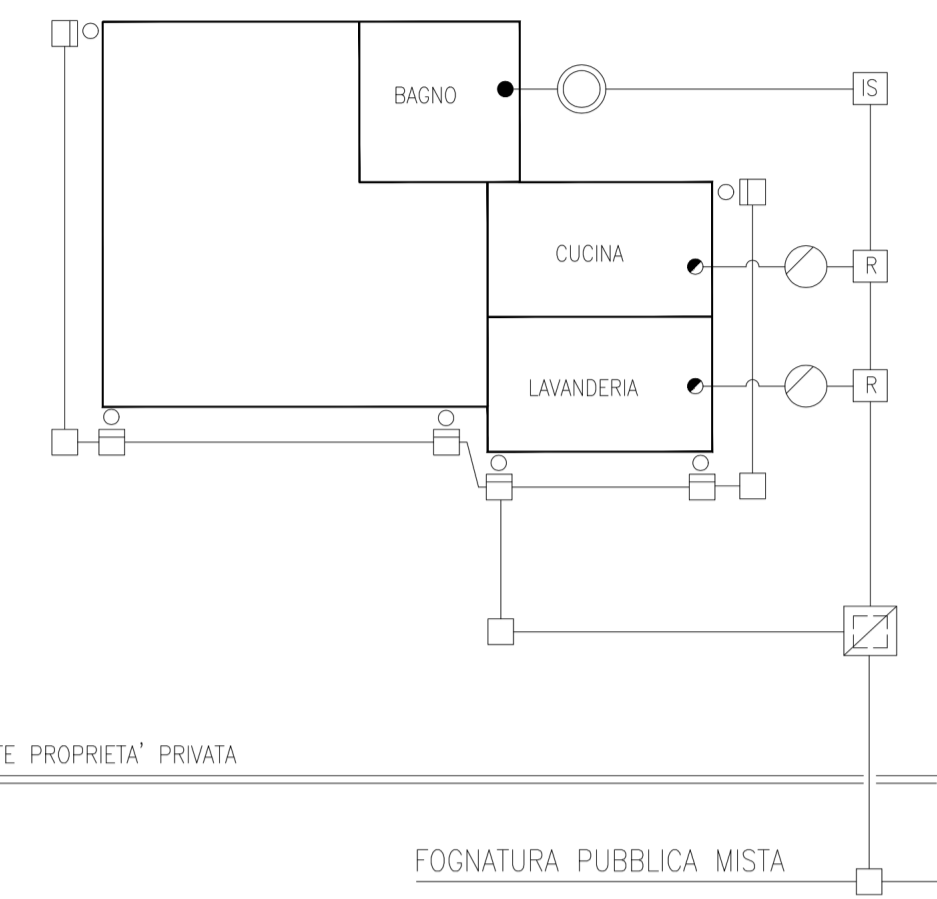

LEGENDA SIMBOLI

-  FOSSA CONDENSA GRASSI
-  FOSSA SETTICA IMHOFF
-  FOSSA BIOLOGICA BACINO CHIARIFICATORE
-  VASCA A TENUTA STAGNA
-  POZZETTO DI ISPEZIONE
-  POZZETTO DI RACCORDO
-  POZZETTO CON CADITOIA
-  POZZETTO SIFONATO
-  POZZETTO CON ELEMENTI PER ALLACCIAMENTO TIPO
-  IMPIANTO DI DEPURAZIONE AD OSSIDAZIONE MECCANICA
-  BACINO DI SUBIRRIGAZIONE SU UNA FILA RAMIFICATA CON POZZETTO SIFONATO
-  COLONNA SCARICO CUCINE
-  PLUVIALE
-  COLONNA SCARICO W.C.+BAGNI

ESTRATTO DALLA PLANIMETRIA DELLE AREE SERVITE DA FOGNATURA E TIPI DI COLLEGAMENTO AUTORIZZATI
Elaborato da AcegasApsAmga

