


PROSPETTO FINESTRA TIPO - scala 1:10

F1
 quantità: 15
 vetro: 4+4 pvb 0,76/18 argon/4+4 pvb 0,76 BE
 tipo: FINESTRA A/R 2 ANTE + SOPRALUCE FISSO



Comune di Padova
 SETTORE LAVORI PUBBLICI

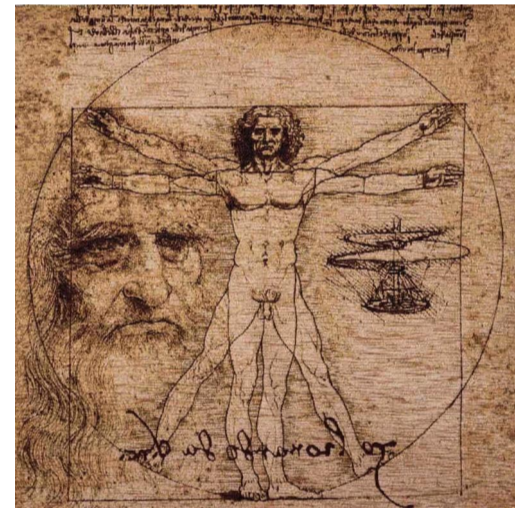


LLPP EDP 2023/087 PR-FESR 2021-27
 Ristrutturazione Casa Leonardo da Vinci

febbraio 2025

Tavola n. 9	PROGETTO ESECUTIVO
Scala 1:10 - 1:2	Progetto: Abaco dei serramenti - Piattaforma elevatrice

Responsabile Unico del Progetto: Architetto LUCA MOSOLE	
Progettista: architetto annabianca compostella STUDIO ARCHITETTI VENETI 36061 bassano del grappa - via beata giovanna 81 tel. e fax 0424/525191 - p.iva 03859010245 - e-mail archven@libero.it	
Collaboratore progettazione impiantistica: FARINA ENGINEERING S.r.l. Servizi di Ingegneria	

A termine di legge, questo elaborato è nostra proprietà intellettuale e pertanto non può essere riprodotto né esibito a terzi senza nostra autorizzazione scritta - L. 22.04.1941 n° 633; C.C. art. 2575 e segg. -

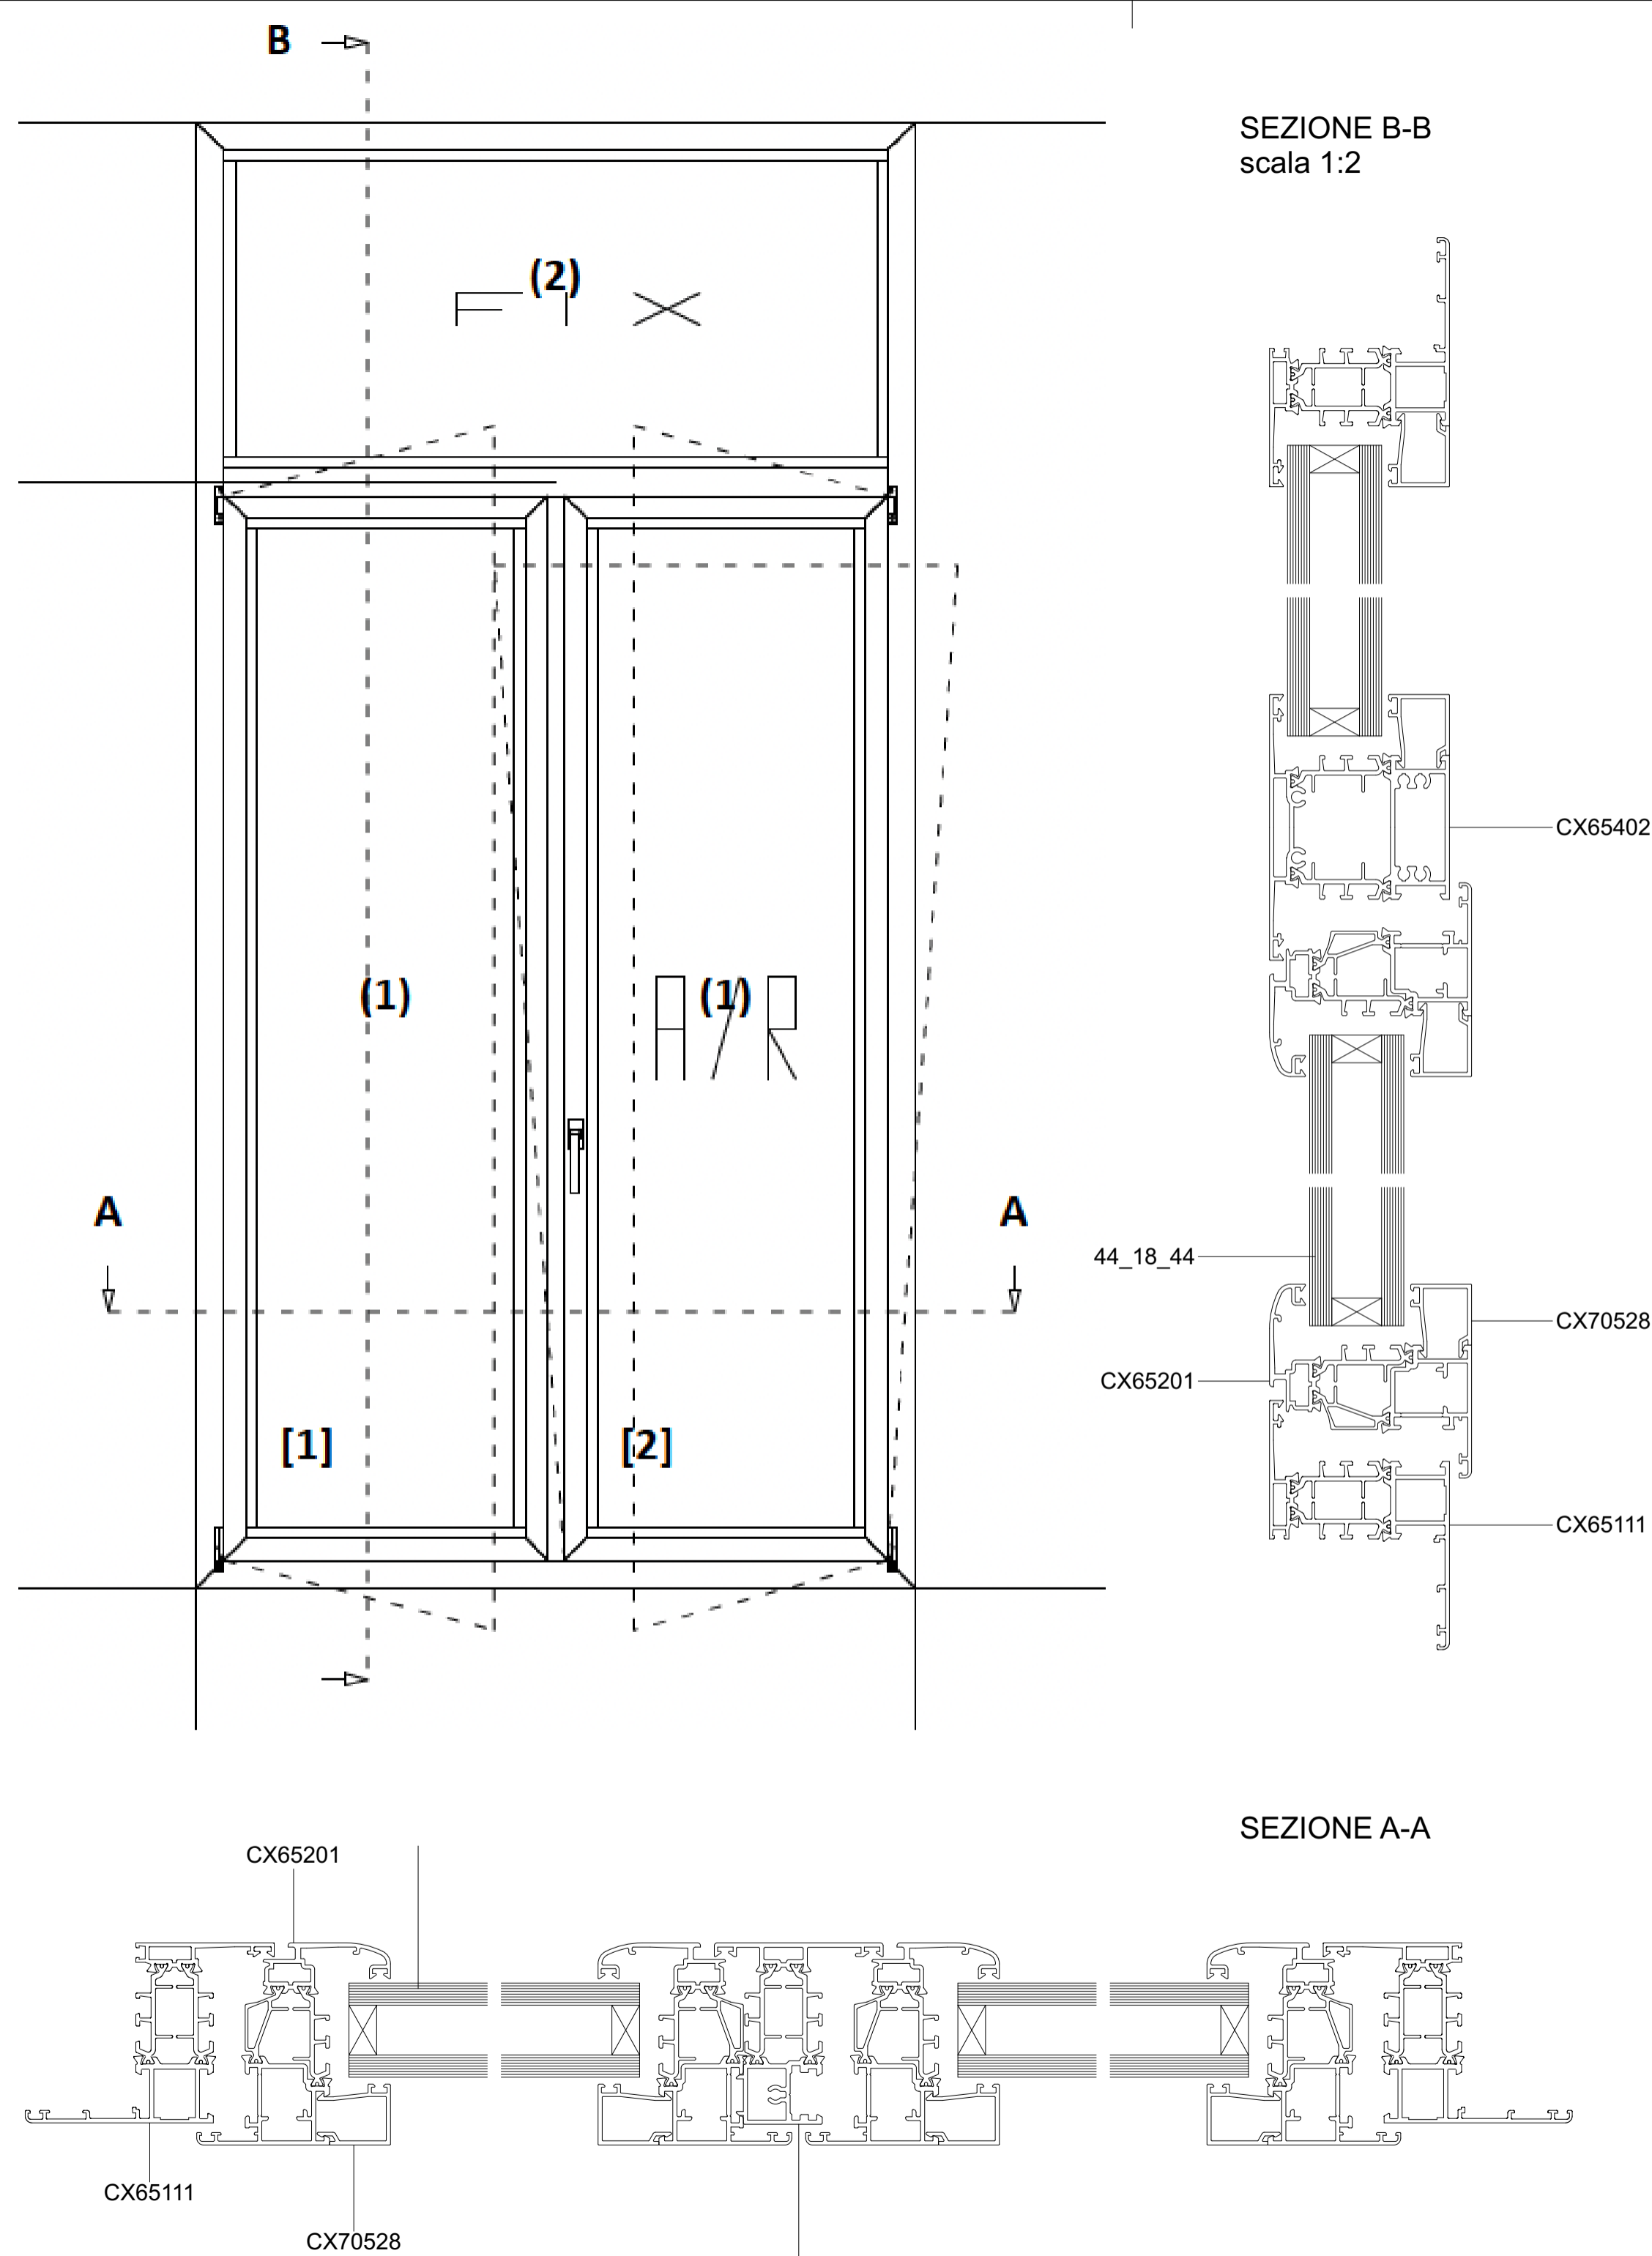

PIANTA DELLA PIATTAFORMA ELEVATRICE E DEL VANO IN C.A. DI SOSTEGNO
 scala 1:10

