

# COMUNE DI PADOVA



SETTORE LAVORI PUBBLICI

## PIANO DI SICUREZZA E COORDINAMENTO

RECUPERO DI UN FABBRICATO DI  
10 ALLOGGI, IN VIA ROVERETO CIV.19  
AL FINE DI REALIZZARE UN INTERVENTO  
DI COHOUSING A PADOVA

IMPORTO COMPLESSIVO: € 1.350.000,00

N° Progetto	CUP	Elaborato	<b>P.C.1</b>
Data Novembre 2018	LLPP EDP 2019/034	APPENDICE AL P.S.C. PLANIMETRIA DI CANTIERE 1	
CSP/CSE	Rup	Capo Settore	
Ing. Pierangelo Salvalego	Arch. Stefano Benvenuti	Ing. Massimo Benvenuti	

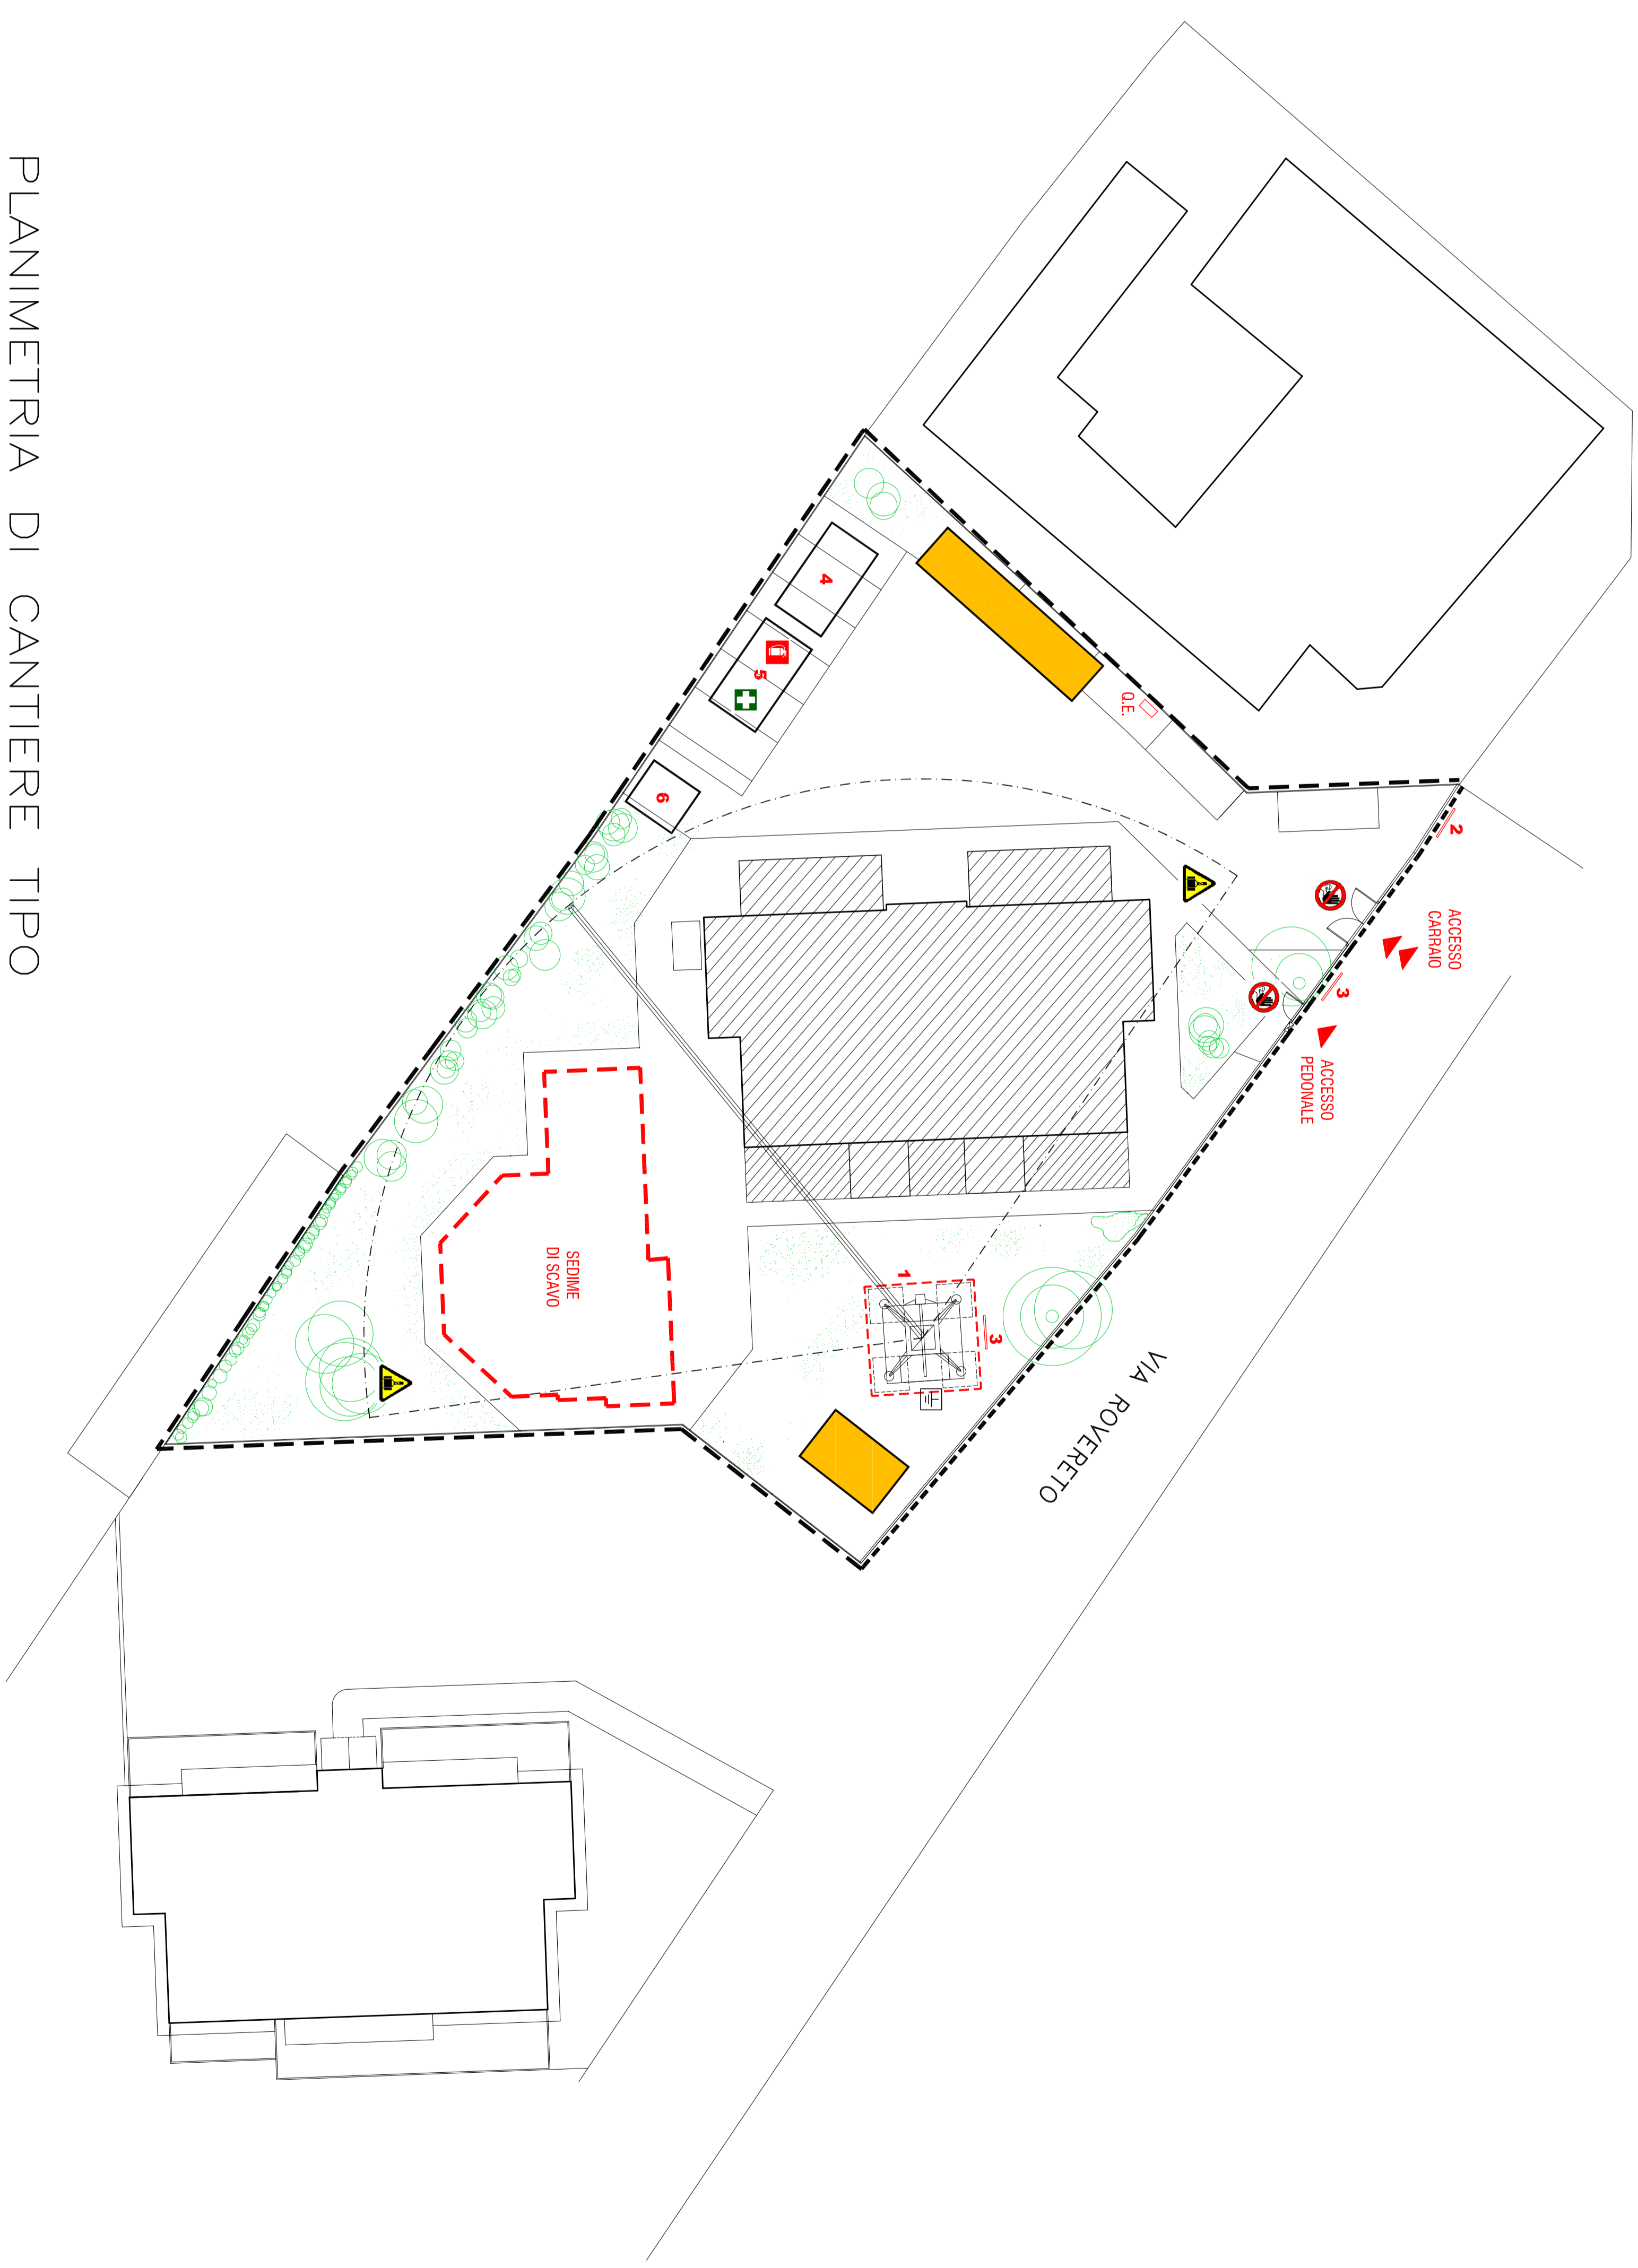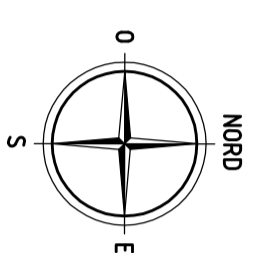

### LEGENDA:

- |   |  |
|---|--|
| <p>1 GRU A TORRE</p> <p>2 CARTELLONE DI CANTIERE</p> <p>3 SEGNAI DI CANTIERE</p> <p>VIETATO L'ACCESSO AI NON ADETTI AI LAVORI<br/>Le altre, non rispondenti ad essenziali, sono a discrezione del C.S.P./C.S.E.</p> <p>ATTENZIONE A CARICHI SOSPESI</p> <p>ATTENZIONE CADUTA CON DISLIVELLO</p> <p>ATTENZIONE CANTIERE INTERNO</p> <p>ATTENZIONE CANTIERE ESTERNO</p> <p>ATTENZIONE CANTIERE INTERNO</p> <p>ATTENZIONE CANTIERE ESTERNO</p> | <p>4 BOX SPOGLIATOIO</p> <p>5 BOX UFFICIO/RIPOSO</p> <p>6 W.C. CHIMICO</p> <p>DISPENSORE A TERRA</p> <p>PACCHETTO DI MEDICAZIONE</p> <p>ESTINTORE PORTATILE</p> <p>ATTENZIONE CARICHI SOSPESI</p> <p>ATTENZIONE CADUTA CON DISLIVELLO</p> <p>DIVERTO DI ACCESSO AI NON ADETTI AI LAVORI</p> <p>AREA DEPOSITO MATERIALI</p> <p>QUADRO ELETTRICO</p> <p>PONTEGGIO</p> <p>FABBRICATO ESISTENTE</p> <p>NUOVO EDIFICIO</p> <p>RECINZIONE ESISTENTE (DA INTEGRARE)</p> <p>RECINZIONE E ACCESSI DI CANTIERE</p> |
|---|--|
- ENTRARE ED USCIRE ADAGIO

PLANIMETRIA DI CANTIERE TIPO  
PER SCAVI DI FONDAZIONE E  
REALIZZAZIONE PLATEA NUOVO PADIGLIONE