



COMUNE DI PADOVA



SETTORE LAVORI PUBBLICI

PIANO DI SICUREZZA E COORDINAMENTO

RECUPERO DI UN FABBRICATO DI
10 ALLOGGI, IN VIA ROVERETO CIV.19
AL FINE DI REALIZZARE UN INTERVENTO
DI COHOUSING A PADOVA


IMPORTO COMPLESSIVO: € 1.350.000,00

N° Progetto	CUP	Elaborato	P.C. 2
Data Novembre 2018	LLPP EDP 2019/034	APPENDICE AL P.S.C. PLANIMETRIA DI CANTIERE 2	
CSP/CSE	Rup	Capo Settore	
Ing. Pierangelo Silvadeo	Arch. Stefano Benvenuti	Ing. Massimo Benvenuti	

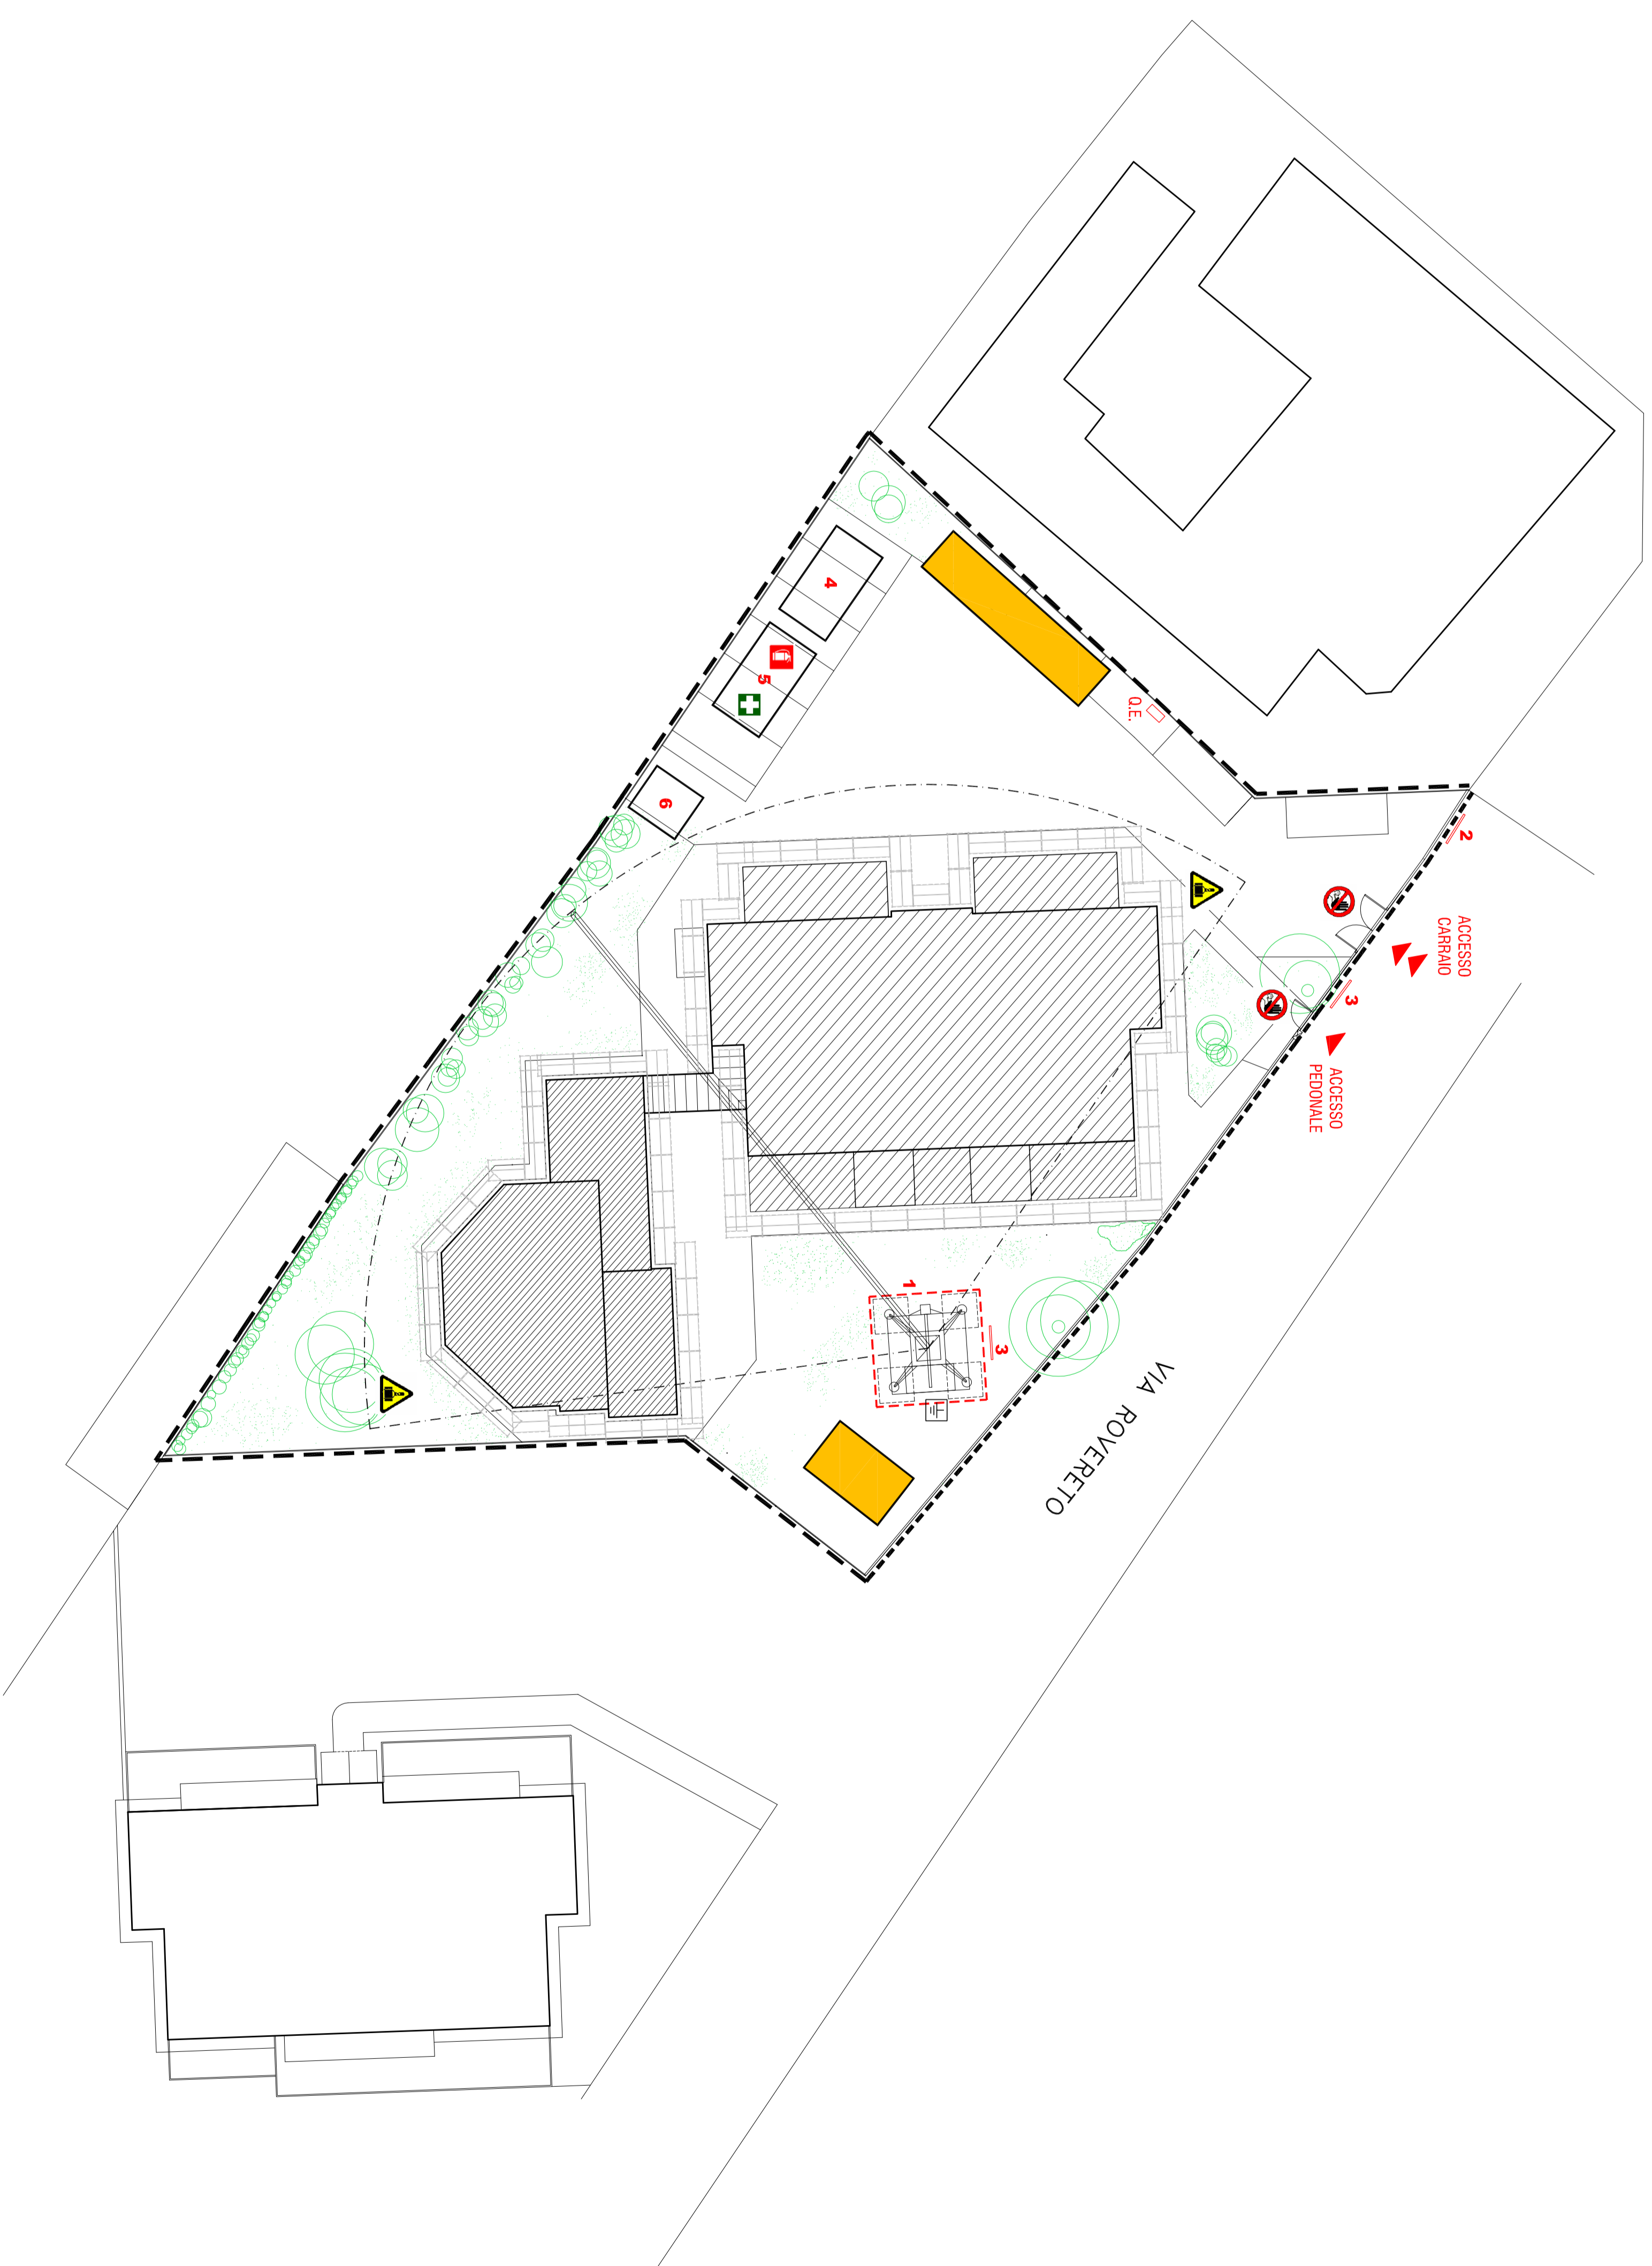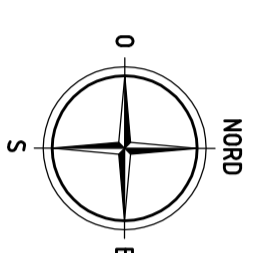

LEGENDA:

- 1 GRU A TORRE
- 2 CARTELLONE DI CANTIERE
- 3 SEGNALI DI CANTIERE
- 4 BOX SPOGLIATOIO
- 5 BOX UFFICIO/RIPOSO
- 6 W.C. CHIMICO
- 7 AREA DEPOSITO MATERIALI
- 8 QUADRO ELETTRICO
- 9 PONTEGGIO
- 10 FABBRICATO ESISTENTE
- 11 NUOVO EDIFICIO
- 12 RECINZIONE ESISTENTE (DA INTEGRARE)
- 13 RECINZIONE E ACCESSI DI CANTIERE

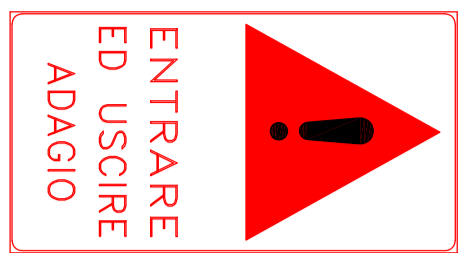

PLANIMETRIA DI CANTIERE TIPO
PER LAVORI EDILI E DI FINITURA