

# COMUNE DI PADOVA

SETTORE LAVORI PUBBLICI

## PROGETTO ESECUTIVO


RECUPERO DI UN FABBRICATO DI  
10 ALLOGGI, IN VIA ROVERETO CIV. 19  
AL FINE DI REALIZZARE UN INTERVENTO  
DI COHOUSING A PADOVA

IMPORTO COMPLESSIVO: € 1.350.000,00

N° Progetto Nome file Via Data Novembre 2018	CUP LLPP EDP 2019/034	Elaborato <b>INQUADRAMENTO URBANISTICO E SISTEMAZIONI ESTERNE</b> scala: 1:200	2
Progettisti Ing. Arch. Fabiana Gavasso Arch. Fabiola Rigon Arch. Fabio Agostini	Rup Arch. Stefano Bewegniuf	Capo Settore Ing. Massimo Benvenuti	


### SUPERFICI E VOLUMI

SUP. AREA DI INTERVENTO	mq.	1.644,56
SUP. COPERTA ESISTENTE	mq.	232,45
VOLUME ESISTENTE	m.c.	2.022,32
SUP. COPERTA DI PROGETTO:		
Fabbricato	mq.	232,45
Serre	mq.	85,86
Podiglione	mq.	149,91
TOTALE	mq.	468,22
VOLUME DI PROGETTO:		
Fabbricato	m.c.	2.022,32
Serre	m.c.	257,58
Podiglione	m.c.	531,68
TOTALE	m.c.	2.811,58
SUP. PERCORSI PEDONALI E CARRABILI	mq.	670,79
SUP. A VERDE	mq.	517,05

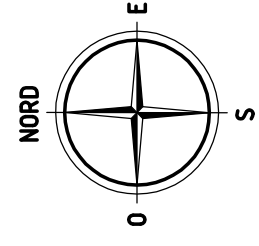

INQUADRAMENTO URBANISTICO

SISTEMAZIONI ESTERNE DI PROGETTO

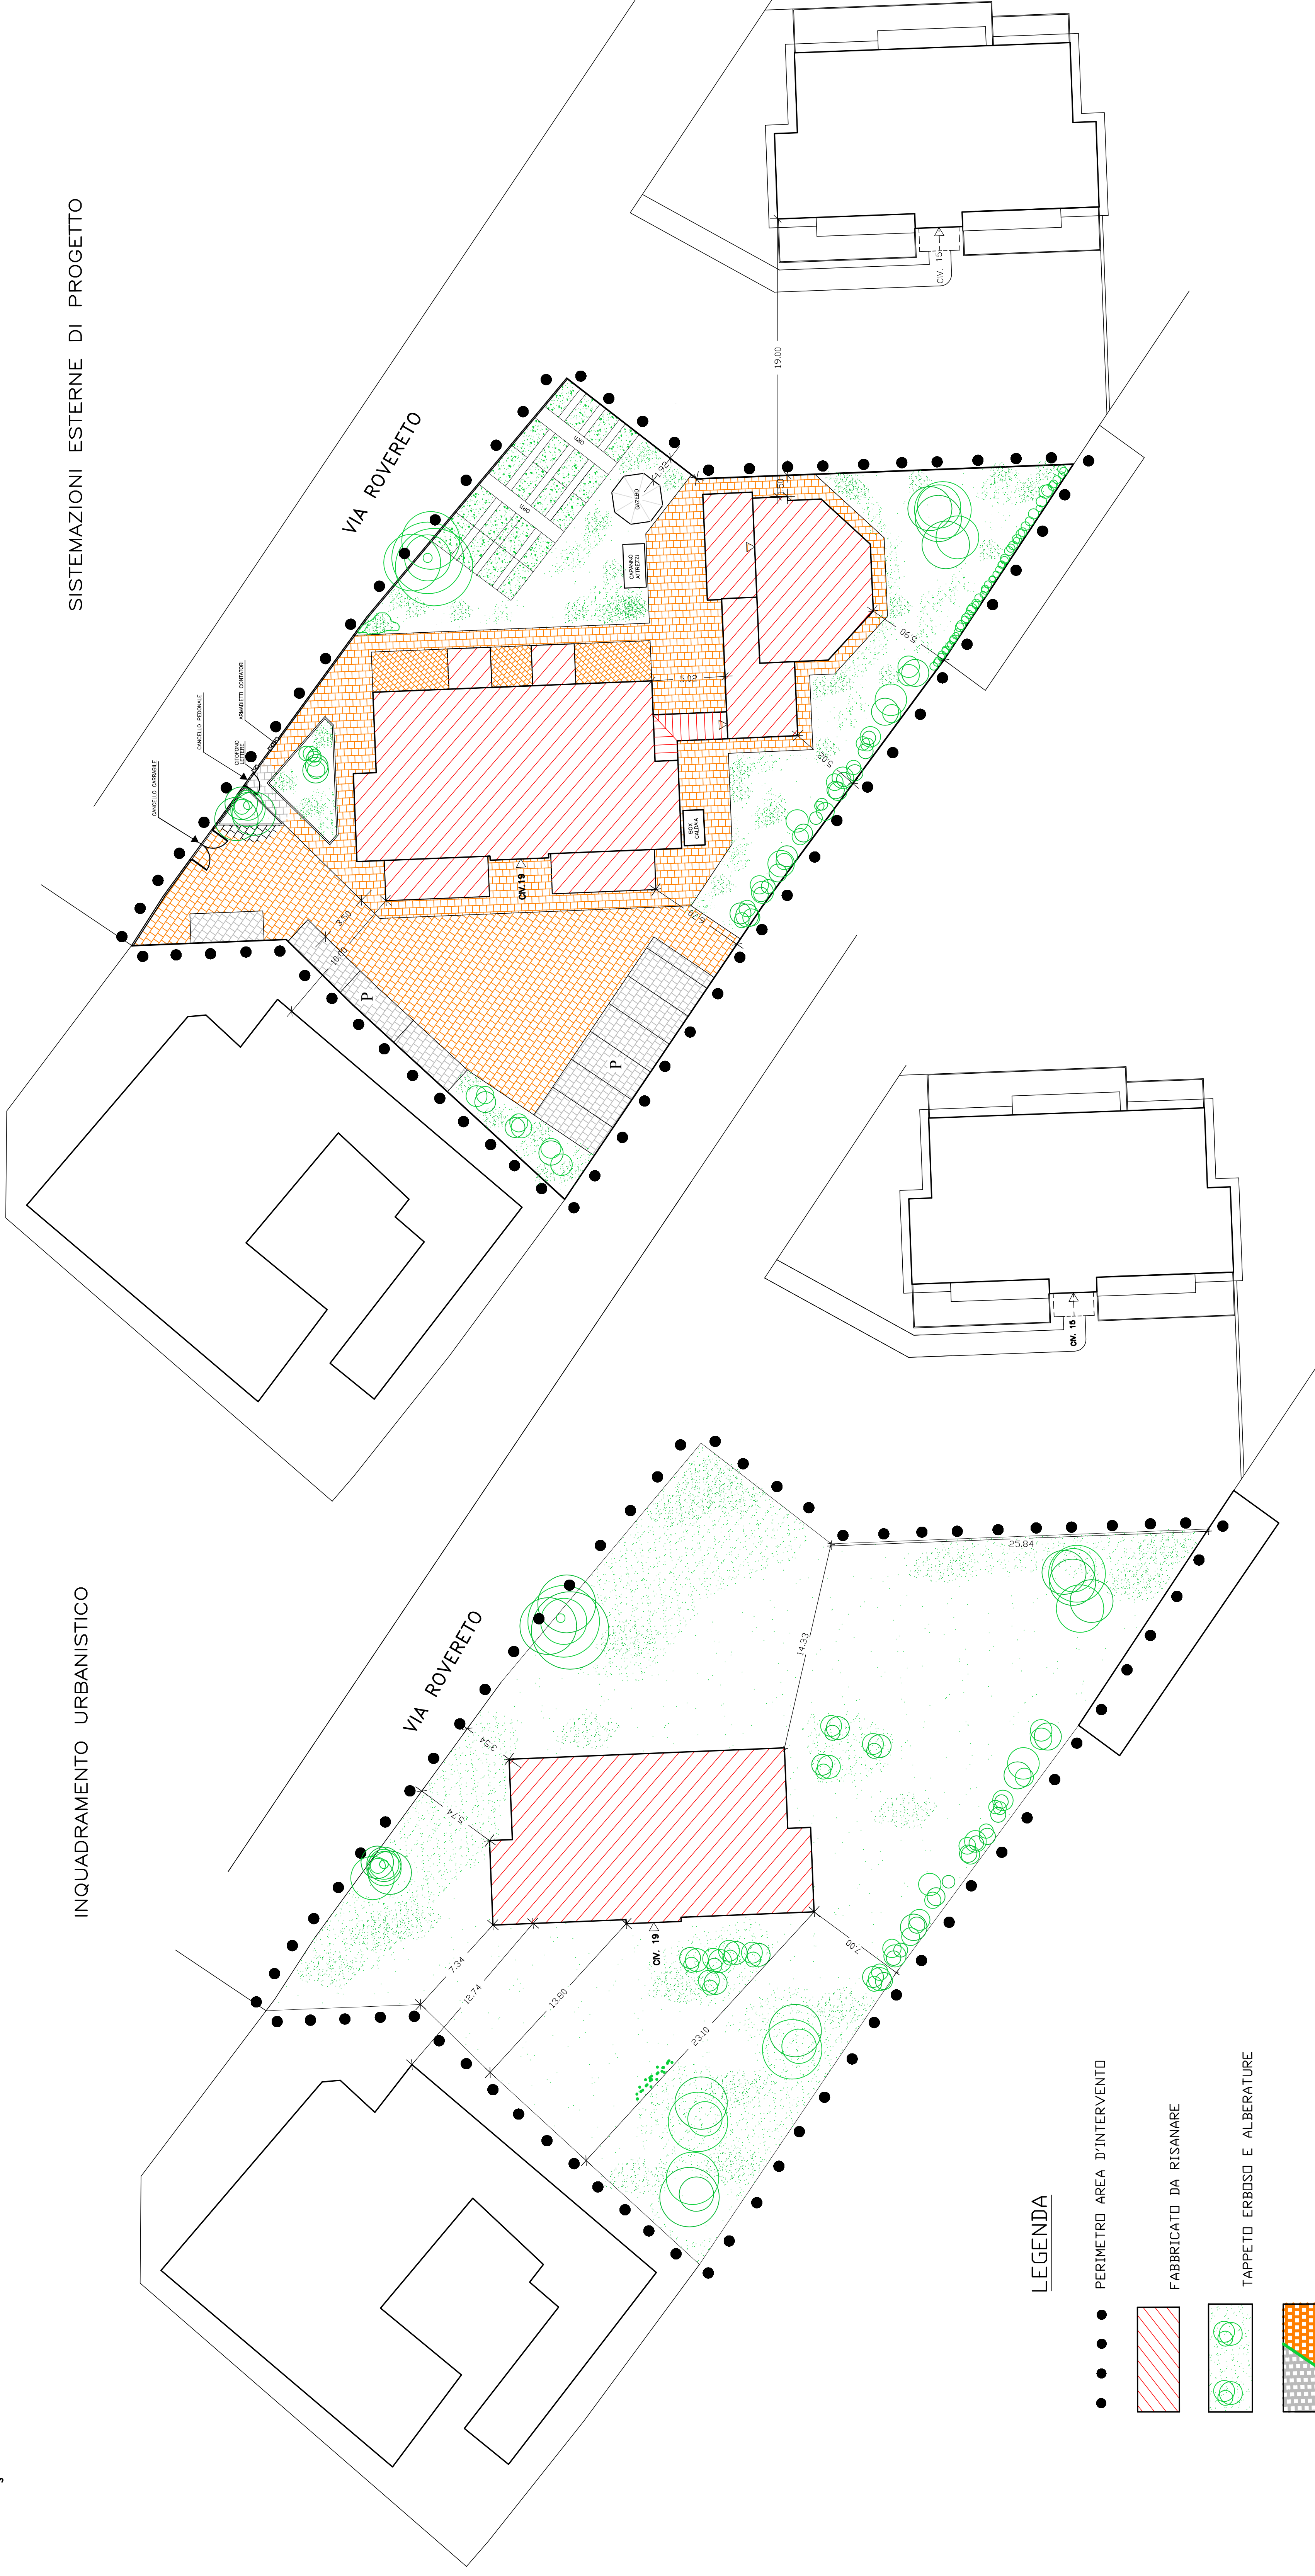

### LEGENDA

- ● ● PERIMETRO AREA D'INTERVENTO
- ▨ FABBRICATO DA RISANARE
- ● ● TAPPETO ERBOSO E ALBERATURE
- ▨ PAVIMENTAZIONE IN BETONELLA COLORATA