


PIANO TERRA - ZONA SPOGLIATOI
SCALA 1:100

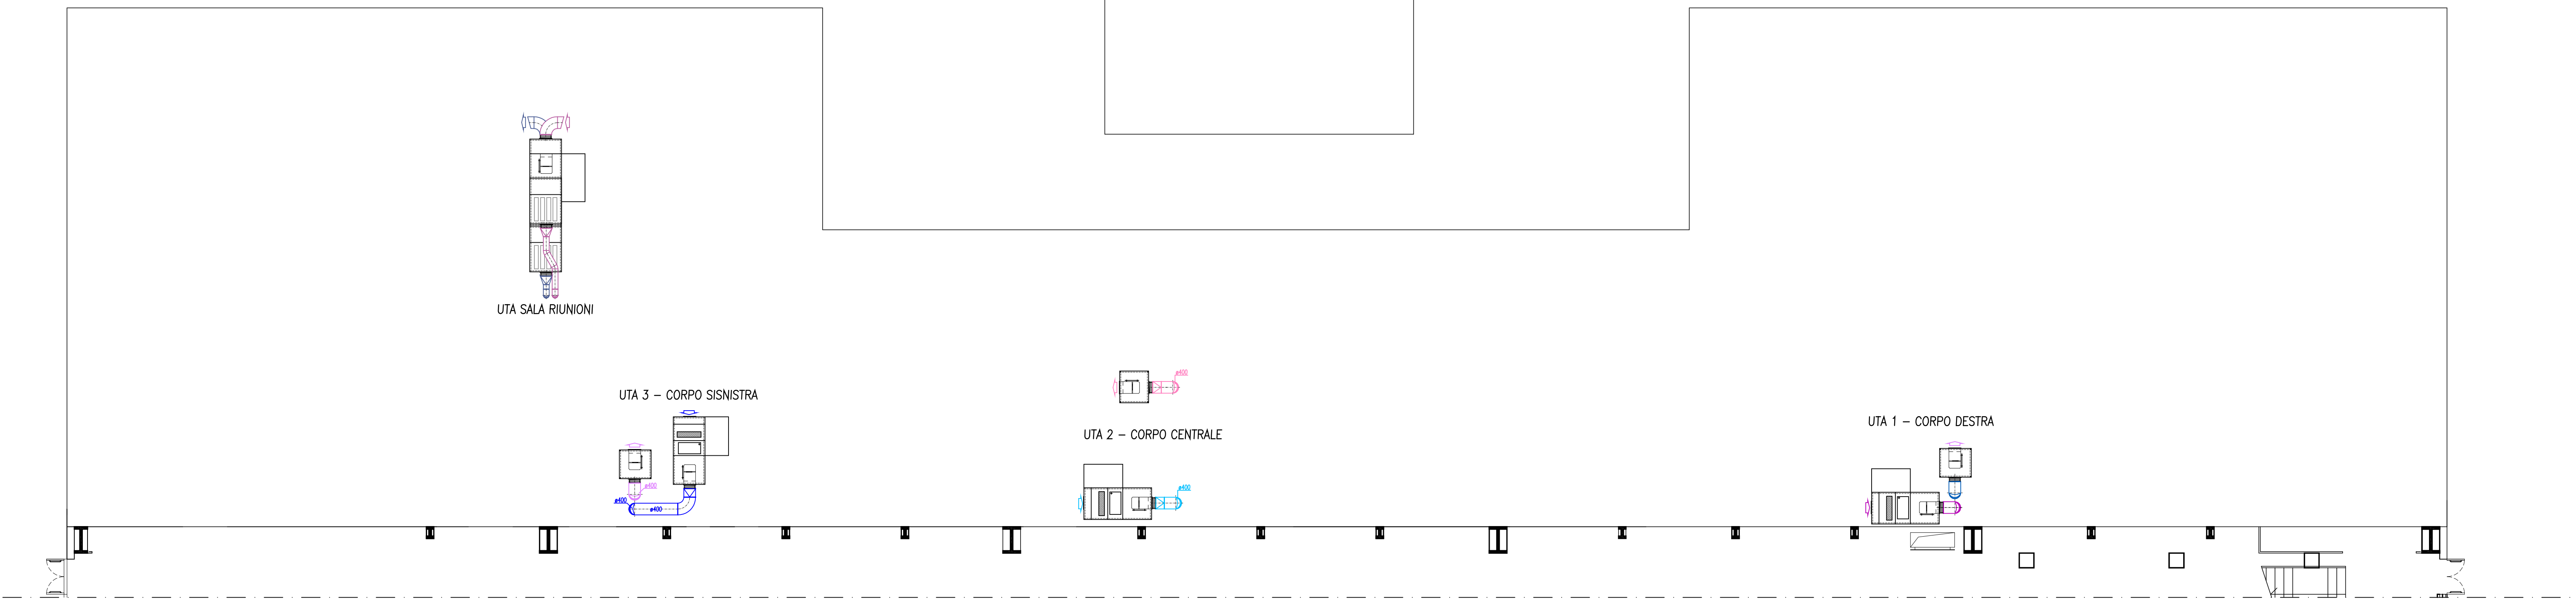

PIANO COPERTURA - ZONA SPOGLIATOI
SCALA 1:100

LEGENDA

NUMERO PIANO - NUMERO ZONA - NUMERO LOCALE - NUMERO RADIATORE - GRANDEZZA RADIATORE - DIAMETRO DI ADDUZIONE
NUMERO PIANO - NUMERO ZONA - NUMERO LOCALE - TEMP. PROGETTO INVERNALE - PERCENTUALE DI UMIIDITA' DI PROGETTO

LEGENDA CANALI

CANALI A SOFFITTO A SEZIONE CIRCOLARE PER LA RIPRESA DELL'ARIA - CIRCUITO n.4
CANALI A SOFFITTO A SEZIONE CIRCOLARE PER LA MANDATA DELL'ARIA - CIRCUITO n.4
CANALI A SOFFITTO A SEZIONE CIRCOLARE PER LA RIPRESA DELL'ARIA - CIRCUITO n.3
CANALI A SOFFITTO A SEZIONE CIRCOLARE PER LA MANDATA DELL'ARIA - CIRCUITO n.3
CANALI A SOFFITTO A SEZIONE CIRCOLARE PER LA RIPRESA DELL'ARIA - CIRCUITO n.2
CANALI A SOFFITTO A SEZIONE CIRCOLARE PER LA MANDATA DELL'ARIA - CIRCUITO n.2
CANALI A SOFFITTO A SEZIONE CIRCOLARE PER LA RIPRESA DELL'ARIA - CIRCUITO n.1
CANALI A SOFFITTO A SEZIONE CIRCOLARE PER LA MANDATA DELL'ARIA - CIRCUITO n.1

LEGENDA BOCCHETTE

BOCCHETTA DI MANDATA DI FORNITURA BROFER
BOCCHETTA/GRIGLIA DI RIPRESA DI FORNITURA BROFER
PASSAGGIO D'ARIA SOTTOFORTE
GRIGLIA DI RIPRESA DI FORNITURA BROFER POSTA SU AMBO I LATI DELLA PARETE

COMUNE DI PADOVA
SETTORE INFRASTRUTTURE E IMPIANTI SPORTIVI

**RISTRUTTURAZIONE
PALASPORT SAN LAZZARO**

**OPERE COMPLEMENTARI n. 2:
ADEGUAMENTO CENTRALE TERMICA E IMPIANTI
TERMO-MECCANICI DEL BLOCCO
SERVIZI/SPOGLIATOI**

PROGETTO ESECUTIVO

Sinergie
Via dell'Industria, 25A - 35129 Padova - Tel. 049.8908111 - Fax. 049.8908199

Collaborazione:
RIABITA PROGETTAZIONI S.r.l.
EDILIZIA - IMPIANTI MECCANICI ED ELETTRICI - PREVENZIONE INCENDI - SICUREZZA CANTIERI
Via Silei 14 - 35129 Padova - Tel. 049.8908111 - Fax. 049.8908121 e-mail: riabita@riabita.net

tabella n.:	scala:	varianti:	orientamento:	progettista:
Aria01	1:100			Per. Ind. Marangoni Armando
descrizione: IMPIANTO DI ESTRAZIONE E RINNOVO ARIA ZONA SPOGLIATOI - PIANO TERRA e COPERTURA				

PIANO NAZIONALE DI RIPRESA E RESILIENZA (PNRR)
 Missione 5 - Inclusione e Coesione, Componente 2 - Infrastrutture Sociali, Famiglie, Comunità e Terzo Settore (MSC2), Misura 3, Investimento 3.1 "Sport e Inclusione Sociale - Cluster 1 e 2"

**RIGENERAZIONE DEL PALAZZETTO DELLO SPORT
SAN LAZZARO**

CLUSTER 2 - CUP: J53122000120006

PROGETTO DEFINITIVO	N°	60
DESCRIZIONE ELABORATO	SIGLA	T.03
IMPIANTO DI AERAZIONE - PIANTE PIANO TERRA ZONA SPOGLIATOI - STATO DI FATTO	DATA	01/2023
CODICE OPERA LLPP EDP 2022/069 CUP: H93I22000150006	SCALE	rev.1
IL PROGETTISTA Ing. Davide Ferro	IL RESPONSABILE UNICO DEL PROCEDIMENTO Ing. Massimo Benvenuti	IL CAPO SETTORE LL. PP. Ing. Matteo Banfi