


scala 1:50

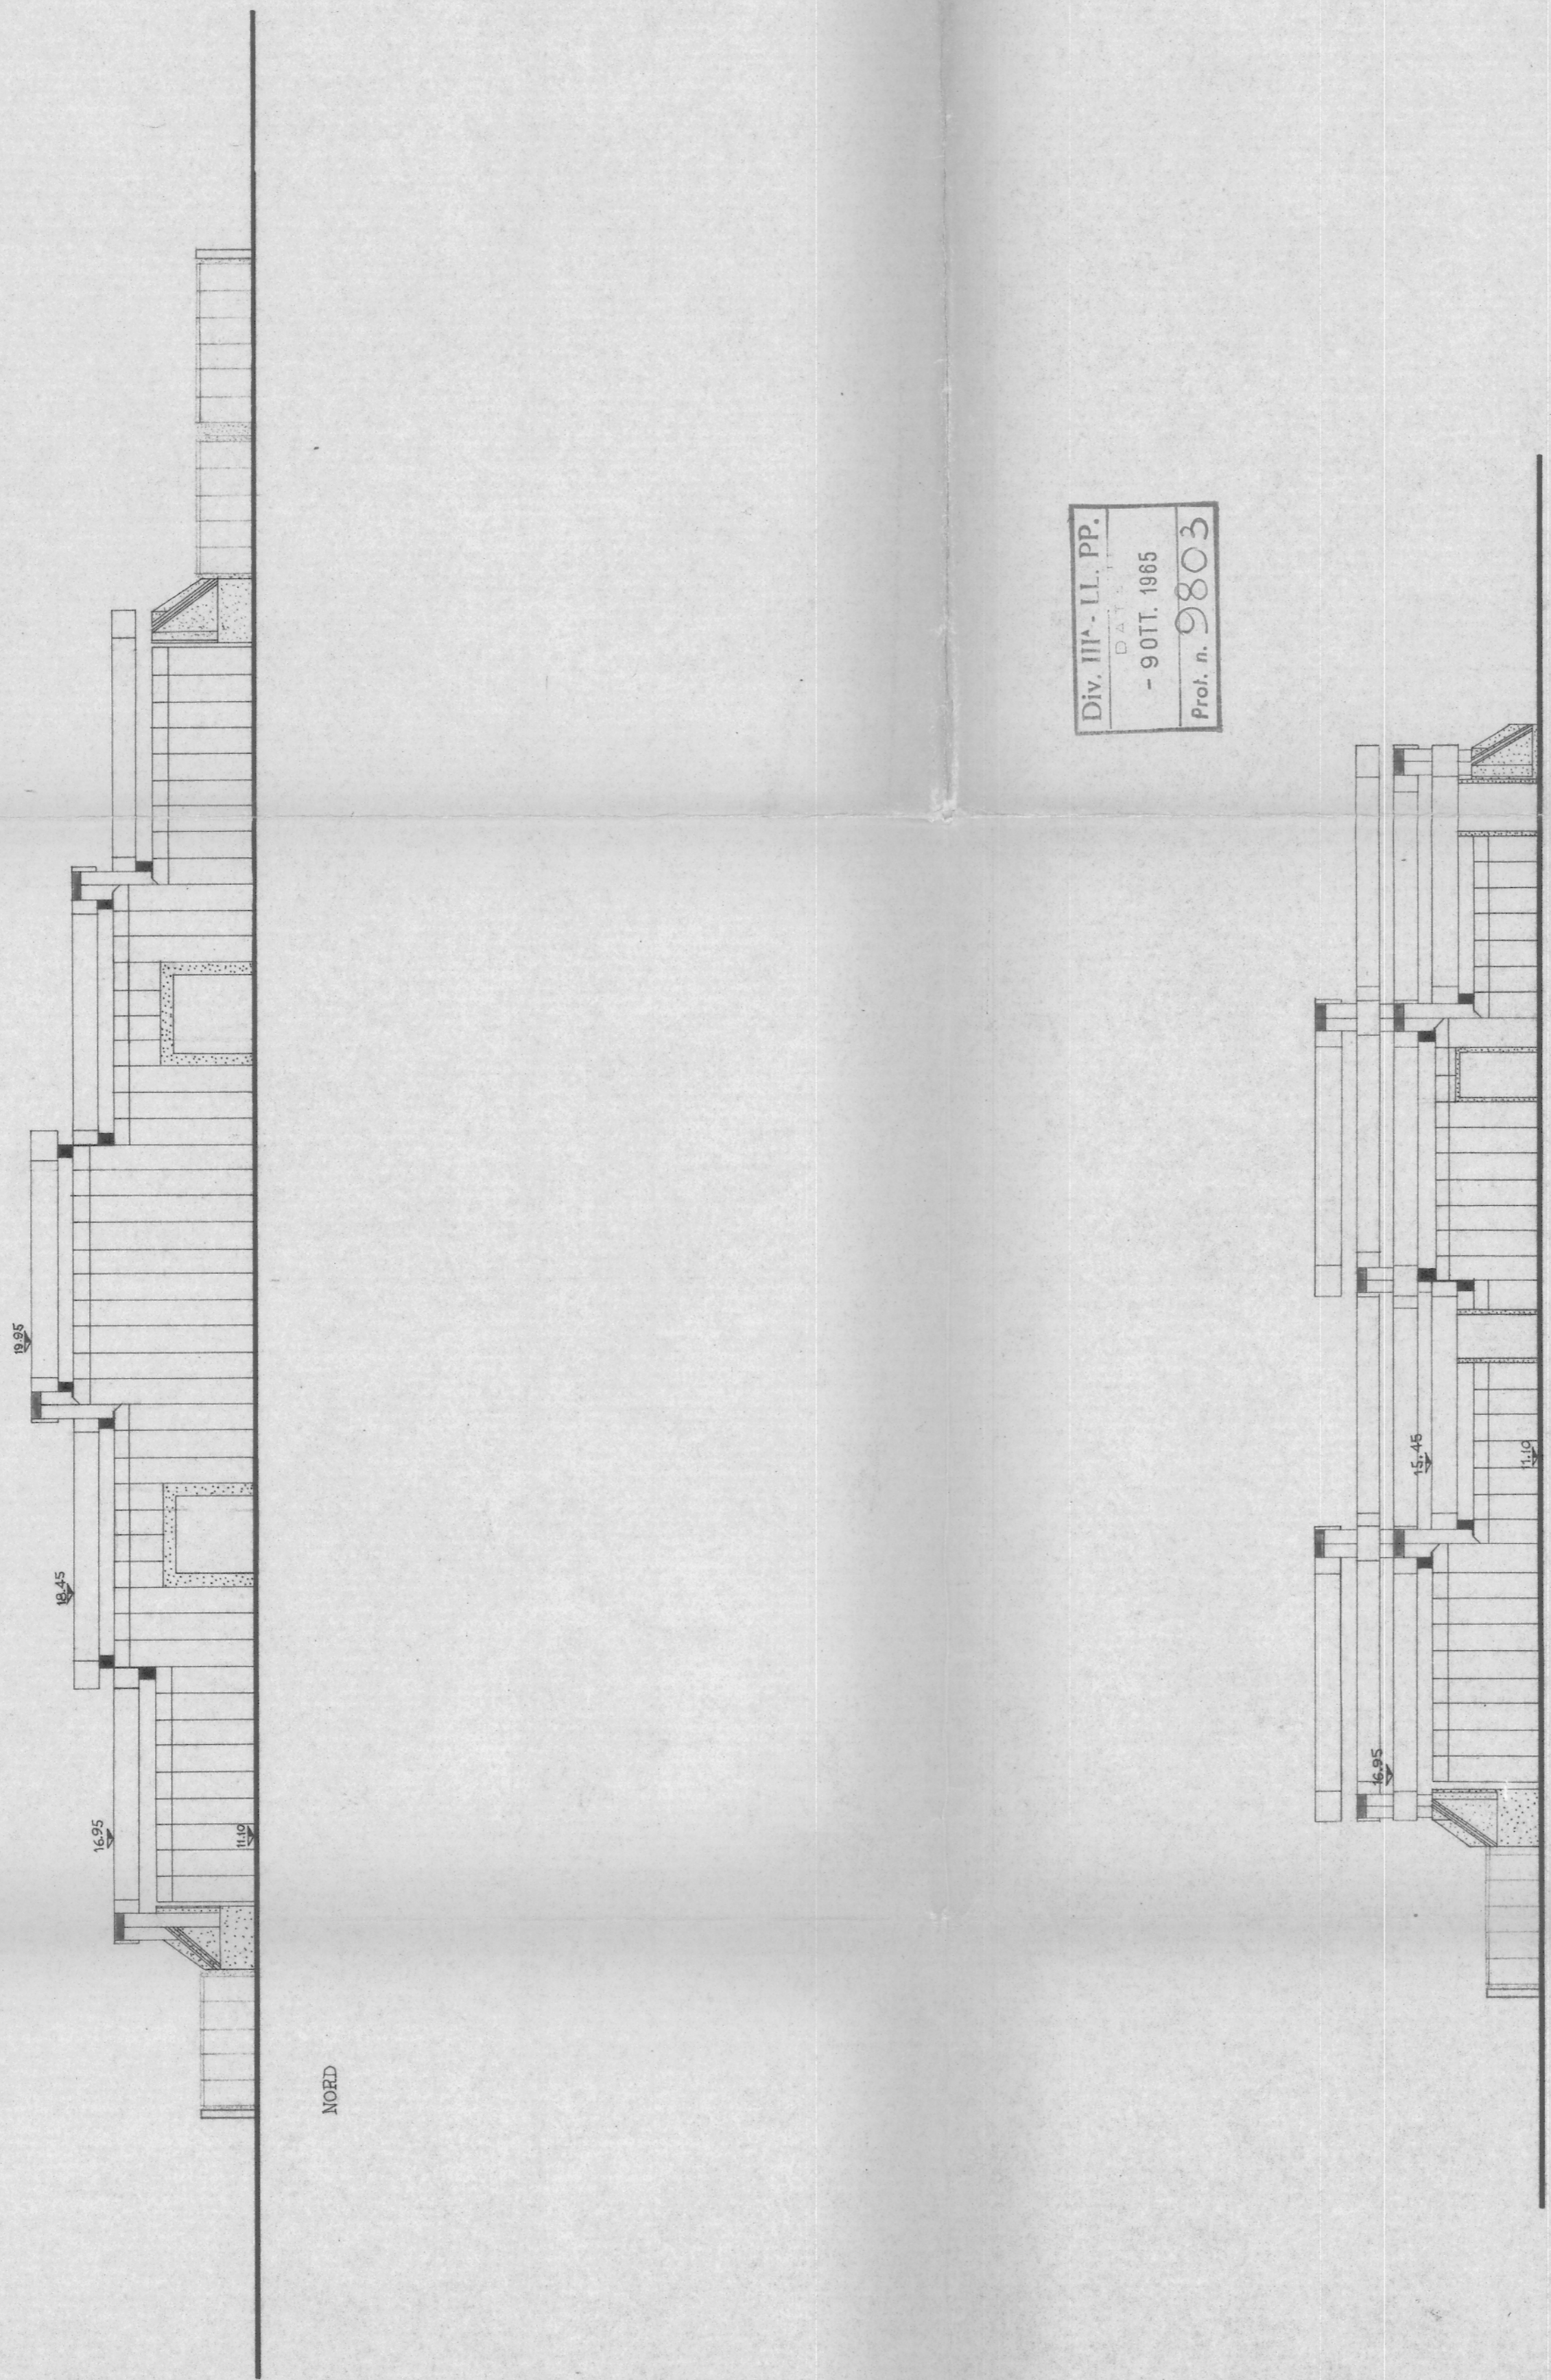

Div. III^a - LL. PP.
D. L. 111
- 9 OTT. 1985
Proi. n. 9803

ORIGINALE

CAPACITA' DELLA STALLA CONTUMACIALE

equini	2x 8	16
bovini	2x 90	180
indomiti	2x 2	4
partorienti	2x 1	2
totale capi grossi		202
ovini	2x 16	32
suini	2x 13	26
scrofe	2x 1	2
verri	2x 1	2
totale capi		264

LEGENDA

- A - Stalla infetti
- B - Stalla sospetti
- 1 - Ufficio veterinario con doccia e W.C.
- 2 - raccolta latte
- 3 - deposito mangimi
- 4 - parto e neonati
- 5 - poste da ml. 1,60 per equini
- 6 - box per suini da mq. 2 ogni capo
- 7 - verro
- 8 - scrofa
- 9 - indomiti: box da ml. 2,50x3,20
- 10 - spogliatoio operai con servizio
- 11 - box per ovini da mq. 0,8 ogni capo
- 12 - poste da ml. 1,10 per bovini con battifianchi ogni 2 capi
- 13 - poste da ml. 0,75 per vitelloni con battifianchi ogni 2 capi

Giuseppe Contumacia
Ing. Giuseppe Contumacia
Via Agostini, 1 - Treviso
Telefono 21119

Pio Guaraldo
Ing. Pio Guaraldo
Via Agostini, 1 - Treviso
Telefono 21119

ufficio tecnico impresa ing. pio guaraldo strada caselliana paese - N. (tel. 23272)

STALLA CONTUMACIALE

Progetto del "FORO BOARIO" di Padova in loco di
località Chiesanuova.

scala 1:200
1:50

progr. da. data
- 2 AGO 1985