

FERROVIA BOLOGNA - VENEZIA


RACCORDO FERROVIARIO

scivolare al 1/100 le acque
verso il mare

schiena della valle al servizio delle
di piazzole, con opportuno strariscamento nei canali. Nota: la valle

nuovi edifici per uso m.
edifici esistenti

nuova sistemazione
sotto cavalletto

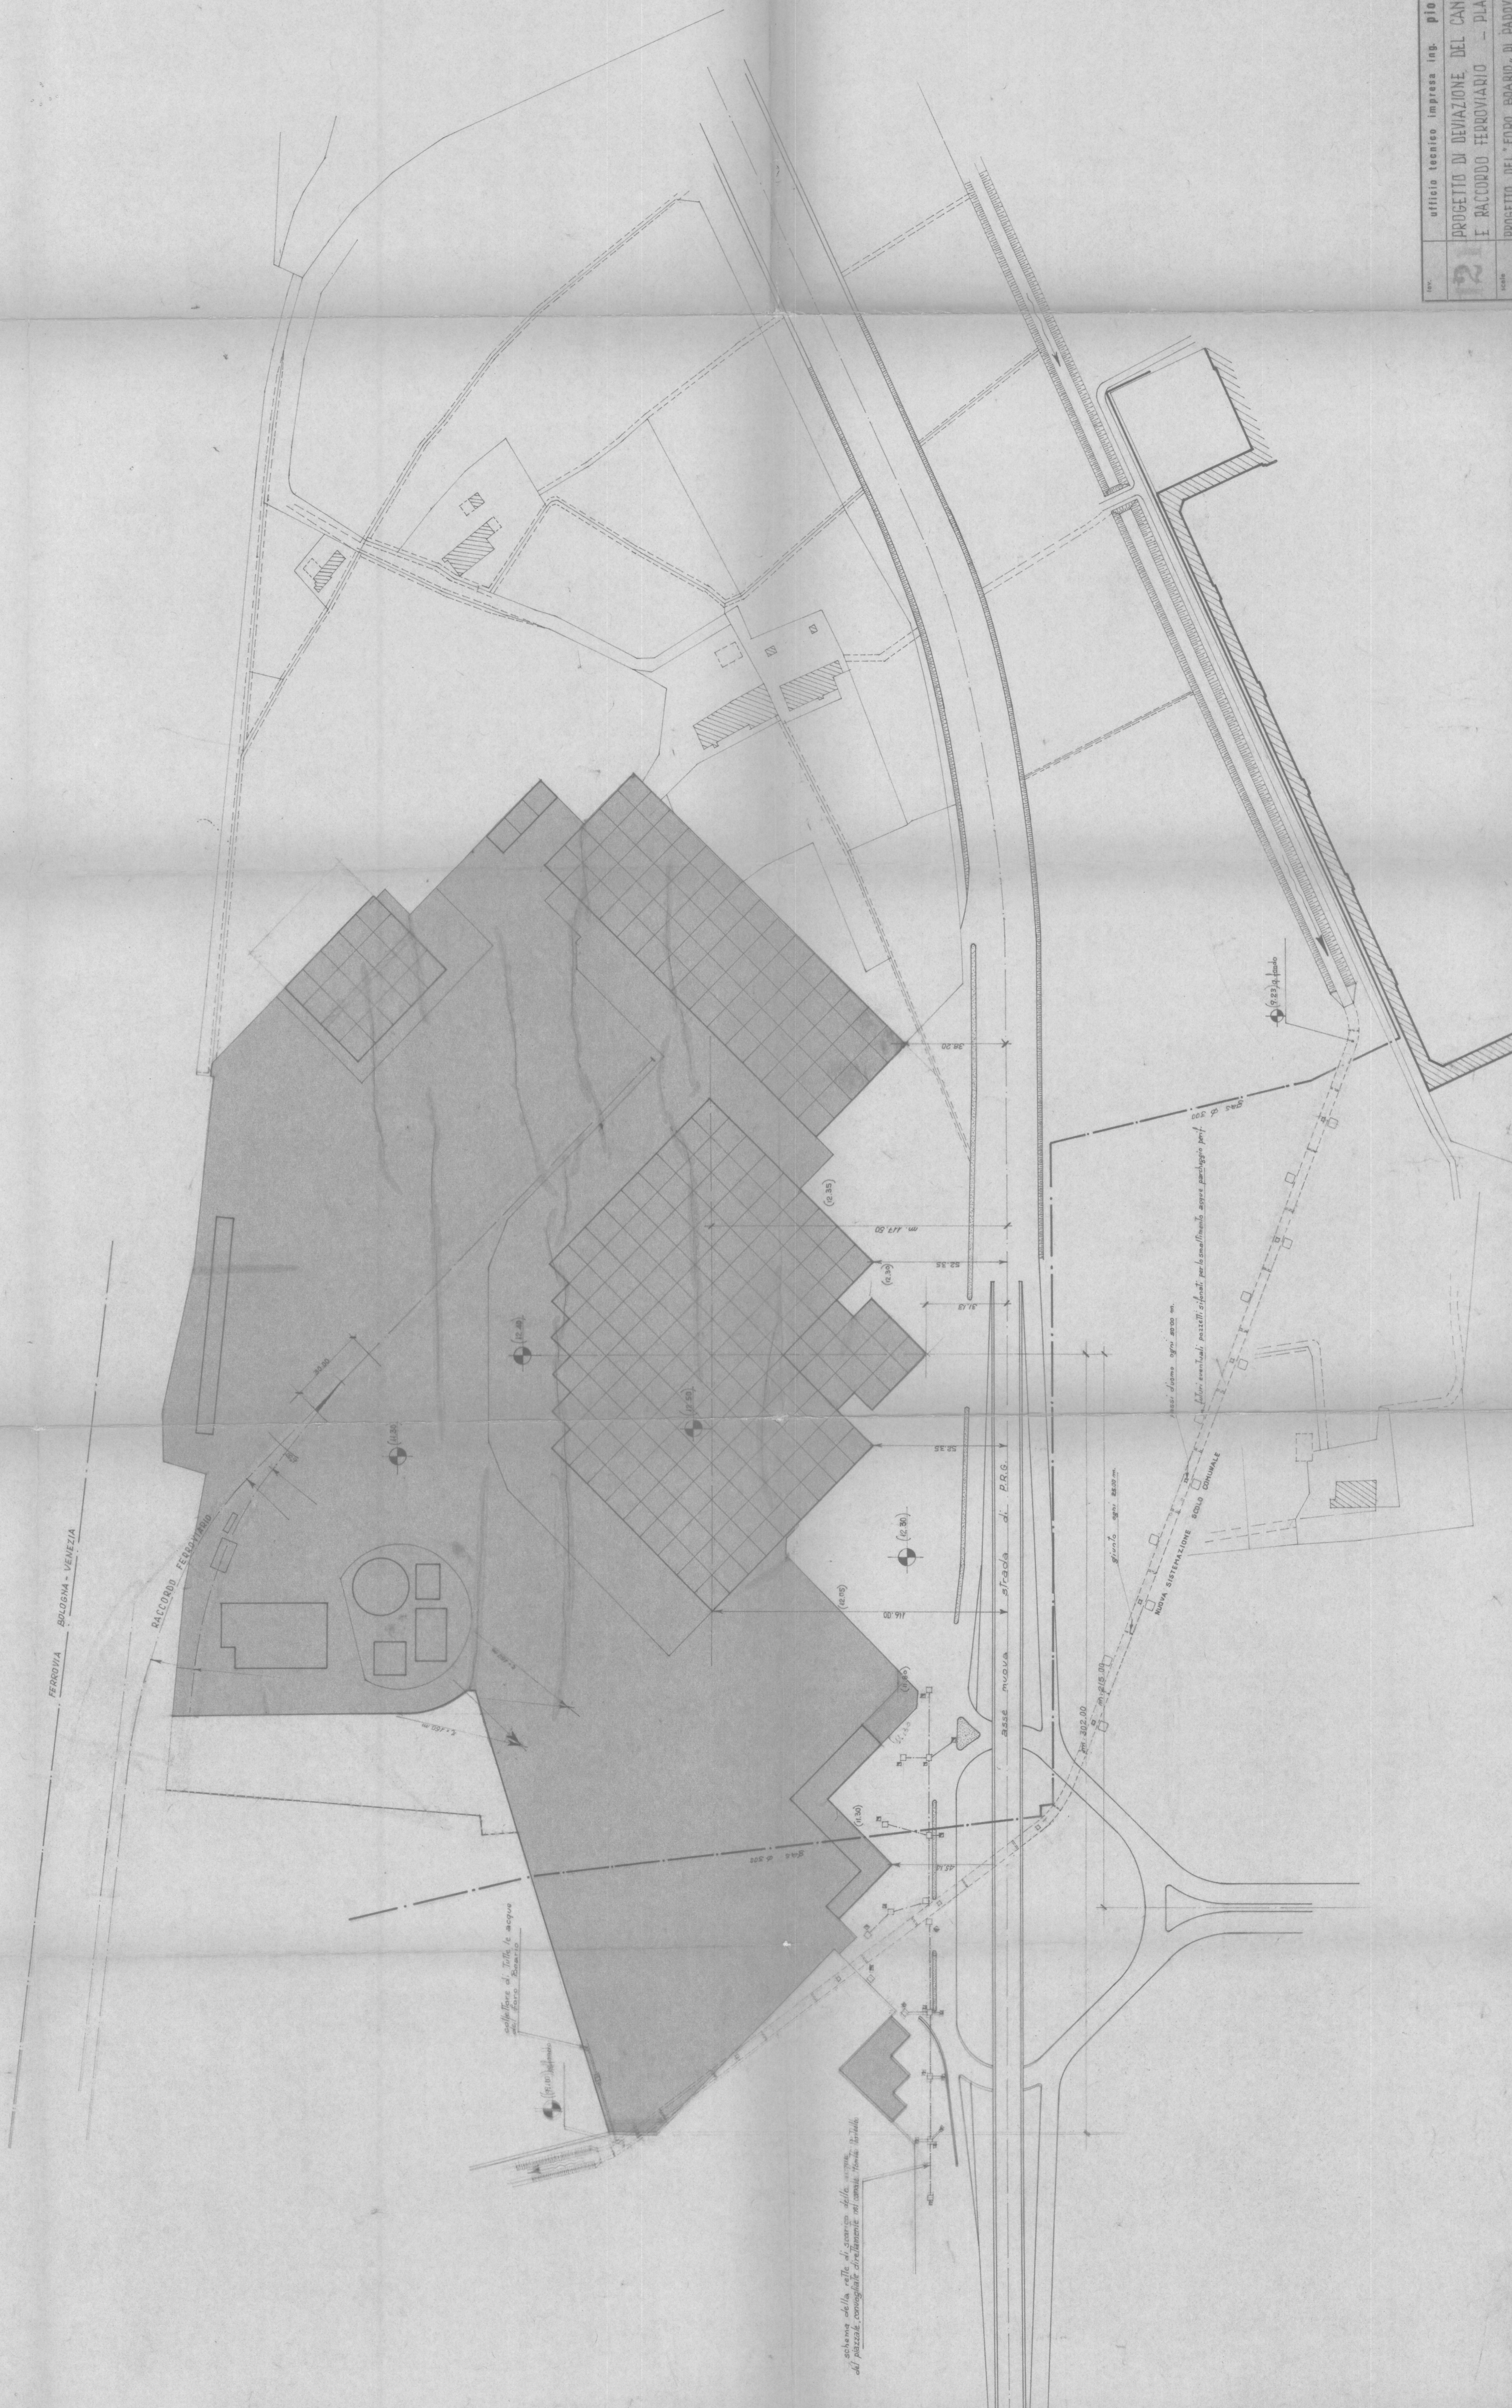

ufficio tecnico impresa ing. pio guaraldo
 Impresa Costruzioni
 Ing. PIO GUARALDO
 Via S. Maria Maddalena, 10
 35100 PADOVA

PROGETTO DI DEVAZIONE DEL CANALE MONTA PORTELLI
 E RACCORDO FERROVIARIO - PLANIMETRIA -
 PROGETTO DEL "FORO BOARIO" DI PADOVA IN
 LOCALITÀ CHIESA NUOVA

scala 1:100
 14-1-64