



PROSPETTO TRAVI SECONDARIE TIPO 1 IN C.A.P. Sc. 1:20

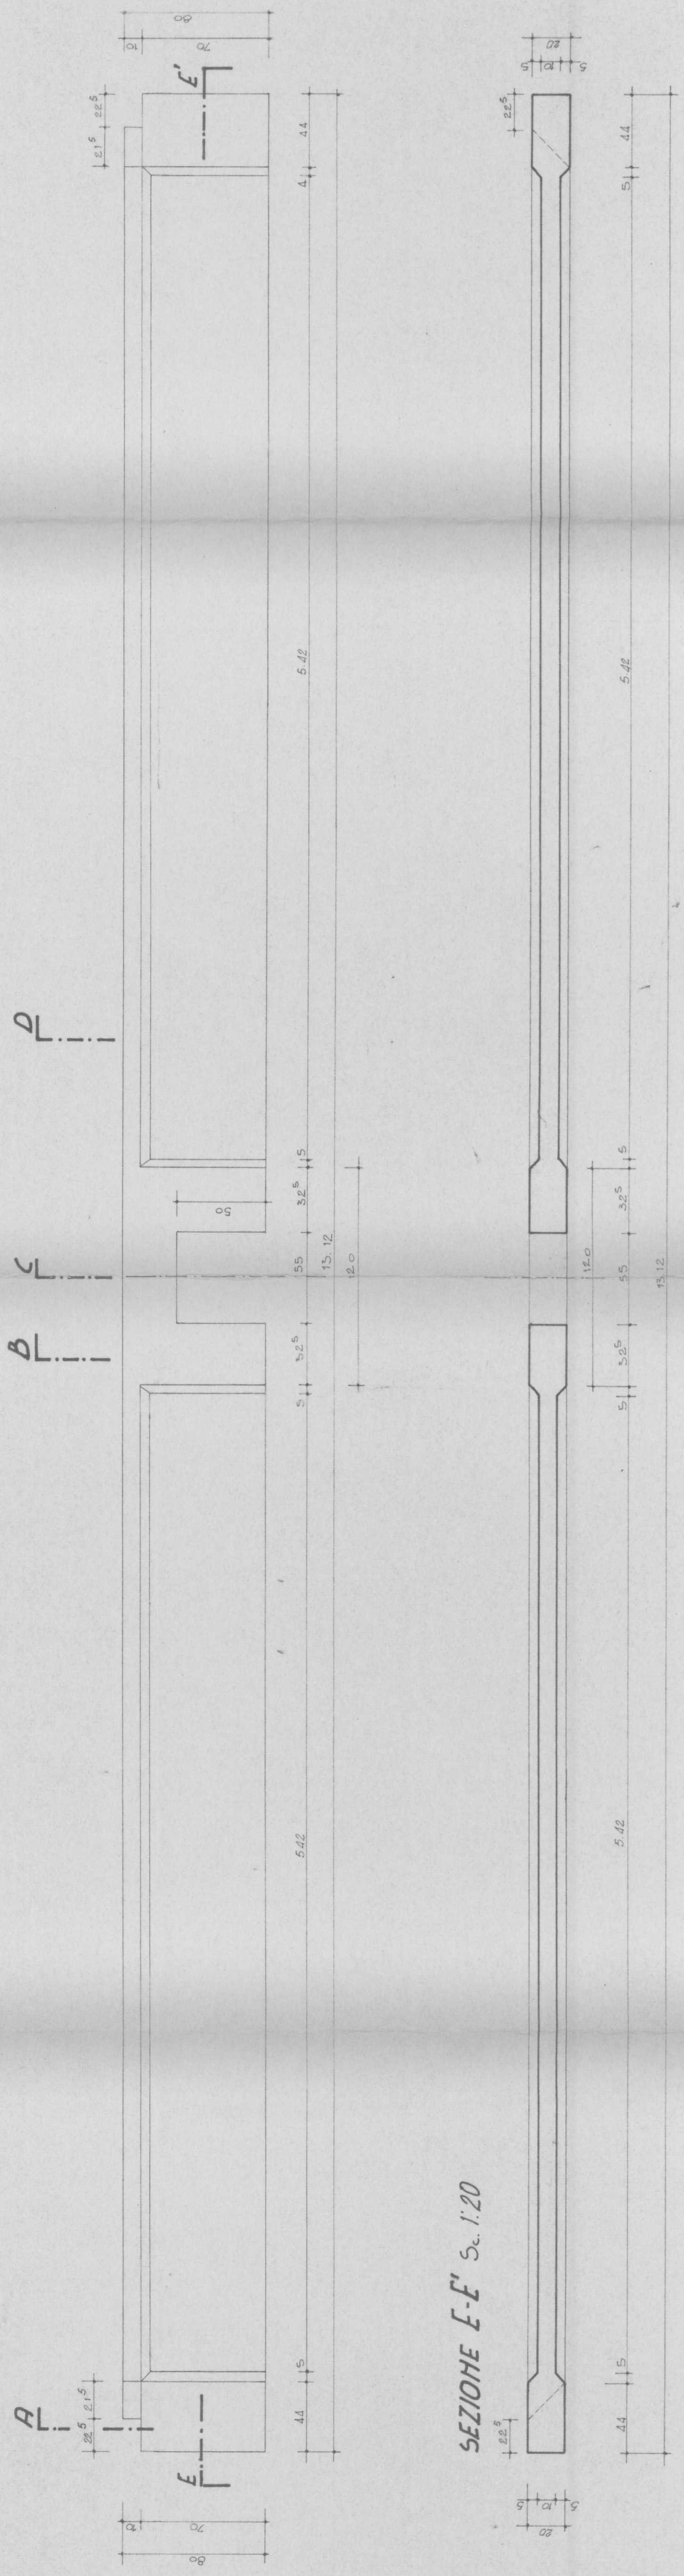

SEZIONE E-E Sc. 1:20

PIANTA Sc. 1:20

PROSPETTO TRAVI SECONDARIE TIPO 2 IN C.A. Sc. 1:20

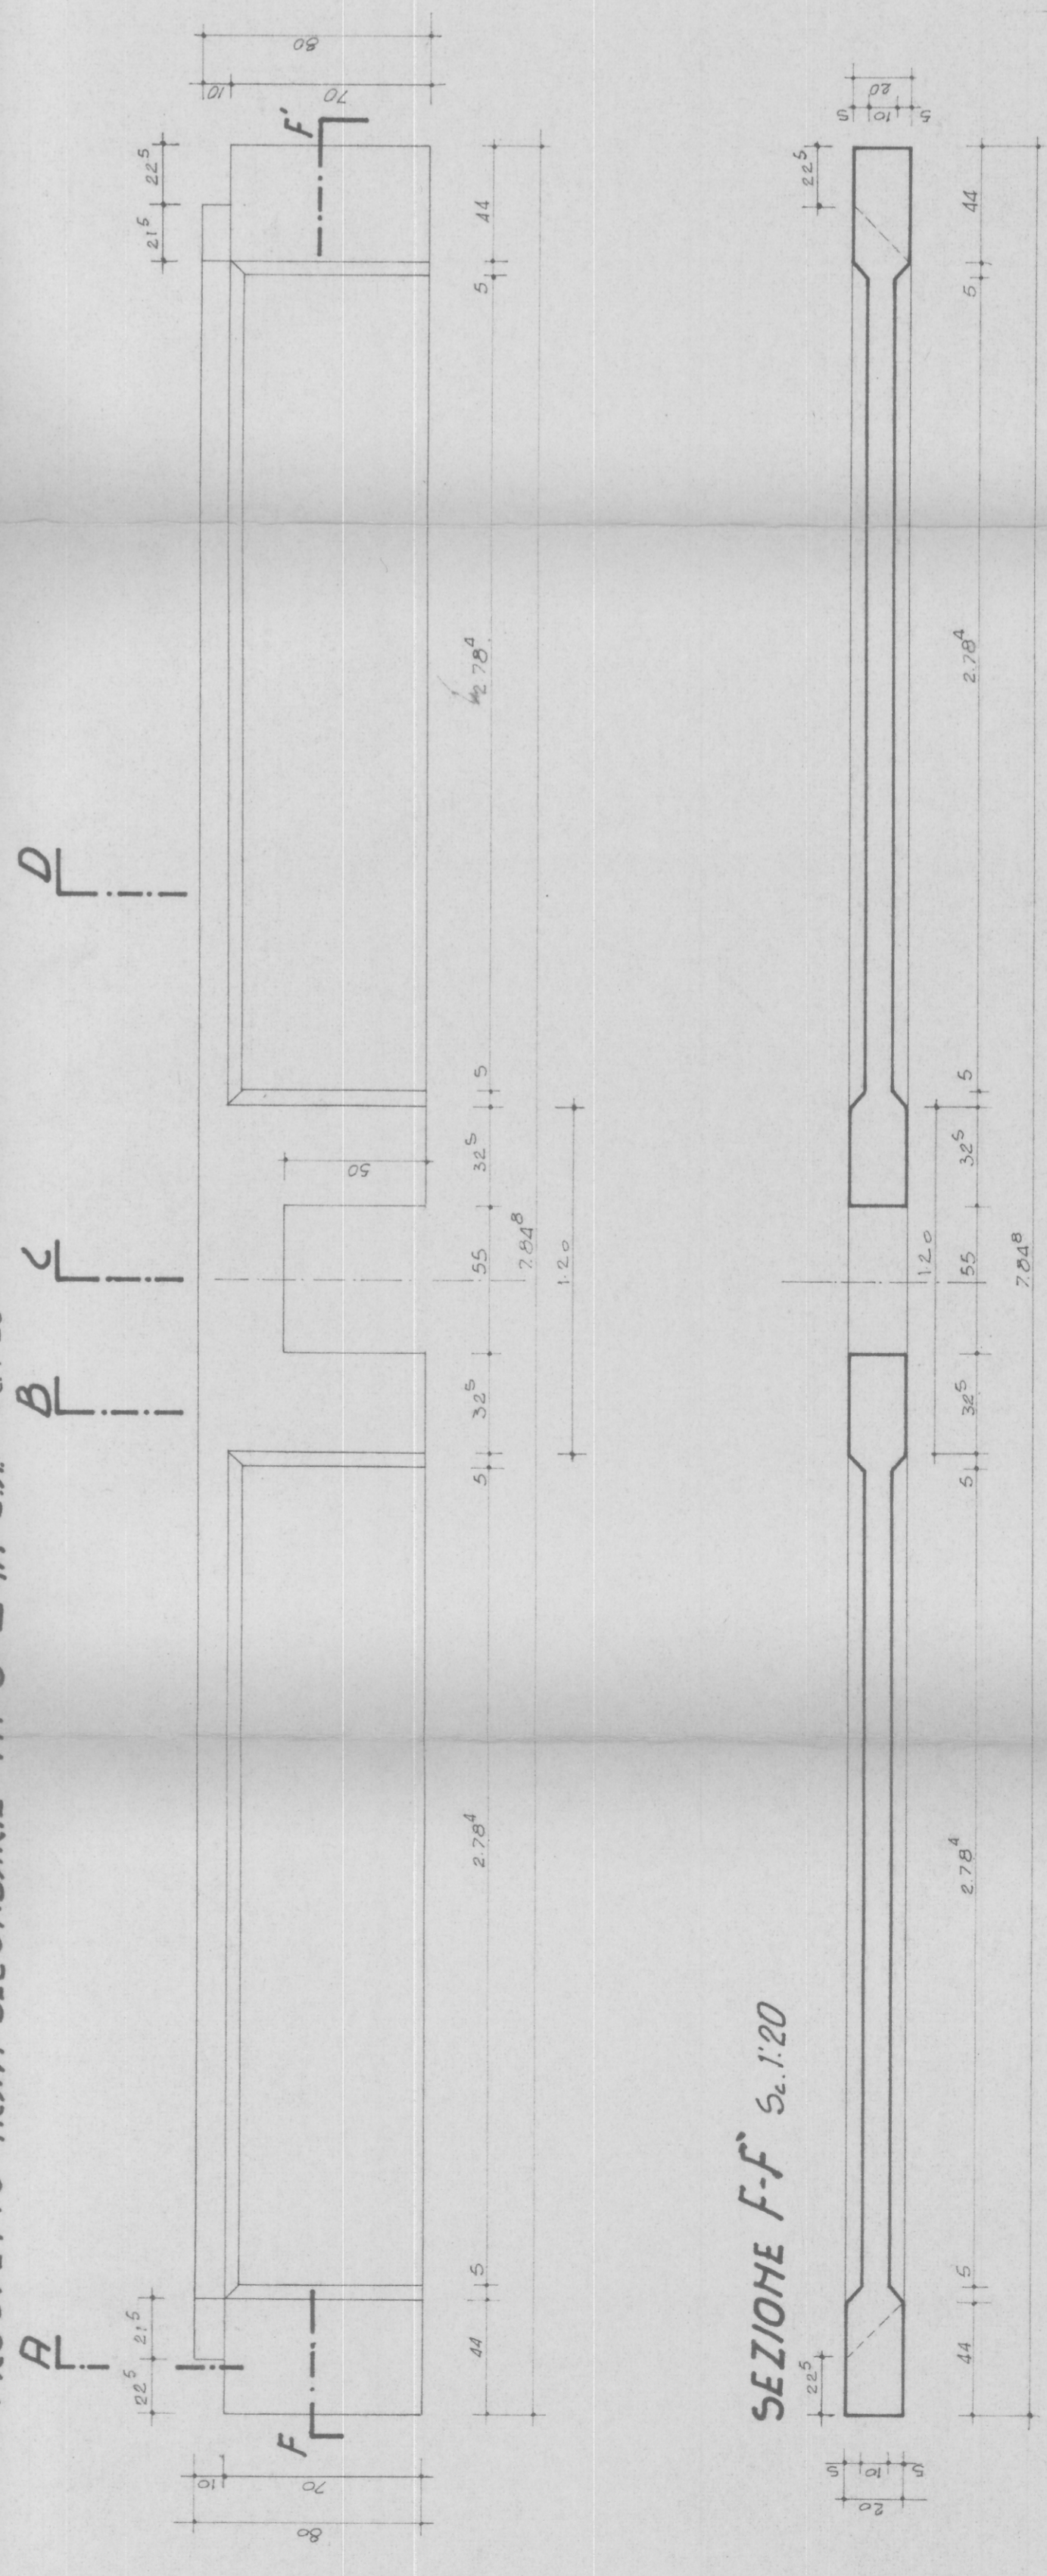

SEZIONE F-F Sc. 1:20

SEZIONE A. Sc. 1:10

SEZIONE B. Sc. 1:10

SEZIONE C. Sc. 1:10

SEZIONE D. Sc. 1:10

TRAVI TIPO 1 L. 13.12<sup>6</sup> H. 498

TRAVI TIPO 2 L. 7.80<sup>6</sup> H. 498



Impresa Costruzioni  
Ing. PIO GUARALDO

ufficio tecnico impresa Ing. pio guaraldo ufficio castellana  
P.le IV. (tel. 47380)

144 TRAVI SECONDARIE - TRAVI TIPO 1 E 2

DIMESSIONI STRUTTURE

PROGETTO DEL FORO BOARIO  
DI PADOVA

11/10  
11-7-1966