

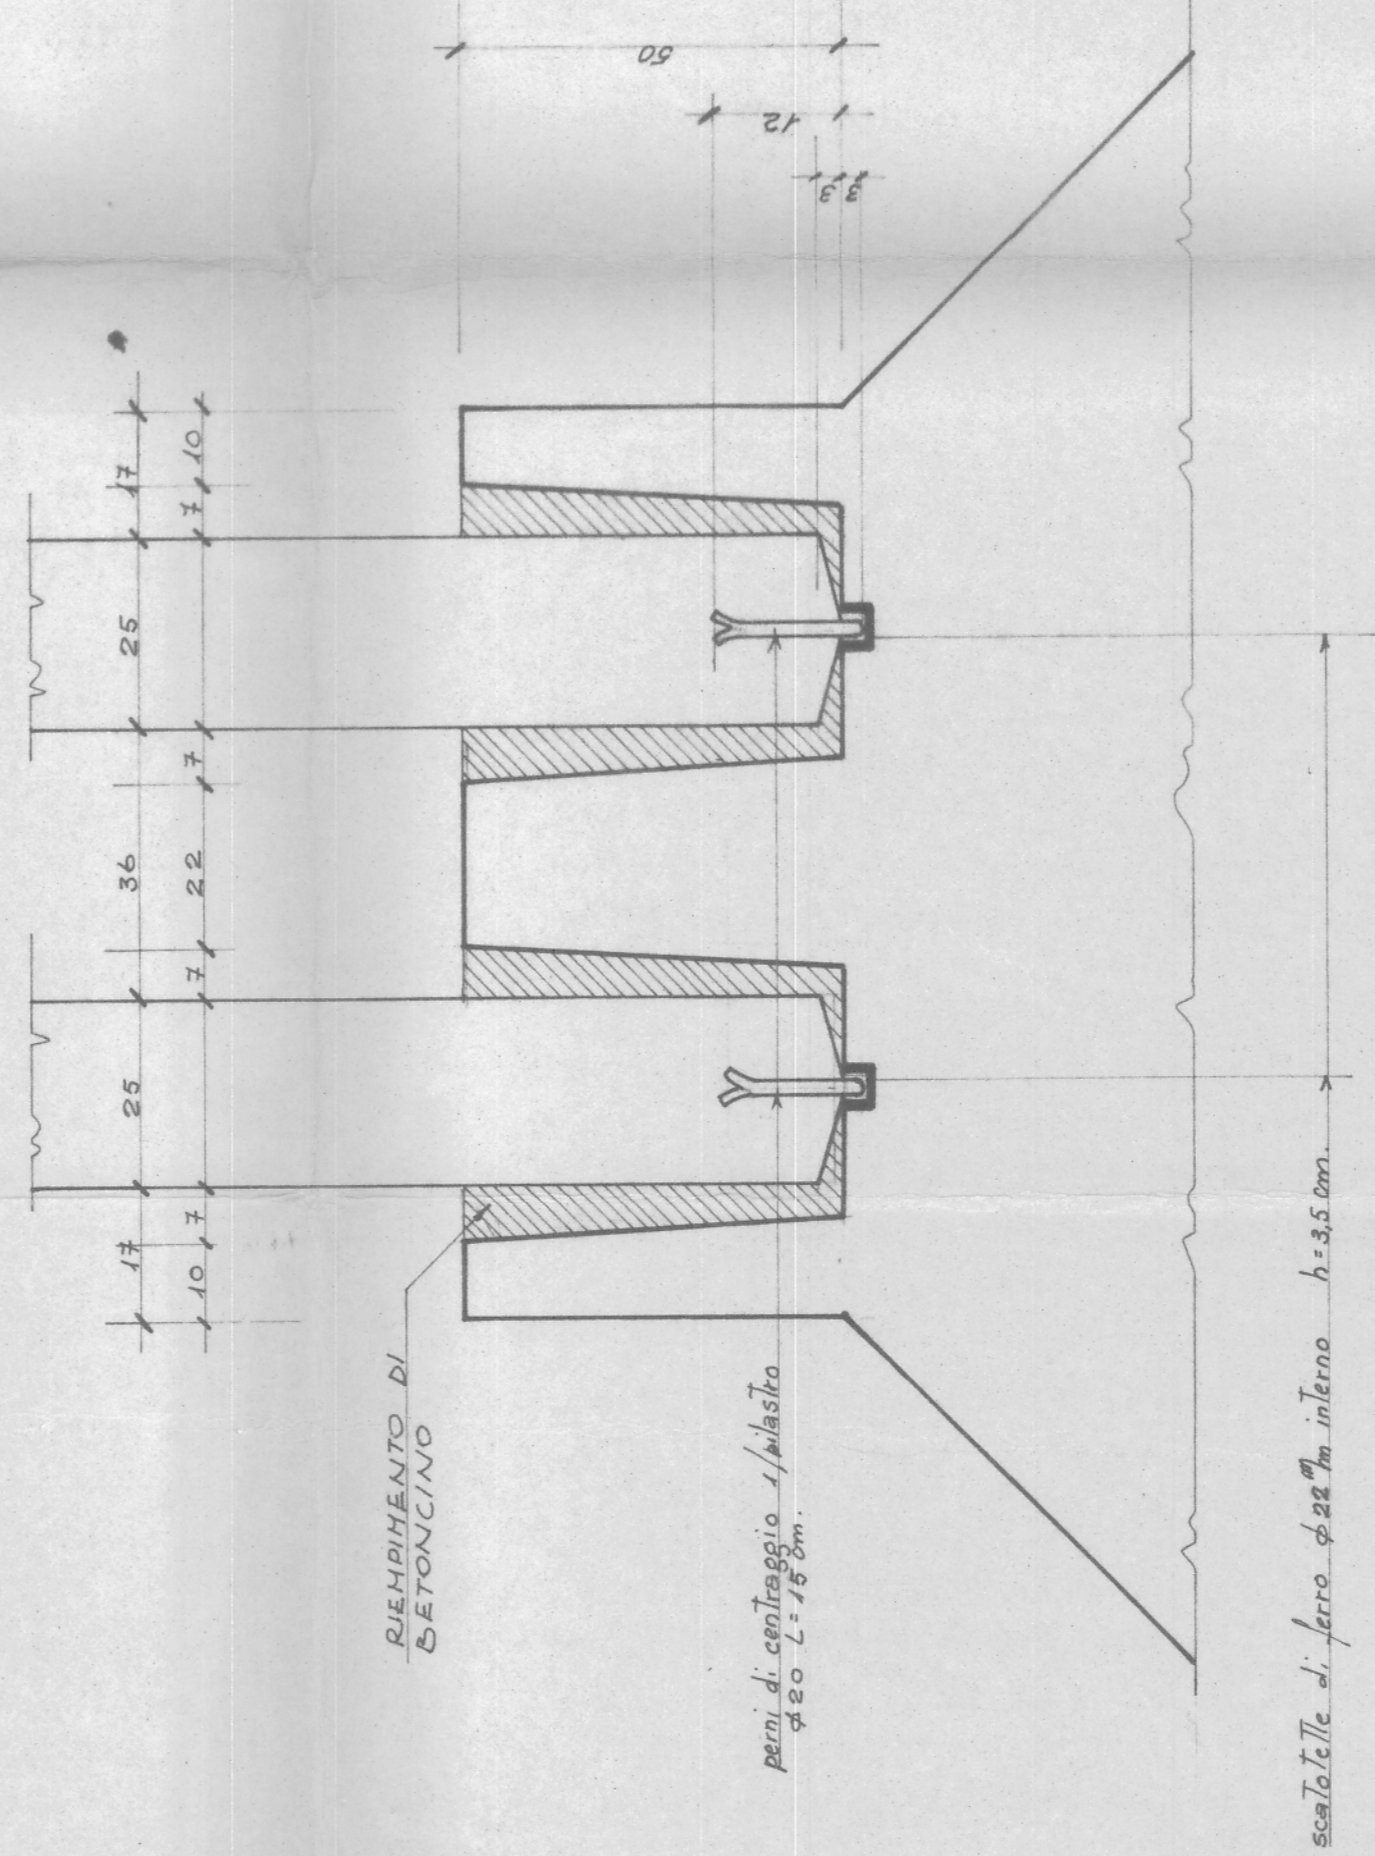
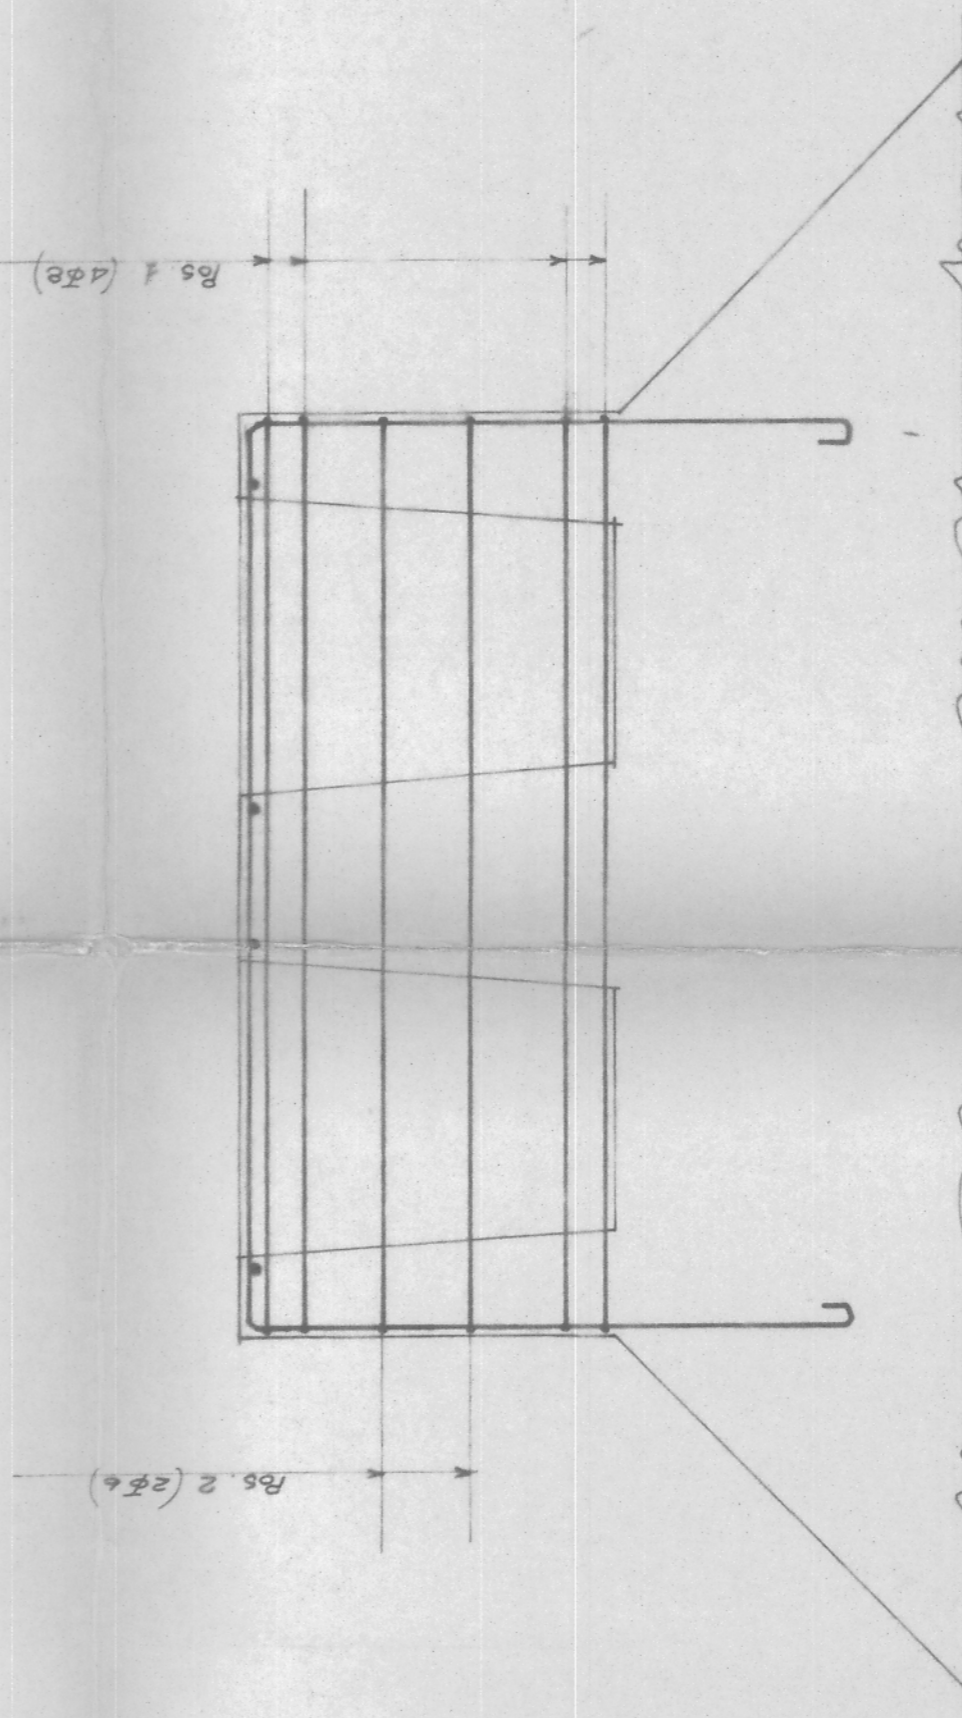
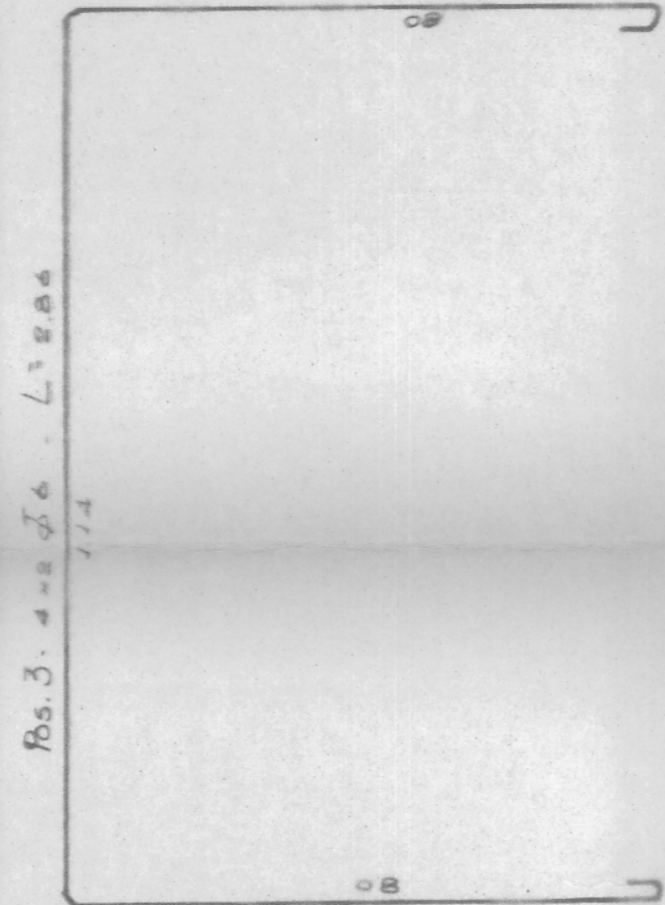
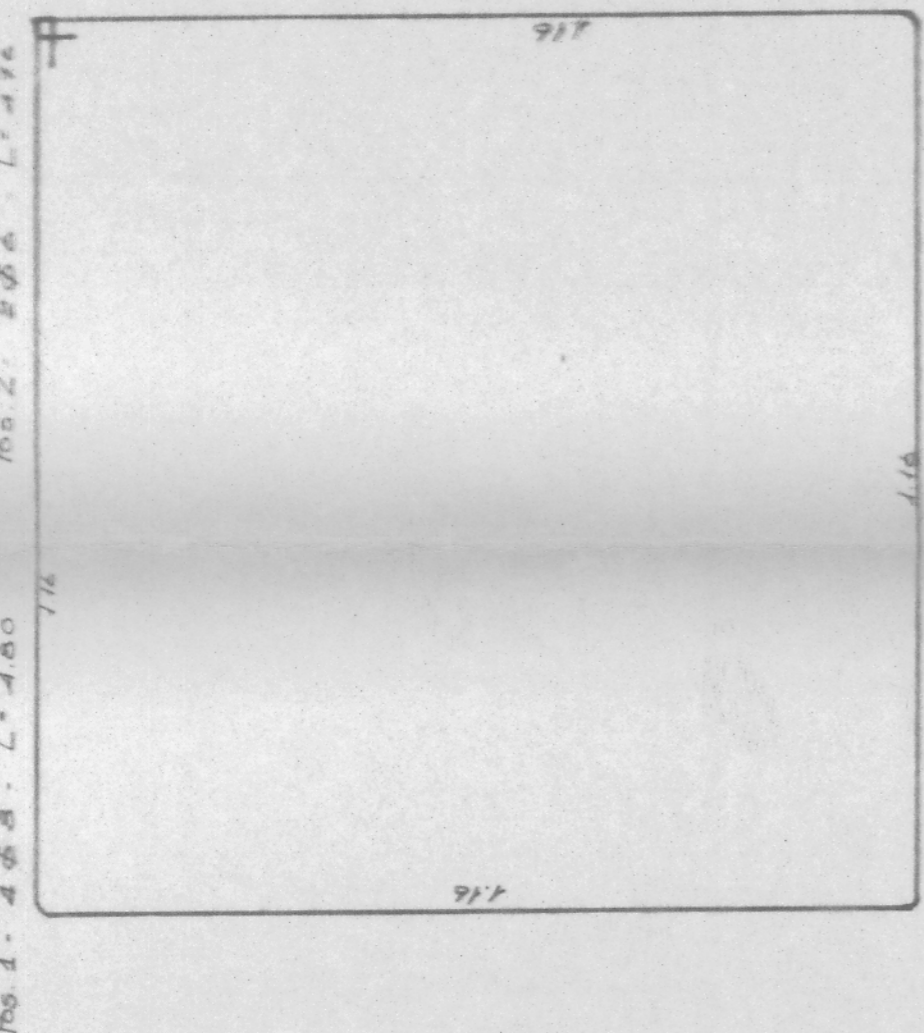
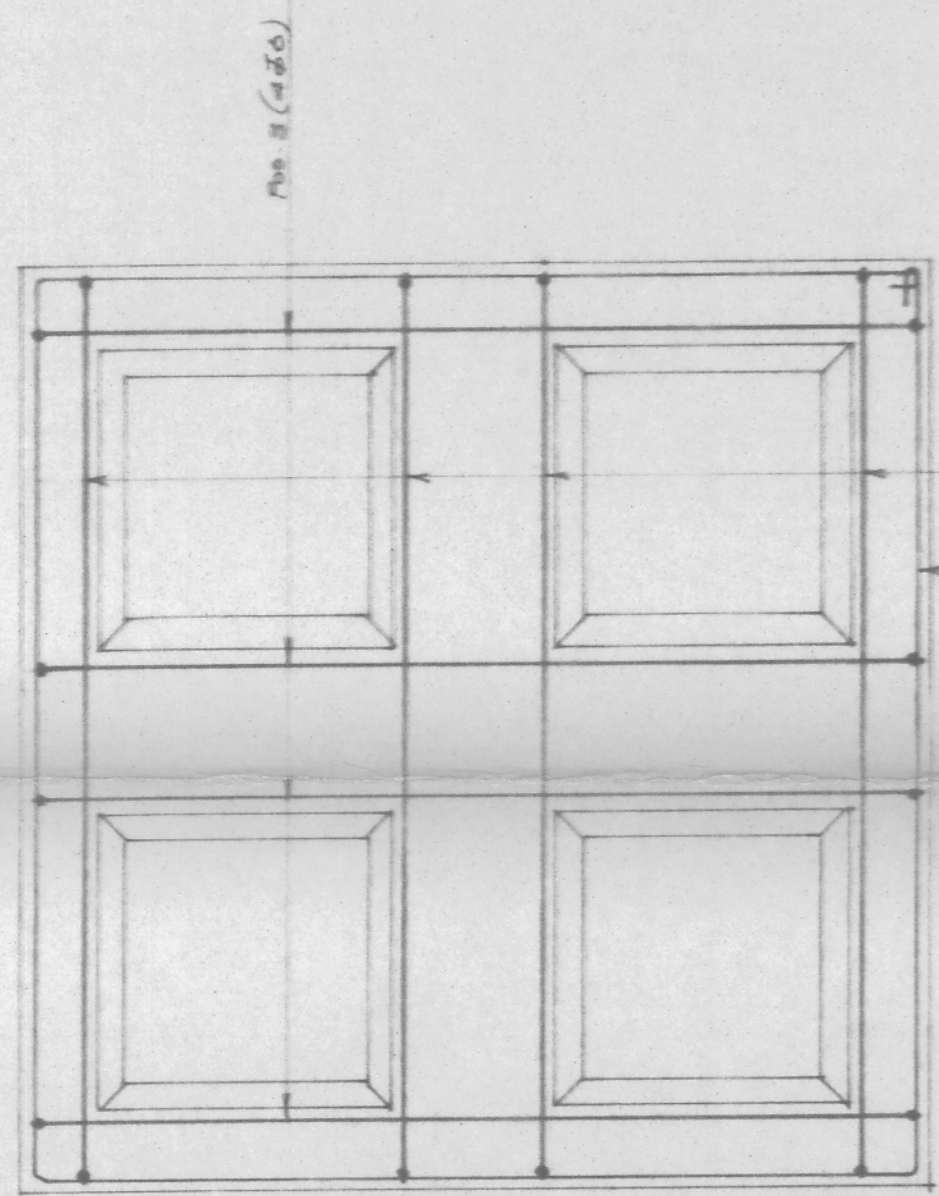
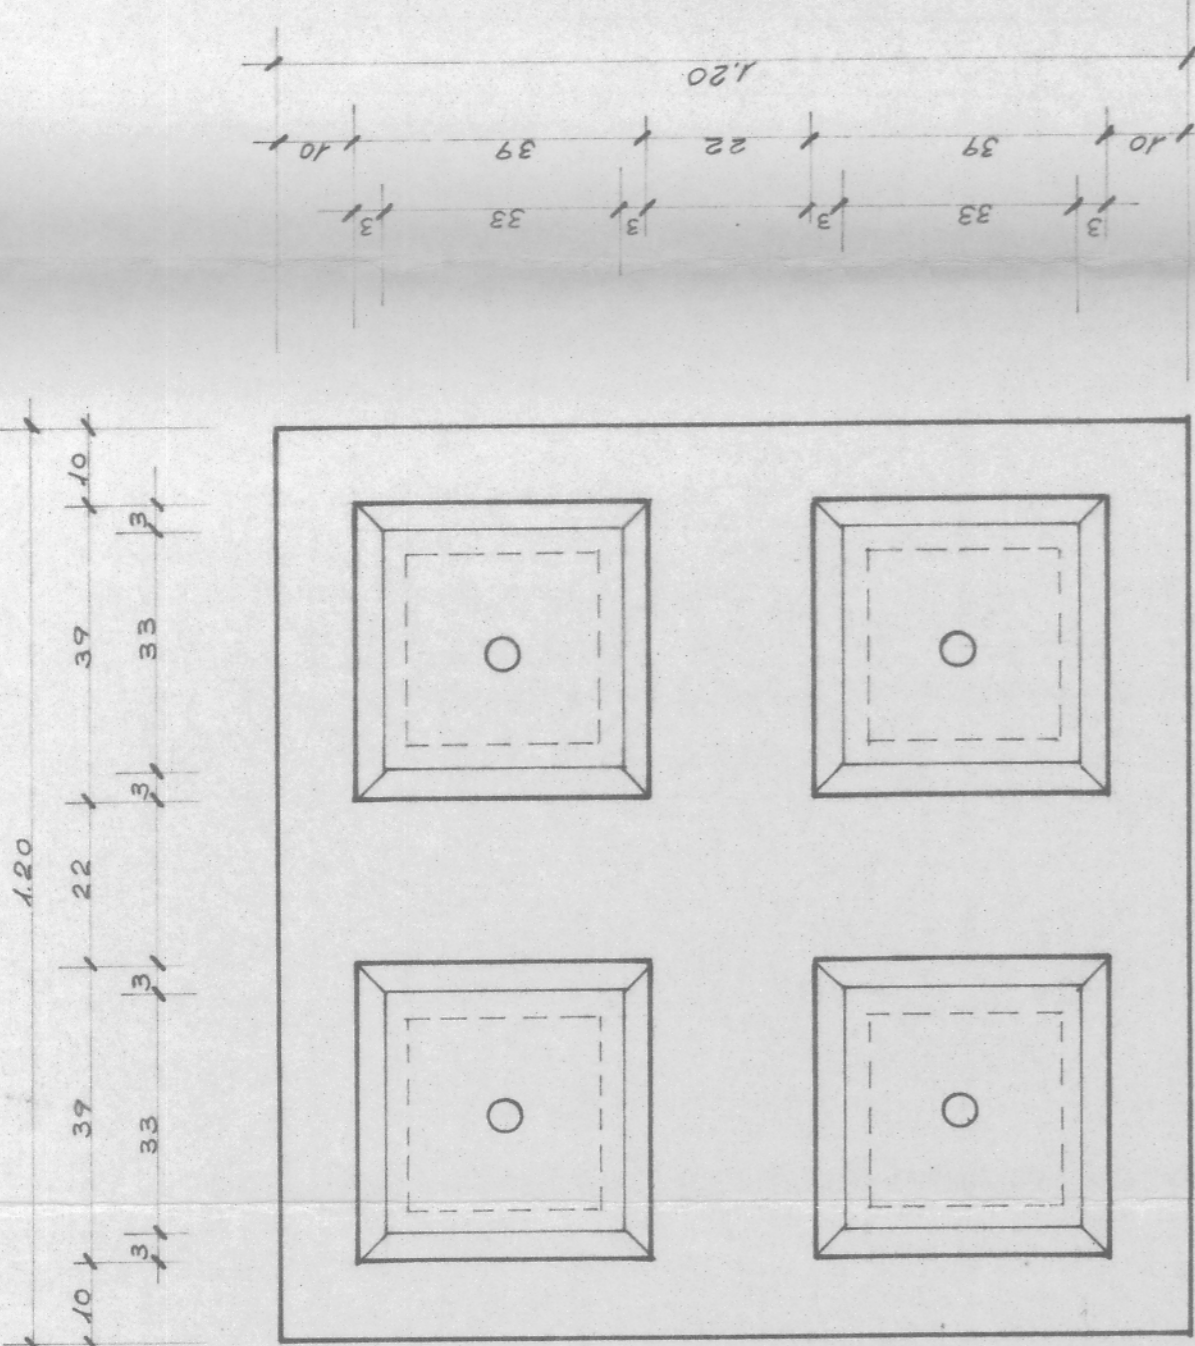
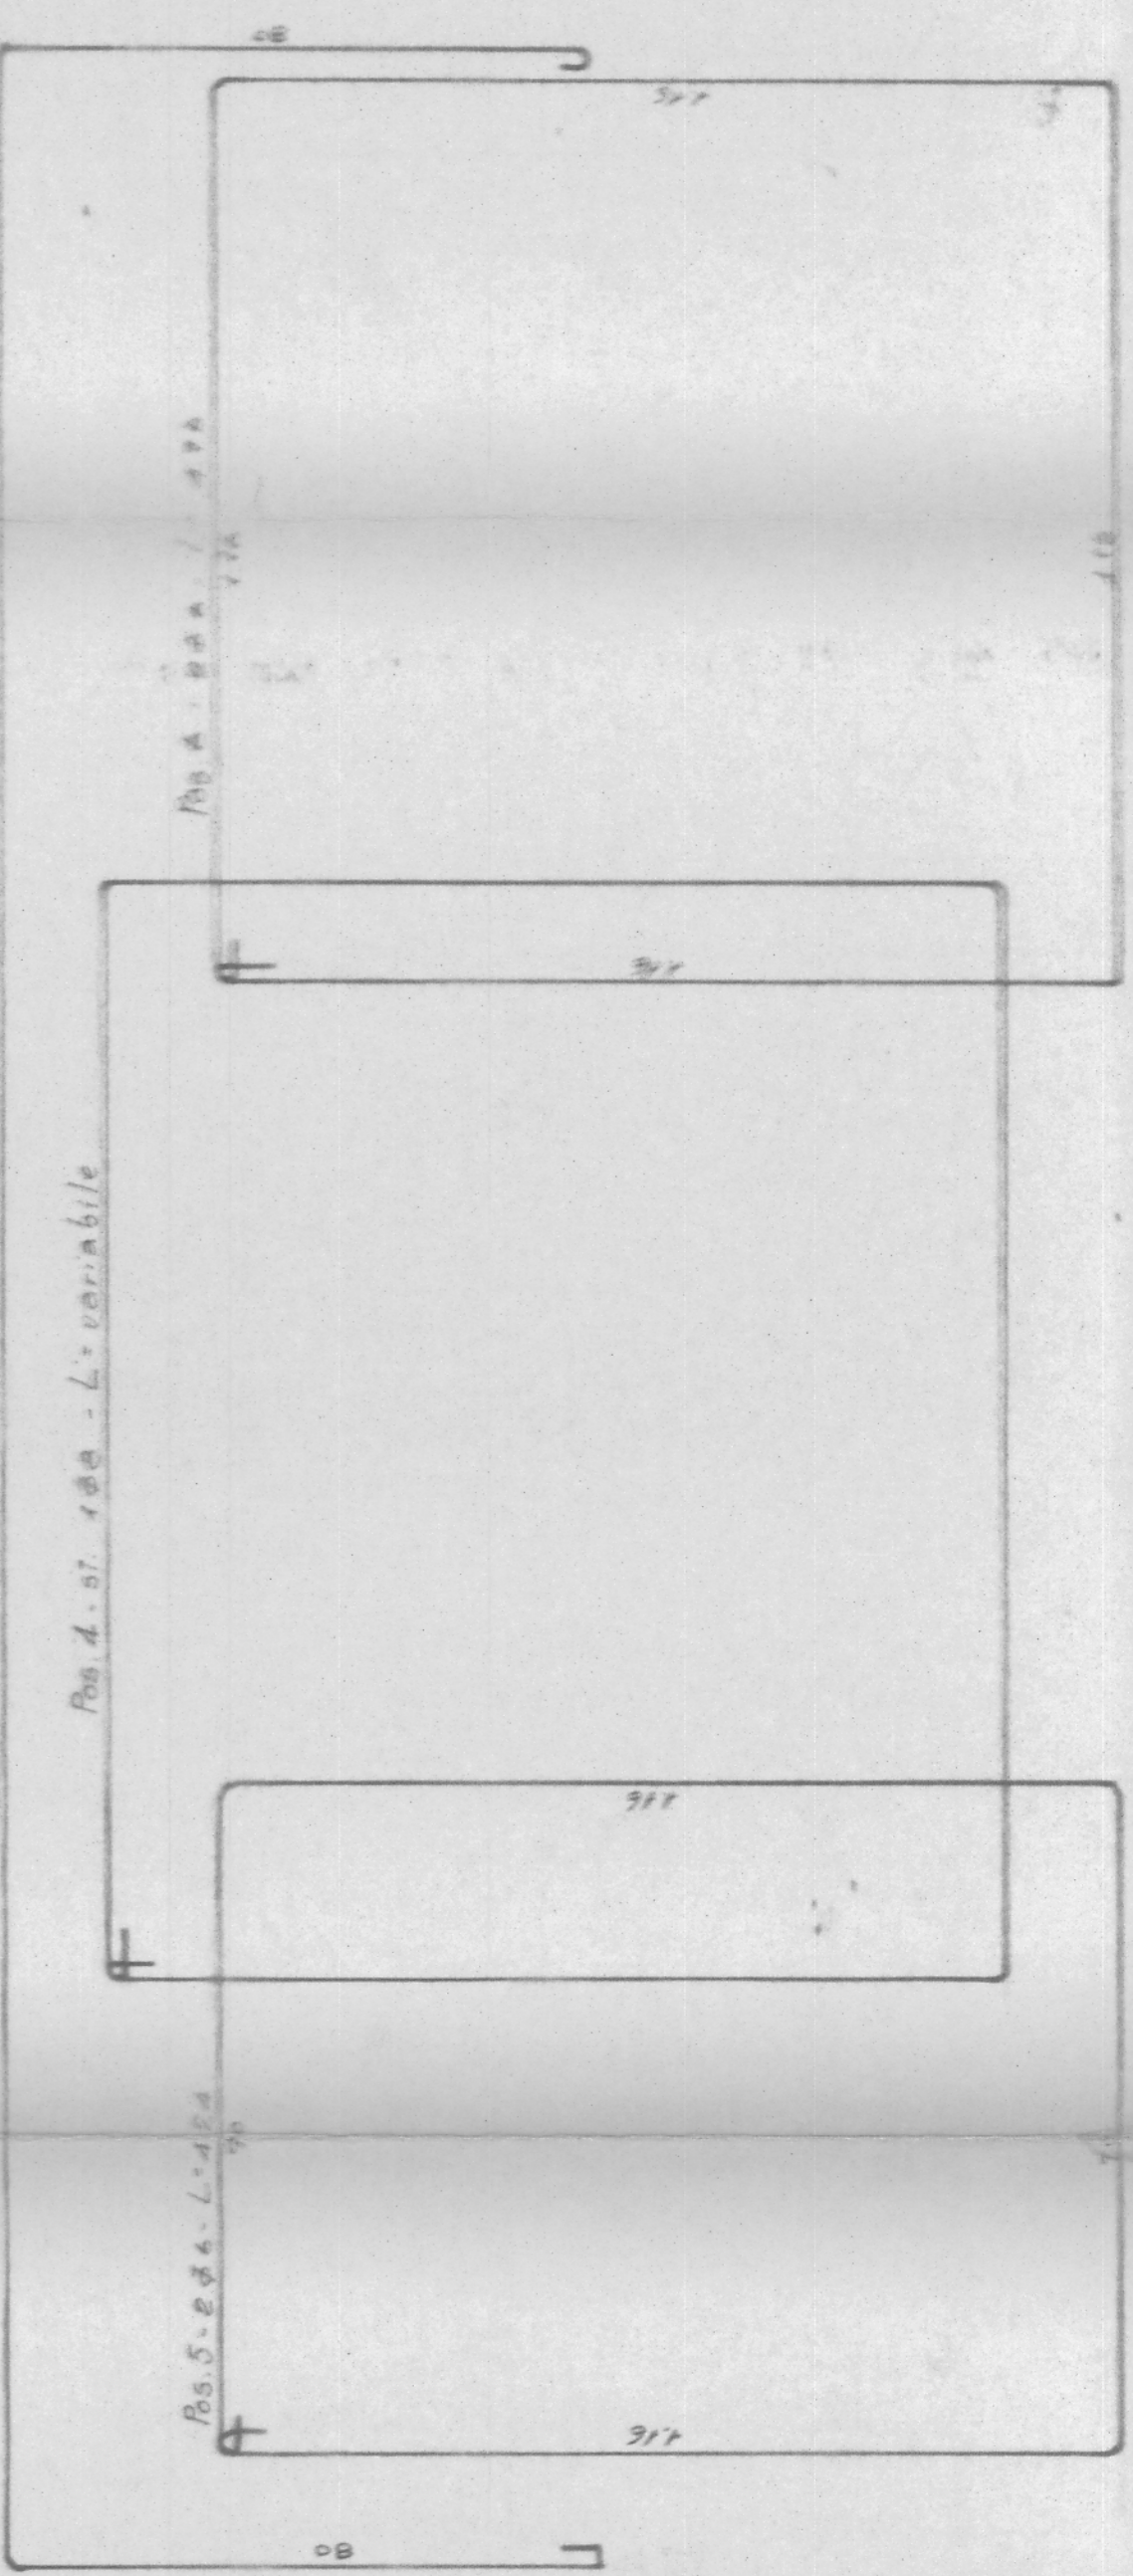
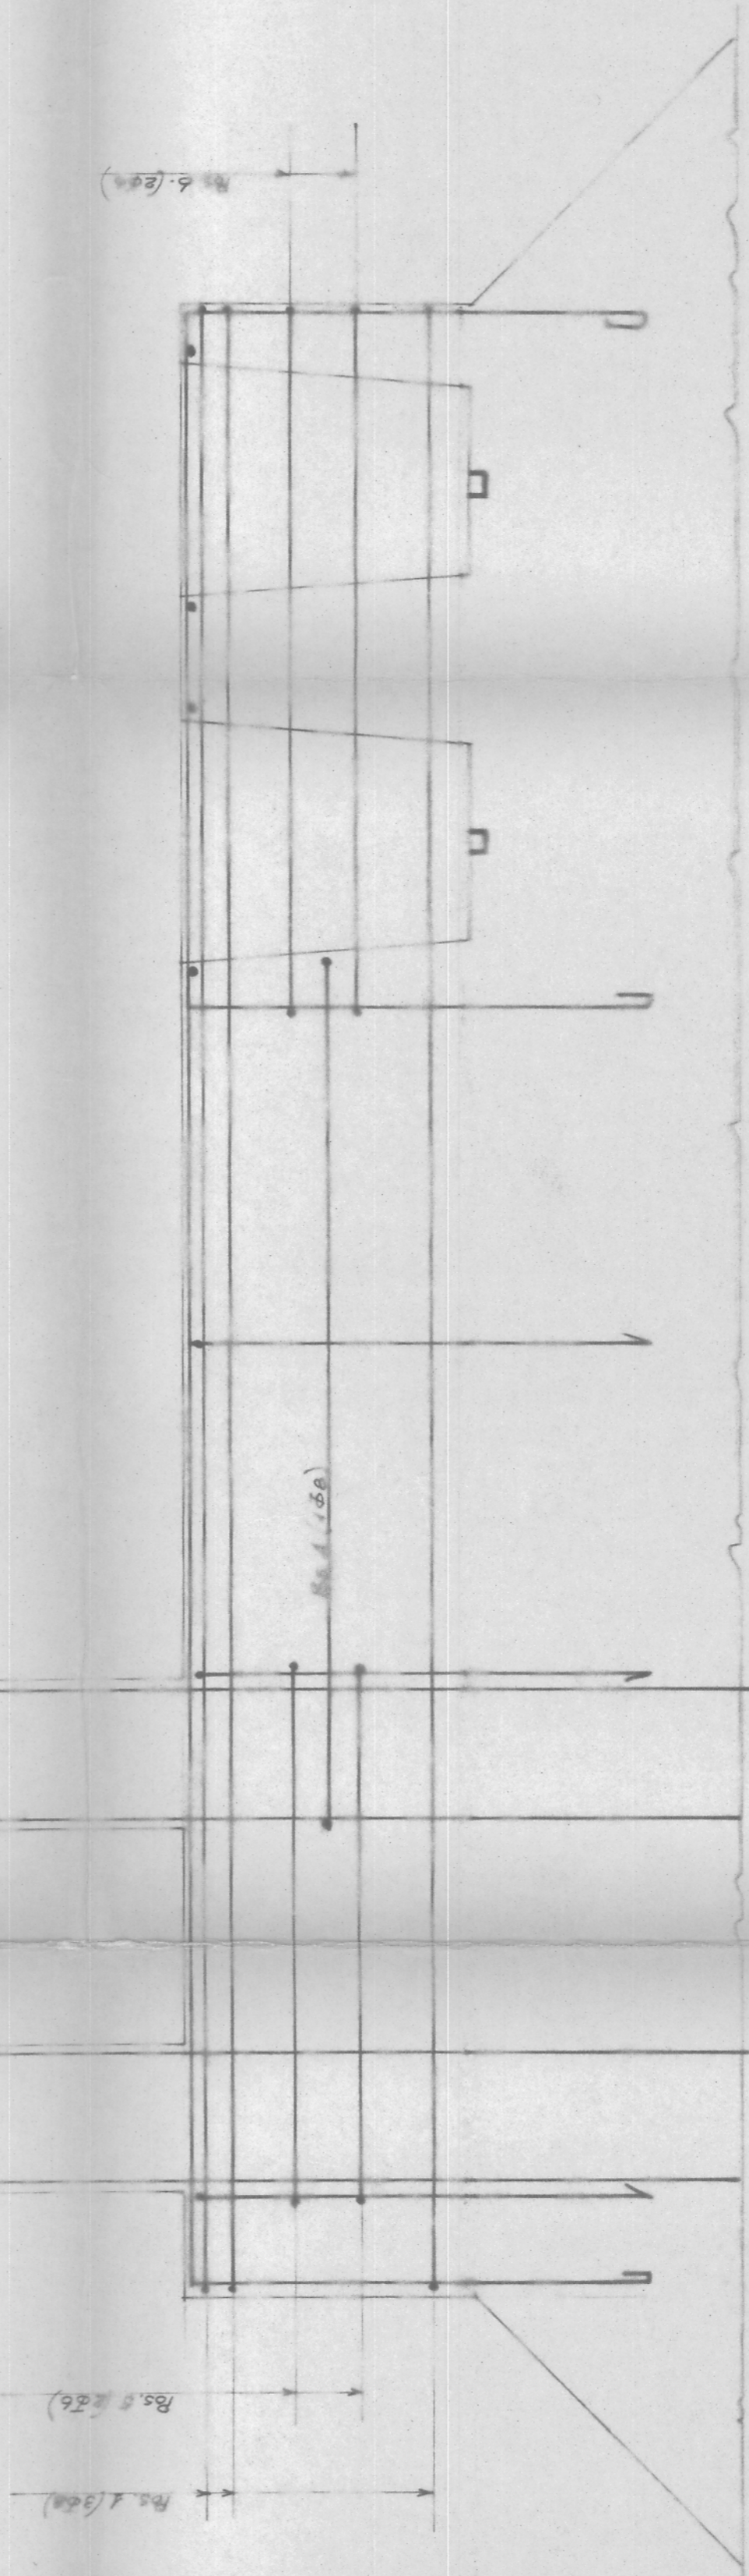
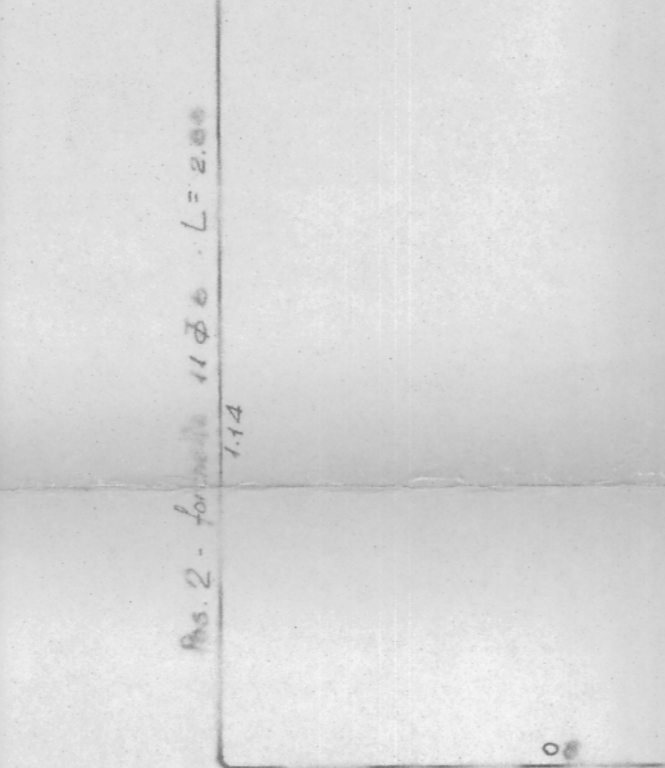



DISPOSIZIONE BICCHIERE PER PLINTO SINGOLO

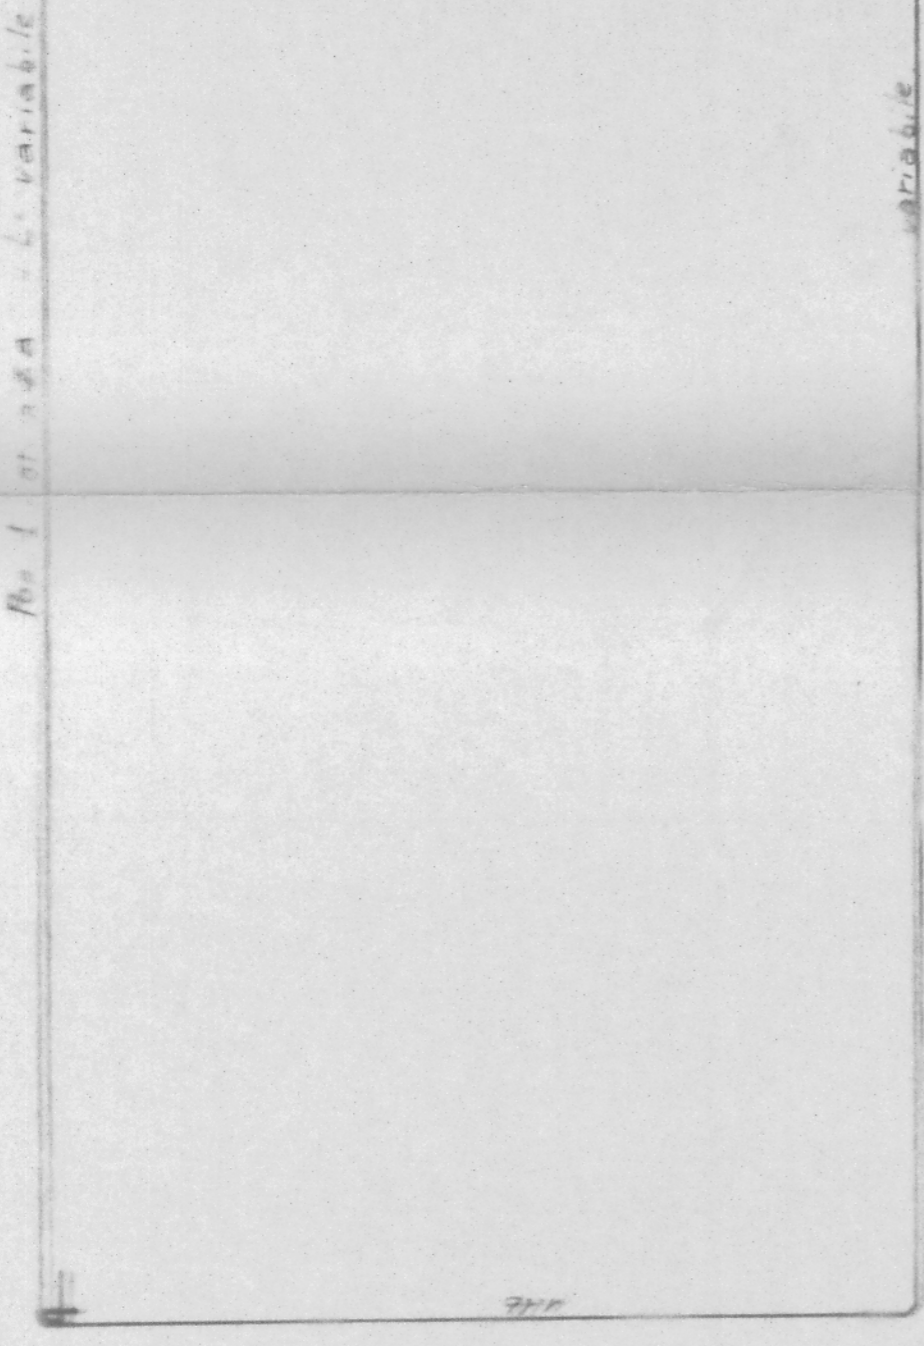


DISPOSIZIONE BICCHIERE PER PLINTO DOPIO

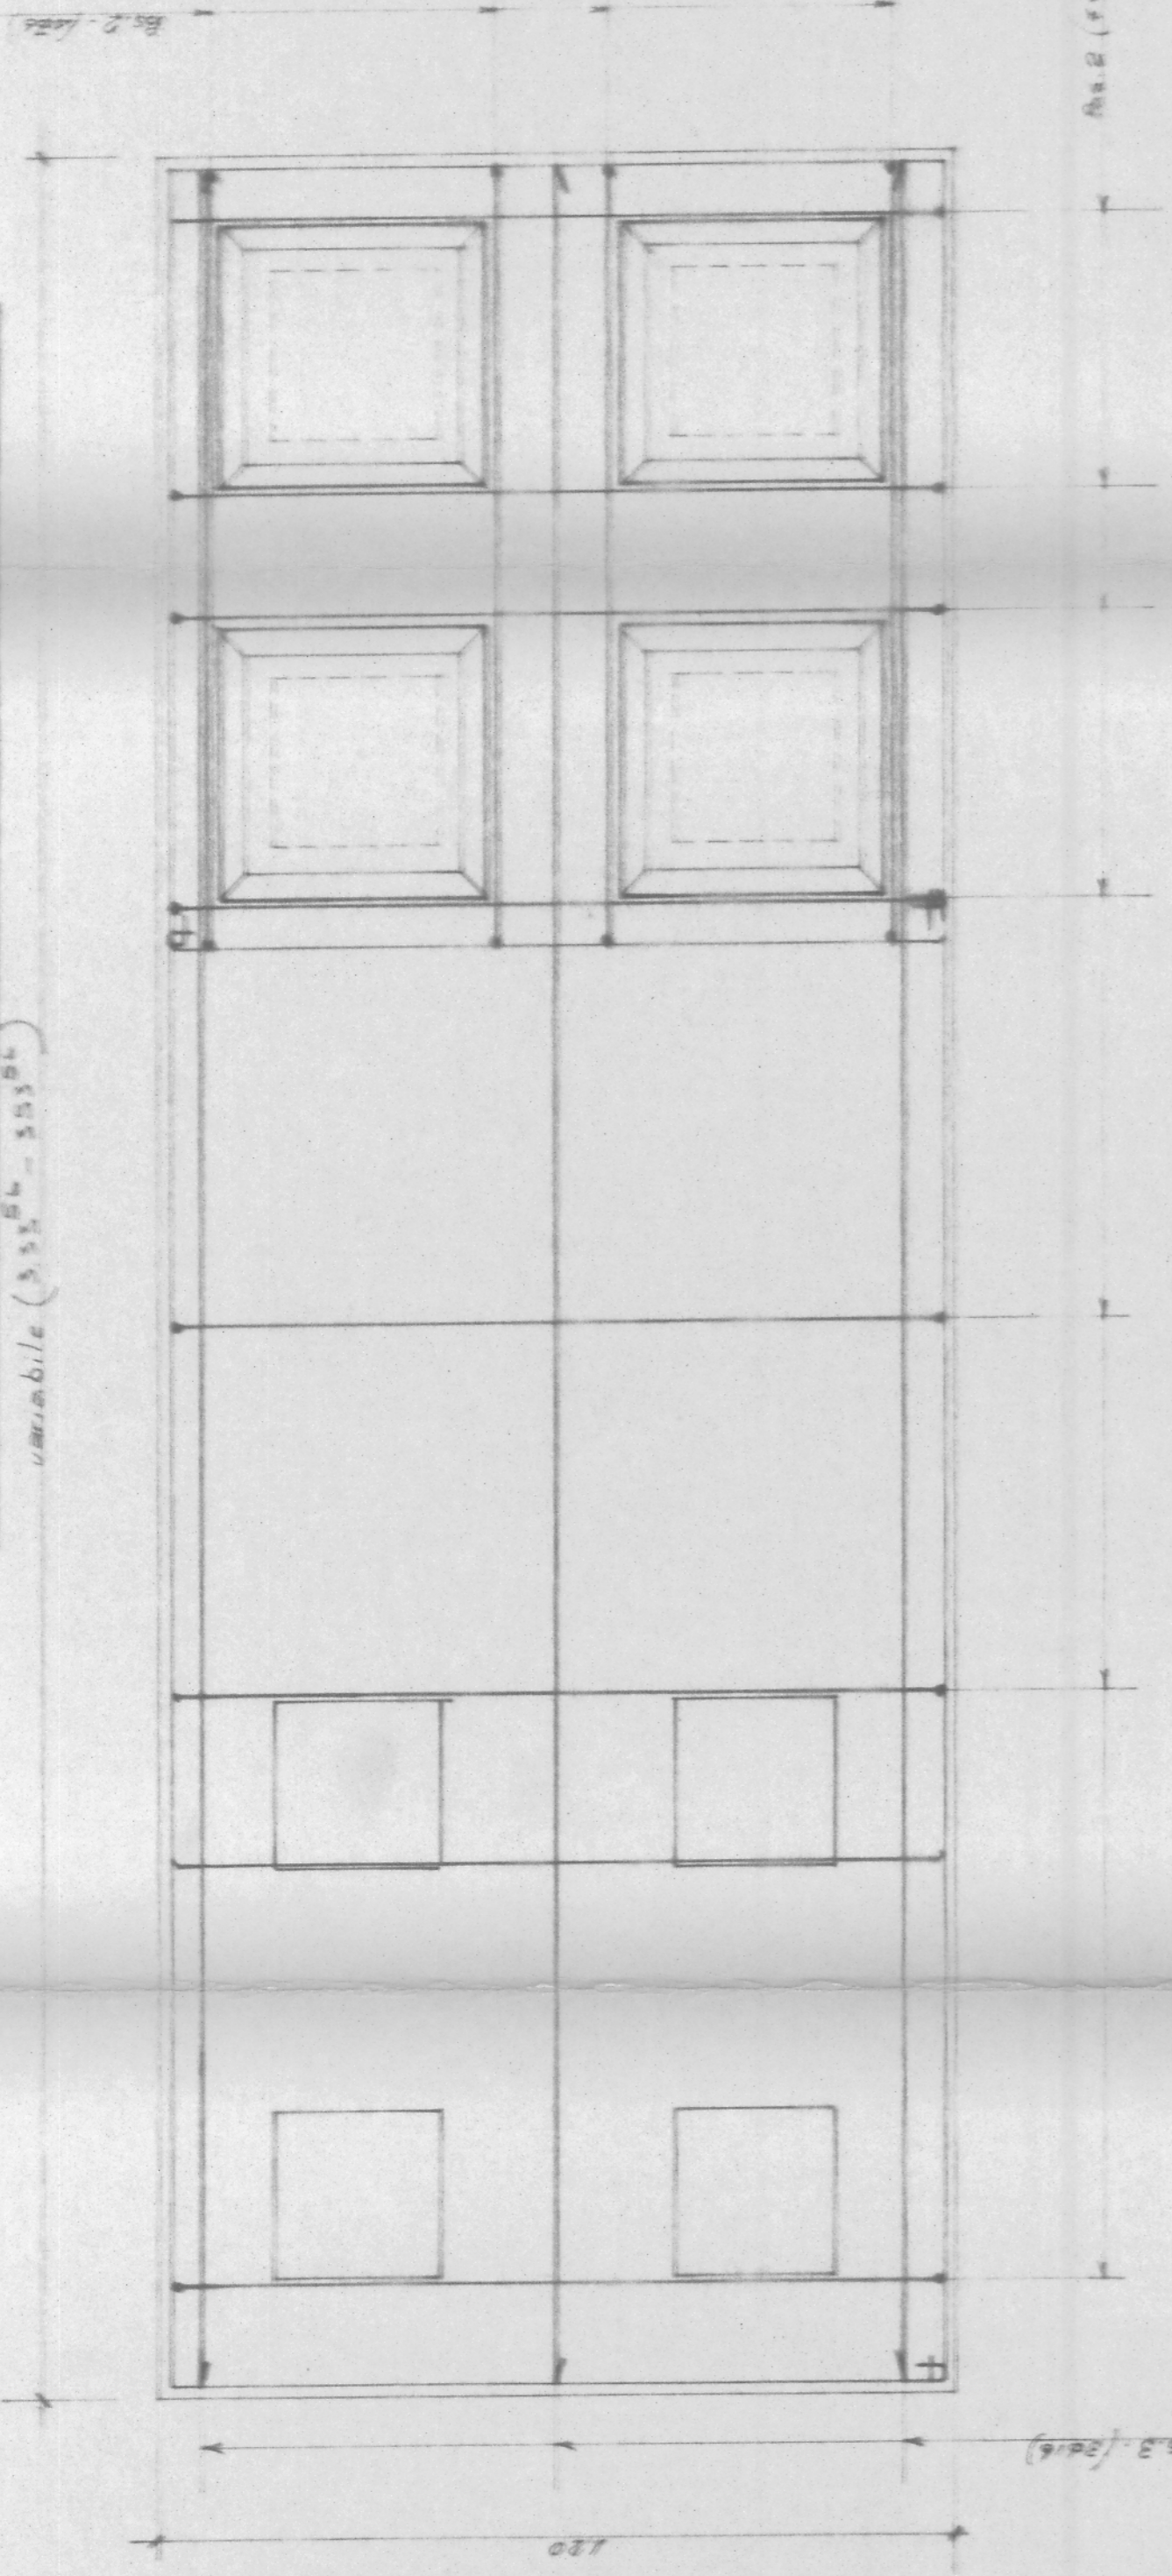

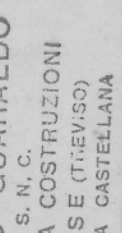

PROGETTO DEL VOTO BOARIO DI PADOVA
 PLINTI CON BICCHIERE
 Ing. Pio Guaraldo