


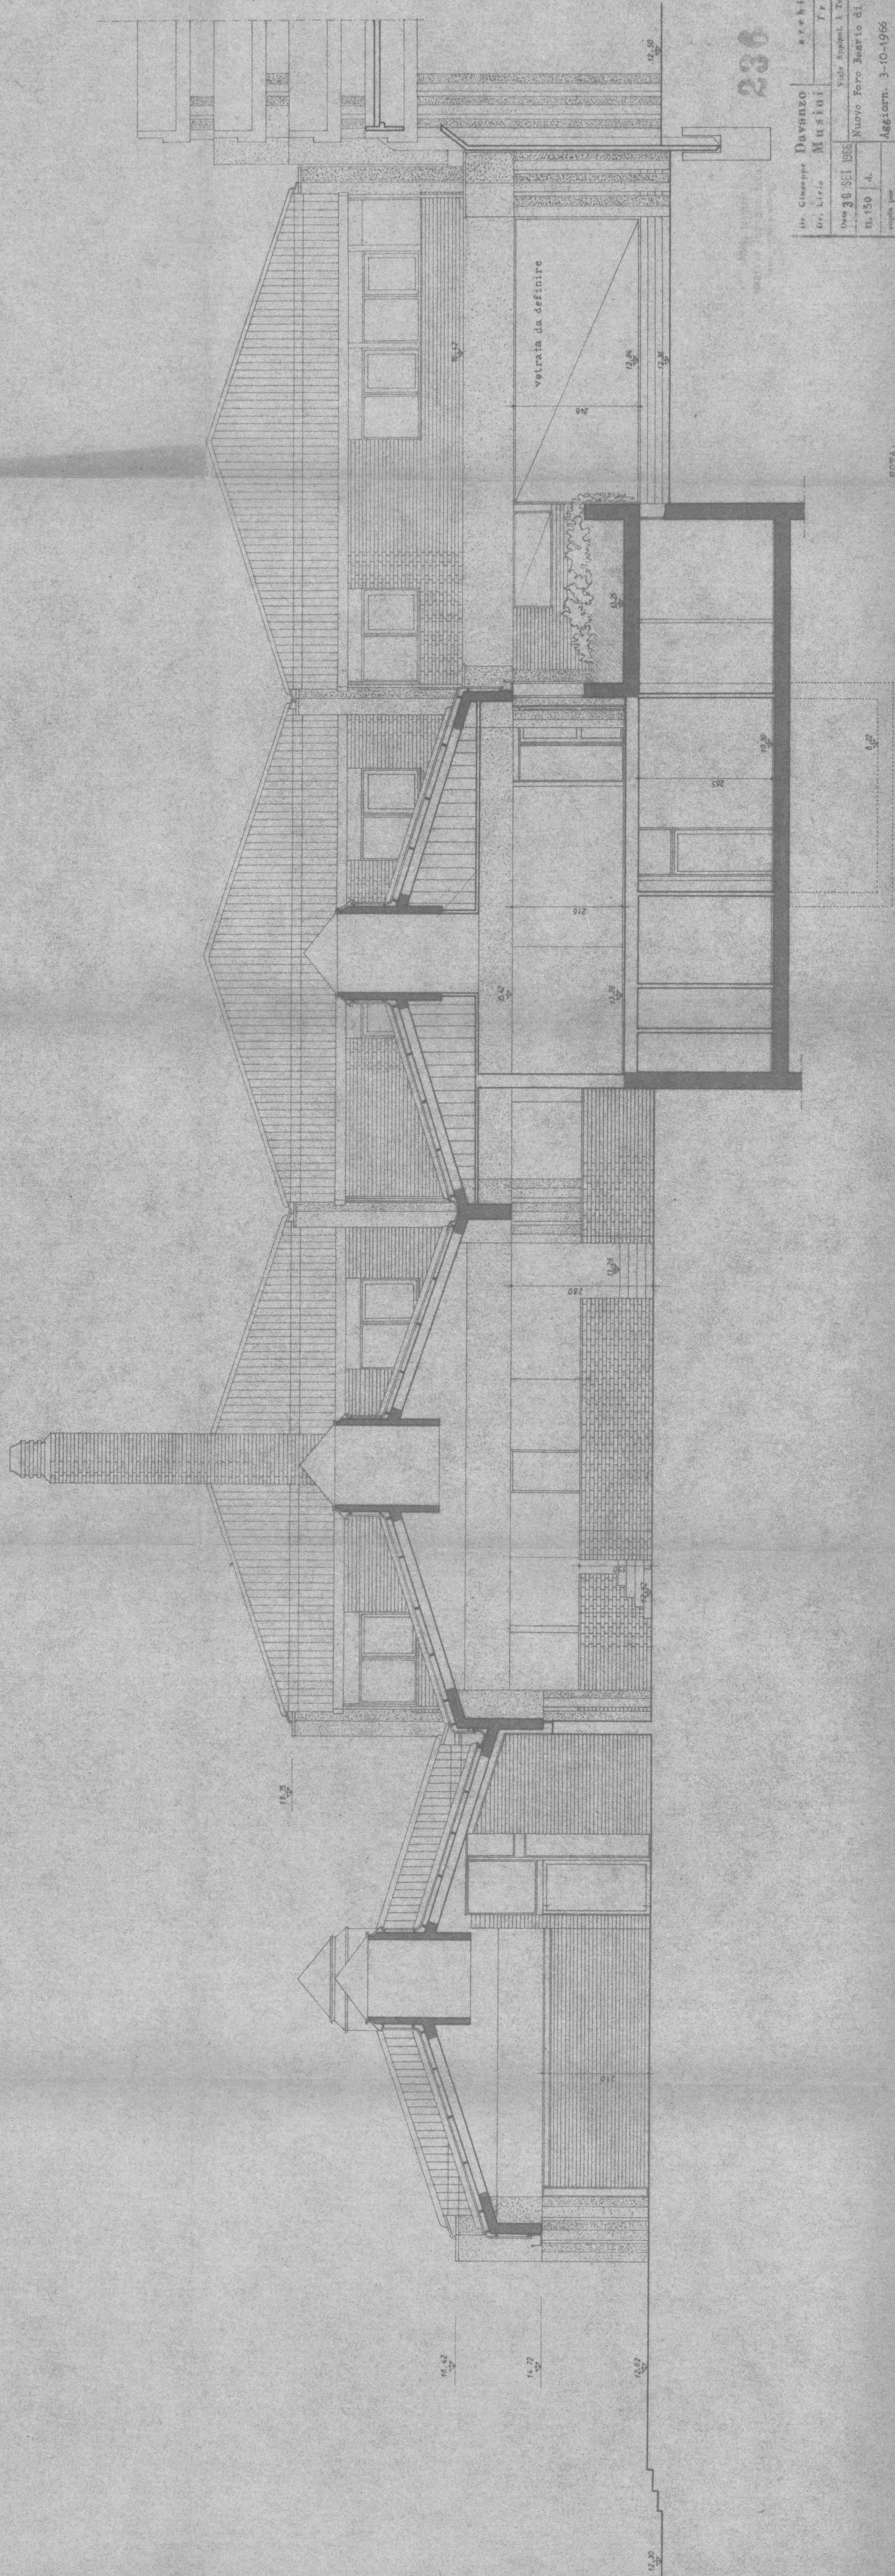

238

Dr. Giuseppe Davanzo	architetto
Dr. Lirio Musini	progetto
Dati 30 SET 1966	
n. 150	d.
espl. per	
scala 1:50	
Aggiorn. 3-10-1966	
ESECUTIVO SERVIZI GENERALI E UFFICI	
Nuovo Foro Boario di Padova	
SEZIONE D-D	

NOTA:
Le quote di livello si rif.
foriscono al finito del
pavimento

120