




SEZIONE A-A

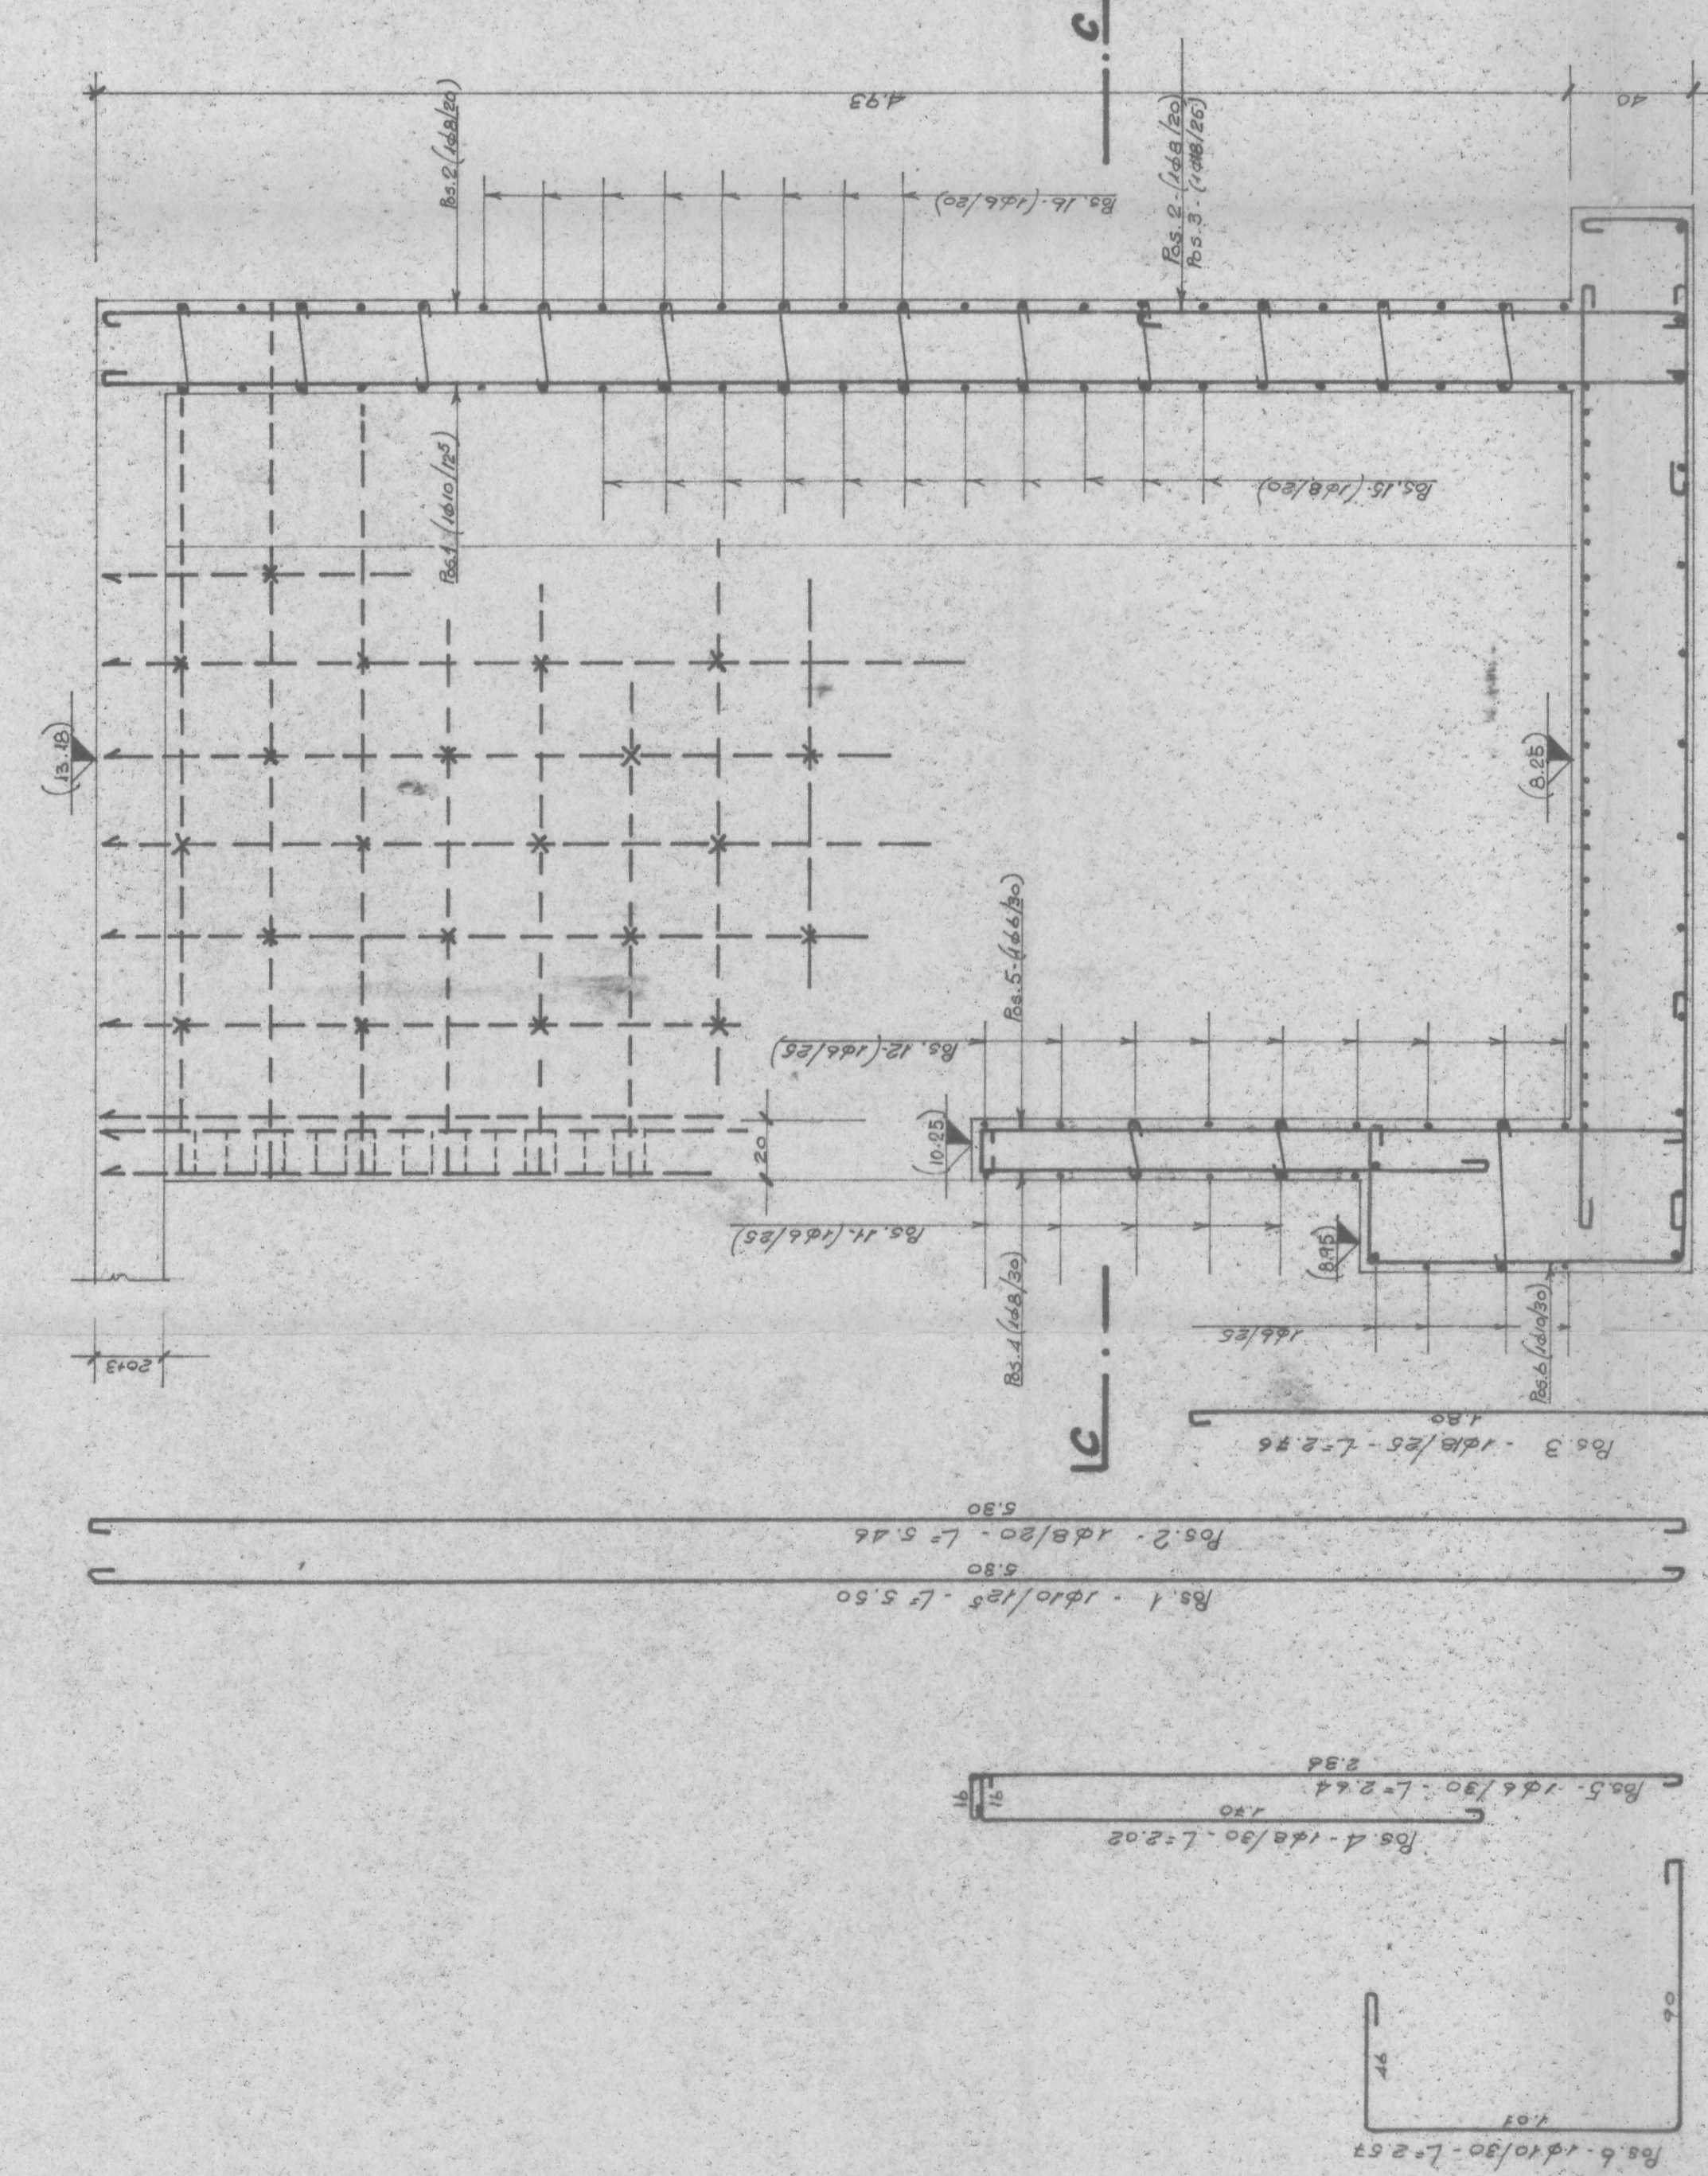


SEZIONE B-B

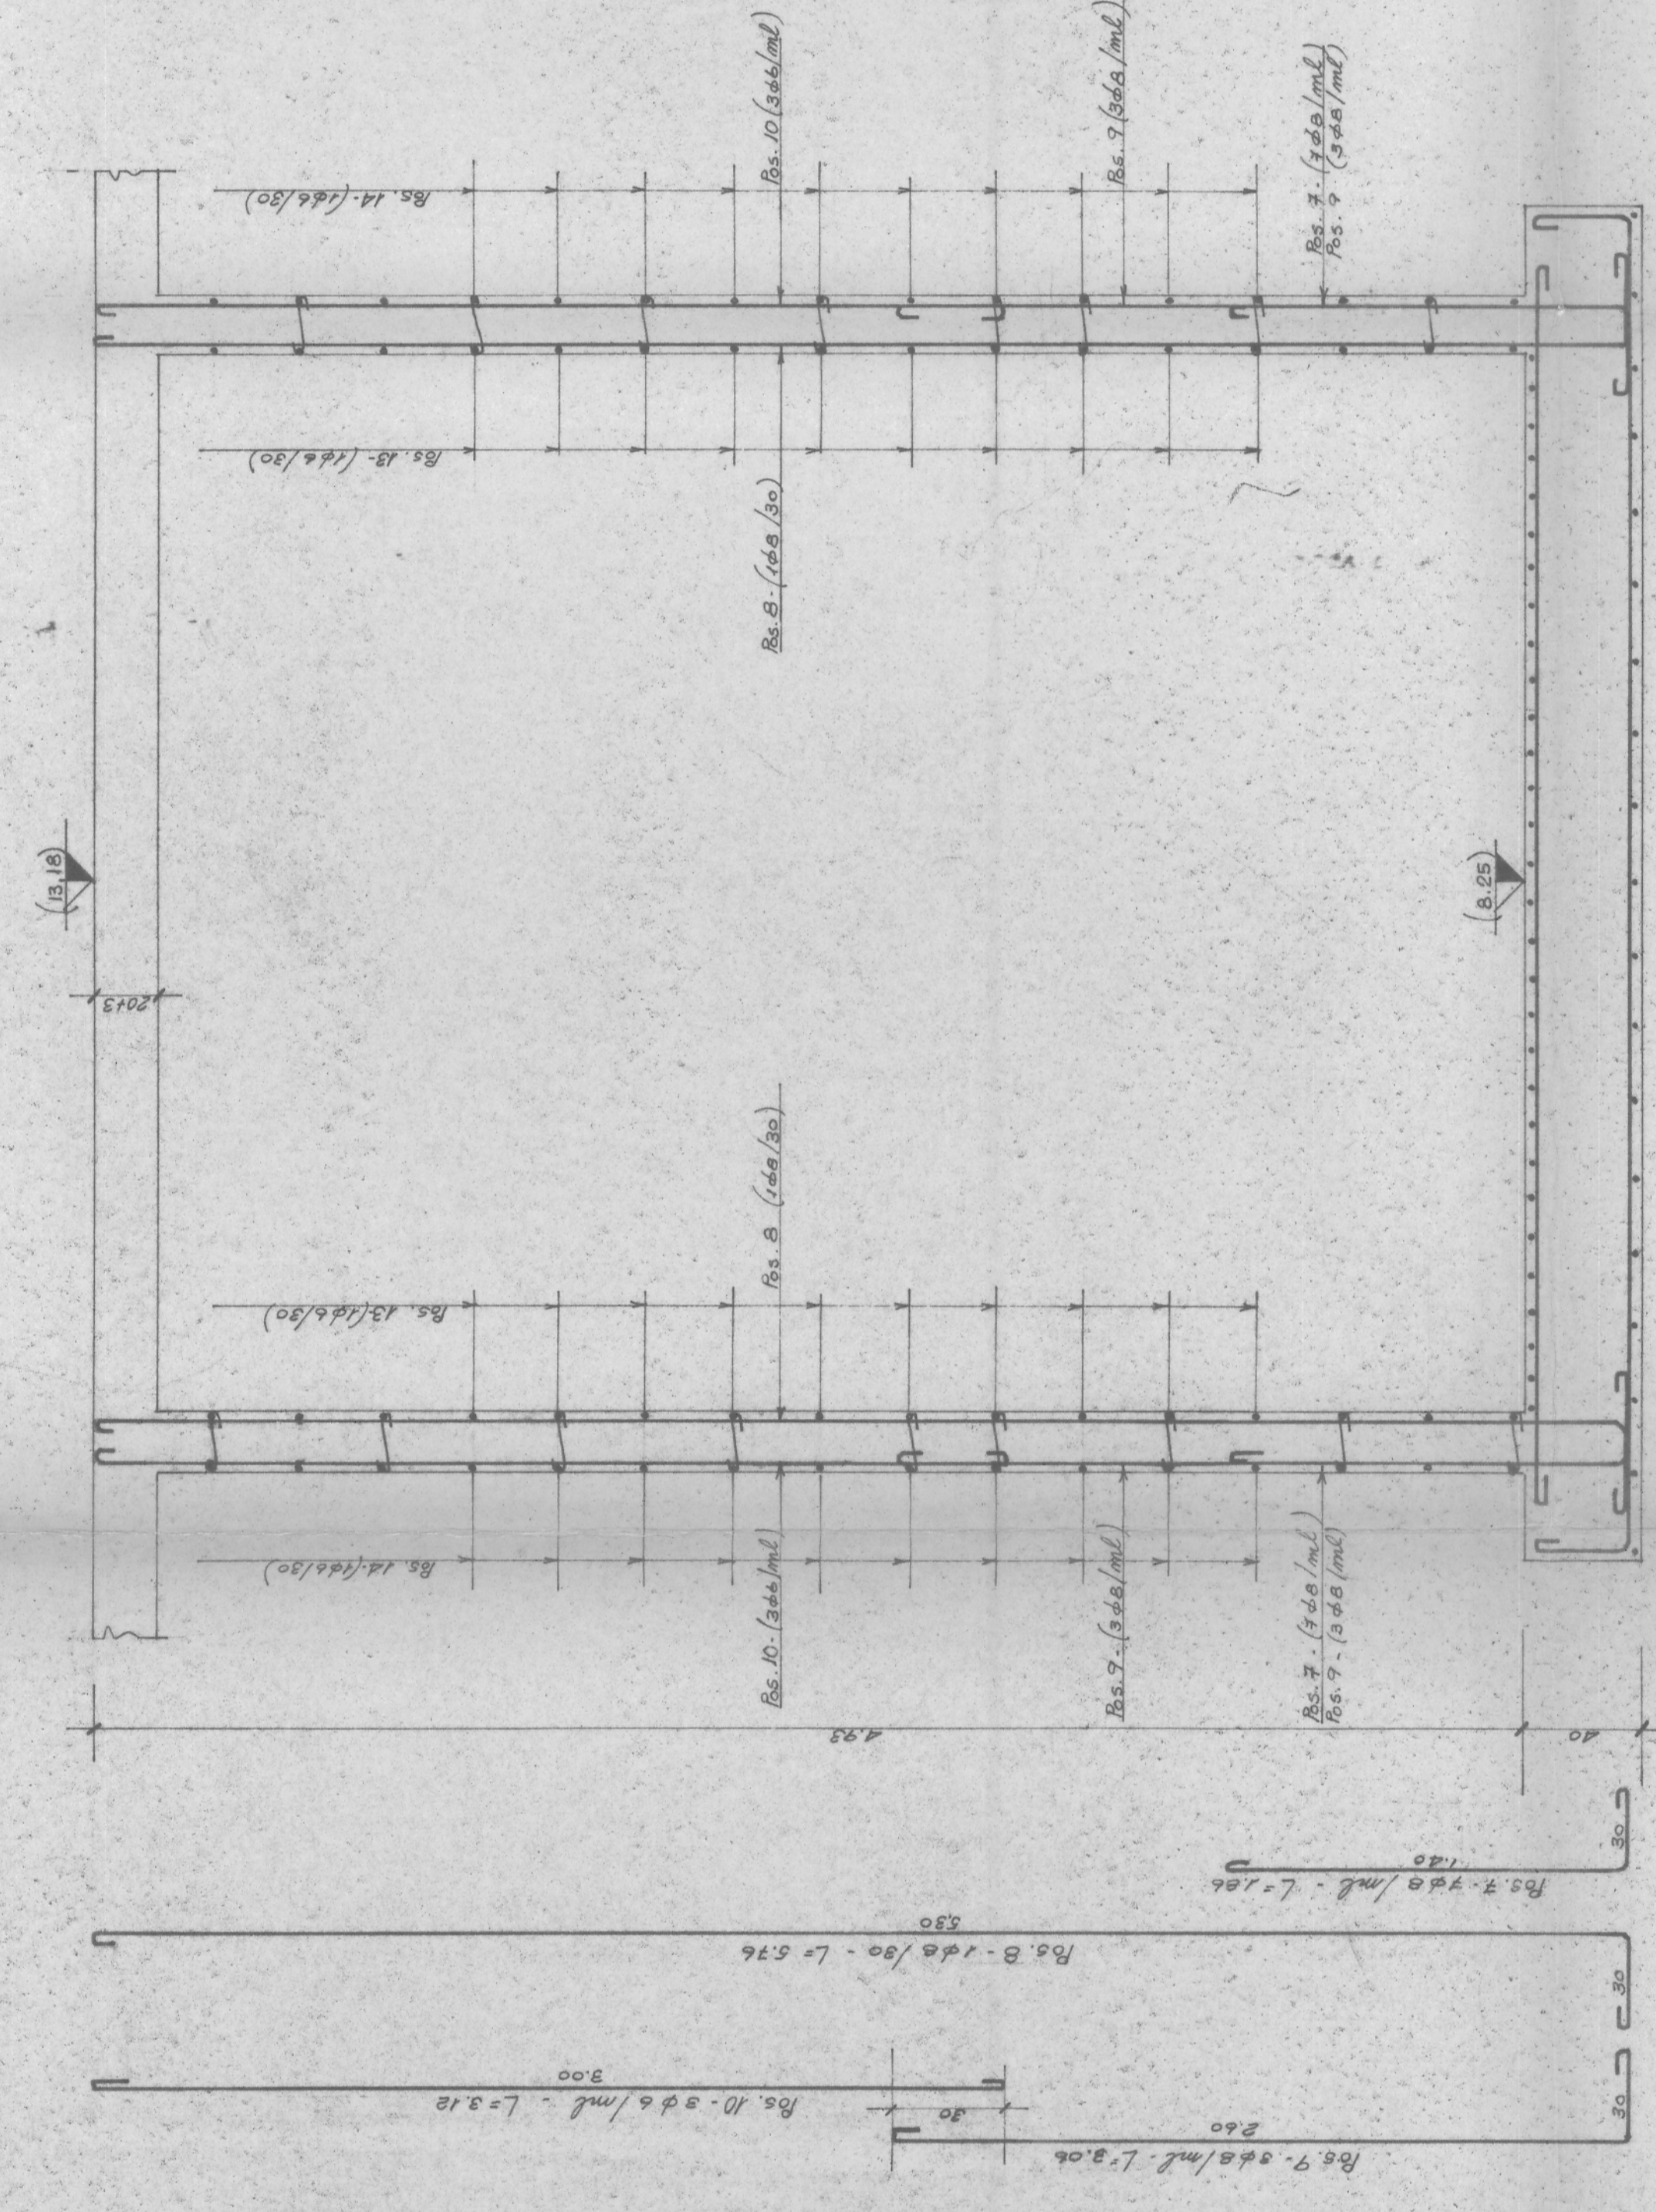

SEZIONE C-C

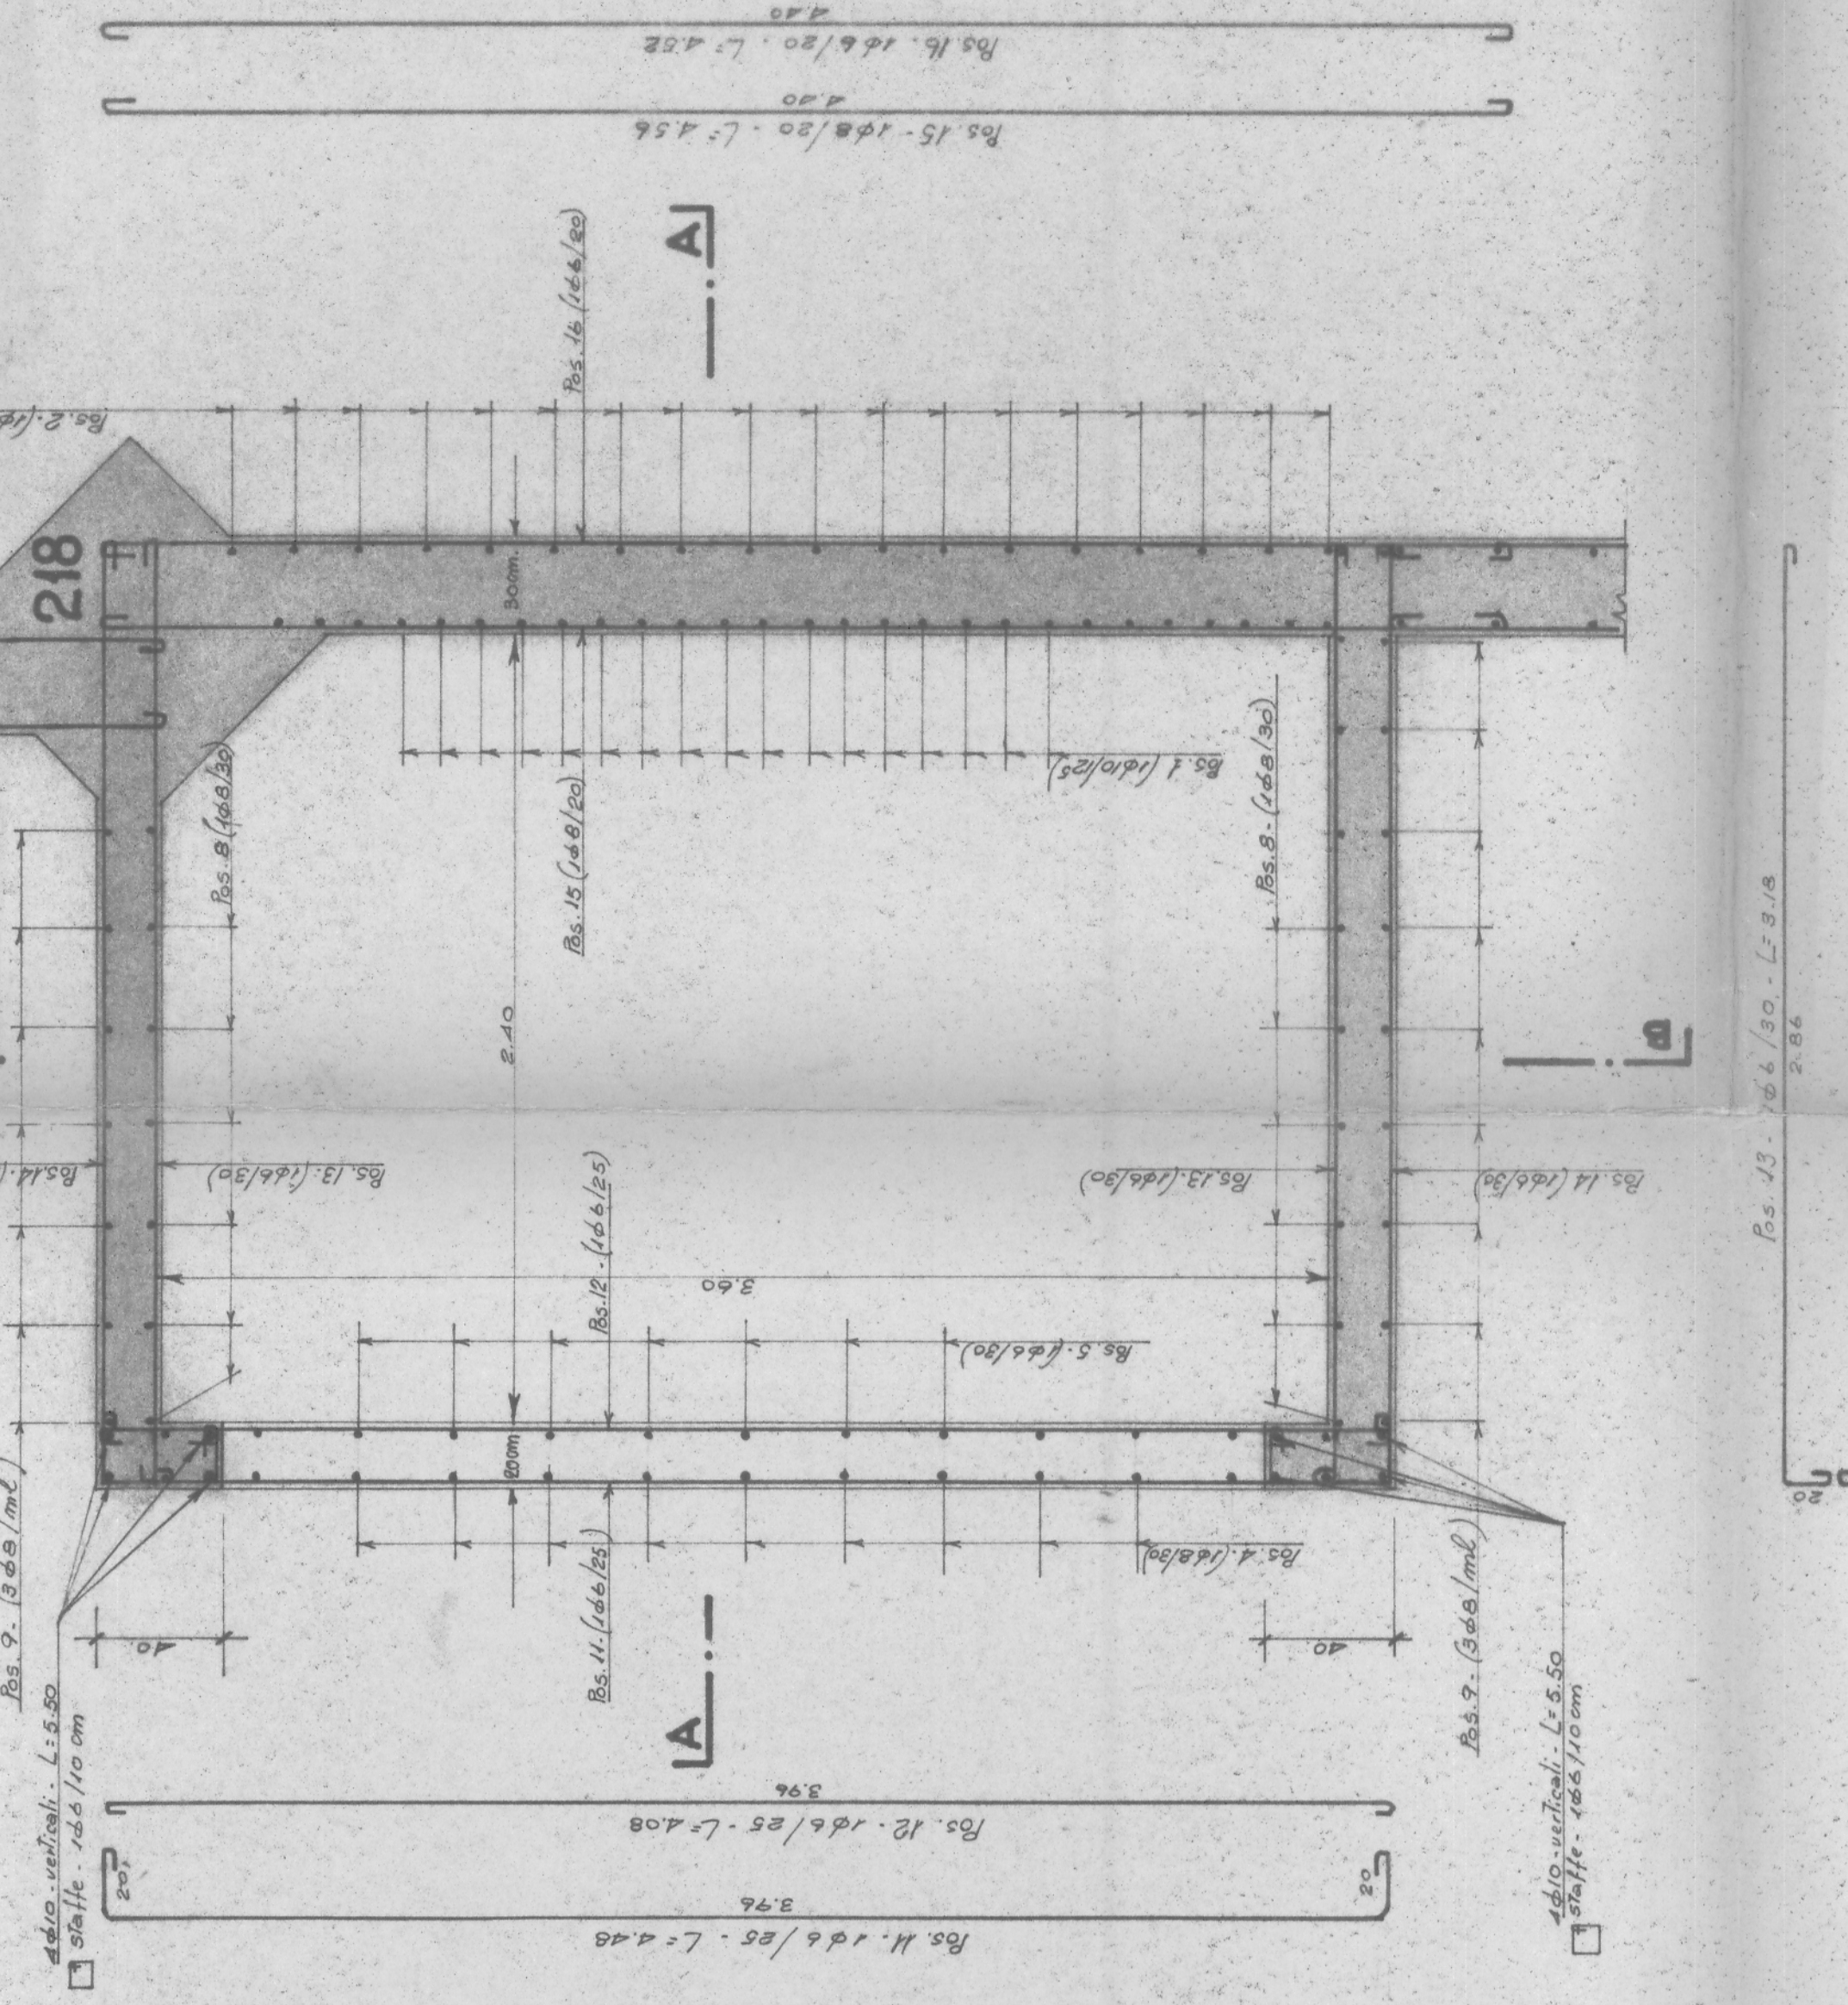

SEZIONE A FILO DEL PIL. 216

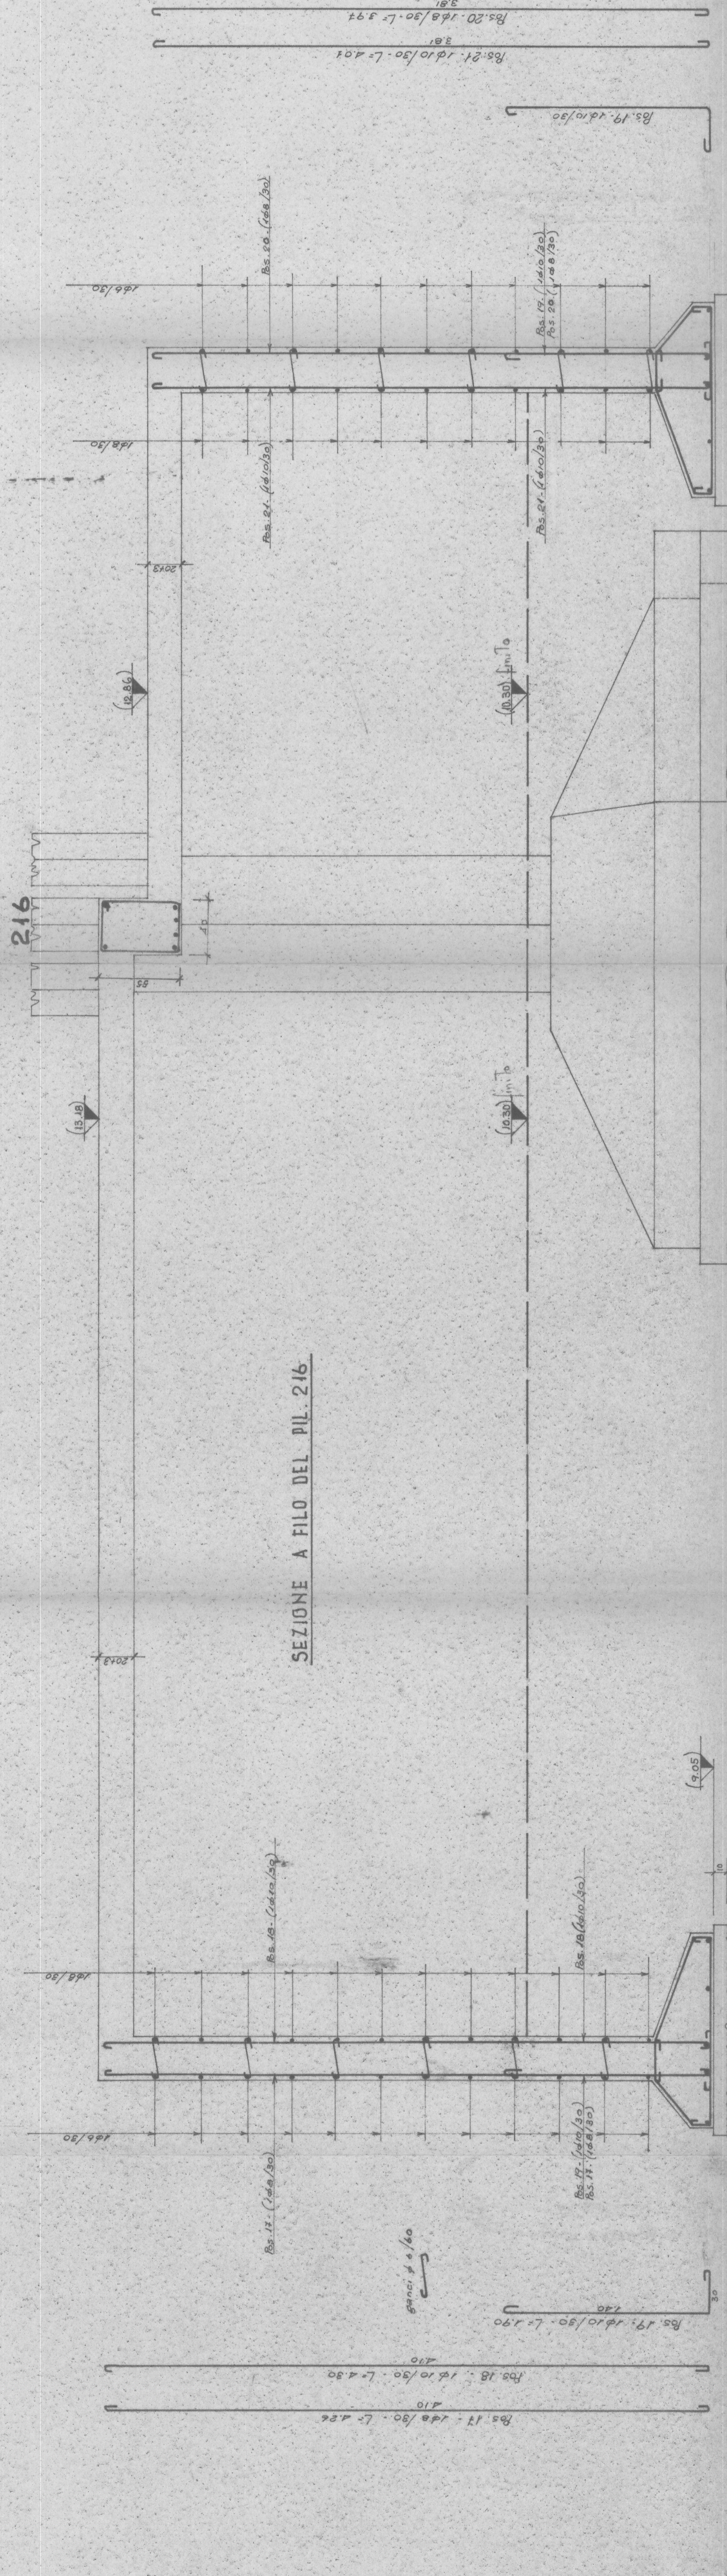

18. LE POSIZIONI DI QUESTO DISEGNO
 SOSTITUISCONO ED ANNULLANO LE
 POSIZIONI DEL DISEGNO N° 220
 IL SOLAIO DI SOSTEGNO DELL'AIOLA E' h = 20.5

verbalmente Ag. 80
 nr. cub. 82995 - 200 kg/m²

243

ufficio tecnico impresa ing. pio gualardo
 ing. dell. Ing. Aldo Romazzio
 PROGETTO DEL FONDO BOARIO DI PADOVA

200