


SEZ. A-A 1:20

SEZ. B-B 1:20

PIANTA 1:20 (part. staffe)

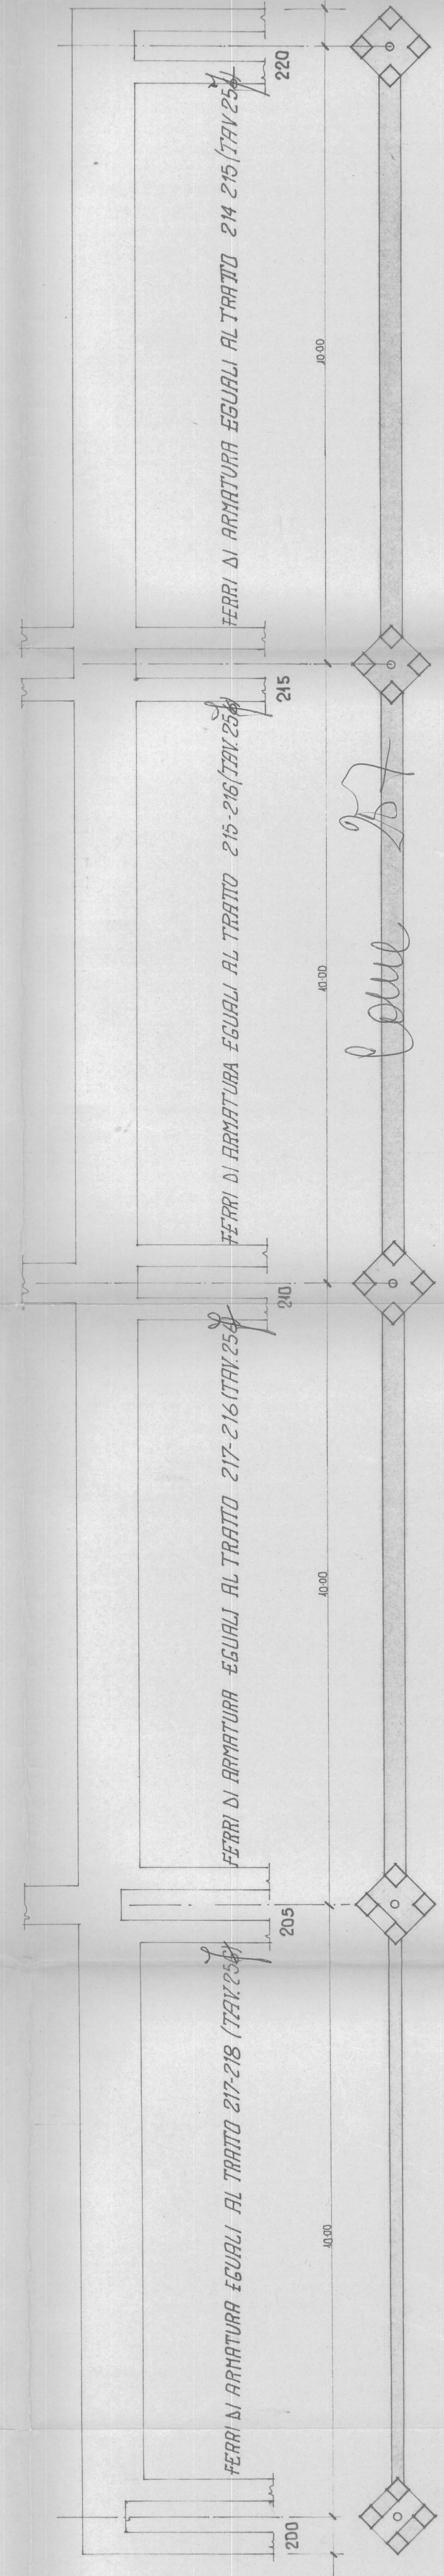

d. Riccio ed editore maggiore
 scala 1:50
 1:20

B