

SEZIONE B_BB

1:50



SEZIONE B_CC

1:50




PROSPETTO SUD-EST

1:50

STATO DI FATTO - EDIFICIO B - ABACO LOCALI PIANO PRIMO		
NUMERO LOCALE	USO	SUPERFICIE
SDF_B_PP01	CORRIDOIO	28,9 m ²
SDF_B_PP02	STANZA	15,7 m ²
SDF_B_PP03	STANZA	20,5 m ²
SDF_B_PP04	STANZA	28,9 m ²
SDF_B_PP05	STANZA	16,8 m ²
SDF_B_PP06	DISIMPEGNO	2,5 m ²
SDF_B_PP07	STANZA	5,4 m ²
SDF_B_PP08	TERRAZZA 2	67,5 m ²
SDF_B_PP09	STANZA	17,5 m ²
SDF_B_PP10	STANZA	19,9 m ²
SDF_B_PP11	SCALA	13,3 m ²
SDF_B_PP12	STANZA	37,6 m ²
SDF_B_PP13	STANZA	10,1 m ²
SDF_B_PP14	PORTICO	164,3 m ²
SDF_B_PP15	TERRAZZA 1	177,4 m ²
Totale superficie netta		626,5 m ²


SUPERFICIE LORDA EDIFICIO B PIANO TERRA: 342,19 mq
 SUPERFICIE LORDA EDIFICIO B PIANO PRIMO: 259,05 mq
 TOTALE: 601,24 mq

PORTICO: 198,49 mq
 TERRAZZA CENTRALE: 197,70 mq
 TERRAZZA: 72,66 mq

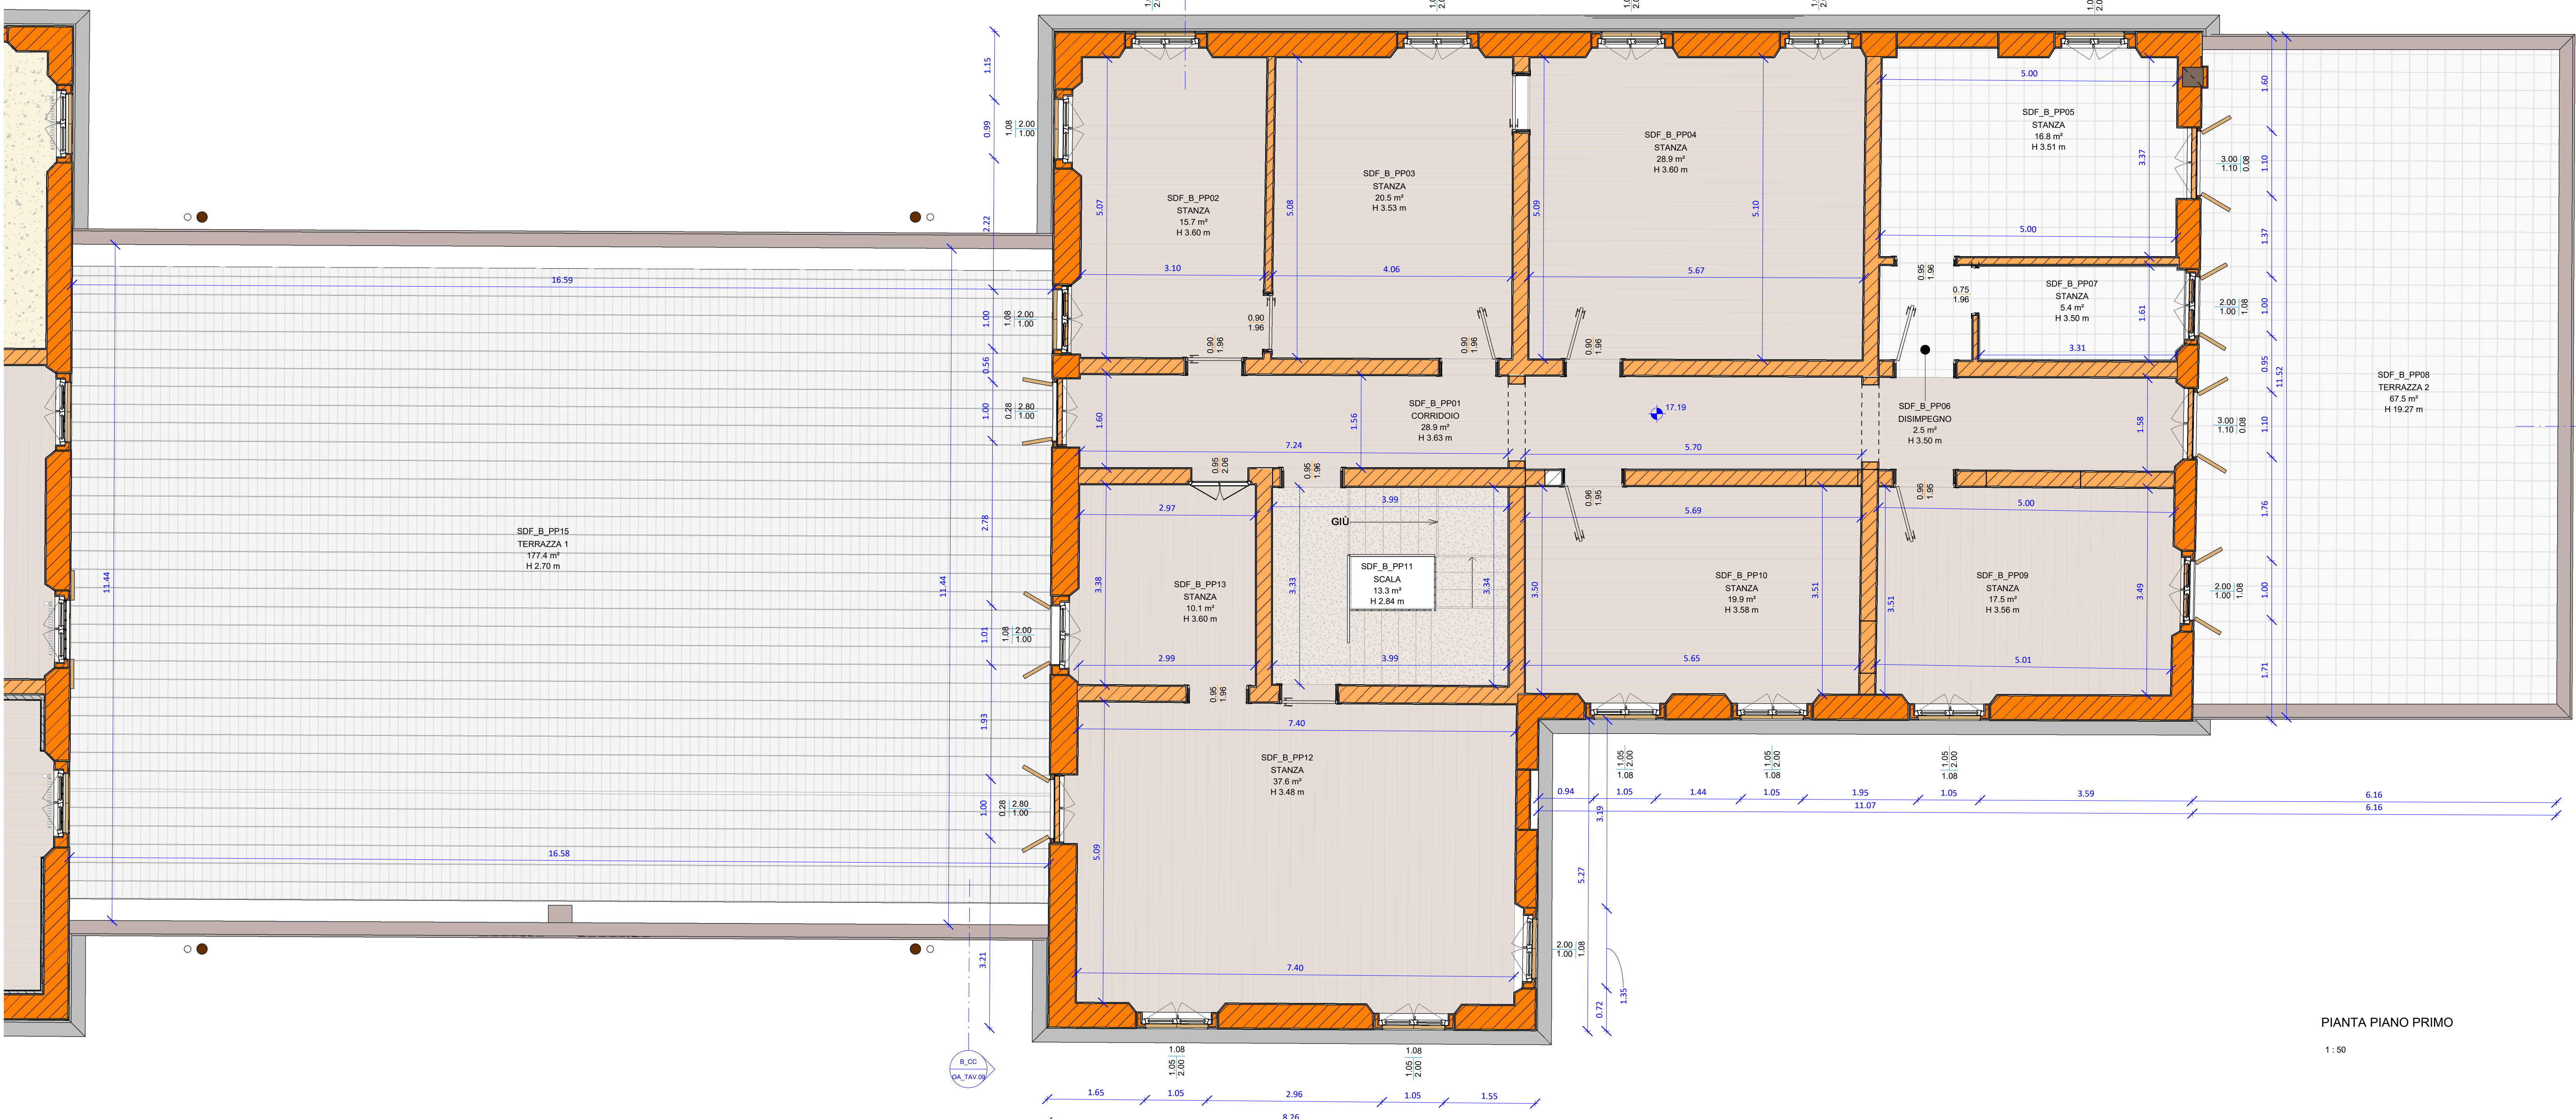

PIANTA PIANO PRIMO

1:50

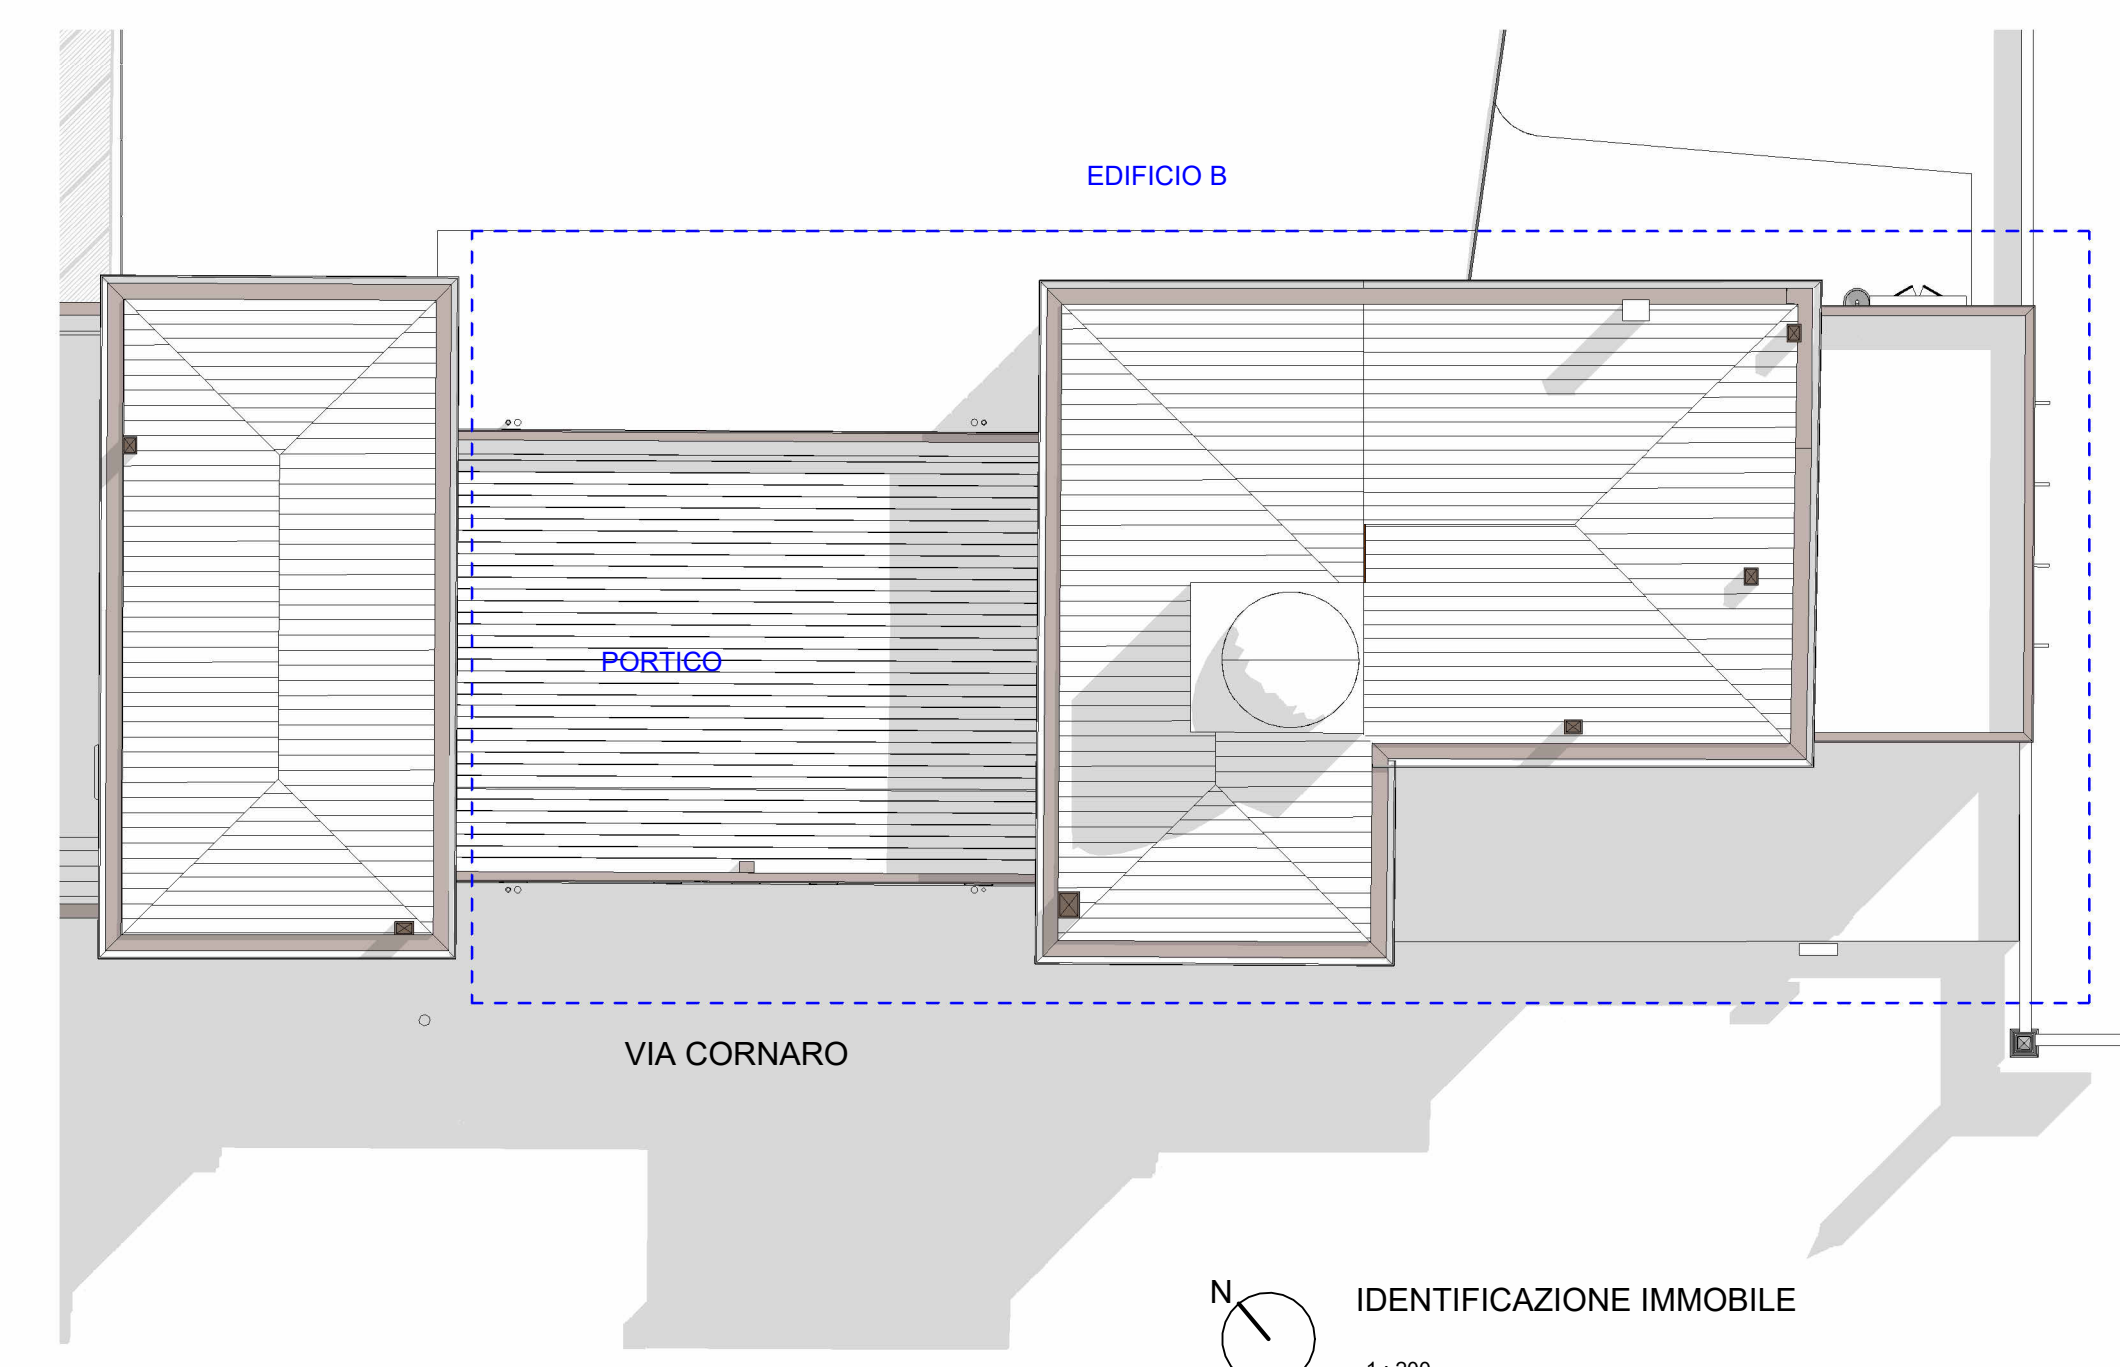

IDENTIFICAZIONE IMMOBILE

1:200

DATA	DESCRIZIONE REVISIONE	REVISIONE N.

PROGETTISTA
ENE RGO
 (GRUPPO S.p.A.)
 Via Guido Rossa 29
 Ponte San Nicolo'
 35020 (PD)
 Tel. +39 049 8961072

PROGETTISTA

PROGETTISTA

ORDINE DEGLI ARCHITETTI
 PIANIFICATORI, PAESAGGISTI, COORDINATORI
 DELLA PROVINCIA DI PADOVA
 SEZIONE
 A ARCHITETTO
 DEMB
 JUNI
 N° 4782

DATA	07-11-2025	TITOLO	PROGETTO ESECUTIVO PER IL COMPLETAMENTO DEL RESTAURO DEL FABBRICATO UFFICIO DAZI E DIREZIONE E TRIPPERIE - PRIMO STRALCIO
SCALA	Come indicato		
REF. COMMESSA	24100		
STATO	Progetto Esecutivo		Via Alvisè Cornaro n. 1 PADOVA (PD)
APPROVATO DA	DZ	COMMITENTE	COMUNE DI PADOVA
DISEGNATO DA	CV		

NOTA
 Tutti i diritti sono riservati e norma di legge.
 Sono vietate la riproduzione e l'installazione di parti senza la presenza di una autorizzazione scritta.

FORMATO A0
 NOME FILE APPR_28_ESE_OA_TAV.09_rev00

ELABORATO
OA_TAV.09
 PROGETTO ARCHITETTONICO
 EDIFICIO B - STATO DI FATTO - PIANTA
 PIANO PRIMO SEZIONI E PROSPETTO