


STATO DI PROGETTO - EDIFICIO B - ABACO LOCALI PIANO TERRA

NUMERO LOCALE	USO	SUPERFICIE
SDP_B_PT01	INGRESSO 2	12.2 m ²
SDP_B_PT02	ANTI-WC	2.1 m ²
SDP_B_PT03	WC	4.5 m ²
SDP_B_PT04	WC DISABILI	3.2 m ²
SDP_B_PT05	WC	4.4 m ²
SDP_B_PT06	DISPENSA CUCINA	24.8 m ²
SDP_B_PT07	CUCINA	43.7 m ²
SDP_B_PT08	VANO TECNICO	15.3 m ²
SDP_B_PT09	SPOGLIATOIO 2	6.3 m ²
SDP_B_PT10	WC	1.4 m ²
SDP_B_PT11	ANTI-WC	1.9 m ²
SDP_B_PT12	DISIMPEGNO	2.2 m ²
SDP_B_PT13	SPOGLIATOIO 1	3.8 m ²
SDP_B_PT14	WC	1.4 m ²
SDP_B_PT15	ANTI-WC	1.8 m ²
SDP_B_PT16	CORRIDOIO	17.9 m ²
SDP_B_PT17	DISIMPEGNO	5.4 m ²
SDP_B_PT18	INGRESSO 3	3.3 m ²
SDP_B_PT19	CAVEDIO	1.3 m ²
SDP_B_PT20	ACCINGIORE	2.8 m ²
SDP_B_PT21	AREA ASSOCIAZIONI	34.8 m ²
SDP_B_PT22	AREA ASSOCIAZIONI	10.5 m ²
SDP_B_PT23	INGRESSO 1	11.9 m ²
SDP_B_PT24	SALA CONSUMAZIONI	34.7 m ²
SDP_B_PT25	SCALA	13.5 m ²
SDP_B_PT_PORTICO	PORTICO	184.3 m ²
Totale superficie netta		428.6 m ²

SUPERFICIE LORDA EDIFICIO B PIANO TERRA: 342.19 mq
 SUPERFICIE LORDA EDIFICIO B PIANO PRIMO: 259.05 mq
 TOTALE: 601.24 mq

PORTICO: 184.49 mq
 TERRAZZA CENTRALE: 197.70 mq
 TERRAZZA: 72.66 mq


SEZIONE B_DD
1:50

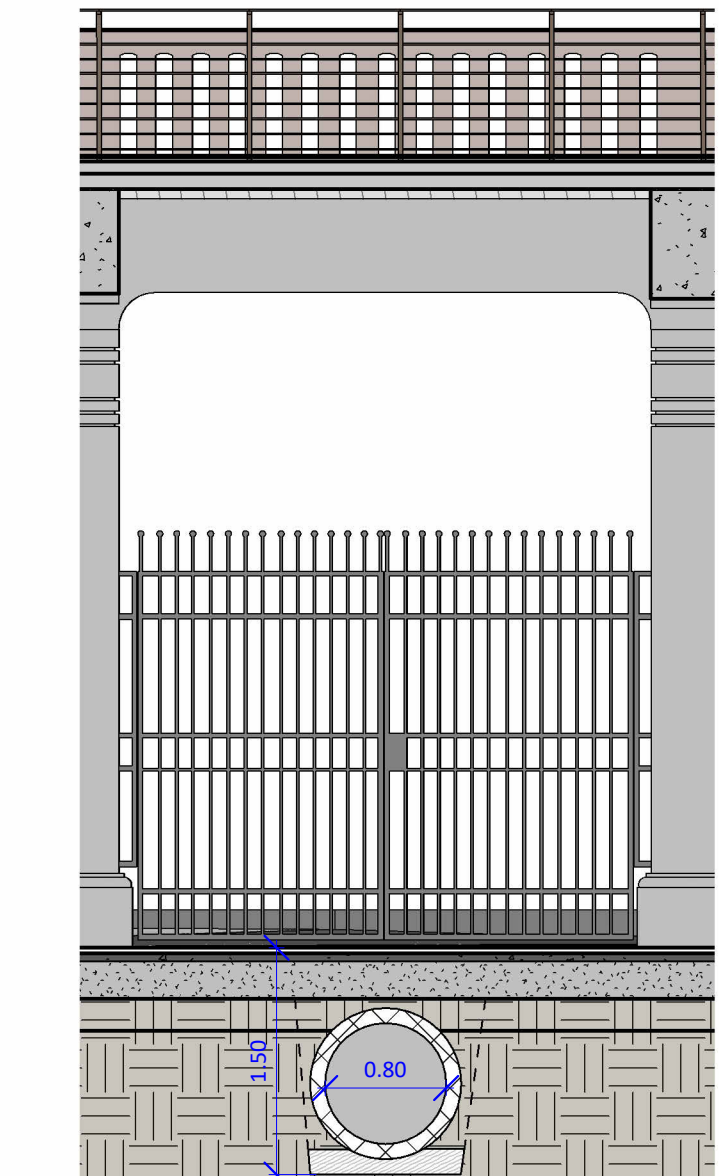

DETTAGLIO CUNICOLO SOTTOSERVIZI
1:50



DETTAGLIO RAMPA
1:50

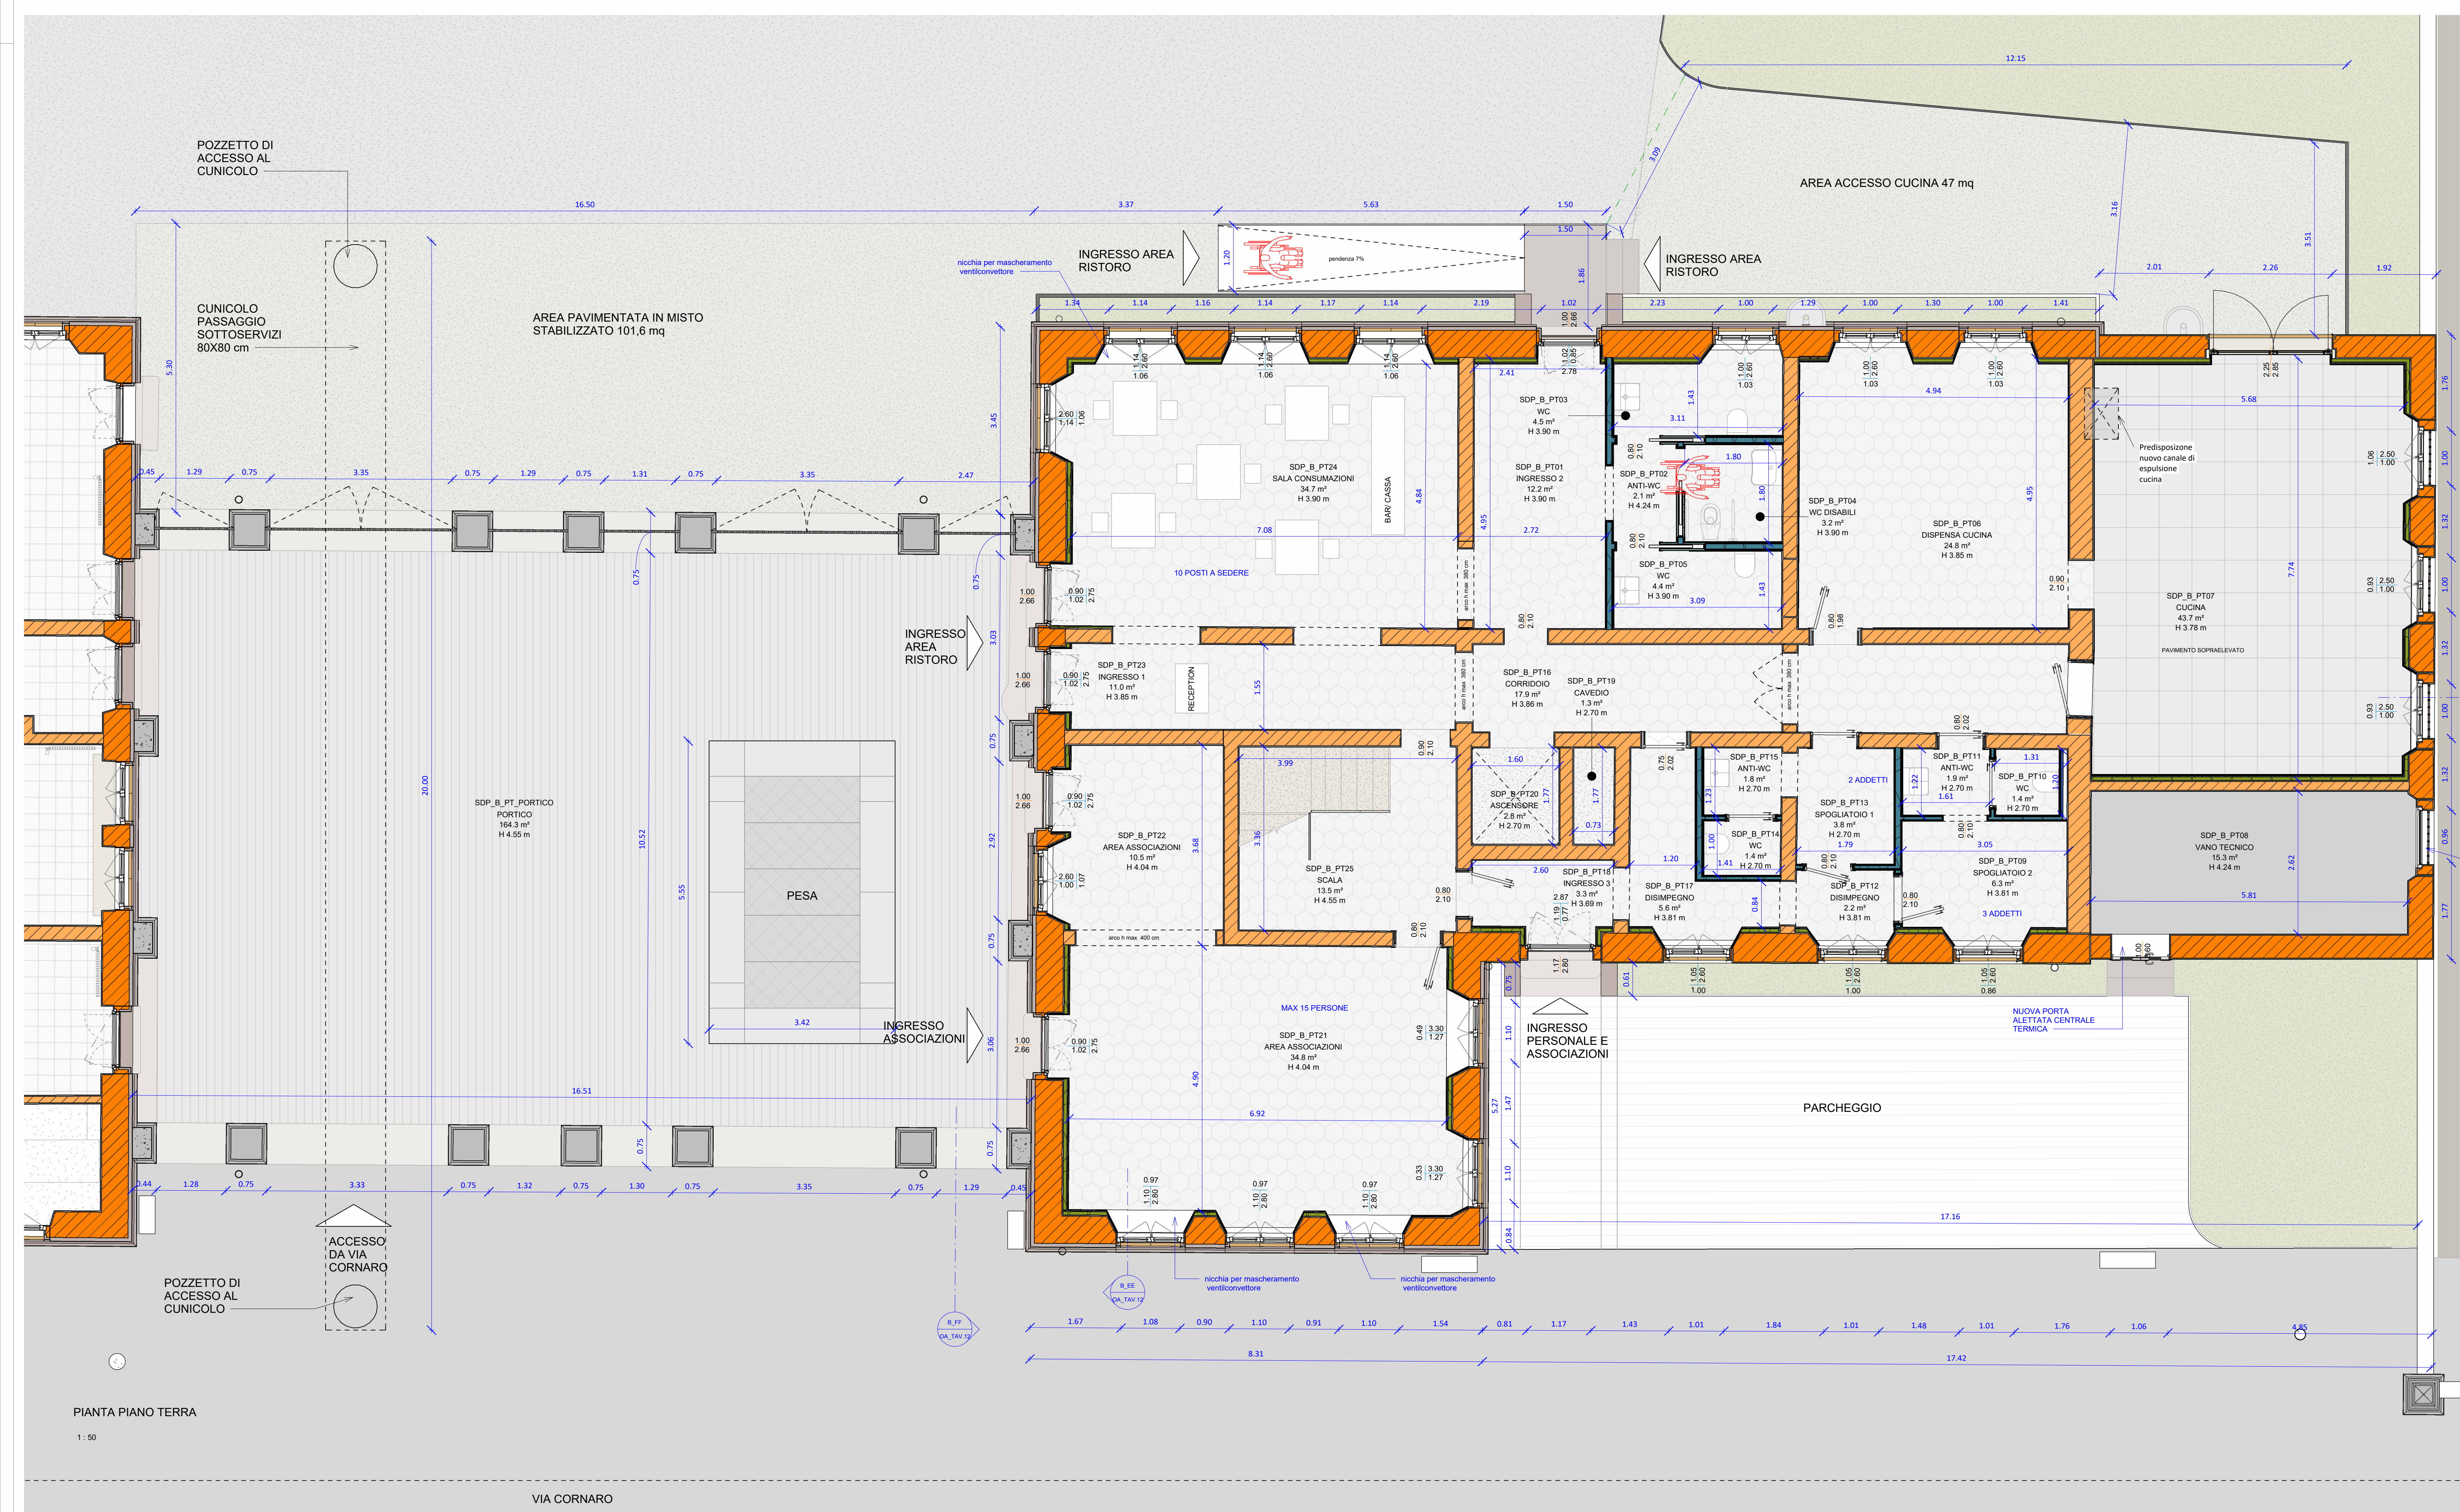

PIANTA PIANO TERRA
1:50

DATA	DESCRIZIONE REVISIONE	REVISIONE N.

PROGETTISTA
ENERGO
 STUDIO S.R.L.
 Via Guido Rossa 29
 Ponte San Nicolò
 35020 (PD)
 Tel. +39 049 8961072

PROGETTISTA
 PROGETTISTA

PROGETTISTA

ORDINE DEGLI ARCHITETTI
 PIANIFICAZIONE, PROGETTAZIONE E COORDINAMENTO
 DELLA PROGETTAZIONE
 SEZIONE A
 ARCHITETTO
 DEMIS JUNI
 n° 4762

DATA	07-11-2025	TITOLO	PROGETTO ESECUTIVO PER IL COMPLETAMENTO DEL RESTAURO DEL FABBRICATO UFFICIO DAZI E DIREZIONE E TRIPPERIE - PRIMO STRALCIO
SCALA	Come indicato		
REF. COMMESSA	24100		
STATO	Progetto Esecutivo		Via Alvisè Cornaro n. 1 PADOVA (PD)
APPROVATO DA	DZ	COMMITTENTE	COMUNE DI PADOVA
DISEGNATO DA	CV	ELABORATO	OA_TAV.11

NOTA
 Tutti i diritti sono riservati e norma di legge.
 Sono vietate la riproduzione e l'impugnazione di parti senza la presenza di una autorizzazione scritta.

FORMATO AO
 NOME FILE APPR_30_ESE_OA_TAV.11_rev00

PROGETTO ARCHITETTONICO
 EDIFICIO B - STATO DI PROGETTO - PIANTA
 PIANO TERRA E SEZIONE