


LEGENDA

Costruzioni

Demolizioni

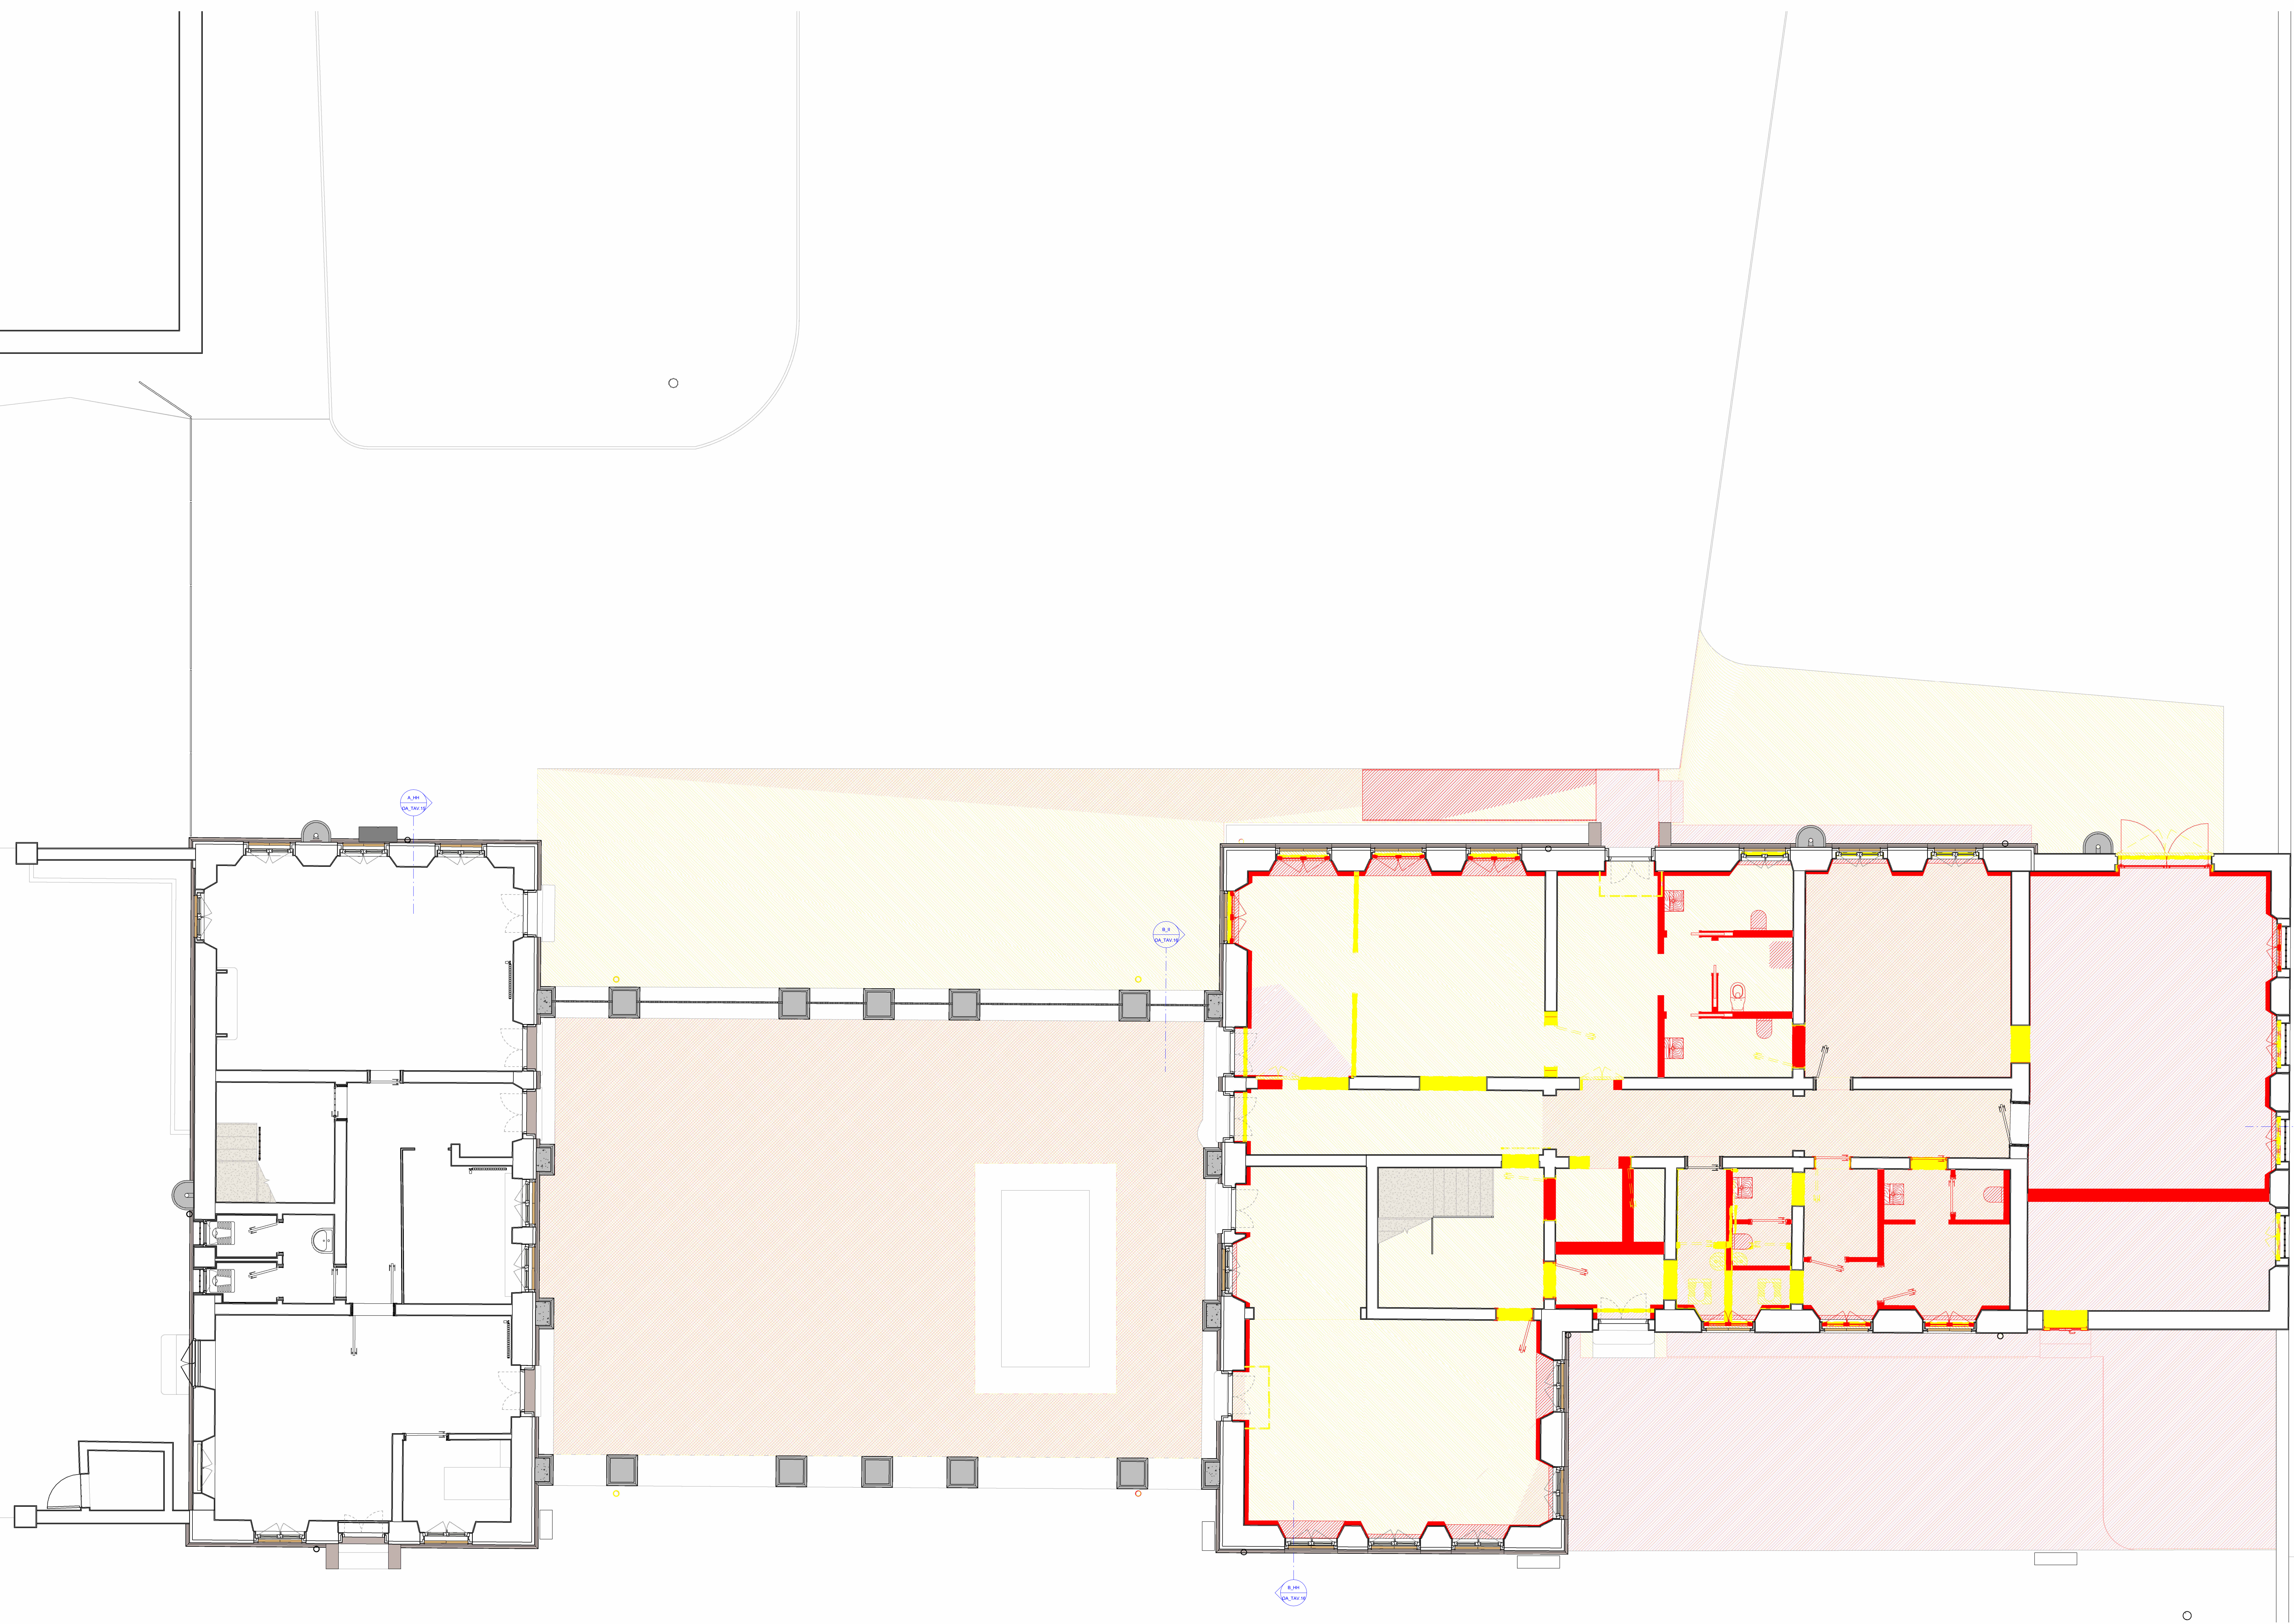

DATA	DESCRIZIONE REVISIONE	REVISIONE N.

<p>PROGETTISTA</p> <p>ENE RCO S.p.A. S.p.A. Via Guido Rossa 29 Ponte San Niccolò 35030 (PD) Tel. +39 049 8961072</p>	<p>PROGETTISTA</p>	<p>PROGETTISTA</p>
--	--------------------	--------------------

<p>GIUNTA DEL COMITATO PROVINCIALE PER I BENI CULTURALI PROMOSSORI, PIANIFICATORI E CONSERVATORI DELLA PROVINCIA DI VENEZIA</p> <p>SEZIONE A ARCHITETTO</p> <p>GIUNTA N° 4782</p>	<p>PROGETTO ESECUTIVO PER IL COMPLETAMENTO DEL RESTAURO DEL FABBRICATO UFFICIO DAZI E DIREZIONE E TRIPPERIE - PRIMO STRALCIO</p> <p>Via Alvisè Cornaro n. 1 PADOVA (PD)</p> <p>COMMITTENTE COMUNE DI PADOVA</p>
---	---

<p>DATA</p> <p>07-11-2025</p> <p>SCALA</p> <p>1 : 50</p> <p>REF. COMMESSA</p> <p>24100</p> <p>STATO</p> <p>Progetto Esecutivo</p> <p>APPROVATO DA</p> <p>DZ</p> <p>DISEGNATO DA</p> <p>CV</p>	<p>ELABORATO</p> <p>OA_TAV.14</p> <p>PROGETTO ARCHITETTONICO</p> <p>COMPARATIVA - PIANTA PIANO TERRA</p>
---	---

NOTA

Tutti i dati sono riservati e a norma di legge.
Sono vietate le riproduzioni e l'impiego di parti senza la presenza di una autorizzazione scritta.

FORMATO

A0+1

NOME FILE

APPR_33_ESE_OA_TAV.14_rev00