


PIANTA FONDAZIONI
 scala 1:50
 (quote in cm)

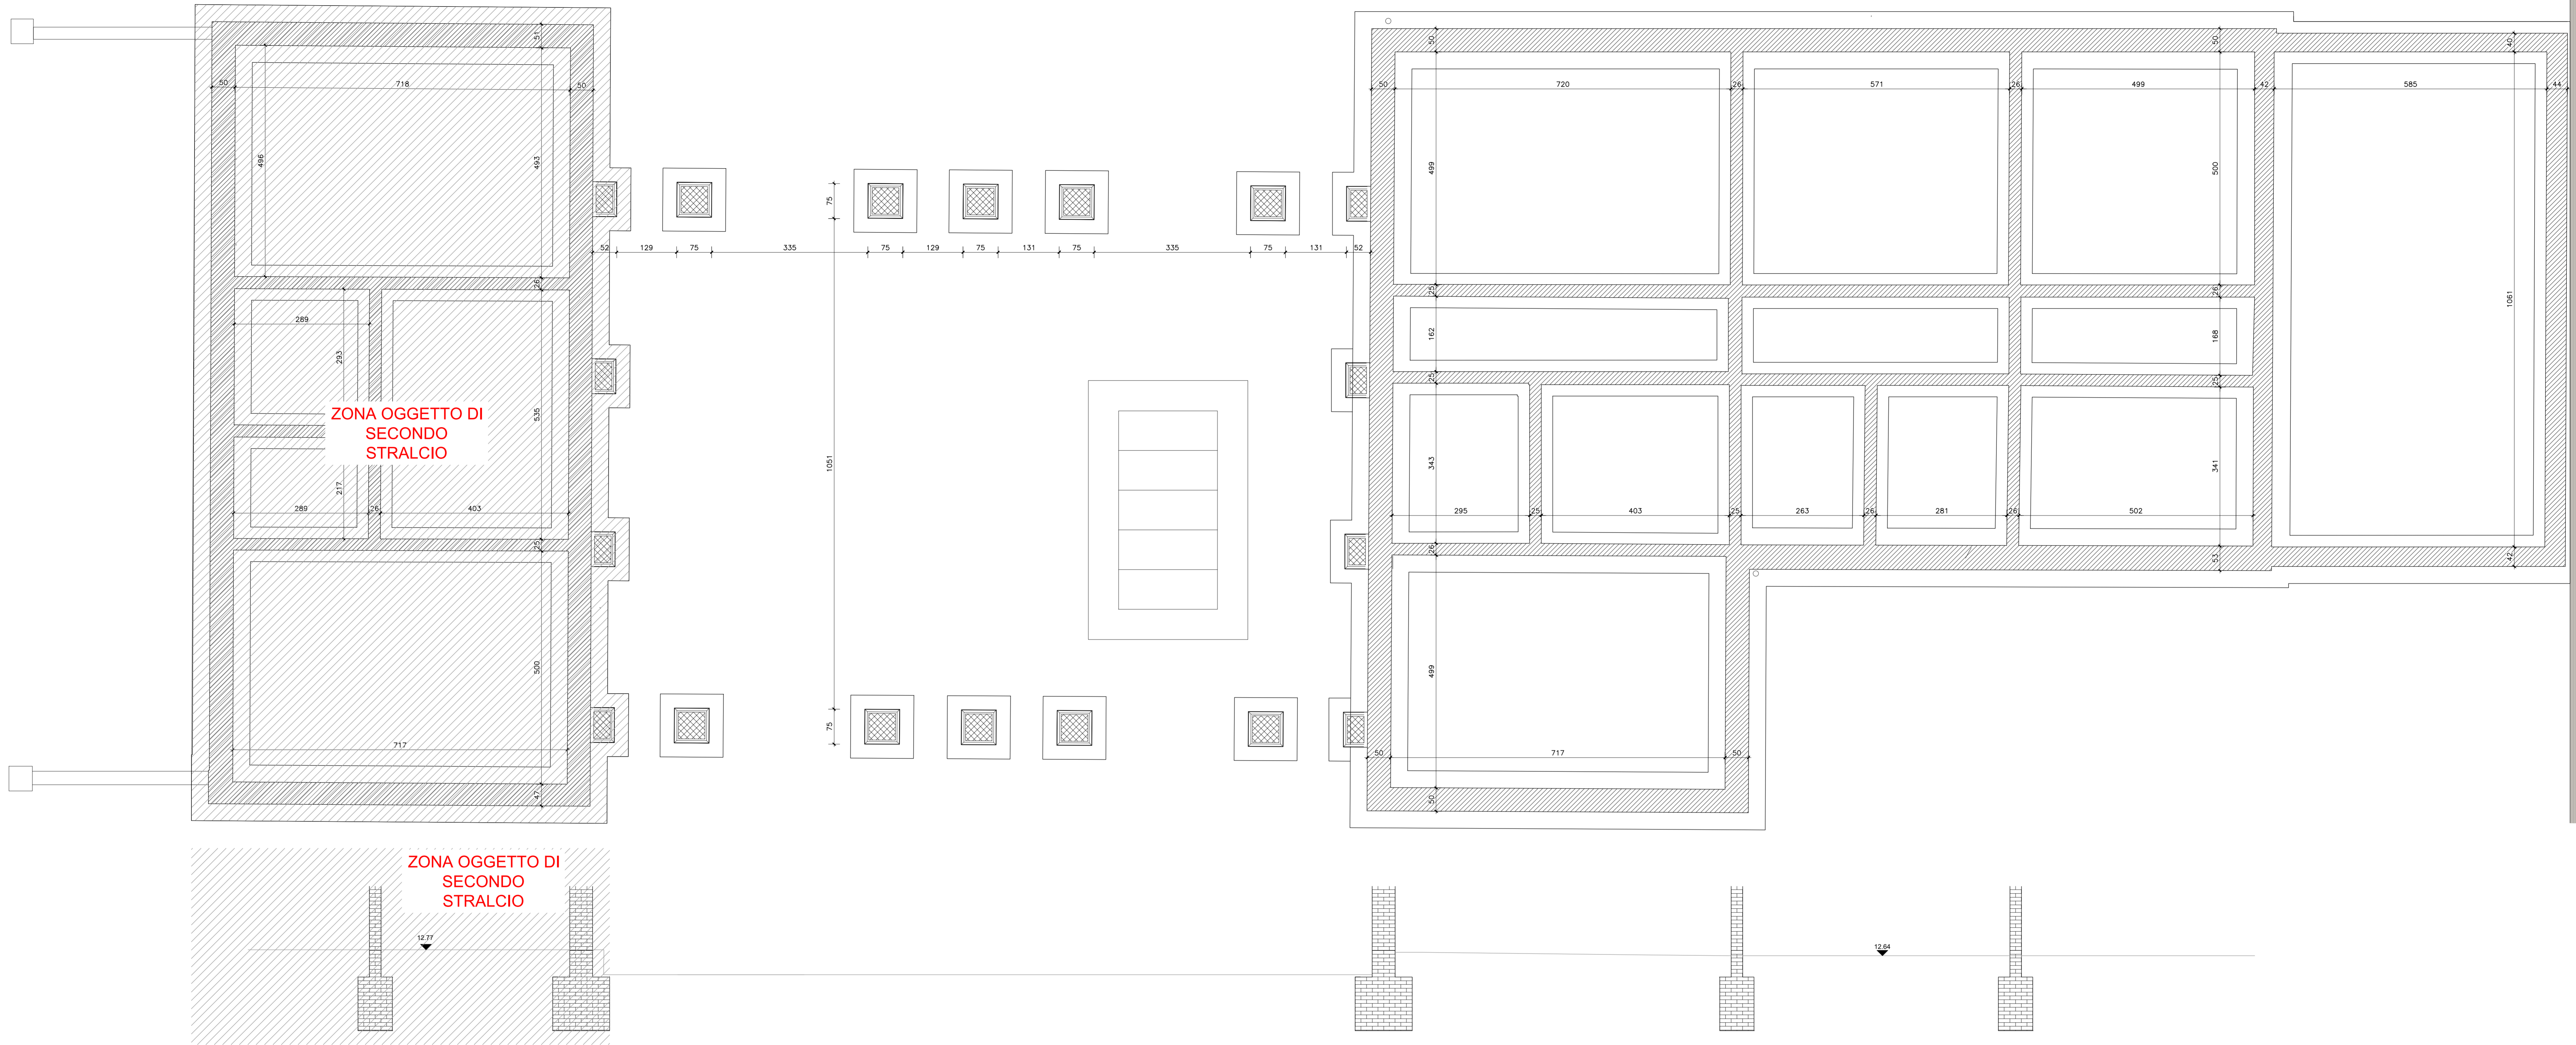

| | | |
|------------|-----------------------|--------------|
| 07/11/2025 | EMISSIONE | 00 |
| DATA | DESCRIZIONE REVISIONE | REVISIONE N. |

| | | |
|---|-------------|-------------|
| PROGETTISTA ENERGO ENERGO s.r.l. Via Guido Rossa 29 Ponte San Nicolò 35020 (PD) Tel. +39 049 8961072 | PROGETTISTA | PROGETTISTA |
|---|-------------|-------------|

| | |
|--|--|
| CATEGORIA ARCHITETTI PIANIFICAZIONE, PROGETTISTI E CONSERVATORI DELLA REGIONE DI VENEZIA SEZIONE DI ARCHITETTO DENB. N° 4762 | TITOLO PROGETTO ESECUTIVO PER IL COMPLETAMENTO DEL RESTAURO DEL FABBRICATO UFFICIO DAZI E DIREZIONE E TRIPPERIE - PRIMO STRALCIO Via Alvisè Cornaro n. 1 PADOVA (PD) |
|--|--|

| | |
|--|---------------------------------|
| DATA: NOVEMBRE 2025 SCALA: 1:50 RIF. COMMESSA: 24100 STATO: ESE APPROVATO DA: MG DISEGNATO DA: FB | COMMITTENTE COMUNE DI PADOVA |
|--|---------------------------------|

| | |
|---|---|
| NOTA Tutti i diritti sono riservati e sono di proprietà esclusiva del progettista e non possono essere riprodotti o diffusi senza la sua autorizzazione scritta. | ELABORATO OS_TAV.01 PROGETTO STRUTTURALE EDIFICIO A-B - STATO DI FATTO PIANTA FONDAZIONI |
|---|---|

| |
|---|
| FORMATO: A0 NOME FILE: APPR_S9_ESE_OS_TAV.01_rev00 |
|---|