



RIQUALIFICAZIONE URBANISTICA MURA DI SAN BENEDETTO
PR-FESR AZIONE 5.1
 LLPP OP1 2024/002 - CUP: H97B2300080006
 PROGETTO ESECUTIVO (PE)

STAZIONE APPALTANTE:
 RUP: **COMUNE DI PADOVA**
 ASSISTENTI AL RUP: Arch. Diego Giacom Arch. Michela Memo Arch. Lucia Zain

PROGETTAZIONE ARCHITETTONICA
 PROGETTAZIONE DEL PAESAGGIO
 COORDINAMENTO: **QB Atelier s.r.l. S.r.p.**
 Arch. Filippo Govoni Arch. Federico Orsini Arch. Andreja Tagliatesta Arch. Federica Vallusa Arch. Riccardo Russo


PROGETTAZIONE ARCHITETTONICA, CSP/CSE
 PROGETTAZIONE DEL PAESAGGIO
 PROGETTAZIONE IMPIANTI ELETTRICI
 PROGETTAZIONE IDRAULICA
 PROGETTAZIONE EDILIZIA, STRUTTURE
 ARCHEOLOGIA E RILIEVI
 GEOLOGICO: **Espace Libre s.r.l.**
Ing. Gustavo Bernaguzzi
Ing. Marco Donati
Secured Solution s.r.l.
Archetipo s.r.l.
Dott.ssa Emma Biondani

Codice commessa	Oggetto	Data	Revisione
146_PD_PRA	Prima emissione	Ottobre 2025	00


CONTENUTI	GRUPPO	TAVOLA N.
Stato comparato Planimetria generale, sezioni 1:500	A	3.1

File: 1_20251005_PD_PRA_PE


- LEGENDA LIMITE INTERVENTI**
- Area di intervento
 - Ambito A - Riqualificazione verde Parco delle mura di S. Benedetto
 - Ambito B - Riqualificazione urbanistica mura di S. Benedetto
 - Area esclusa dall'intervento
- DEMOLIZIONI**
- Edifici
 - Platee
 - Percorsi, pavimentazioni, recinzioni, segnaletica orizzontale
 - Rimozione alberi
 - Palo illuminazione sdf
 - Pozzetto/caditoia sdf
- CONSTRUZIONI**
- Percorsi, pavimentazioni, recinzioni, segnaletica orizzontale
 - Plantumazione alberi
 - Recinzione in pannelli metallici
 - Recinzione in elementi verticali metallici
 - Pozzetto nuove reti
 - Caditoia nuove reti
 - Fontana
 - Dispersione di terra
 - Colonnina di distribuzione
 - Quadro elettrico/vano contatori
 - Palo ill. tipo 1
 - Palo ill. tipo 2

 


Planimetria generale, 1:500

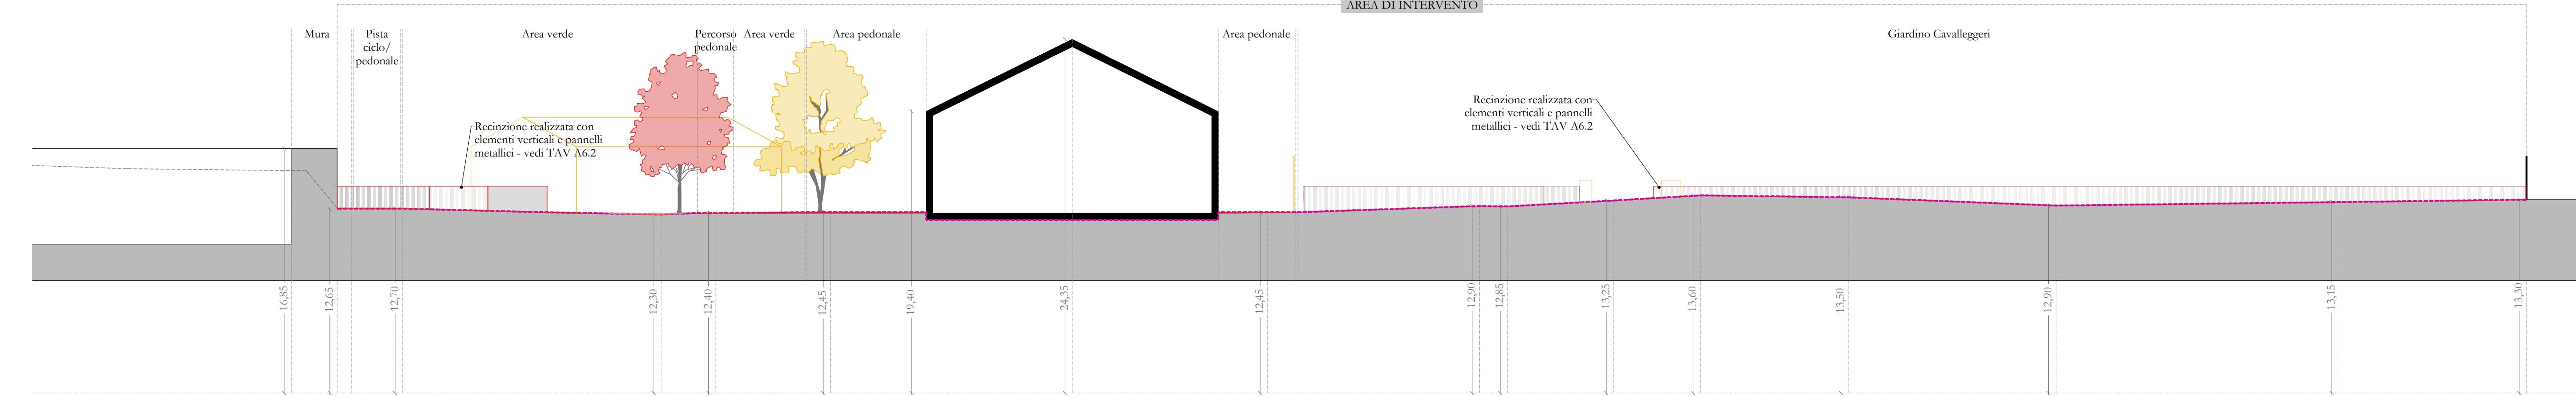


Sezione AA, 1:250

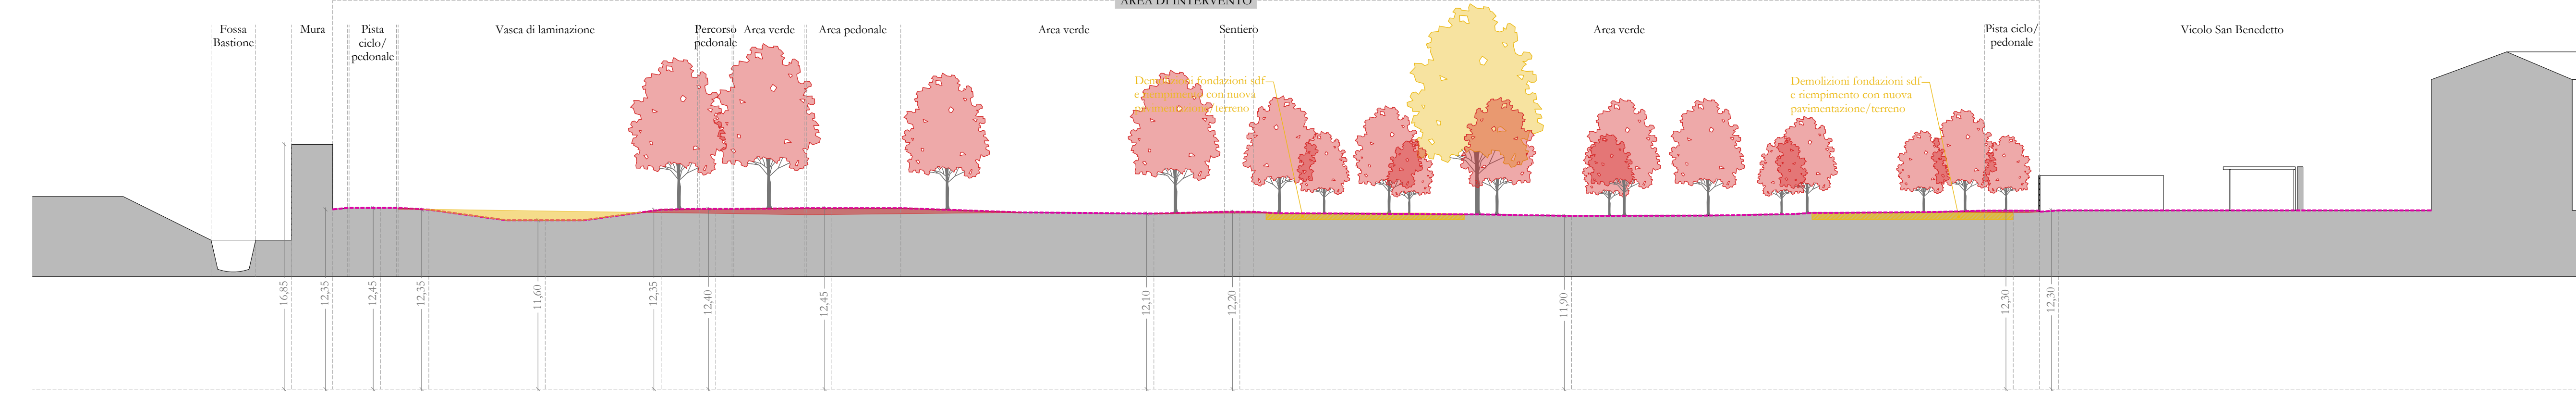

Sezione CC, 1:250

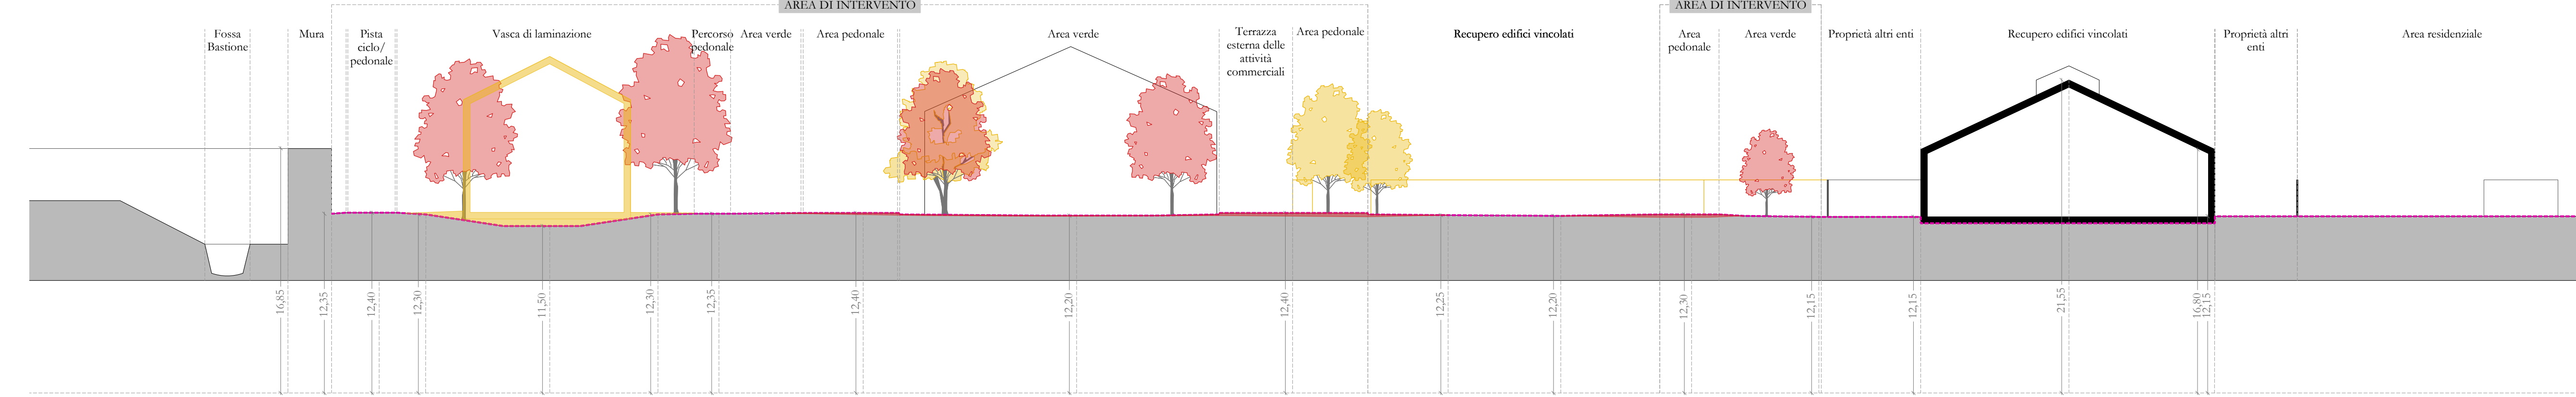

Sezione BB, 1:250

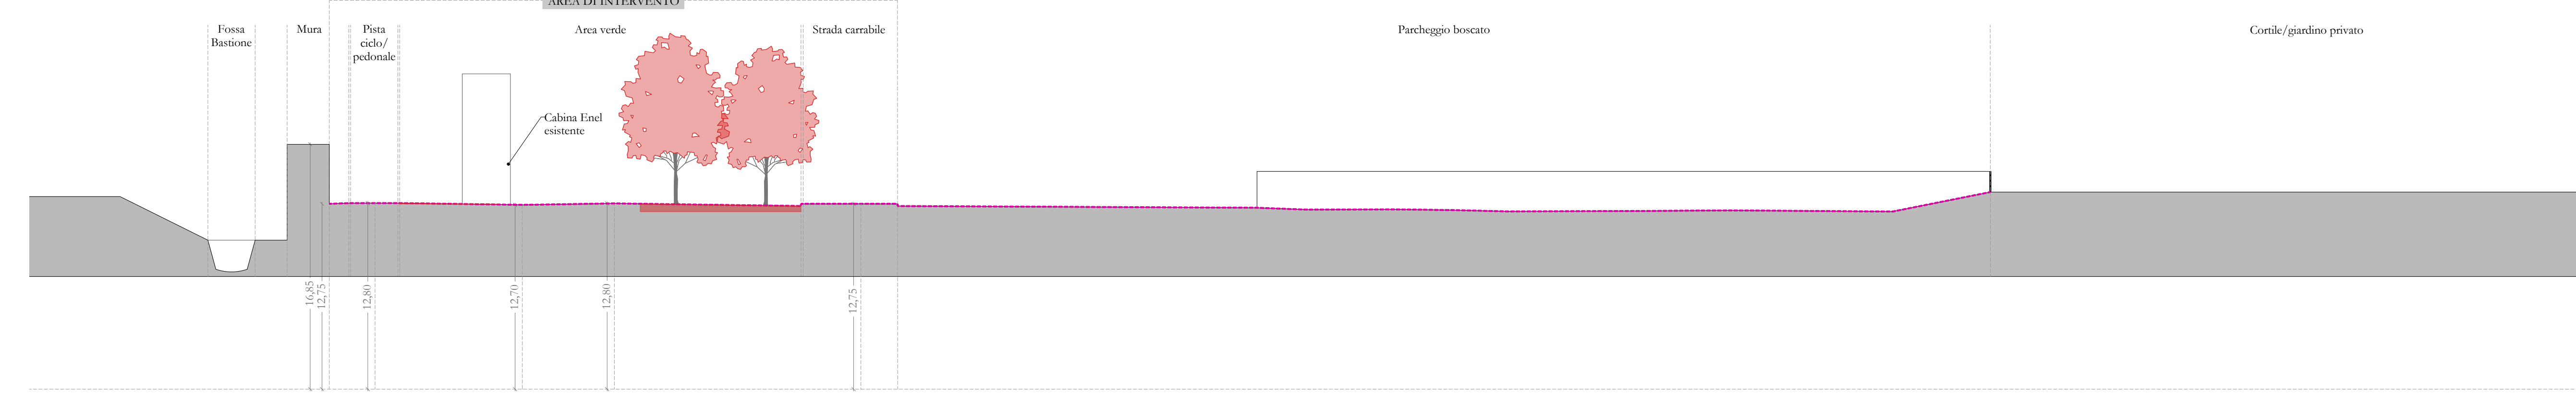

Sezione DD, 1:250