

RIQUALIFICAZIONE URBANISTICA MURA DI SAN BENEDETTO
PR-FESR AZIONE 5.1
 LLPP OP1 2024/002 - CUP: H97B2300080006
 PROGETTO ESECUTIVO (PE)

STAZIONE APPALTANTE:
 RUP:
 ASSISTENTI AL RUP:

COMUNE DI PADOVA
 Arch. Diego Giacomini
 Arch. Michela Memo
 Arch. Lucia Zain

PROGETTAZIONE ARCHITETTONICA
 PROGETTAZIONE DEL PAESAGGIO
 COORDINAMENTO


OB Atelier s.r.l. s.t.p.
 Arch. Filippo Govoni
 Arch. Federico Orsini
 Arch. Andreja Tagliatesta
 Arch. Federica Vallusa
 Arch. Riccardo Russo
 Espace Libre s.r.l.
 Ing. Gustavo Bernaguzzi
 Ing. Marco Donati
 Secured Solution s.r.l.
 Archetipo s.r.l.
 Dott.ssa Emma Biondani

PROGETTAZIONE ARCHITETTONICA, CSP/CSE
 PROGETTAZIONE DEL PAESAGGIO
 PROGETTAZIONE IMPIANTI ELETTRICI
 PROGETTAZIONE IDRAULICA
 PROGETTAZIONE EDILIZIA, STRUTTURE
 ARCHEOLOGIA E RILIEVI
 GEOLOGO

Codice commessa	Oggetto	Data	Revisione
146_PD_PRA	Prima emissione	Ottobre 2025	00

CONTENUTI	GRUPPO	TAVOLA N.
Stato di progetto Arredo 1:500	A	4.8


file 1_20251005_PD_PRA_PE

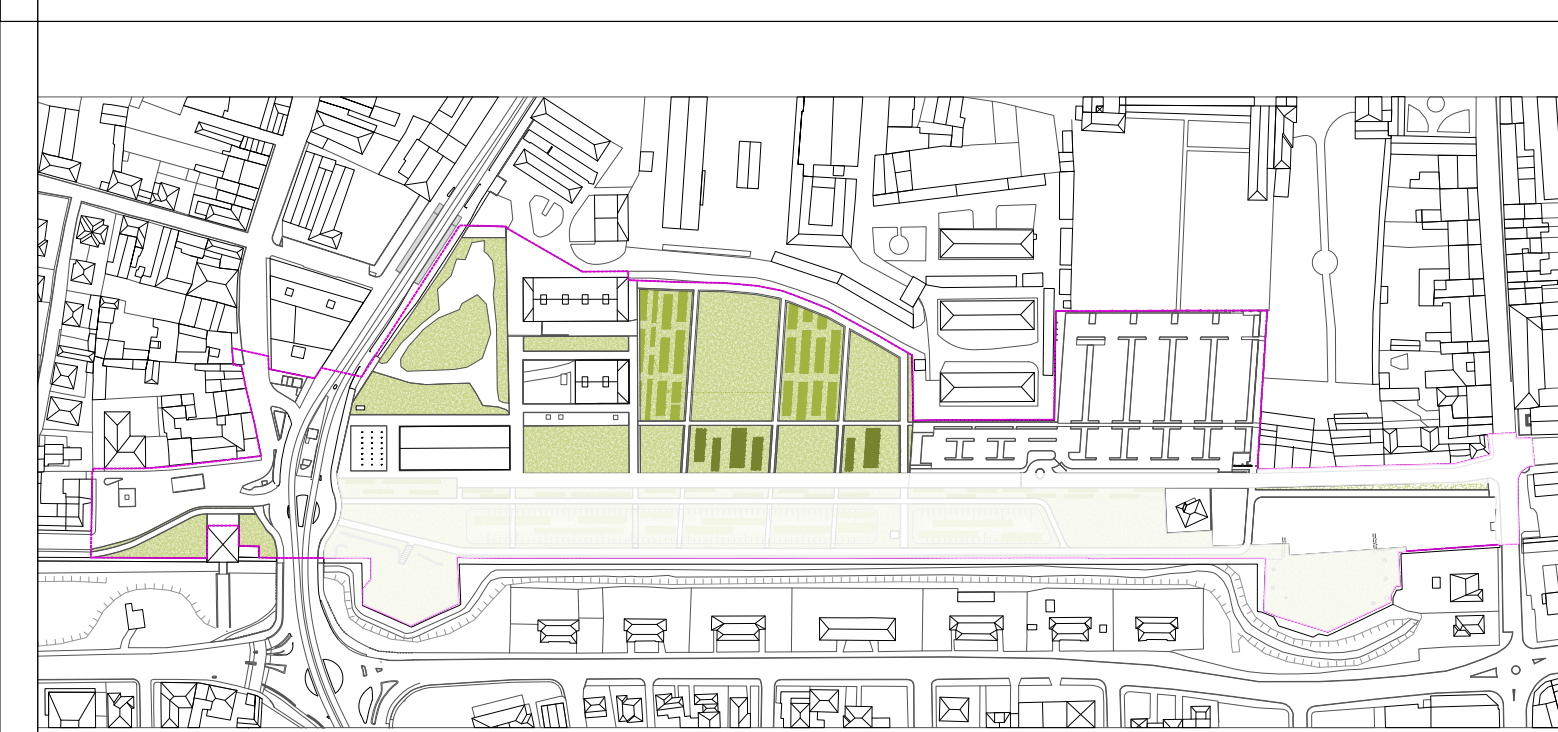

Planimetria, 1:3500

LEGENDA LIMITE INTERVENTI

- Area di intervento
- Ambito A - Riqualificazione verde Parco delle mura di S. Benedetto
- Ambito B - Riqualificazione urbanistica mura di S. Benedetto
- Area esclusa dall'intervento

 

Planimetria generale, 1:500



Tipologia "panca semplice" realizzata con cemento pigmentato ed elementi puntuali (vedi "2. Seduta")

R. Verde: 34 u / R. Urbanistica: 22 u



Tipologia "panca semplice" realizzata con sottostruttura metallica in acciaio zincato e verniciato, seduta in doghe di legno in frassino trattato

R. Verde: 0 u / R. Urbanistica: 21 u



Tipologia "chaise longue" realizzata con sottostruttura metallica in acciaio zincato e verniciato, seduta e schienale in doghe di legno in frassino trattato

R. Verde: 0 u / R. Urbanistica: 25 u



Tipologia "tavolo pic-nic" composta da due panche e un tavolo, realizzata con sottostruttura metallica in acciaio zincato e verniciato, sedute e ripiano in doghe di legno in frassino trattato

R. Verde: 0 u / R. Urbanistica: 18 u




Tipologia "cestino rifiuti" realizzata con sottostruttura metallica in acciaio zincato e verniciato, rivestimento esterno in doghe di legno in frassino trattato, coperchio in acciaio zincato e verniciato

R. Verde: 7 u / R. Urbanistica: 5 u



Tipologia "tavolo ping pong" realizzata con sottostruttura metallica in acciaio zincato e verniciato

R. Verde: 0 u / R. Urbanistica: 2 u

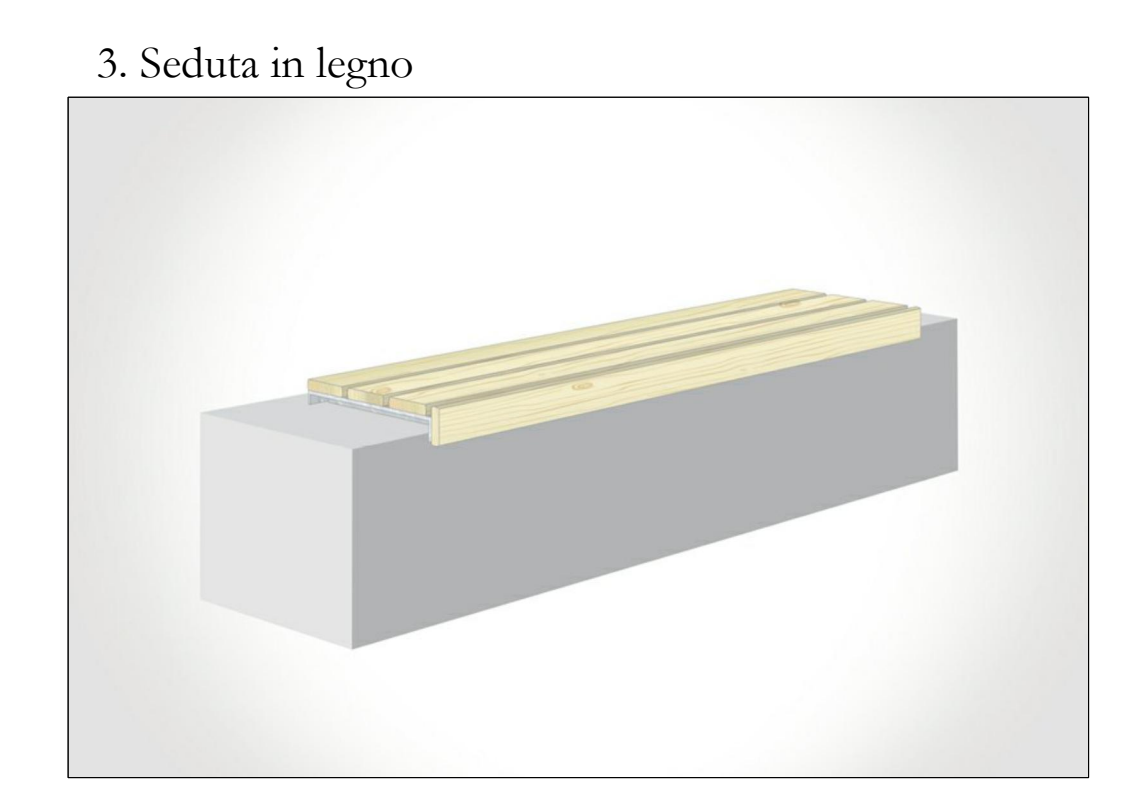

Tipologia "seduta" realizzata con sottostruttura metallica in acciaio zincato e verniciato, seduta in doghe di legno in frassino trattato

R. Verde: 0 u / R. Urbanistica: 30 u




Tipologia "panca con schienale" realizzata con sottostruttura metallica in acciaio zincato e verniciato, seduta e schienale in doghe di legno in frassino trattato

R. Verde: 0 u / R. Urbanistica: 15 u



Tipologia "chaise longue grande" realizzata con sottostruttura metallica in acciaio zincato e verniciato, seduta e schienale in doghe di legno in frassino trattato

R. Verde: 0 u / R. Urbanistica: 12 u

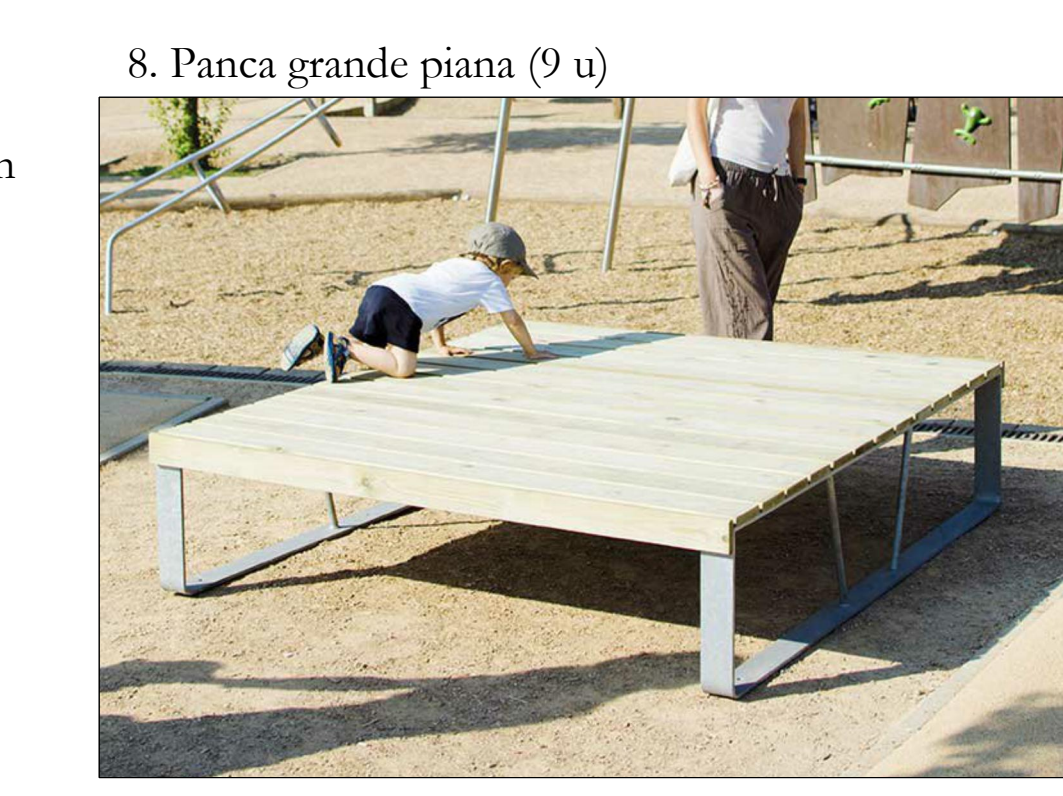

Tipologia "panca grande piana" realizzata con sottostruttura metallica in acciaio zincato e verniciato, seduta in doghe di legno in frassino trattato

R. Verde: 0 u / R. Urbanistica: 12 u



Tipologia "rastrelliera per biciclette" realizzata con struttura metallica in acciaio zincato e verniciato

R. Verde: 30 u / R. Urbanistica: 30 u

Abaco arredi