RIQUALIFICAZIONE URBANISTICA MURA DI SAN BENEDETTO
PR-FESR AZIONE 5.1

LLPP OPI 2024/002 - CUP: H97B23000080006

PROGETTO ESECUTIVO (PE)

STAZIONE APPALTANTE:	**COMUNE DI PADOVA**
RUP:	**Arch. Diego Giacon**
ASSISTENTI AL RUP:	**Arch. Michela Memo** **Arch. Lucia Zuin**
PROGETTAZIONE ARCHITETTONICA PROGETTAZIONE DEL PAESAGGIO COORDINAMENTO	**QB Atelier s.r.l. s.t.p.** Arch. Filippo Govoni Arch. Federico Orsini **Arch. Andreja Tagliatesta** **Arch. Federica Valbusa**
PROGETTAZIONE ARCHITETTONICA, CSP/CSE	**Arch. Riccardo Russo**
PROGETTAZIONE DEL PAESAGGIO	**Espace Libre s.r.l.**
PROGETTAZIONE IMPIANTI ELETTRICI	**Ing. Gustavo Bernagozzi**
PROGETTAZIONE IDRAULICA	**Ing. Marco Donati**
PROGETTAZIONE EDILIZIA, STRUTTURE	**Secured Solution s.r.l.**
ARCHEOLOGIA E RILIEVI	**Archetipo s.r.l.**
GEOLOGO	**Dott.ssa Emma Biondani**

Codice commessa	Oggetto	Data	Revisione
146_PD_PRA	Prima emissione	Ottobre 2025	00

CONTENUTI	GRUPPO	TAVOLA N.
Stato di progetto Reti e sottoservizi Fogne, profili 1:250/1:20	R	2.4

file 20251005_PD_PRA_PE
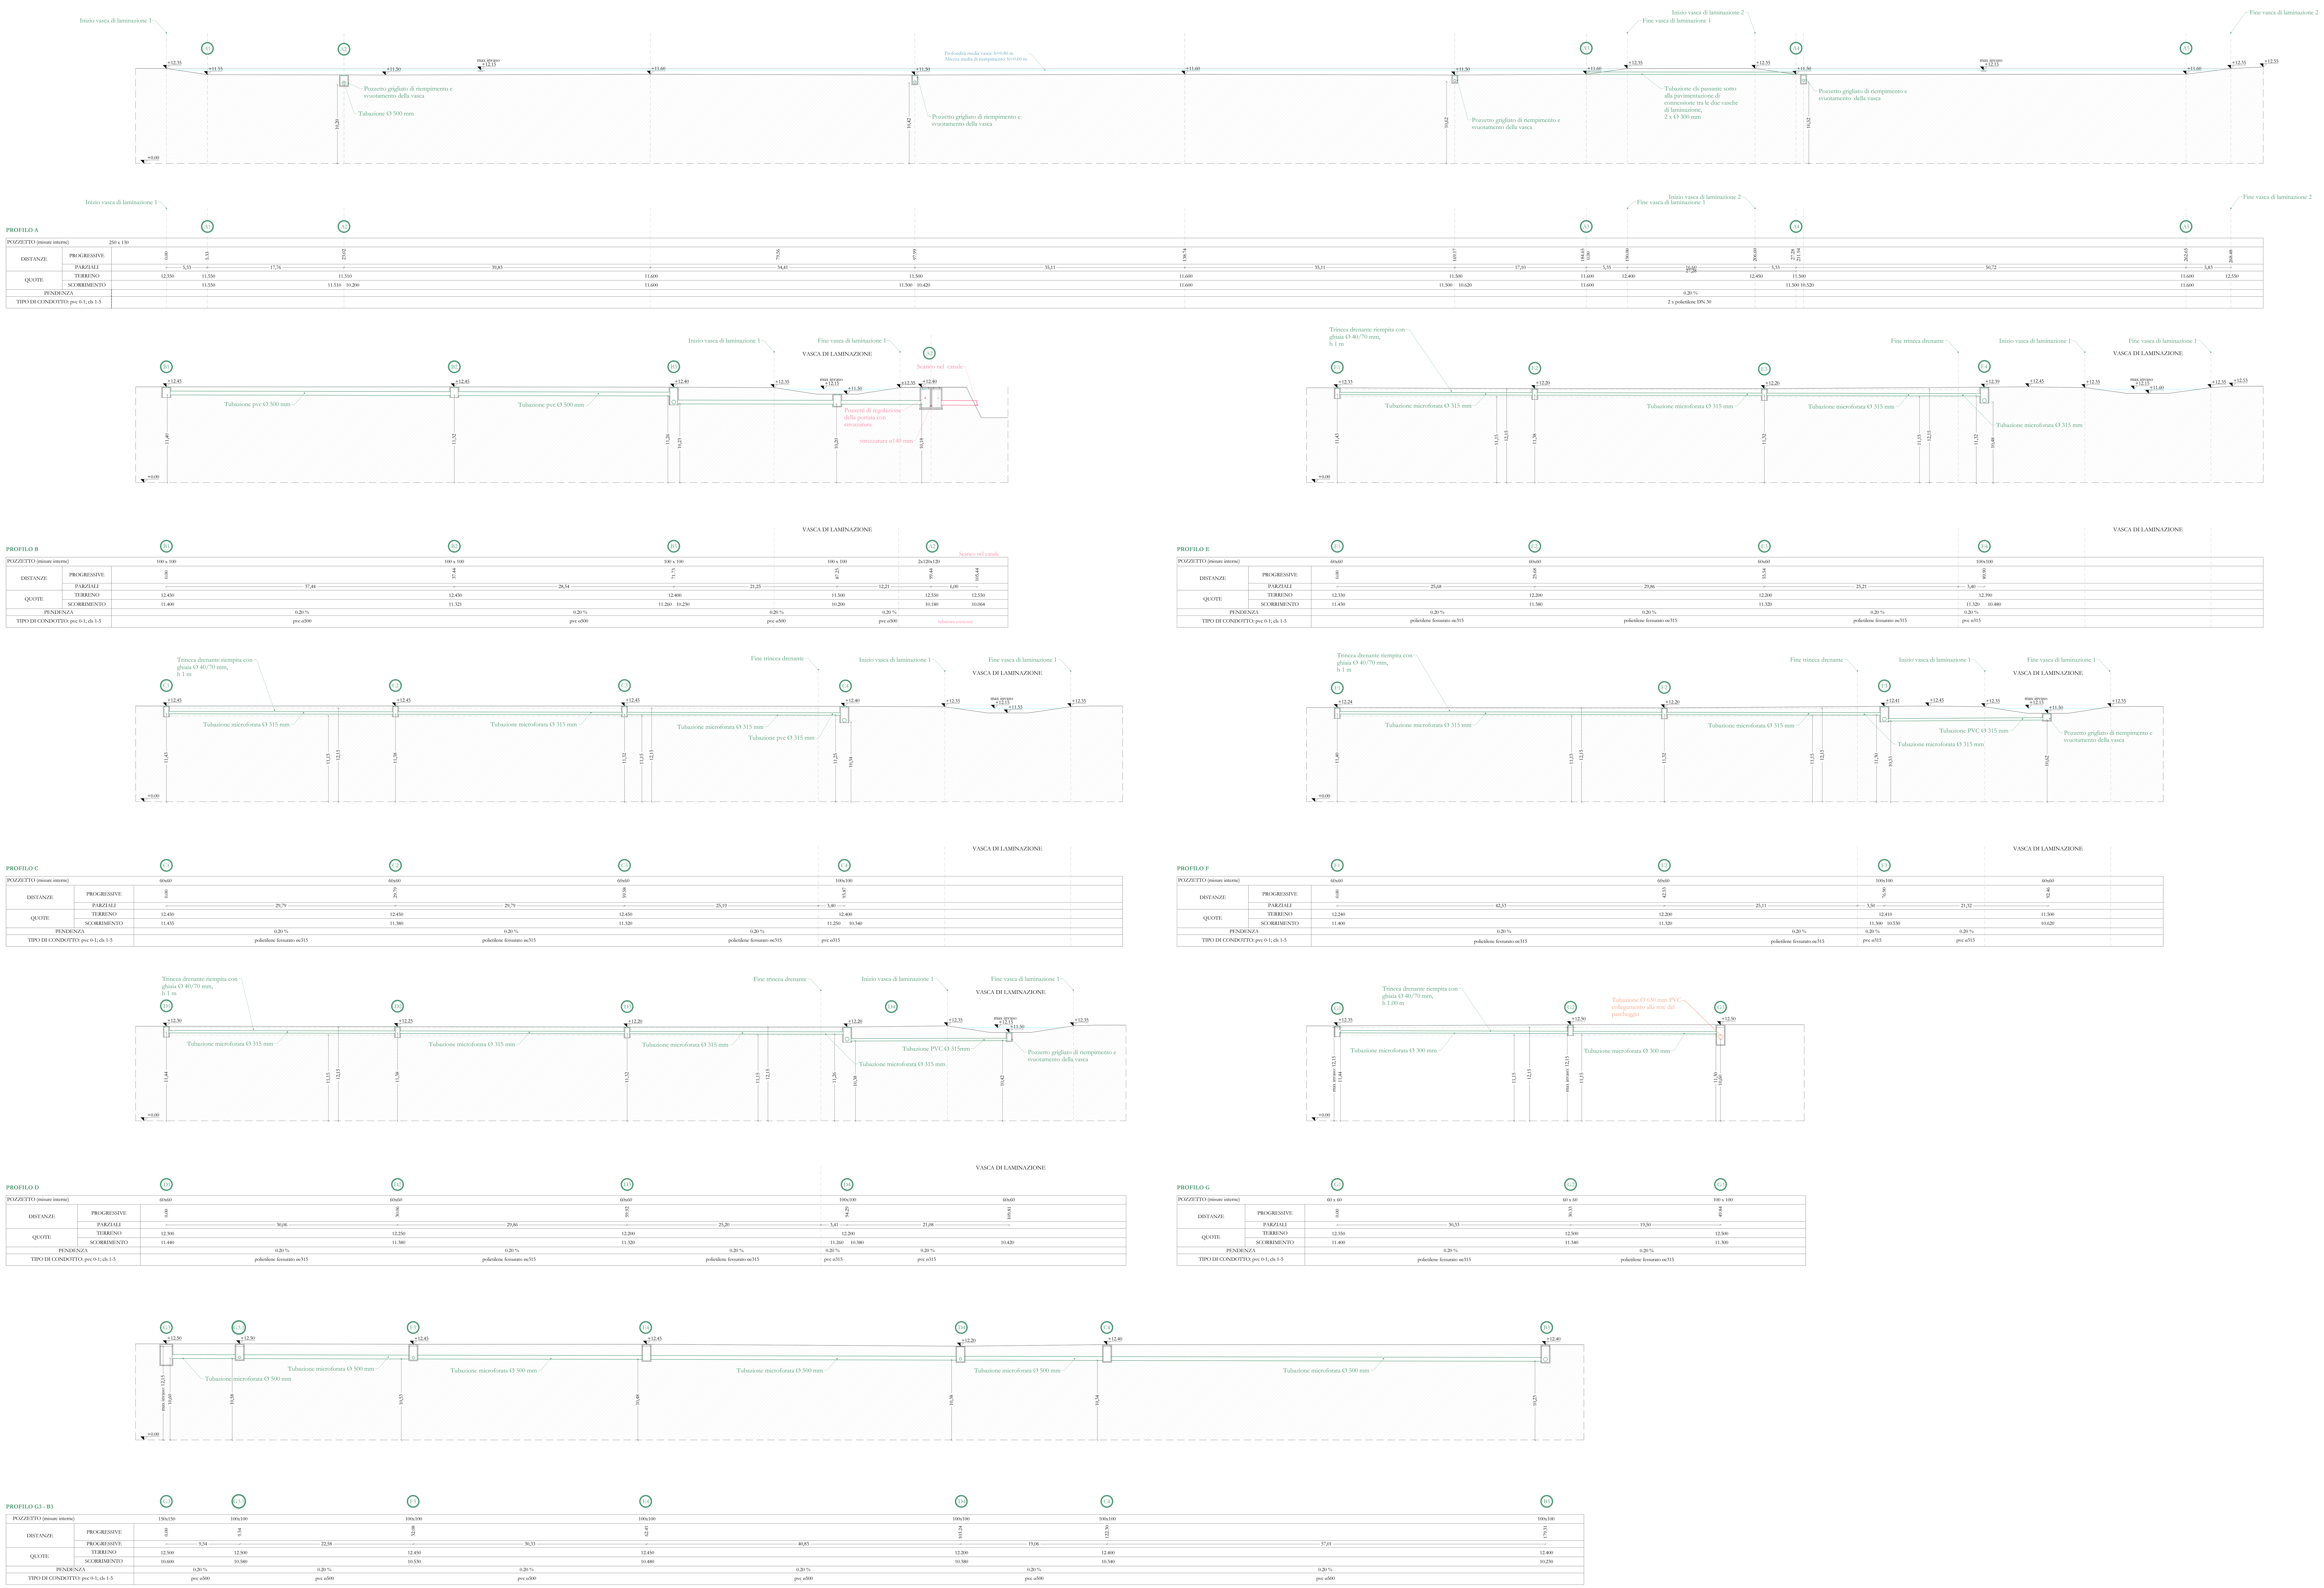
Planivolumetrico, 1:3500