



RIQUALIFICAZIONE VERDE DEL PARCO DELLE MURA DI SAN BENEDETTO

PR-FERS AZIONE 2.7.1
LLPP OPI 2023/015 - CUP: B93023/00060006
PROGETTO ESECUTIVO (PE)

STAZIONE APPALTANTE: **COMUNE DI PADOVA**
 RUP: **Arch. Diego Giacom**
 ASSISTENTI AL RUP: **Arch. Michela Memo**
Arch. Lucia Zuin
 PROGETTAZIONE ARCHITETTONICA: **QB Atelier s.r.l. s.t.p.**
 PROGETTAZIONE DEL PAESAGGIO: **Arch. Filippo Govoni**
 COORDINAMENTO: **Arch. Federico Orsini**
Arch. Andreja Tagliatesta
Arch. Federica Valbusta
 PROGETTAZIONE ARCHITETTONICA, CSP/CSE: **Arch. Riccardo Russo**
 PROGETTAZIONE DEL PAESAGGIO: **Espace Libre s.r.l.**
 PROGETTAZIONE IMPIANTI ELETTRICI: **Ing. Gustavo Bernagozzi**
 PROGETTAZIONE IDRAULICA: **Ing. Marco Donati**
 PROGETTAZIONE EDILIZIA, STRUTTURE: **Secured Solution s.r.l.**
 ARCHEOLOGIA E RILIEVI: **Archetipo s.r.l.**
 GEOLOGO: **Dott.ssa Emma Biondani**

Codice commessa	Oggetto	Data	Revisione
146_PD_PRA	Prima emissione	Ottobre 2025	00
CONTENUTI		GRUPPO	TAVOLA N.
Stato di progetto Planimetria focus 3 1:150		A	2.4

file: 20251005_PD_PRA_PE



Planimetria, 1:3500

LEGENDA LIMITE INTERVENTI


- Area di intervento
- Ambito A - Riqualificazione verde Parco delle mura di S. Benedetto
- Ambito B - Riqualificazione urbanistica mura di S. Benedetto
- Area esclusa dall'intervento

LEGENDA MATERIALI PAVIMENTAZIONI

- Area verde - prato
- Calcestruzzo
- Ghiaia
- Cemento drenante (sdp/sdf)
- Cemento microdisattivato
- Grigliato tipo Orsogrill
- Cemento
- Asfalto (strada carrabile/area pedonale)
- Pietra sdf (scala balauzato)
- Mura medioevali

LEGENDA SIMBOLI

- Recinzione in pannelli metallici
- Recinzione in elementi verticali metallici
- Palo ill. tipo 1, dotato di n. da 3 a 5 proiettori AEC tipo FALKO 2 ad h 9 m (illuminazione parco)
- Palo ill. tipo 2, dotato di n. 1 o 2 proiettori AEC tipo MOD 2.0 URBAN ad h=7 e h=5 m (illuminazione asse centrale)
- Palo ill. ciclabile sdf - h 8 m
- Palo ill. progetto parcheggio sdf
- Palo ill. progetto tram sdf
- Palo illuminazione sdf
- Semaforo esistente (incrocio via Orsini - via S. Prosdocimo)
- Pozzetto nuove reti
- Caditoia nuove reti
- Stazione di ricarica robot tagliaerba
- Fontana
- Dispensore di terra in pozzetto ispezionabile
- Colonnina di distribuzione
- Quadro elettrico/vano contatori

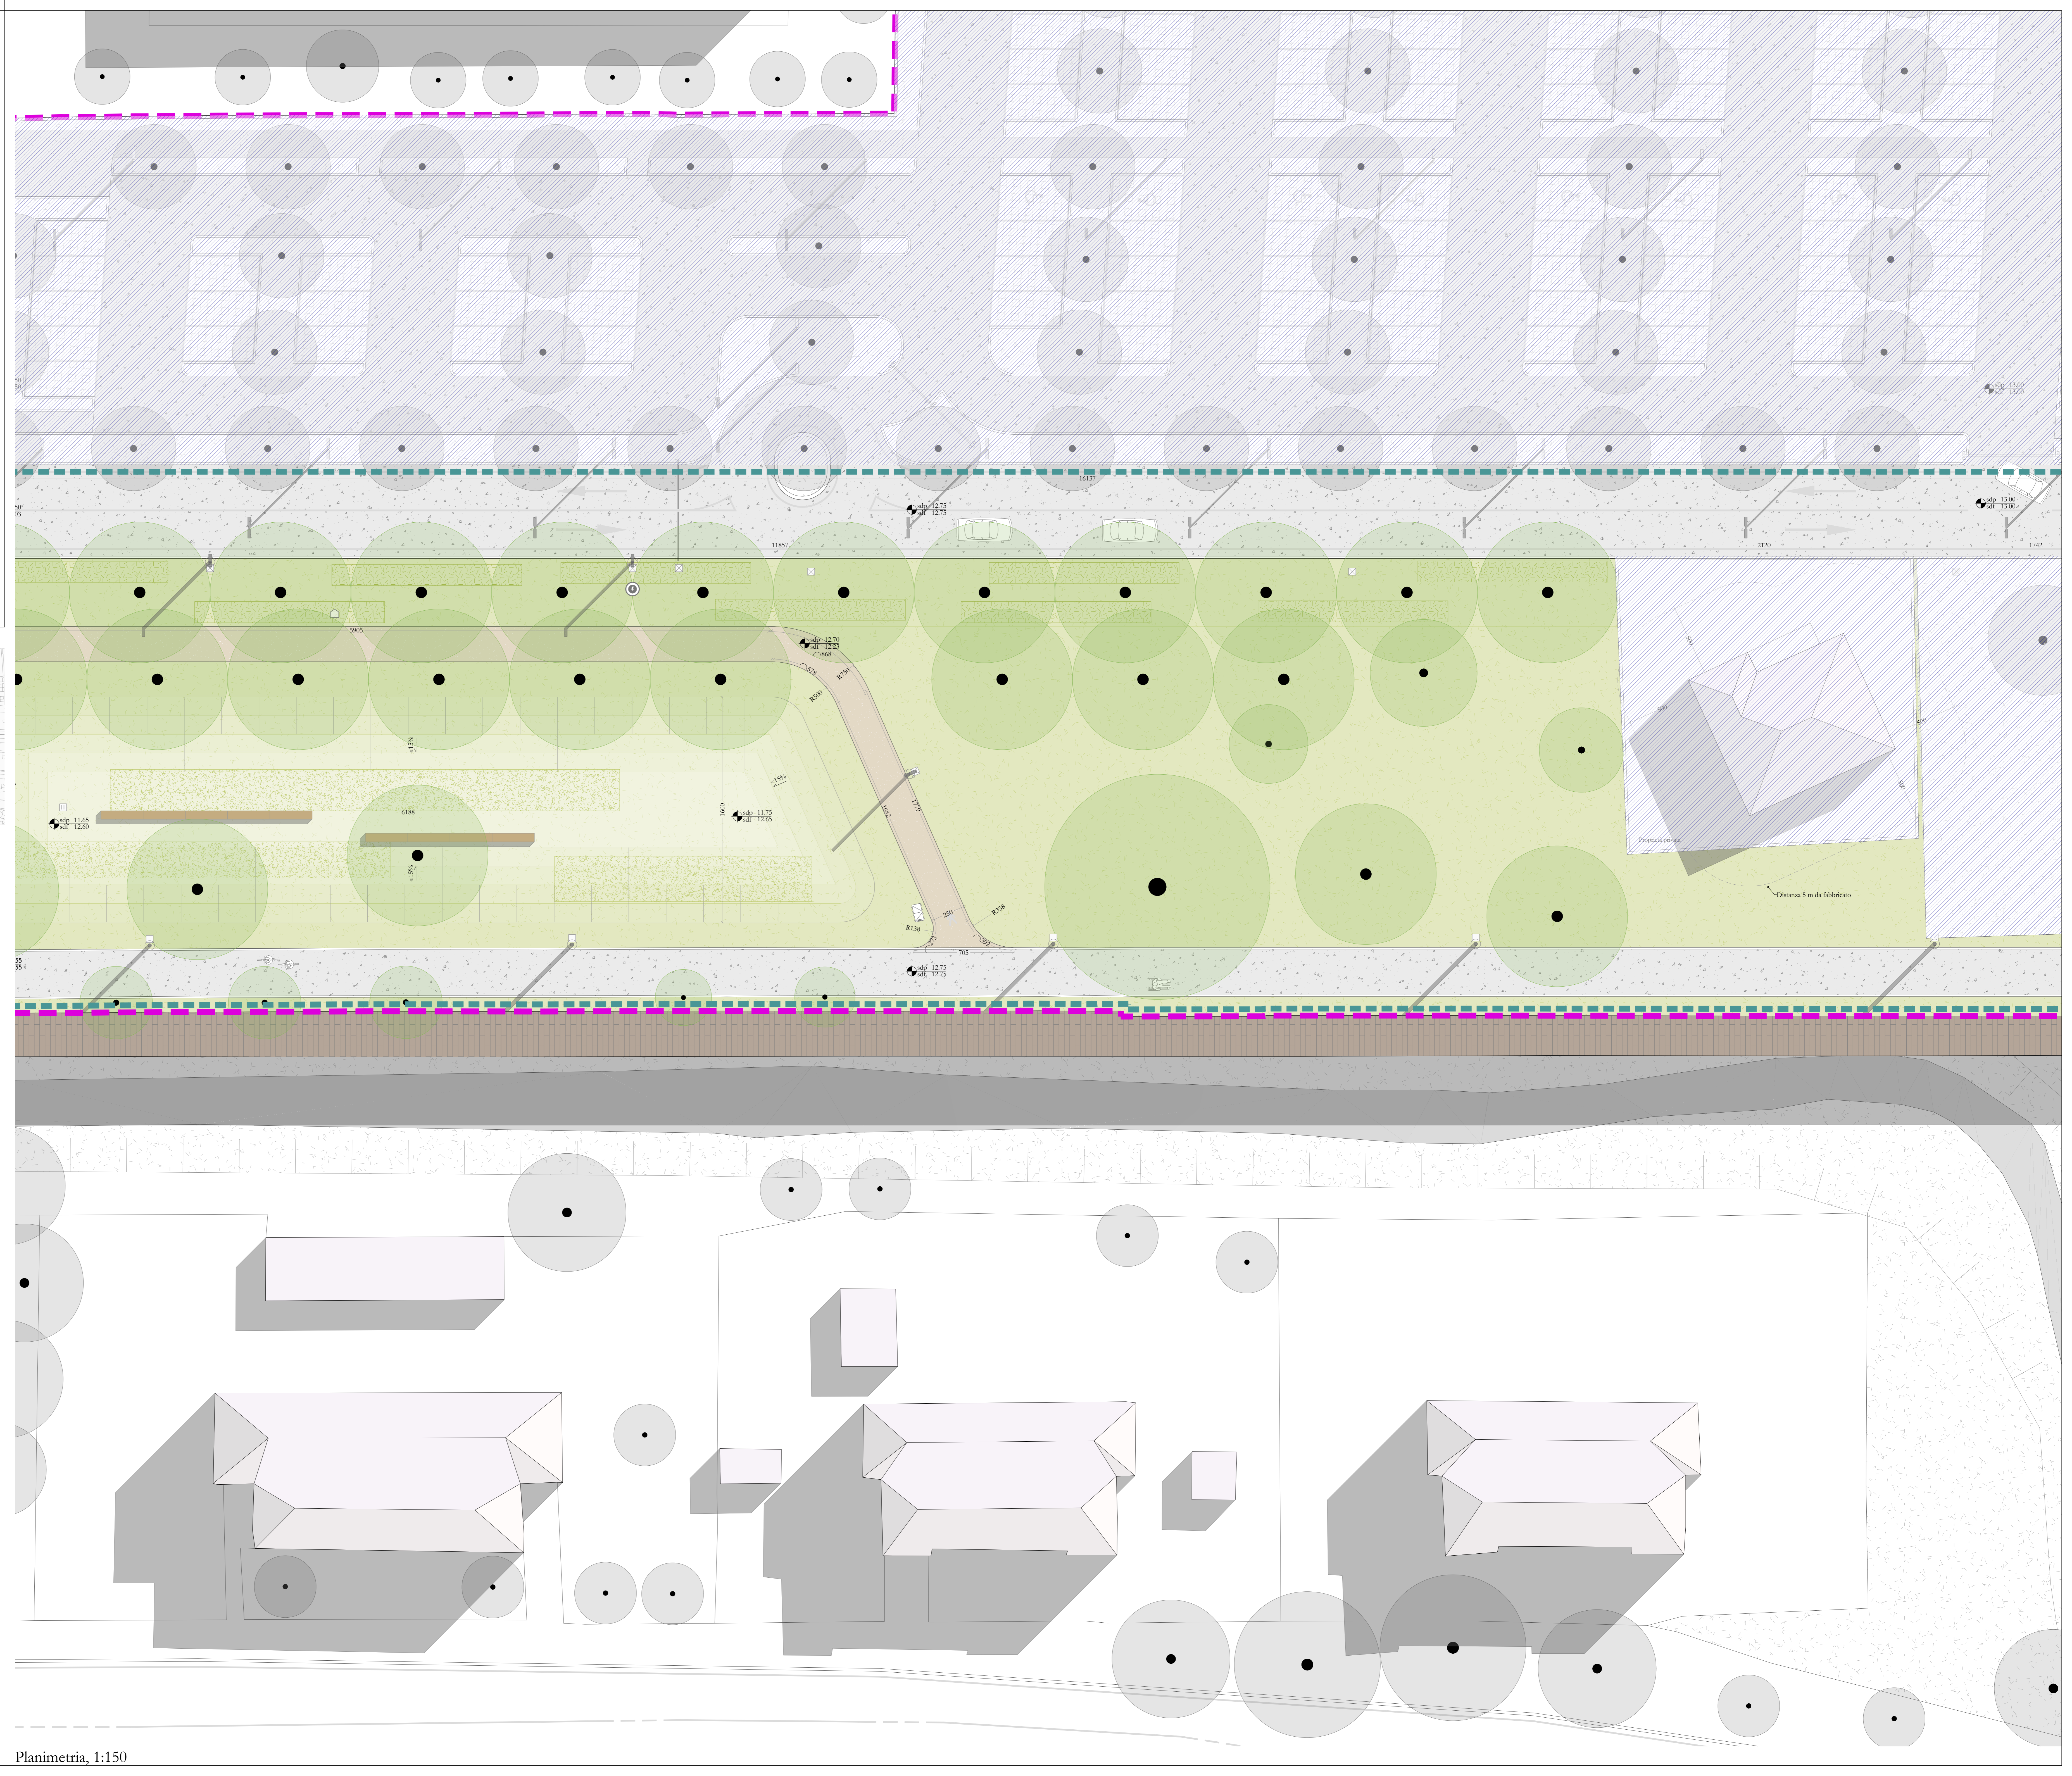

Planimetria, 1:150