

**RIQUALIFICAZIONE VERDE DEL PARCO DELLE MURA DI SAN BENEDETTO - PR-FERS AZIONE 2.7.1**  
 LLPP OP1 2023/015 - CUP: H93D2300060006  
 PROGETTO ESECUTIVO (PE)

STAZIONE APPALTANTE: **COMUNE DI PADOVA**  
 RUP: **Arch. Diego Giacomini**  
 ASSISTENTI AL RUP: **Arch. Michela Memo**  
**Arch. Lucia Zaini**

PROGETTAZIONE ARCHITETTONICA: **QB Atelier s.r.l. s.t.p.**  
 PROGETTAZIONE DEL PAESAGGIO: **Arch. Filippo Govoni**  
 COORDINAMENTO: **Arch. Federico Orsini**

PROGETTAZIONE ARCHITETTONICA, CSP/CSE: **Arch. Andreja Tagliatesta**  
 PROGETTAZIONE DEL PAESAGGIO: **Arch. Federica Vallusa**  
 PROGETTAZIONE IMPIANTI ELETTRICI: **Arch. Riccardo Russo**  
 PROGETTAZIONE IDRALICA: **Espace Libre s.r.l.**  
 PROGETTAZIONE EDILIZIA, STRUTTURE: **Ing. Gustavo Bernaguzzi**  
 ARCHEOLOGIA E RILIEVI: **Ing. Marco Donati**  
 GEOLOGICO: **Secured Solution s.r.l.**  
**Archetipo s.r.l.**  
**Dott.ssa Emma Biondani**

Codice commessa	Oggetto	Data	Revisione
146_PD_PRA	Prima emissione	Ottobre 2025	00

CONTENUTI	GRUPPO	TAVOLA N.
Stato comparato Planimetria generale, sezioni 1:500	<b>A</b>	<b>3.1</b>

File: 1\_20251005\_PD\_PRA\_PE

**LEGENDA LIMITE INTERVENTI**


- Area di intervento
- Ambito A - Riqualificazione verde Parco delle mura di S. Benedetto
- Ambito B - Riqualificazione urbanistica mura di S. Benedetto
- Area esclusa dall'intervento

**DEMOLIZIONI**


- Edifici
- Platee
- Percorsi, pavimentazioni, recinzioni, segnaletica orizzontale
- Rimozione alberi
- Palo illuminazione sdf
- Pozzetto/caditoia sdf

**CONSTRUZIONI**


- Percorsi, pavimentazioni, recinzioni, segnaletica orizzontale
- Plantumazione alberi
- Recinzione in pannelli metallici
- Recinzione in elementi verticali metallici
- Pozzetto nuove reti
- Caditoia nuove reti
- Fontana
- Dispensore di terra
- Colonnina di distribuzione
- Quadro elettrico/vano contatori
- Palo ill. tipo 1
- Palo ill. tipo 2

 


Planimetria generale, 1:500

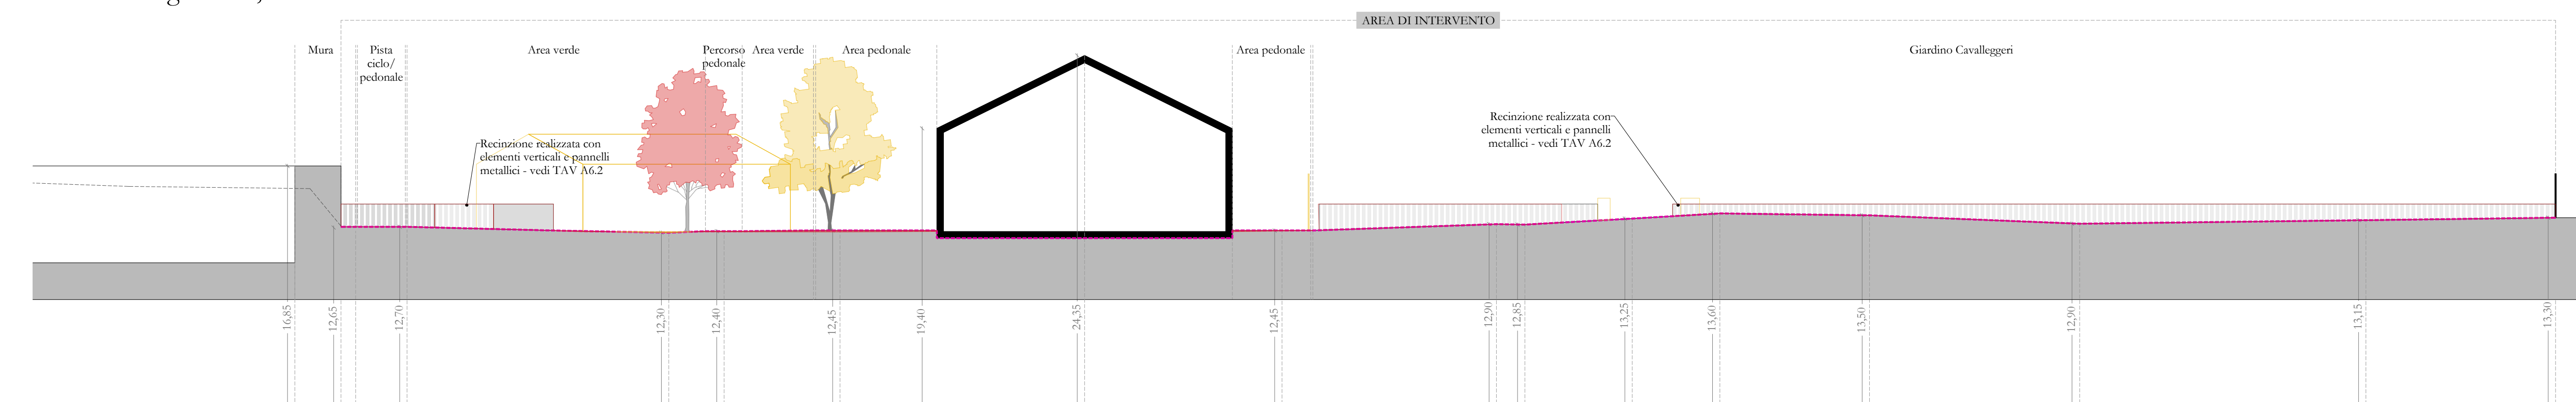


Sezione AA, 1:250

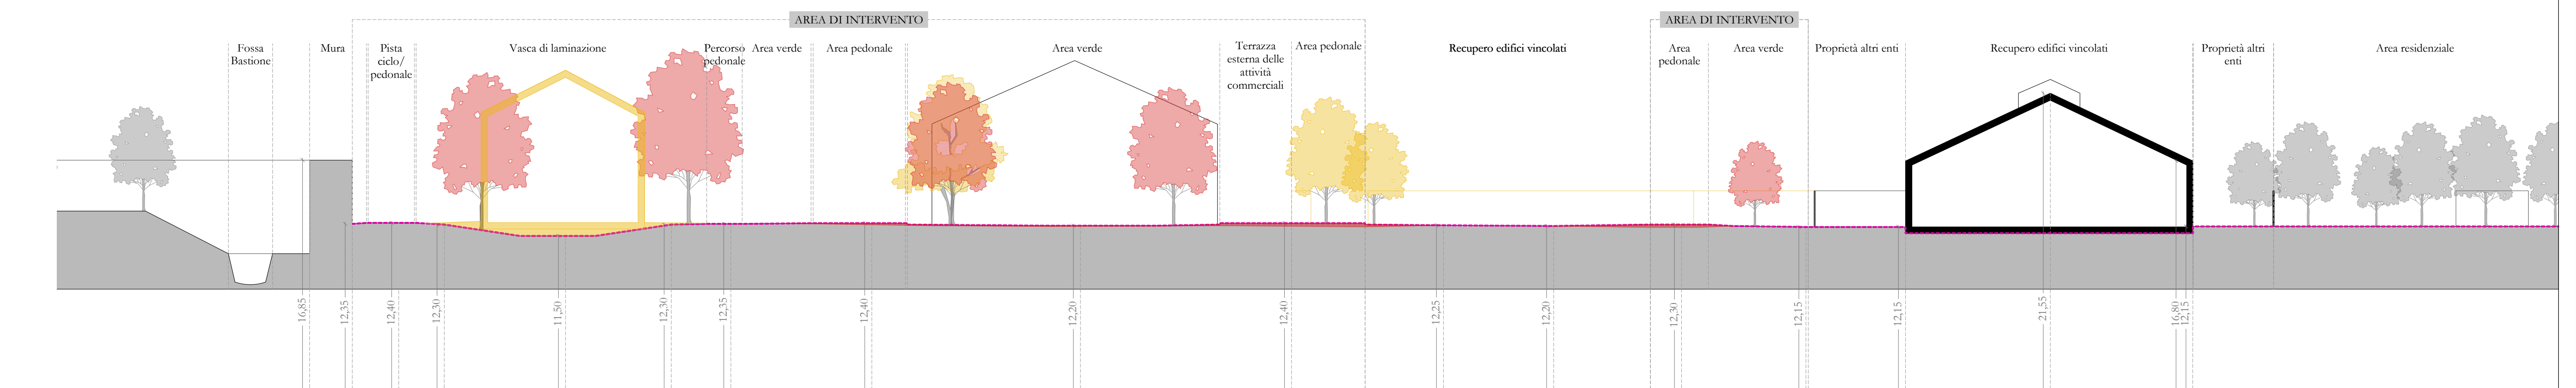

Sezione BB, 1:250

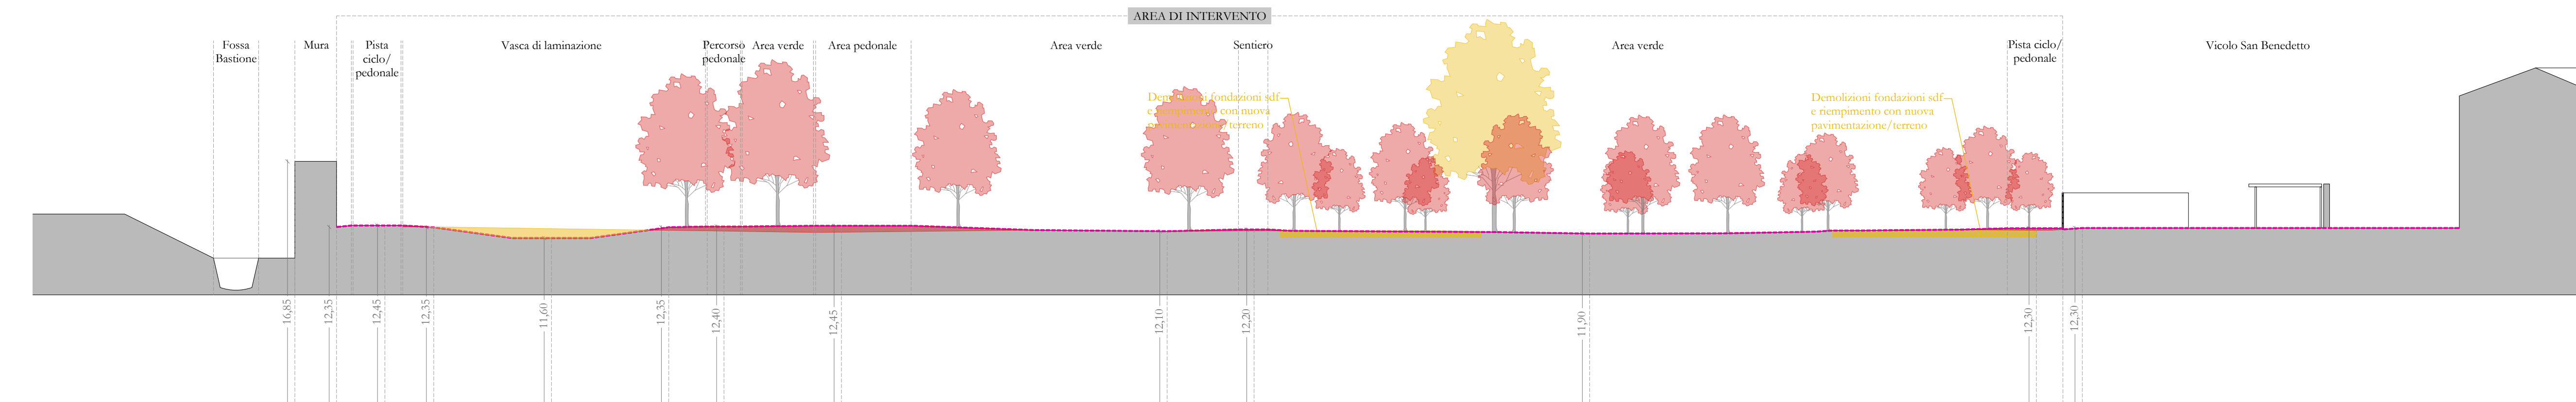

Sezione CC, 1:250

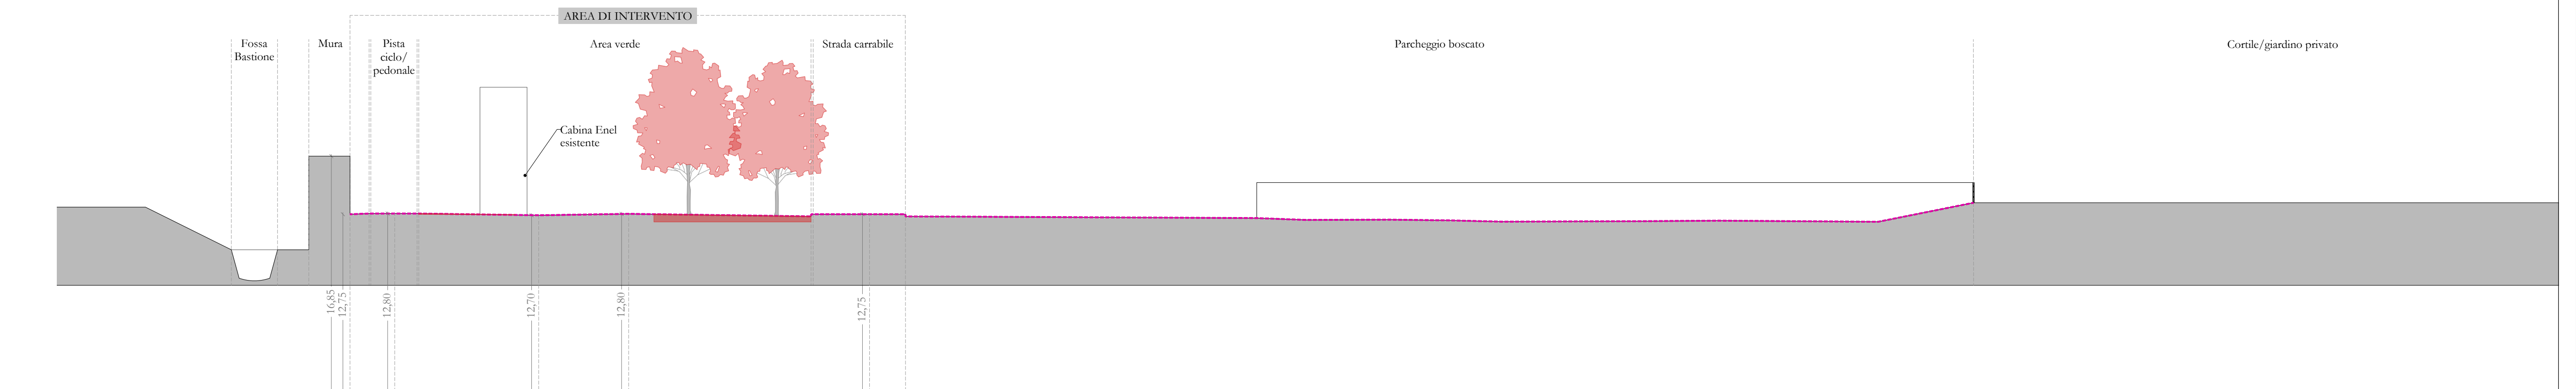

Sezione DD, 1:250