



RIQUALIFICAZIONE VERDE DEL PARCO DELLE MURA DI SAN BENEDETTO
PR-FERS AZIONE 2.7.1
 LLPP OP1 2023/015 - CUP: H93D2300060006
 PROGETTO ESECUTIVO (PE)

STAZIONE APPALTANTE: **COMUNE DI PADOVA**
 RUP: Arch. Diego Giacom
 ASSISTENTI AL RUP: Arch. Michela Memo
 Arch. Lucia Zaito

PROGETTAZIONE ARCHITETTONICA
 PROGETTAZIONE DEL PAESAGGIO
 COORDINAMENTO


PROGETTAZIONE ARCHITETTONICA, CSP/CSE
 PROGETTAZIONE DEL PAESAGGIO
 PROGETTAZIONE IMPIANTI ELETTRICI
 PROGETTAZIONE IDRAULICA
 PROGETTAZIONE EDILIZIA, STRUTTURE
 ARCHEOLOGIA E RILIEVI
 GEOLOGO

QB Atelier s.r.l. s.r.l.
 Arch. Filippo Govoni
 Arch. Federico Orsini
 Arch. Andreja Tagliatesta
 Arch. Federica Valbusa
 Arch. Riccardo Russo
 Espace Libre s.r.l.
 Ing. Gustavo Bernagozzi
 Ing. Marco Donati
 Secured Solution s.r.l.
 Archetipo s.r.l.
 Dott.ssa Emma Biondani

Codice commessa	Oggetto	Data	Revisione
146_PD_PRA	Prima emissione	Ottobre 2025	00


CONTENUTI	GRUPPO	TAVOLA N.
Stato di progetto Segnaletica 1:500	A	4.3

file | 20251005_PD_PRA_PE

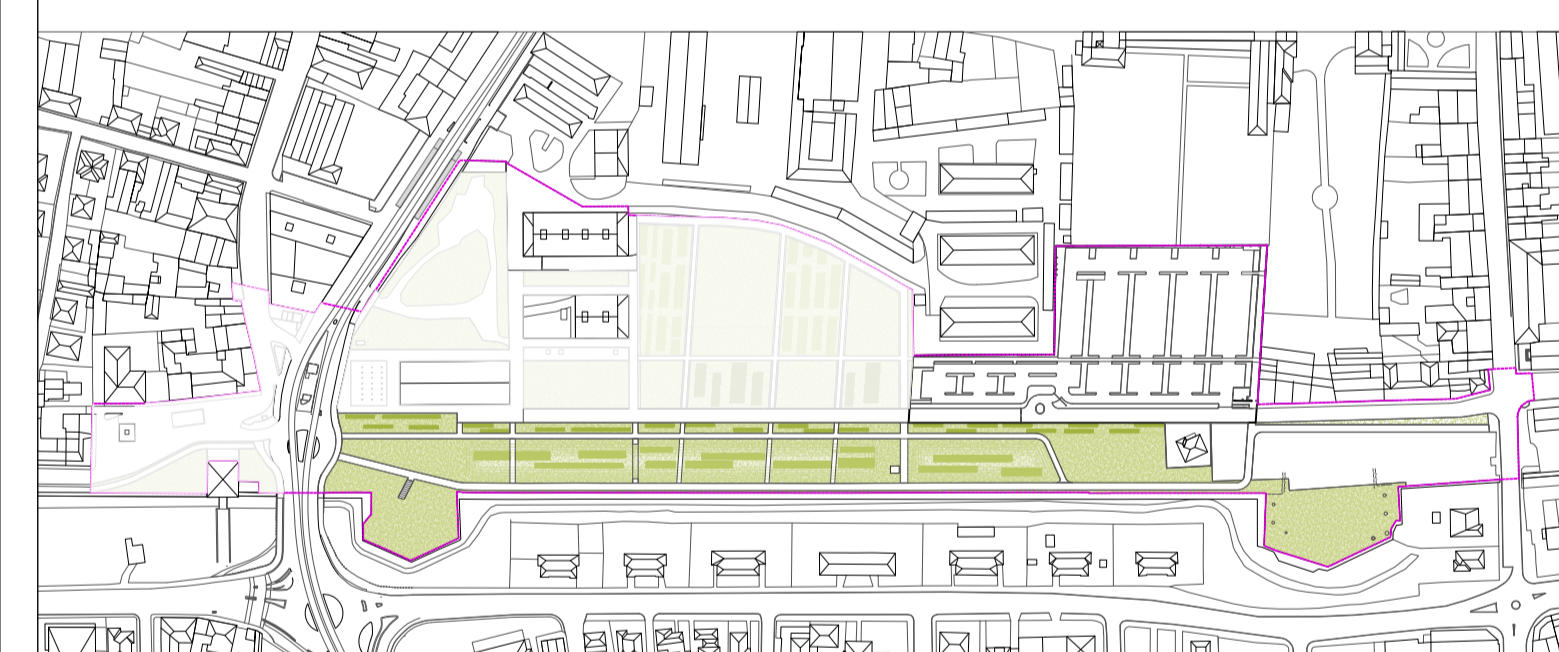

Planimetria, 1:3500

- LEGENDA LIMITE INTERVENTI**
- Area di intervento
 - Ambito A - Riqualificazione verde Parco delle mura di S. Benedetto
 - Ambito B - Riqualificazione urbanistica mura di S. Benedetto
 - Area esclusa dall'intervento

 

Planimetria generale, 1:500

Segnaletica del progetto "Baricaggio bonario" a carico del relativo ambito di intervento, escluso dal finanziamento in oggetto

Segnaletica del progetto "Pista ciclopedonale" considerata come già realizzata e acquisita come stato di fatto

Spontaneo considerato come già realizzato e acquisito come stato di fatto

Segnaletica del progetto "Pista ciclopedonale" considerata come già realizzata e acquisita come stato di fatto