

RIQUALIFICAZIONE VERDE DEL PARCO DELLE MURA DI SAN BENEDETTO
PR-FERS AZIONE 2.7.1
 LLPP OP1 2023/015 - CUP: H93D2300060006
 PROGETTO ESECUTIVO (PE)

STAZIONE APPALTANTE:
 RUP: **COMUNE DI PADOVA**
 ASSISTENTI AL RUP: Arch. Diego Giacomini, Arch. Michela Memo, Arch. Lucia Zain


PROGETTAZIONE ARCHITETTONICA
 PROGETTAZIONE DEL PAESAGGIO
 COORDINAMENTO: **QB Atelier s.r.l. s.r.p.**, Arch. Filippo Govoni, Arch. Federico Orsini, Arch. Andreja Tagliatesta, Arch. Federica Vallusa, Arch. Riccardo Russo

PROGETTAZIONE ARCHITETTONICA, CSP/CSE
 PROGETTAZIONE DEL PAESAGGIO
 PROGETTAZIONE IMPIANTI ELETTRICI
 PROGETTAZIONE IDRAULICA
 PROGETTAZIONE EDILIZIA, STRUTTURE
 ARCHEOLOGIA E RILIEVI
 GEOLOGO: **Espace Libre s.r.l.**, **Ing. Gustavo Bernaguzzi**, **Ing. Marco Donati**, **Secured Solution s.r.l.**, **Archetipo s.r.l.**, **Dott.ssa Emma Biondani**

Codice commessa	Oggetto	Data	Revisione
146_PD_PRA	Prima emissione	Ottobre 2025	00

CONTENUTI	GRUPPO	TAVOLA N.
Stato di progetto Biofilia 1:500	A	4.9

file: 20251005_PD_PRA_PE

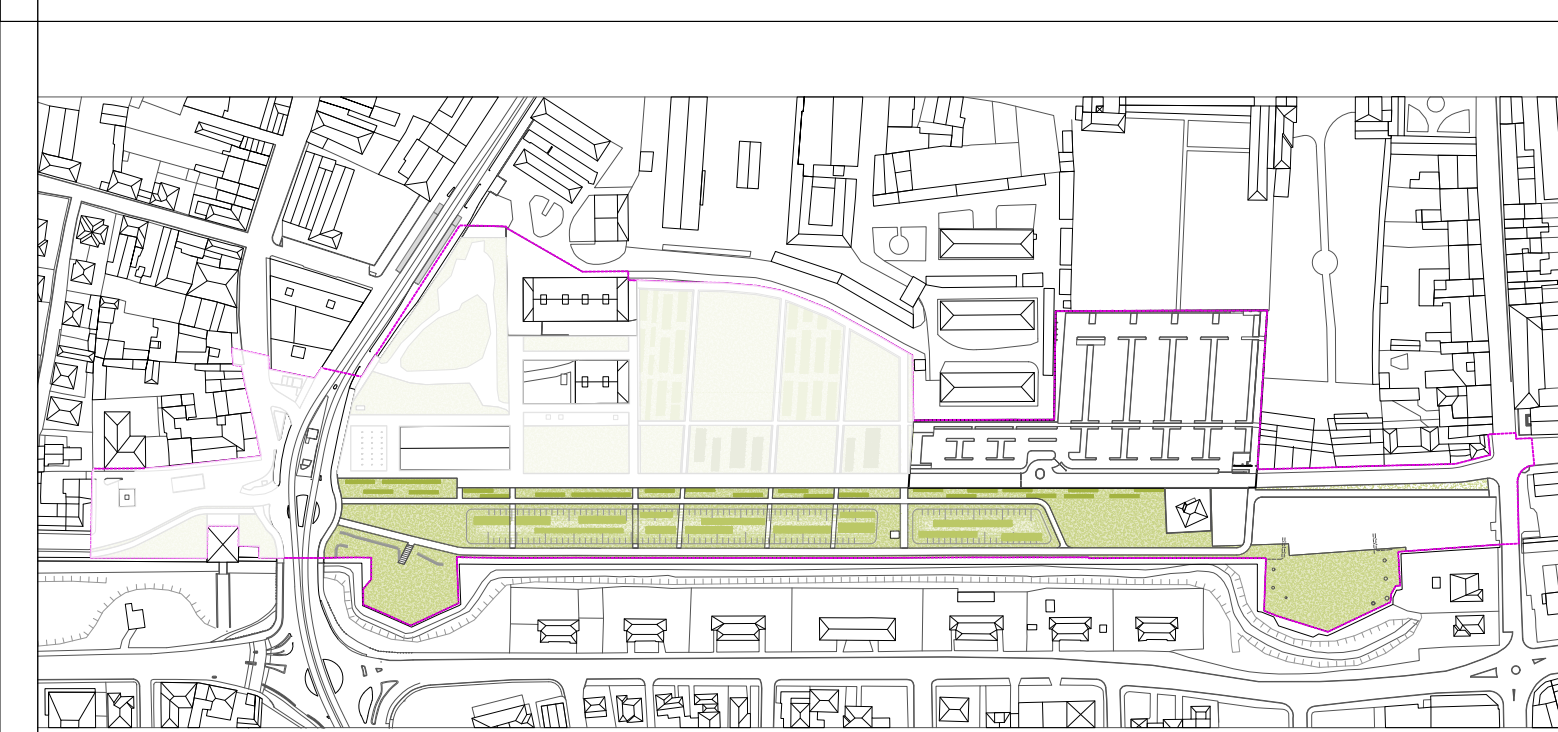


Planimetria, 1:3500

LEGENDA LIMITE INTERVENTI

- Area di intervento
- Ambito A - Riqualificazione verde Parco delle mura di S. Benedetto
- Ambito B - Riqualificazione urbanistica mura di S. Benedetto
- Area esclusa dall'intervento

LEGENDA DISPOSITIVI BIOFILICI

- Racchette in movimento (6 u)
- Piani metallici (6 u)
- Pannelli lastre riflettenti (4 u) (4 pannelli ogni unità)
- Cornici (8 u)
- Casetta per uccelli (12 u)
- Bug hotel (12 u)

 

Planimetria generale, 1:500

1. ESPERIENZA SONORA - VENTO



2. ESPERIENZA SONORA - PIOGGIA



3. ESPERIENZA VISIVA - LASTRE RIFLETTENTI



4. ESPERIENZA VISIVA - CORNICI SUL PAESAGGIO



5. RIFUGIO PER ANIMALI - CASETTA PER UCCELLI



6. RIFUGIO PER ANIMALI - BUG HOTEL

