
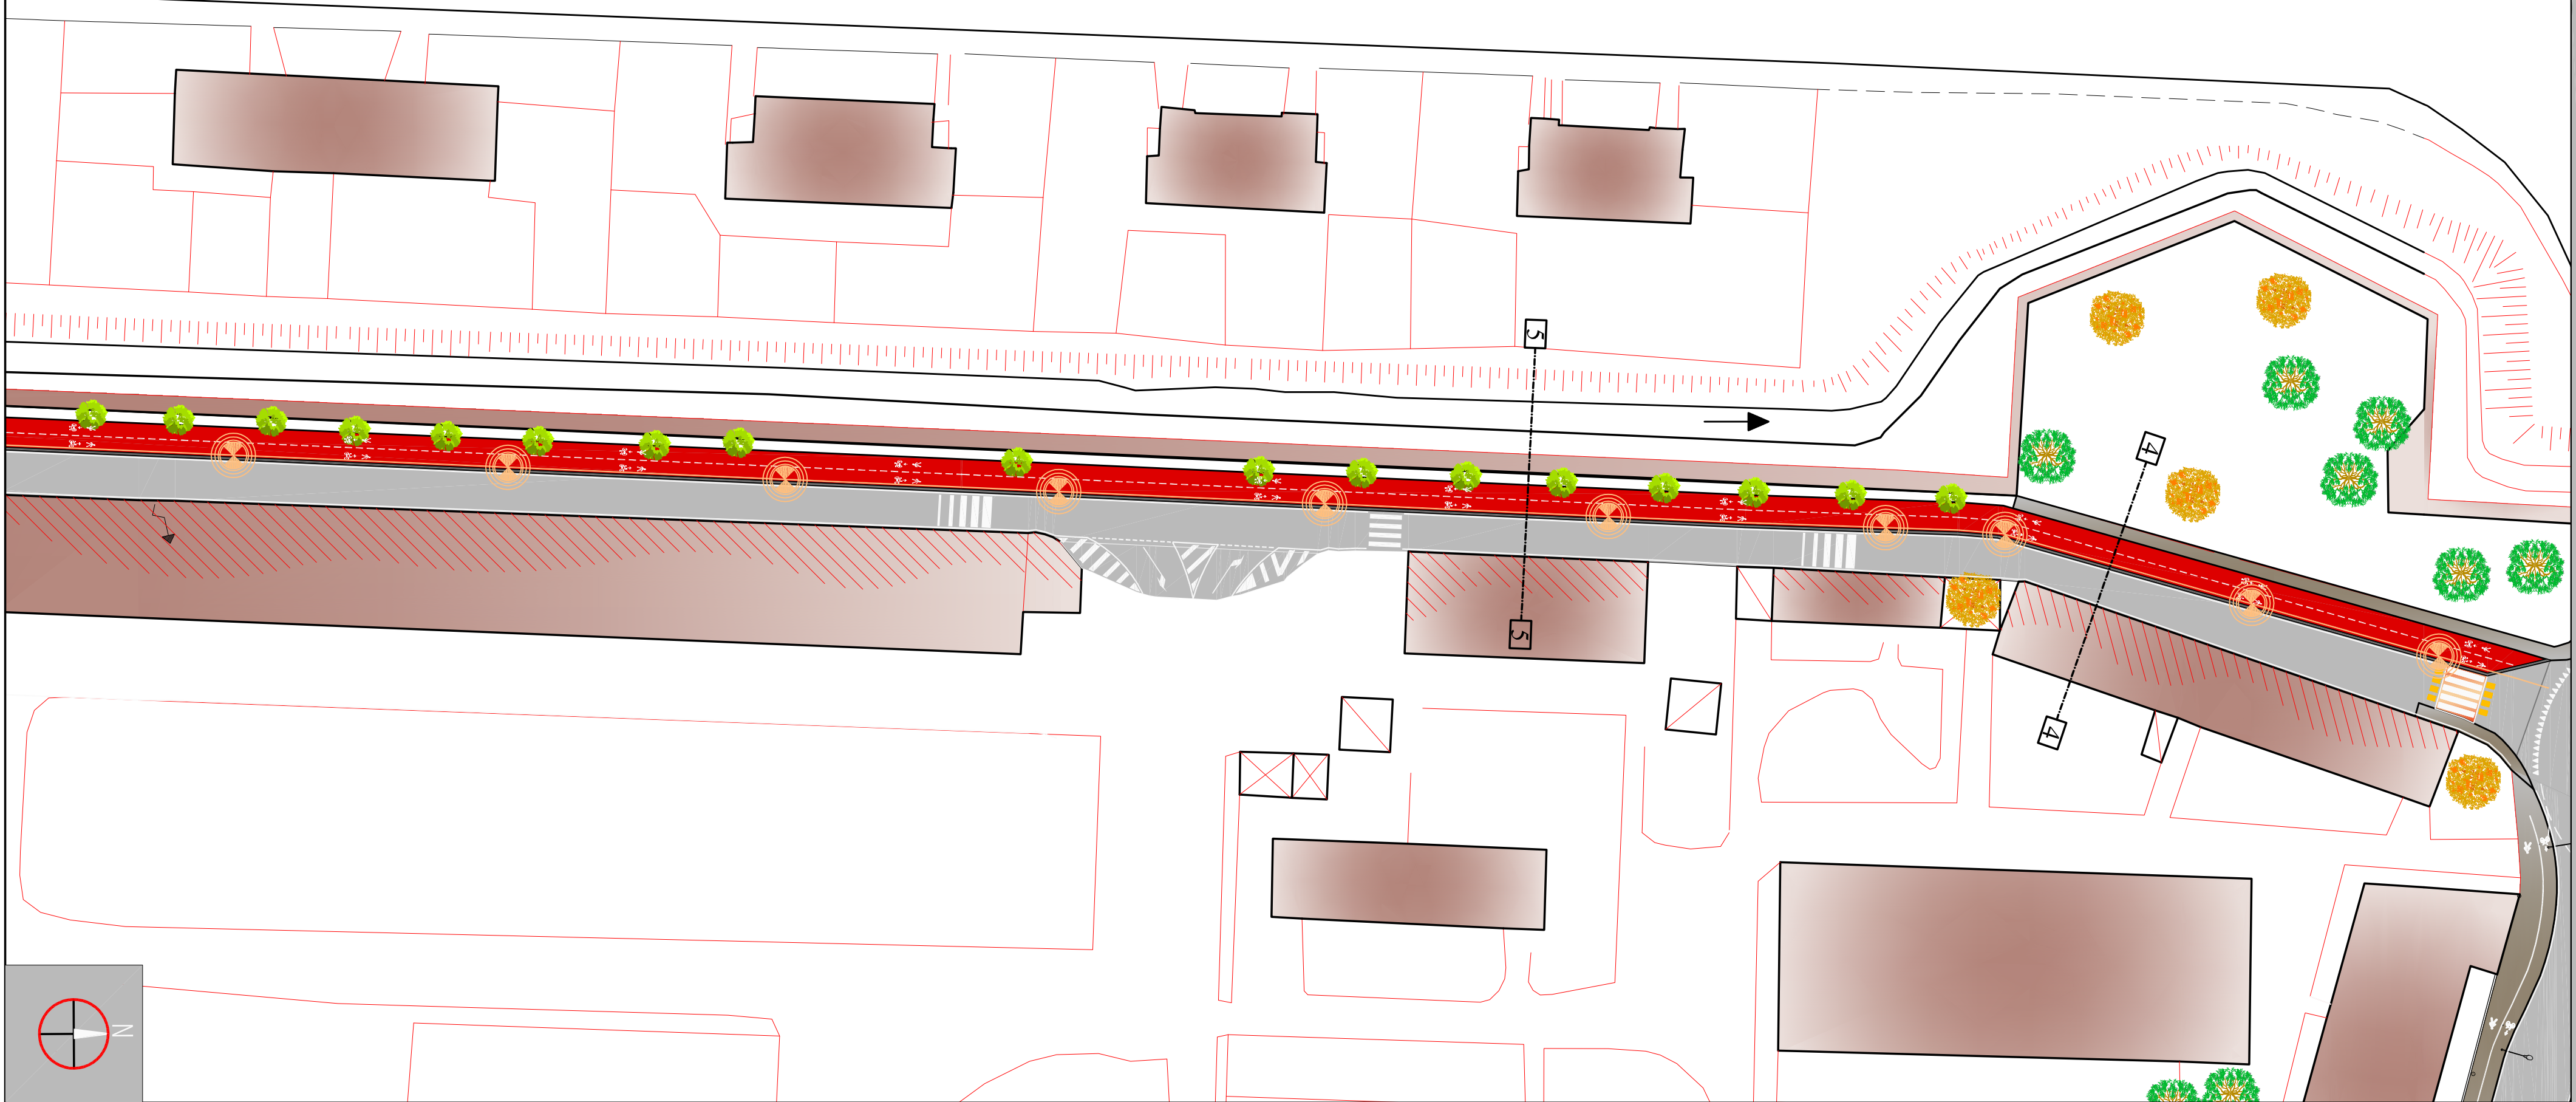


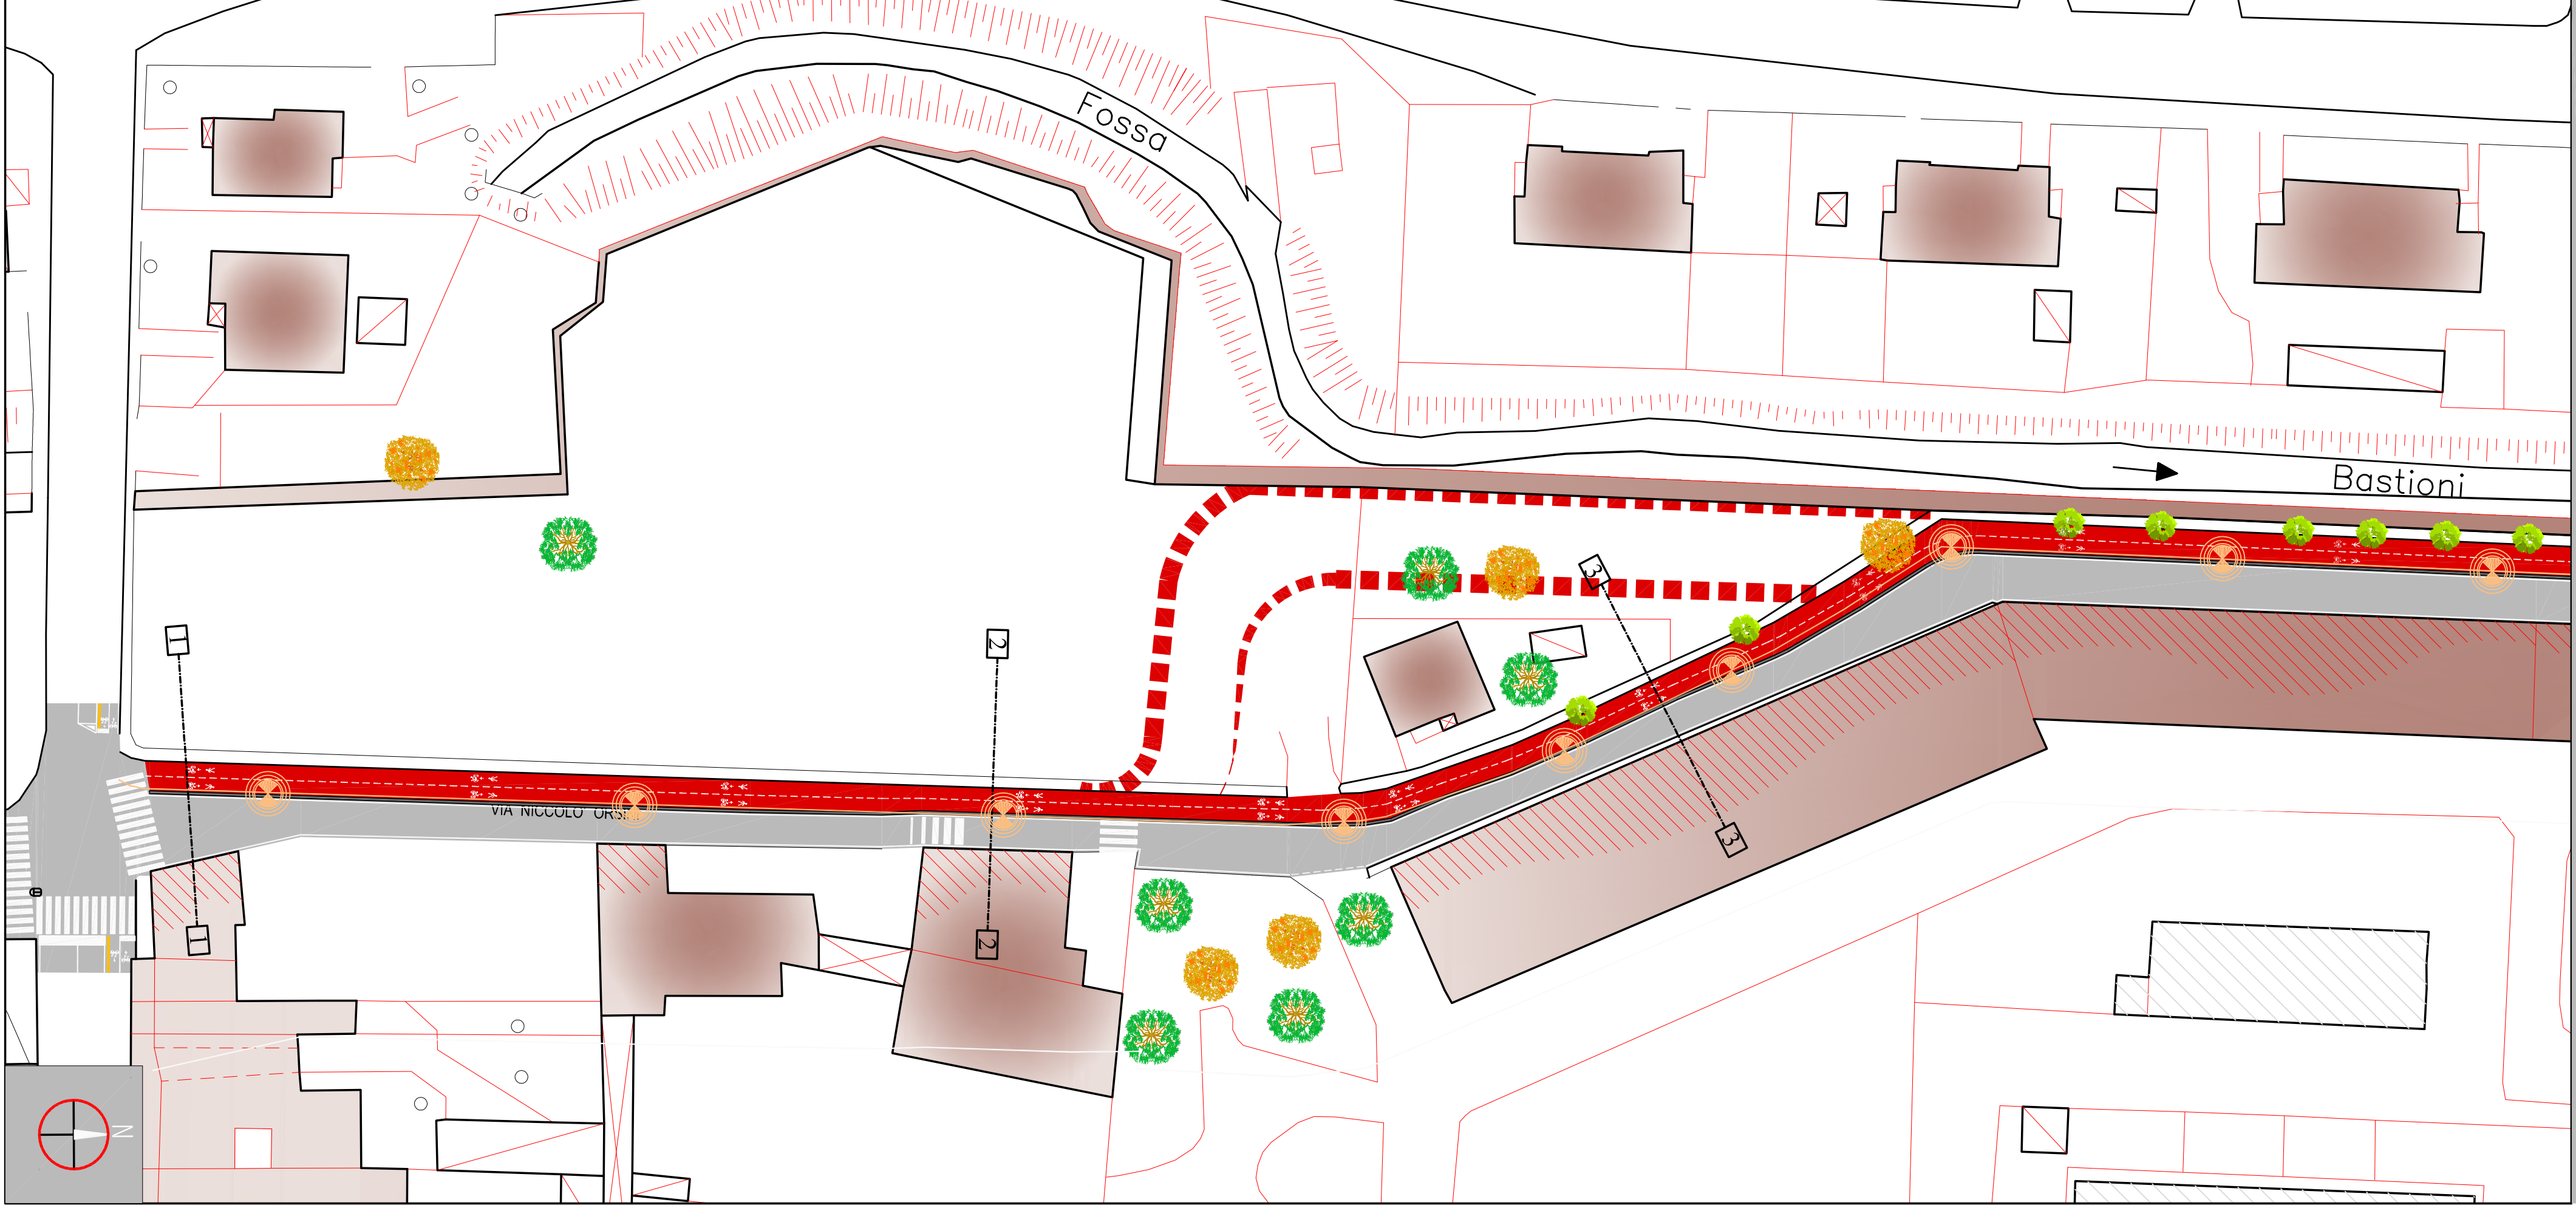

Legenda	
	Ampliamento intervento
	Fabbricati esistenti
	Sehe stradale
	Sehe ciclabile
	Ciotolo
	Lasire in trachite
	Atiole verdi
	Lampioni pubblica illuminazione
	Alberature
	Sezioni
	Impianto acque meteoriche
	Pista ciclabile in previsione Parco San Benedetto

COMUNE DI PADOVA
SETTORE LAVORI PUBBLICI
Servizio Opere Infrastrutturali

PRIMUS - Programma di incentivazione della Mobilità Urbana Sostenibile
BICIPOLITANA PATAVINA - ITINERARIO CICLABILE DI VIA ORSINI
VARIANTE UBICATIVA al POD sottoscritto in data 24/05/2019

Elaborato

06

PROGETTO
PLANIMETRIA GENERALE

Progettisti

arch. Alberto Marescotti
geom. Daniele Pettenello
geom. Giovanni Zanelato
geom. Massimiliano Mauli

Rup

ing. Massimo Benvenuti

Capo Servizio

ing. Massimo Benvenuti

Capo Settore

dott. Danilo Guari

maggio 2025