



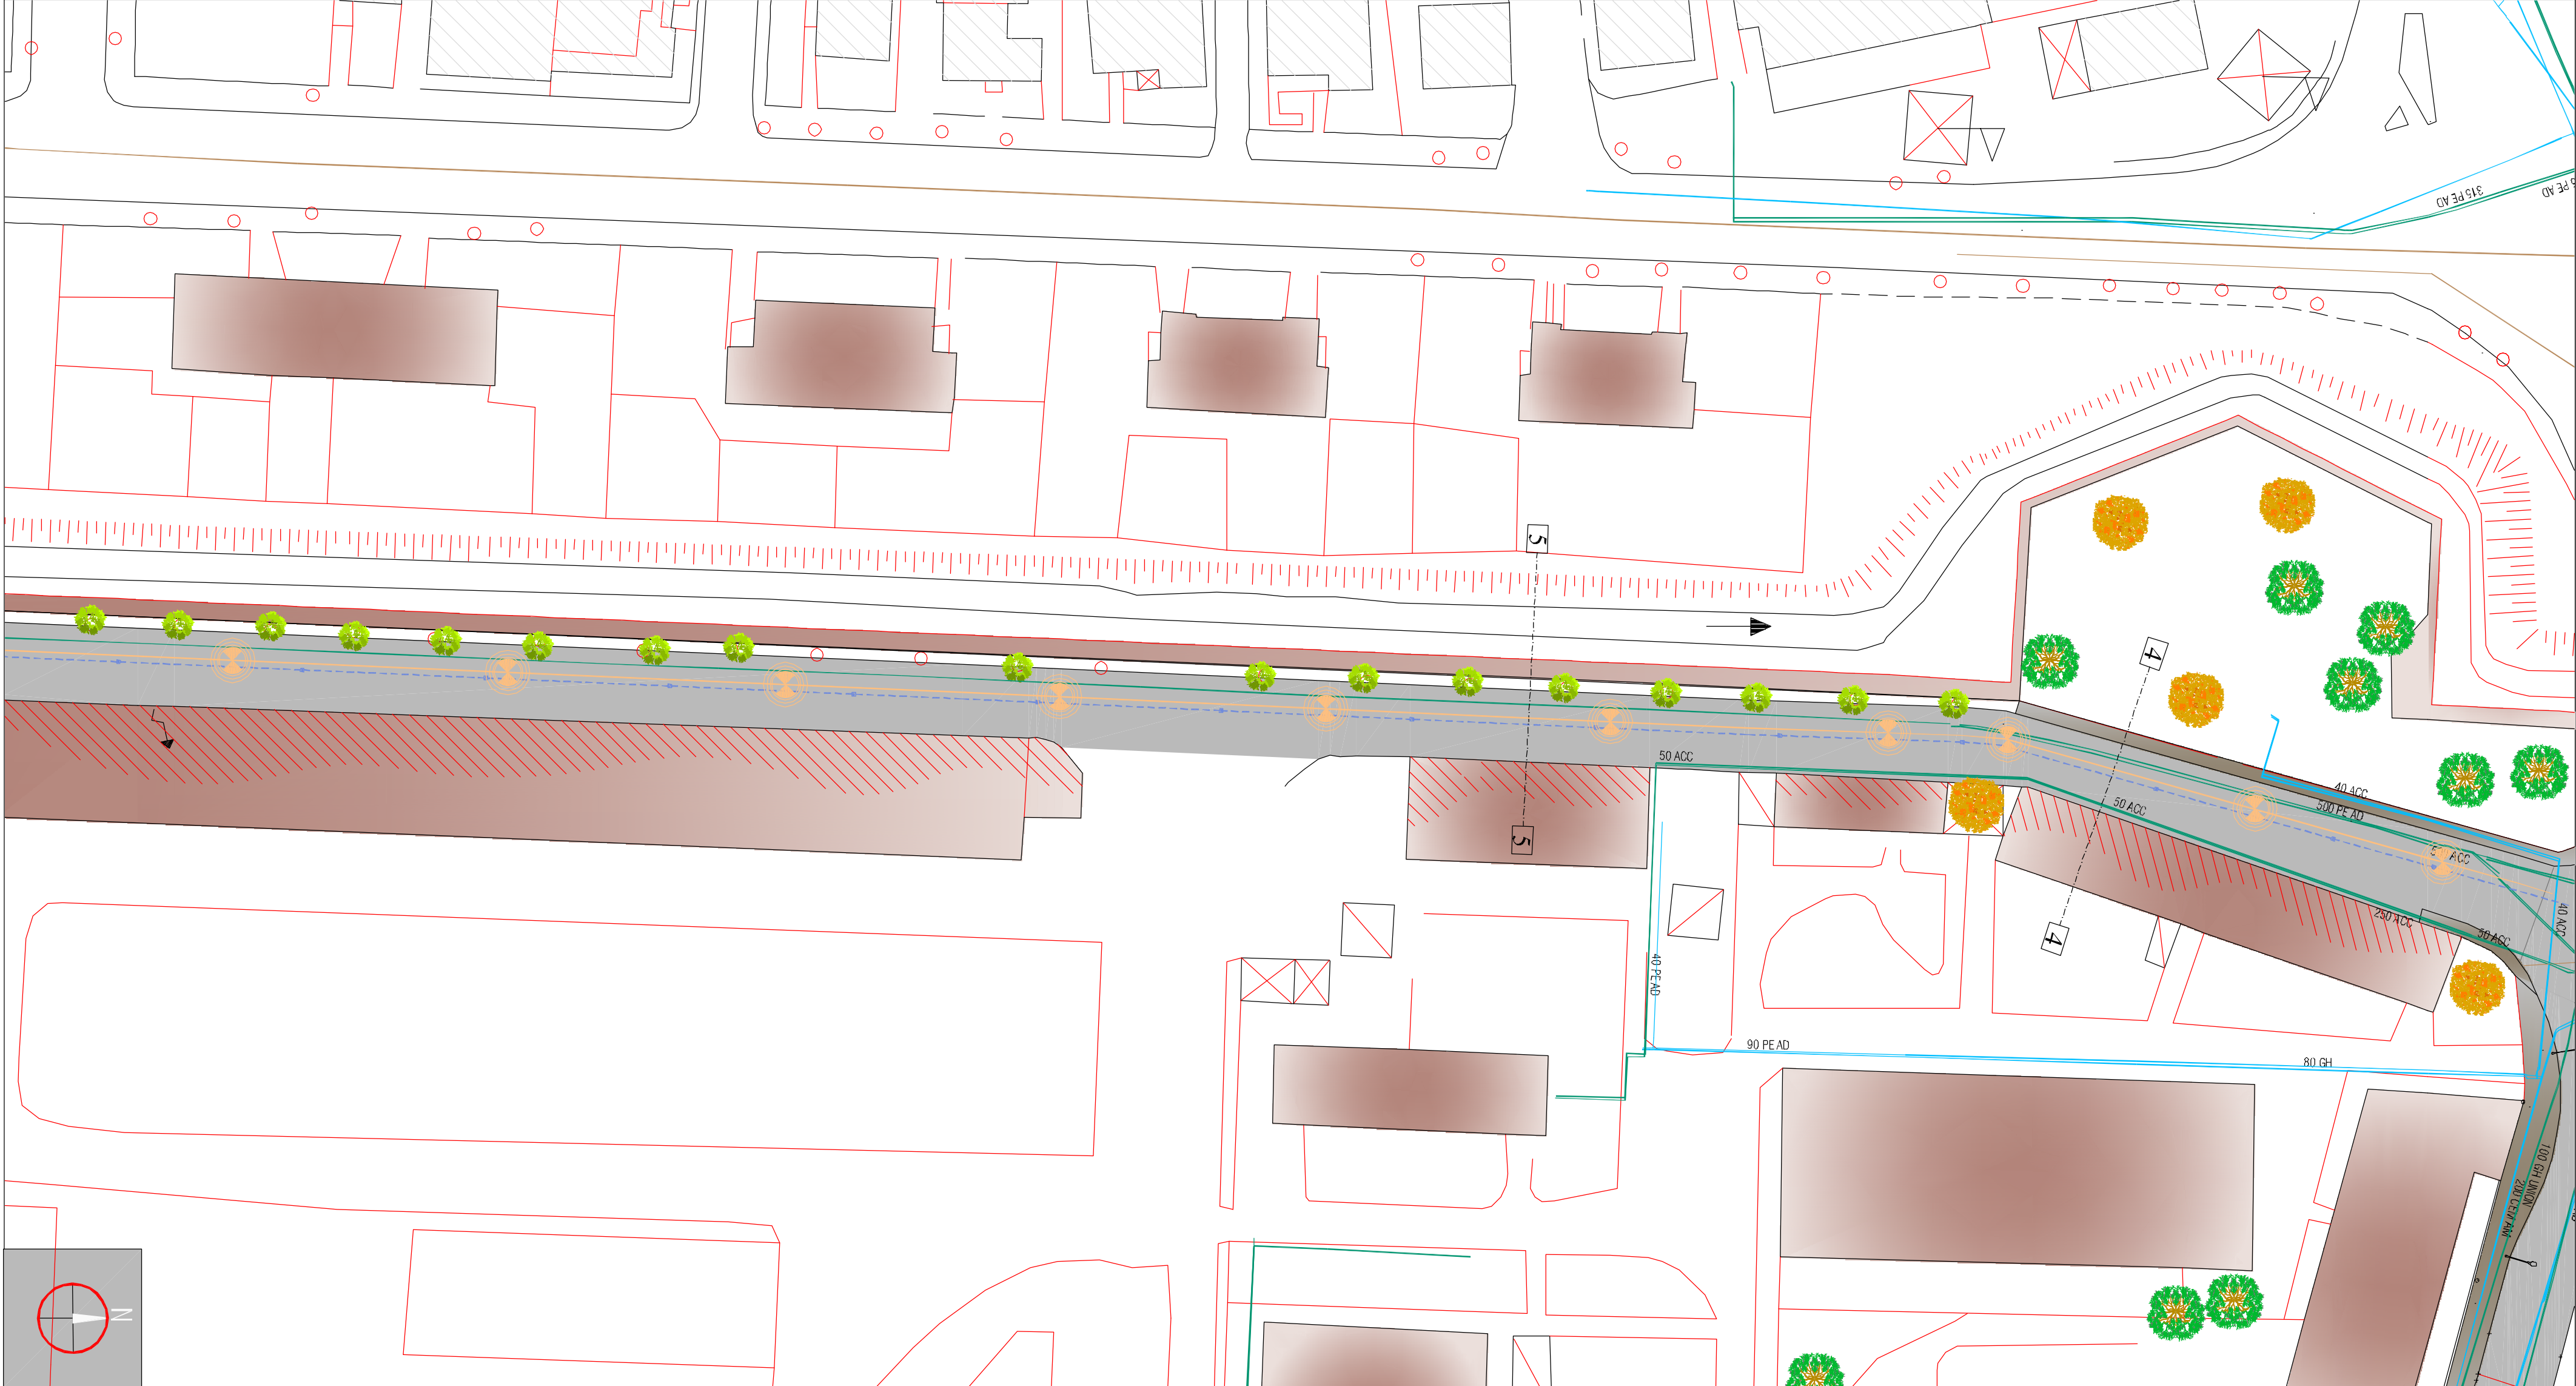

Legenda	
	Fabbricati esistenti
	Sepe stradale
	Atule verdi
	Isole spartitraffico di progetto
	Lampioni pubblica illuminazione di progetto
	Alberature
	Impianto acque meteoriche di progetto
	Caditoie esistenti
	Pozzetti esistenti
	Stati gas esistenti
	Gas
	Acqua
	Fognature
	TLC
	Telecom
	Enel
	Illuminazione esistente
	Segnaloro
	Illuminazione di progetto

Nata Bene

La pubblica Amministrazione si impegna a questo modo di garantire l'ordine, la trasparenza delle opere e la responsabilità di chi le realizza, garantendo la sicurezza e la qualità dei lavori, e la necessità di lavorare in modo sicuro e sano.

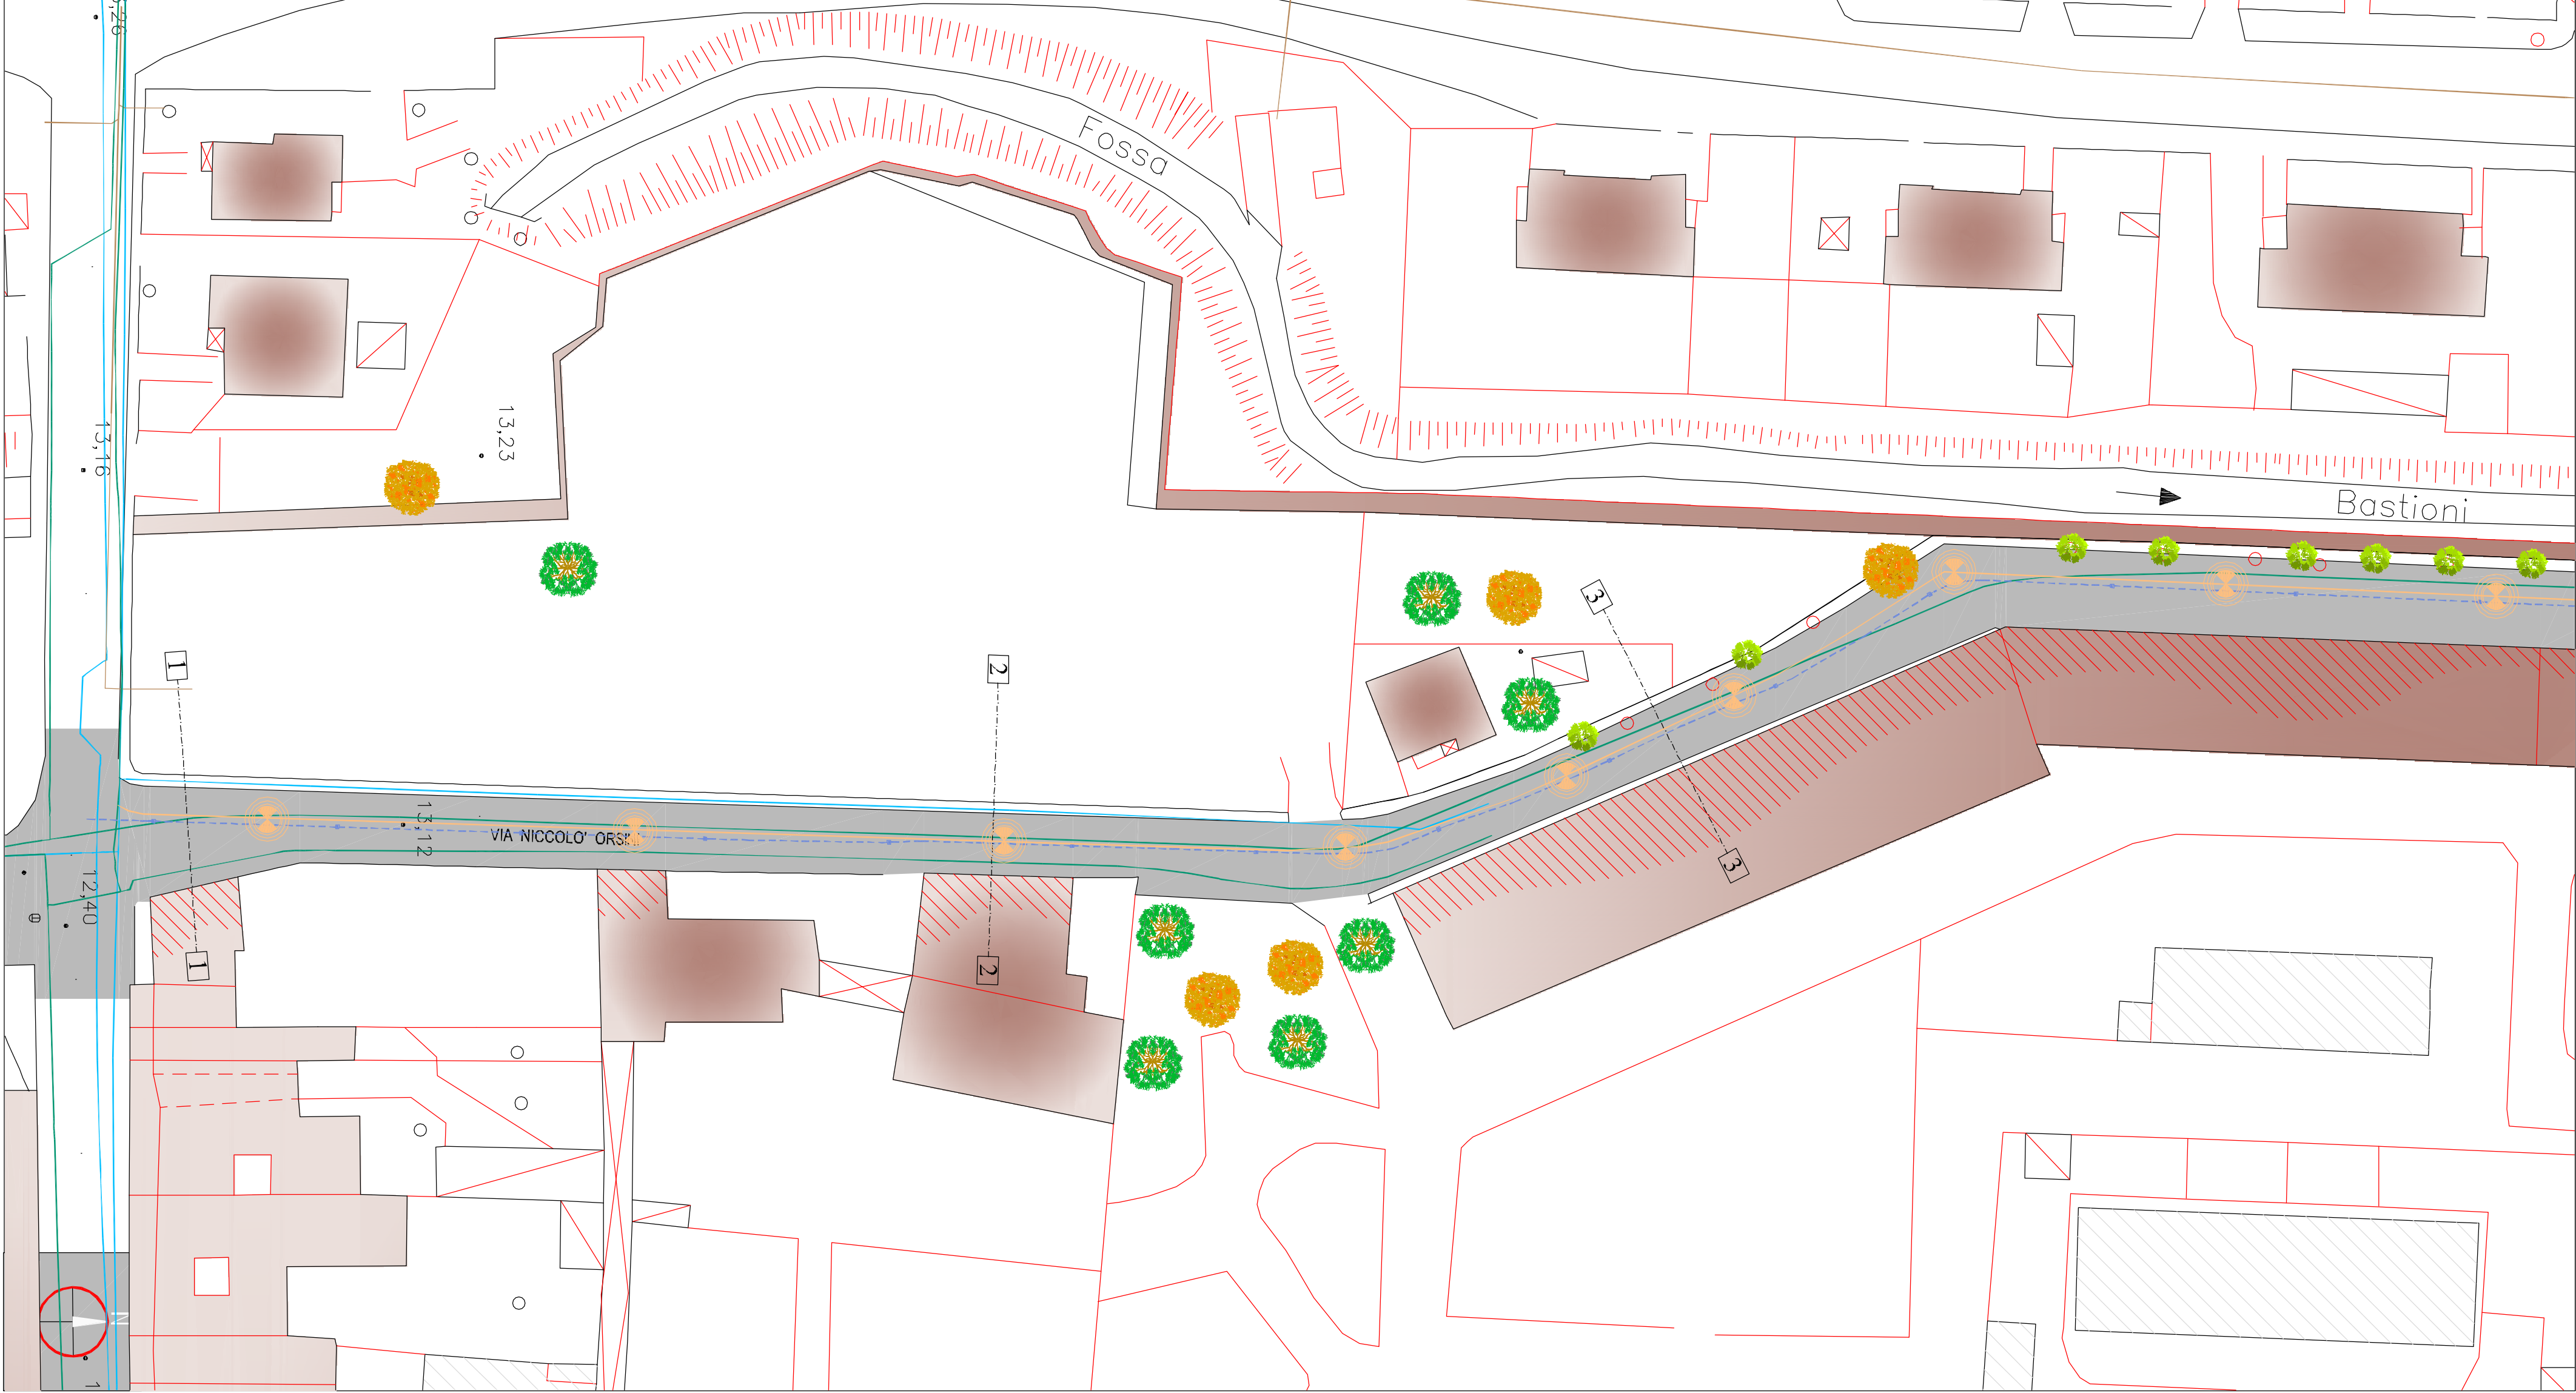

COMUNE DI PADOVA

SETTORE LAVORI PUBBLICI
Servizio Opere Infrastrutturali

PRIMUS - Programma di incentivazione della Mobilità Urbana Sostenibile
BICIPOLITANA PATAVINA - ITINERARIO CICLABILE DI VIA ORSINI
VARIANTE UBICATIVA dal POD sottoscritto in data 24/05/2019

Progettisti	Rup	Capo Servizio	Capo Settore
ing. Alberto Marescotti geom. Daniele Pettenello geom. Giovanni Zanellato geom. Massimiliano Mauli	ing. Massimo Benvenuti	ing. Massimo Benvenuti	dott. Danilo Guari
maggio 2025		Elaborato	08
PROGETTO PLANIMETRIA INTERFERENZE SOTTOSERVIZI			