



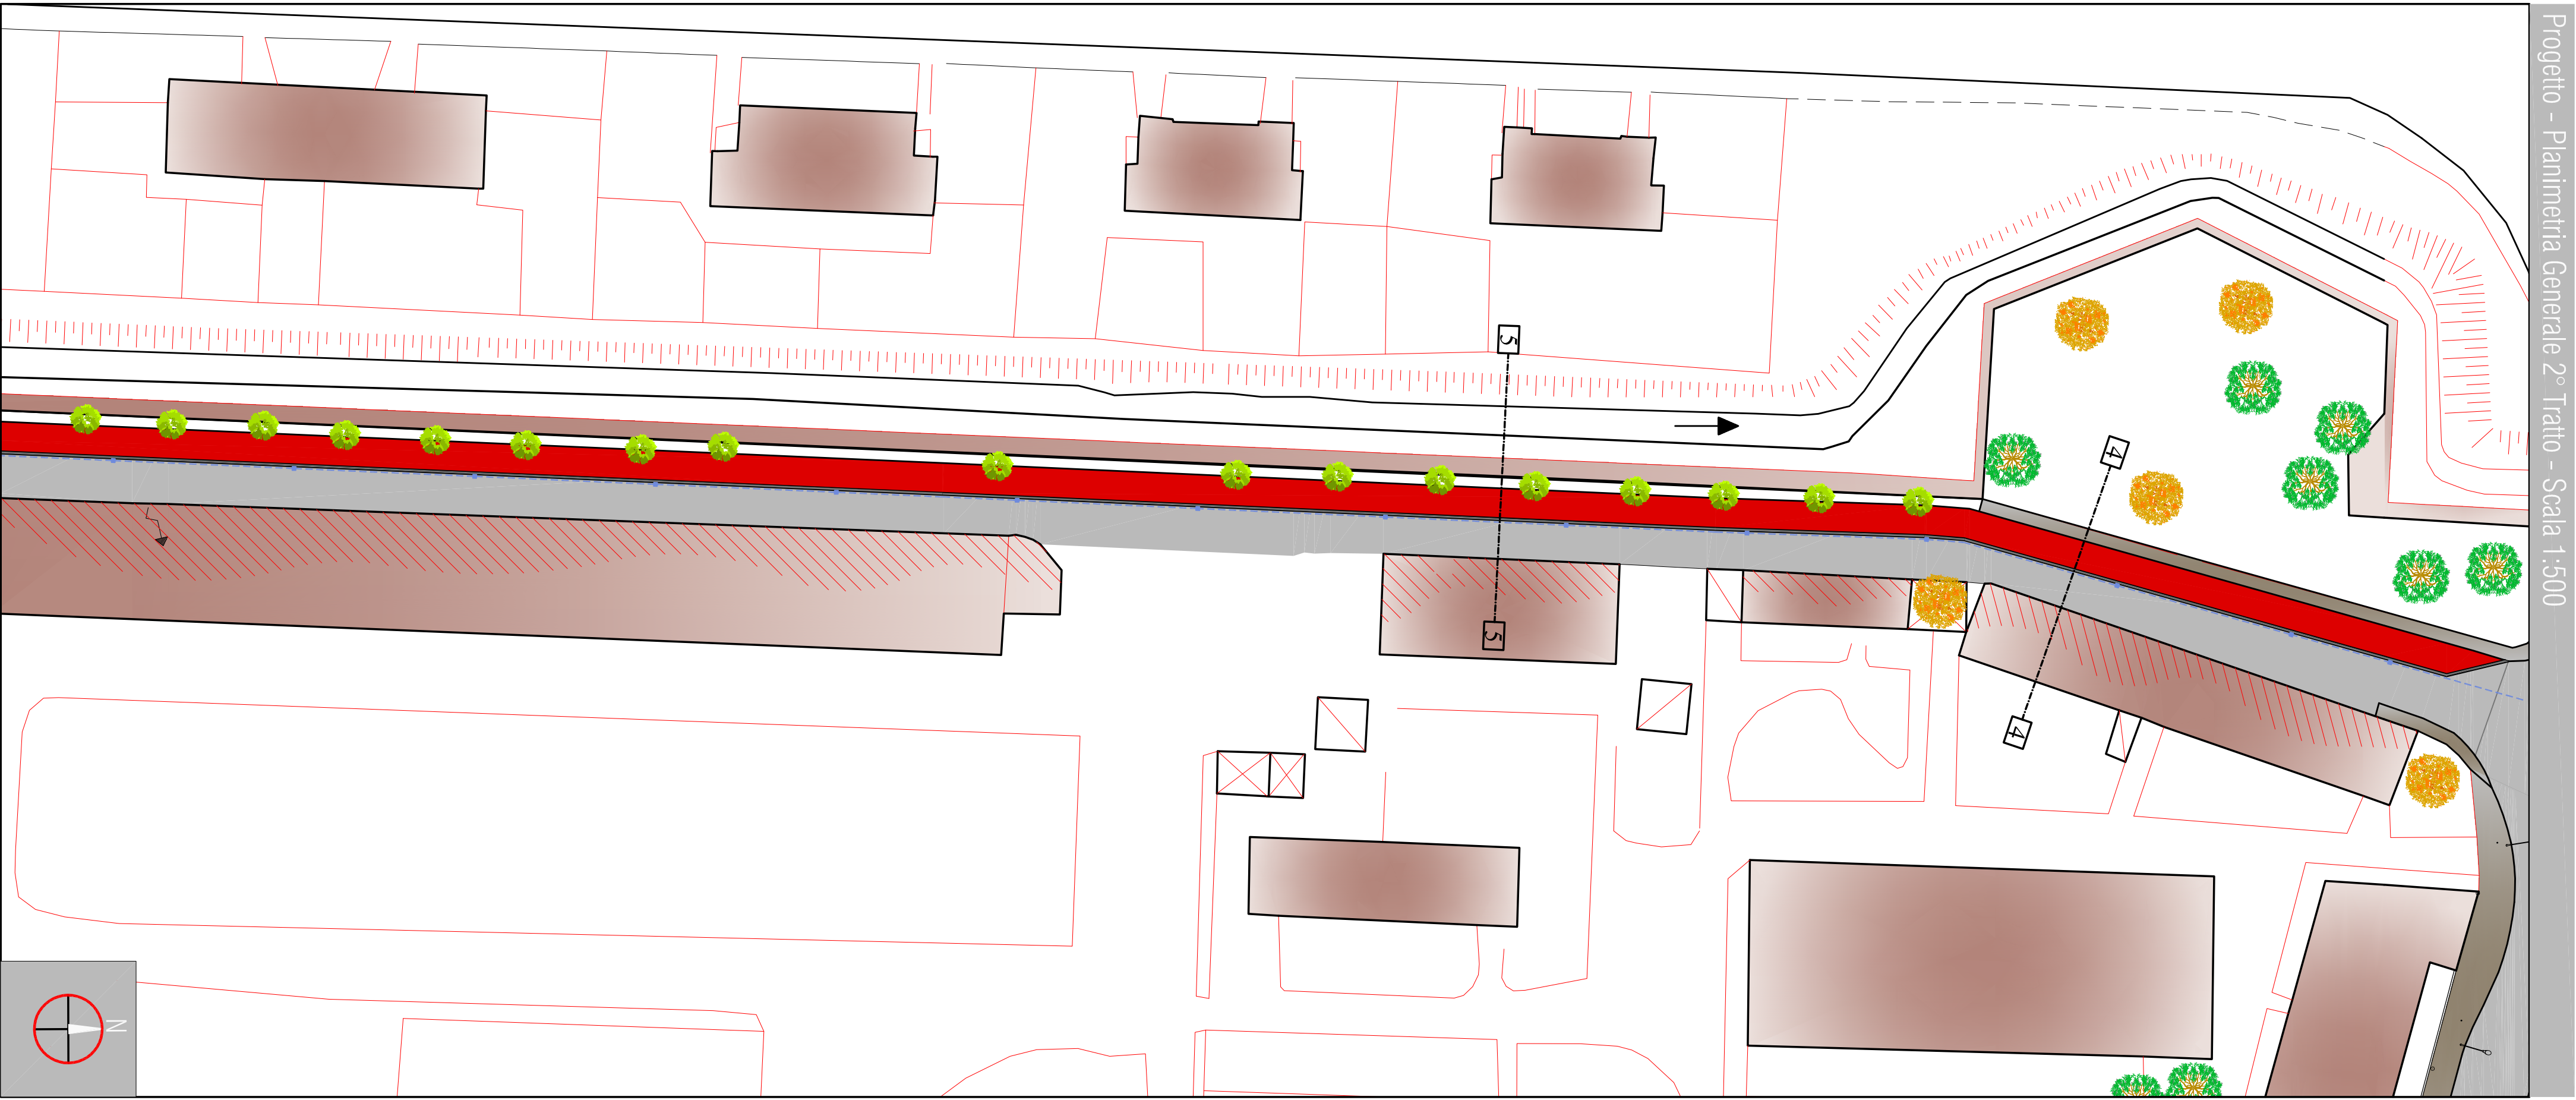

Legenda	
	Demolizioni
	Costruzioni

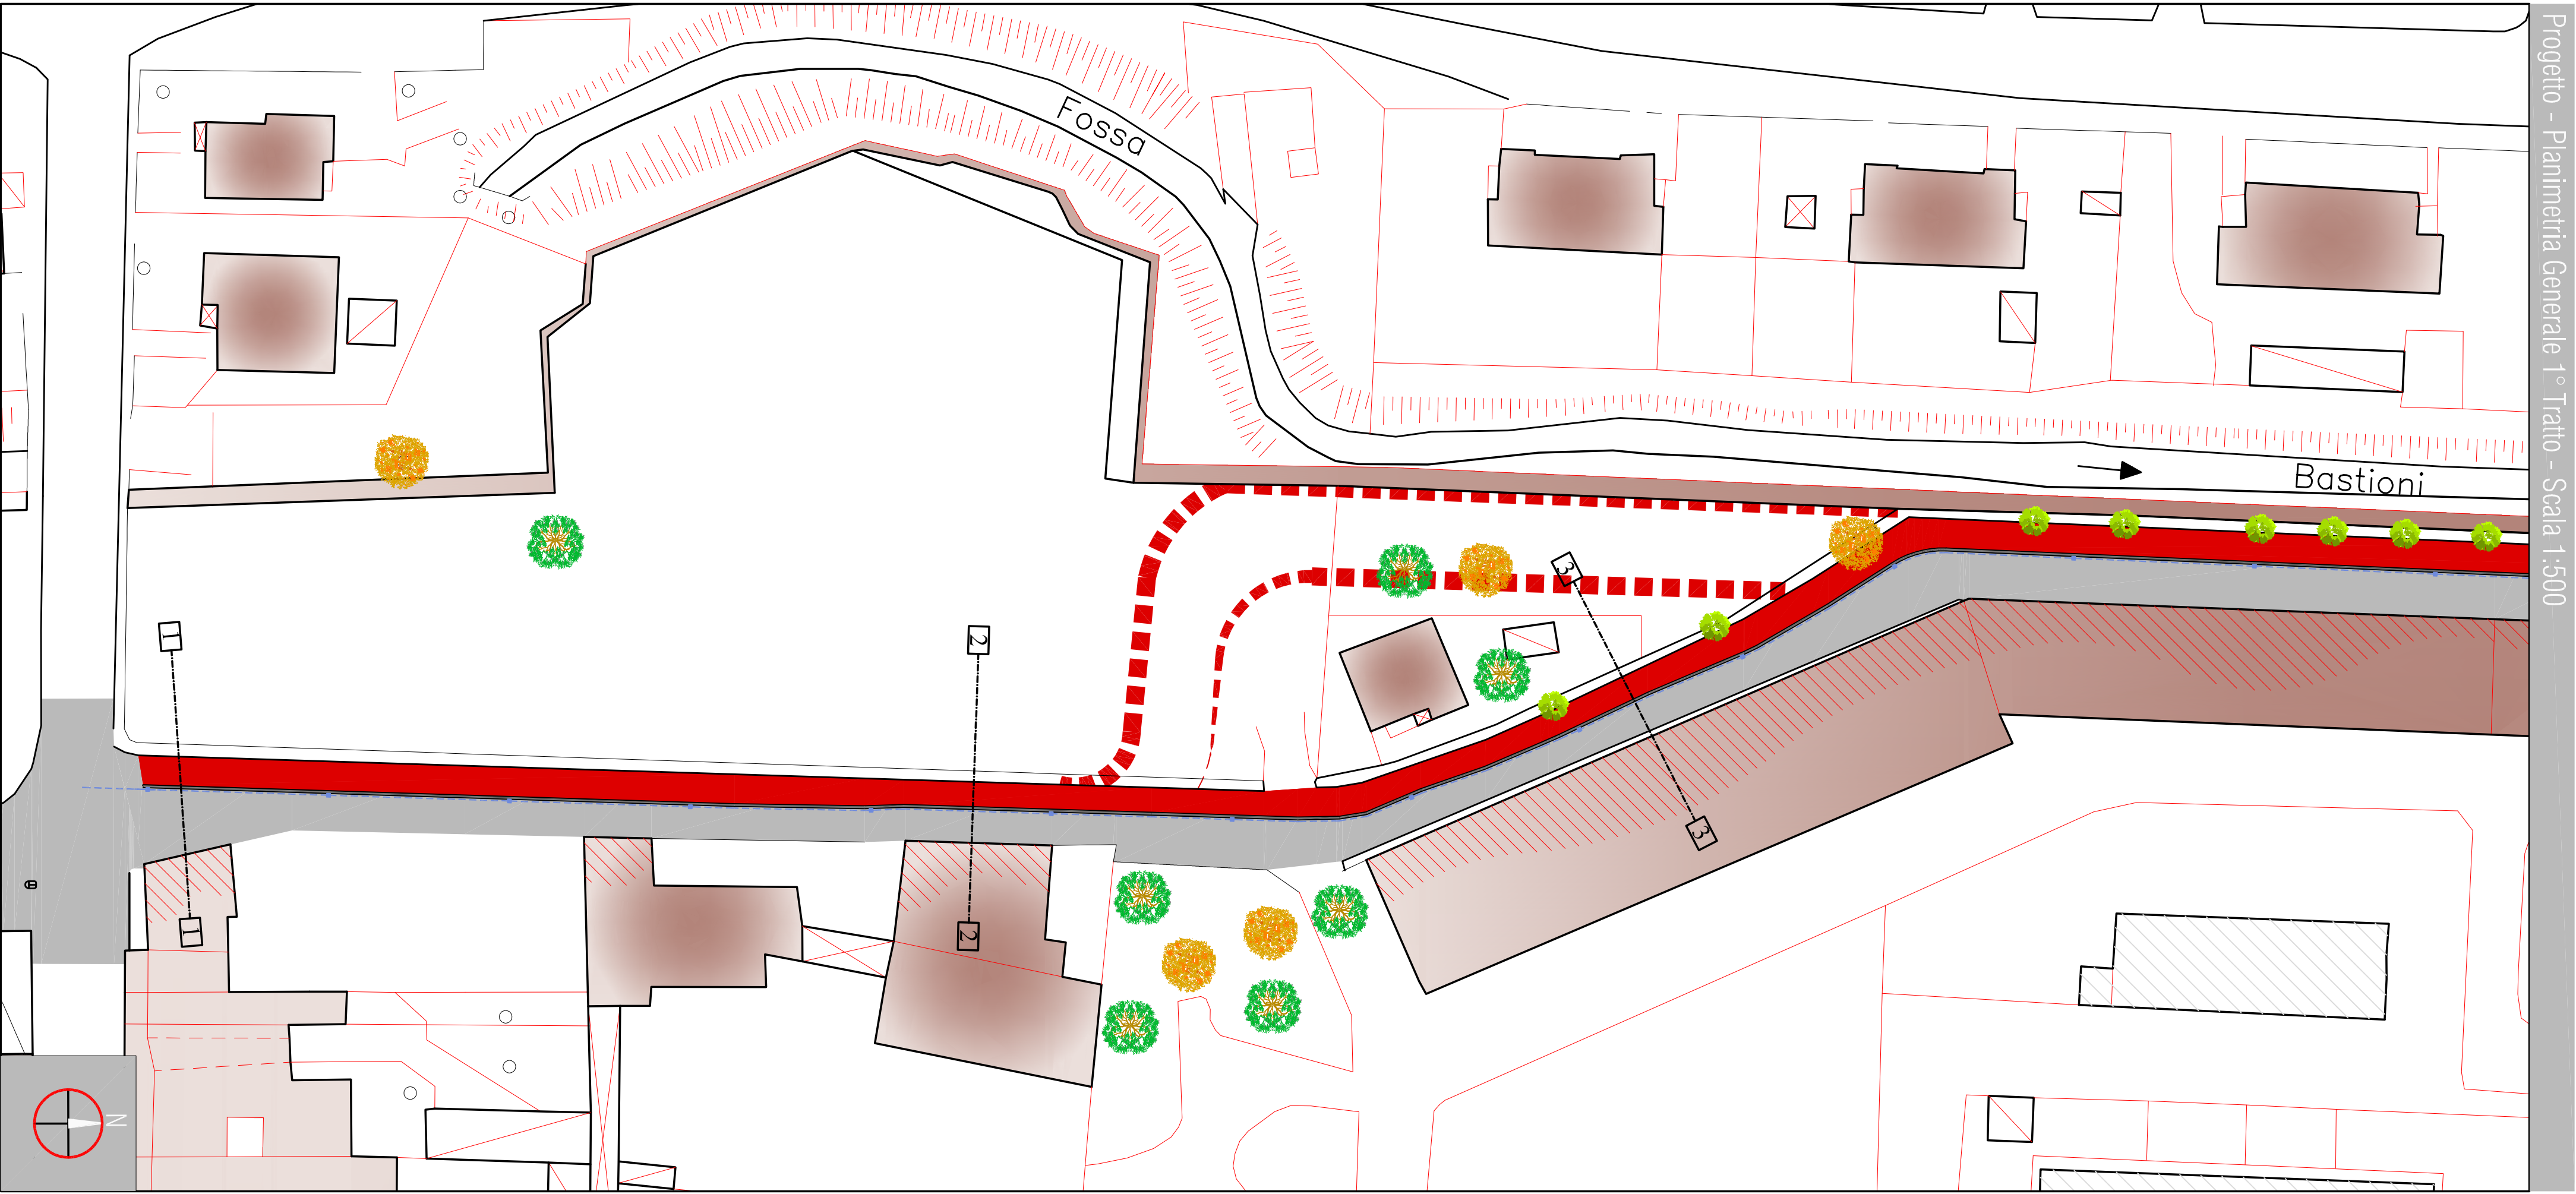

COMUNE DI PADOVA
SETTORE LAVORI PUBBLICI
Servizio Opere Infrastrutturali

PRIMUS - Programma di incentivazione della Mobilità Urbana Sostenibile
BICIPOLITANA PATAVINA - ITINERARIO CICLABILE DI VIA ORSINI
VARIANTE UBICATIVA Ital POD sottoscritto in data 24/05/2019

Elaborato		PROGETTO	
maggio 2025		PLANIMETRIA COMPARATIVA	
Progettisti		Capo Servizio	
arch. Alberto Marescotti geom. Daniele Pettenello geom. Giovanni Zanellaro geom. Massimiliano Maulu		Capo Settore	
Rup		dott. Danilo Giusti	
ing. Massimo Benvenuti			