


Stato di Fatto - Planimetria Generale 1° Tratto - Scala 1:500

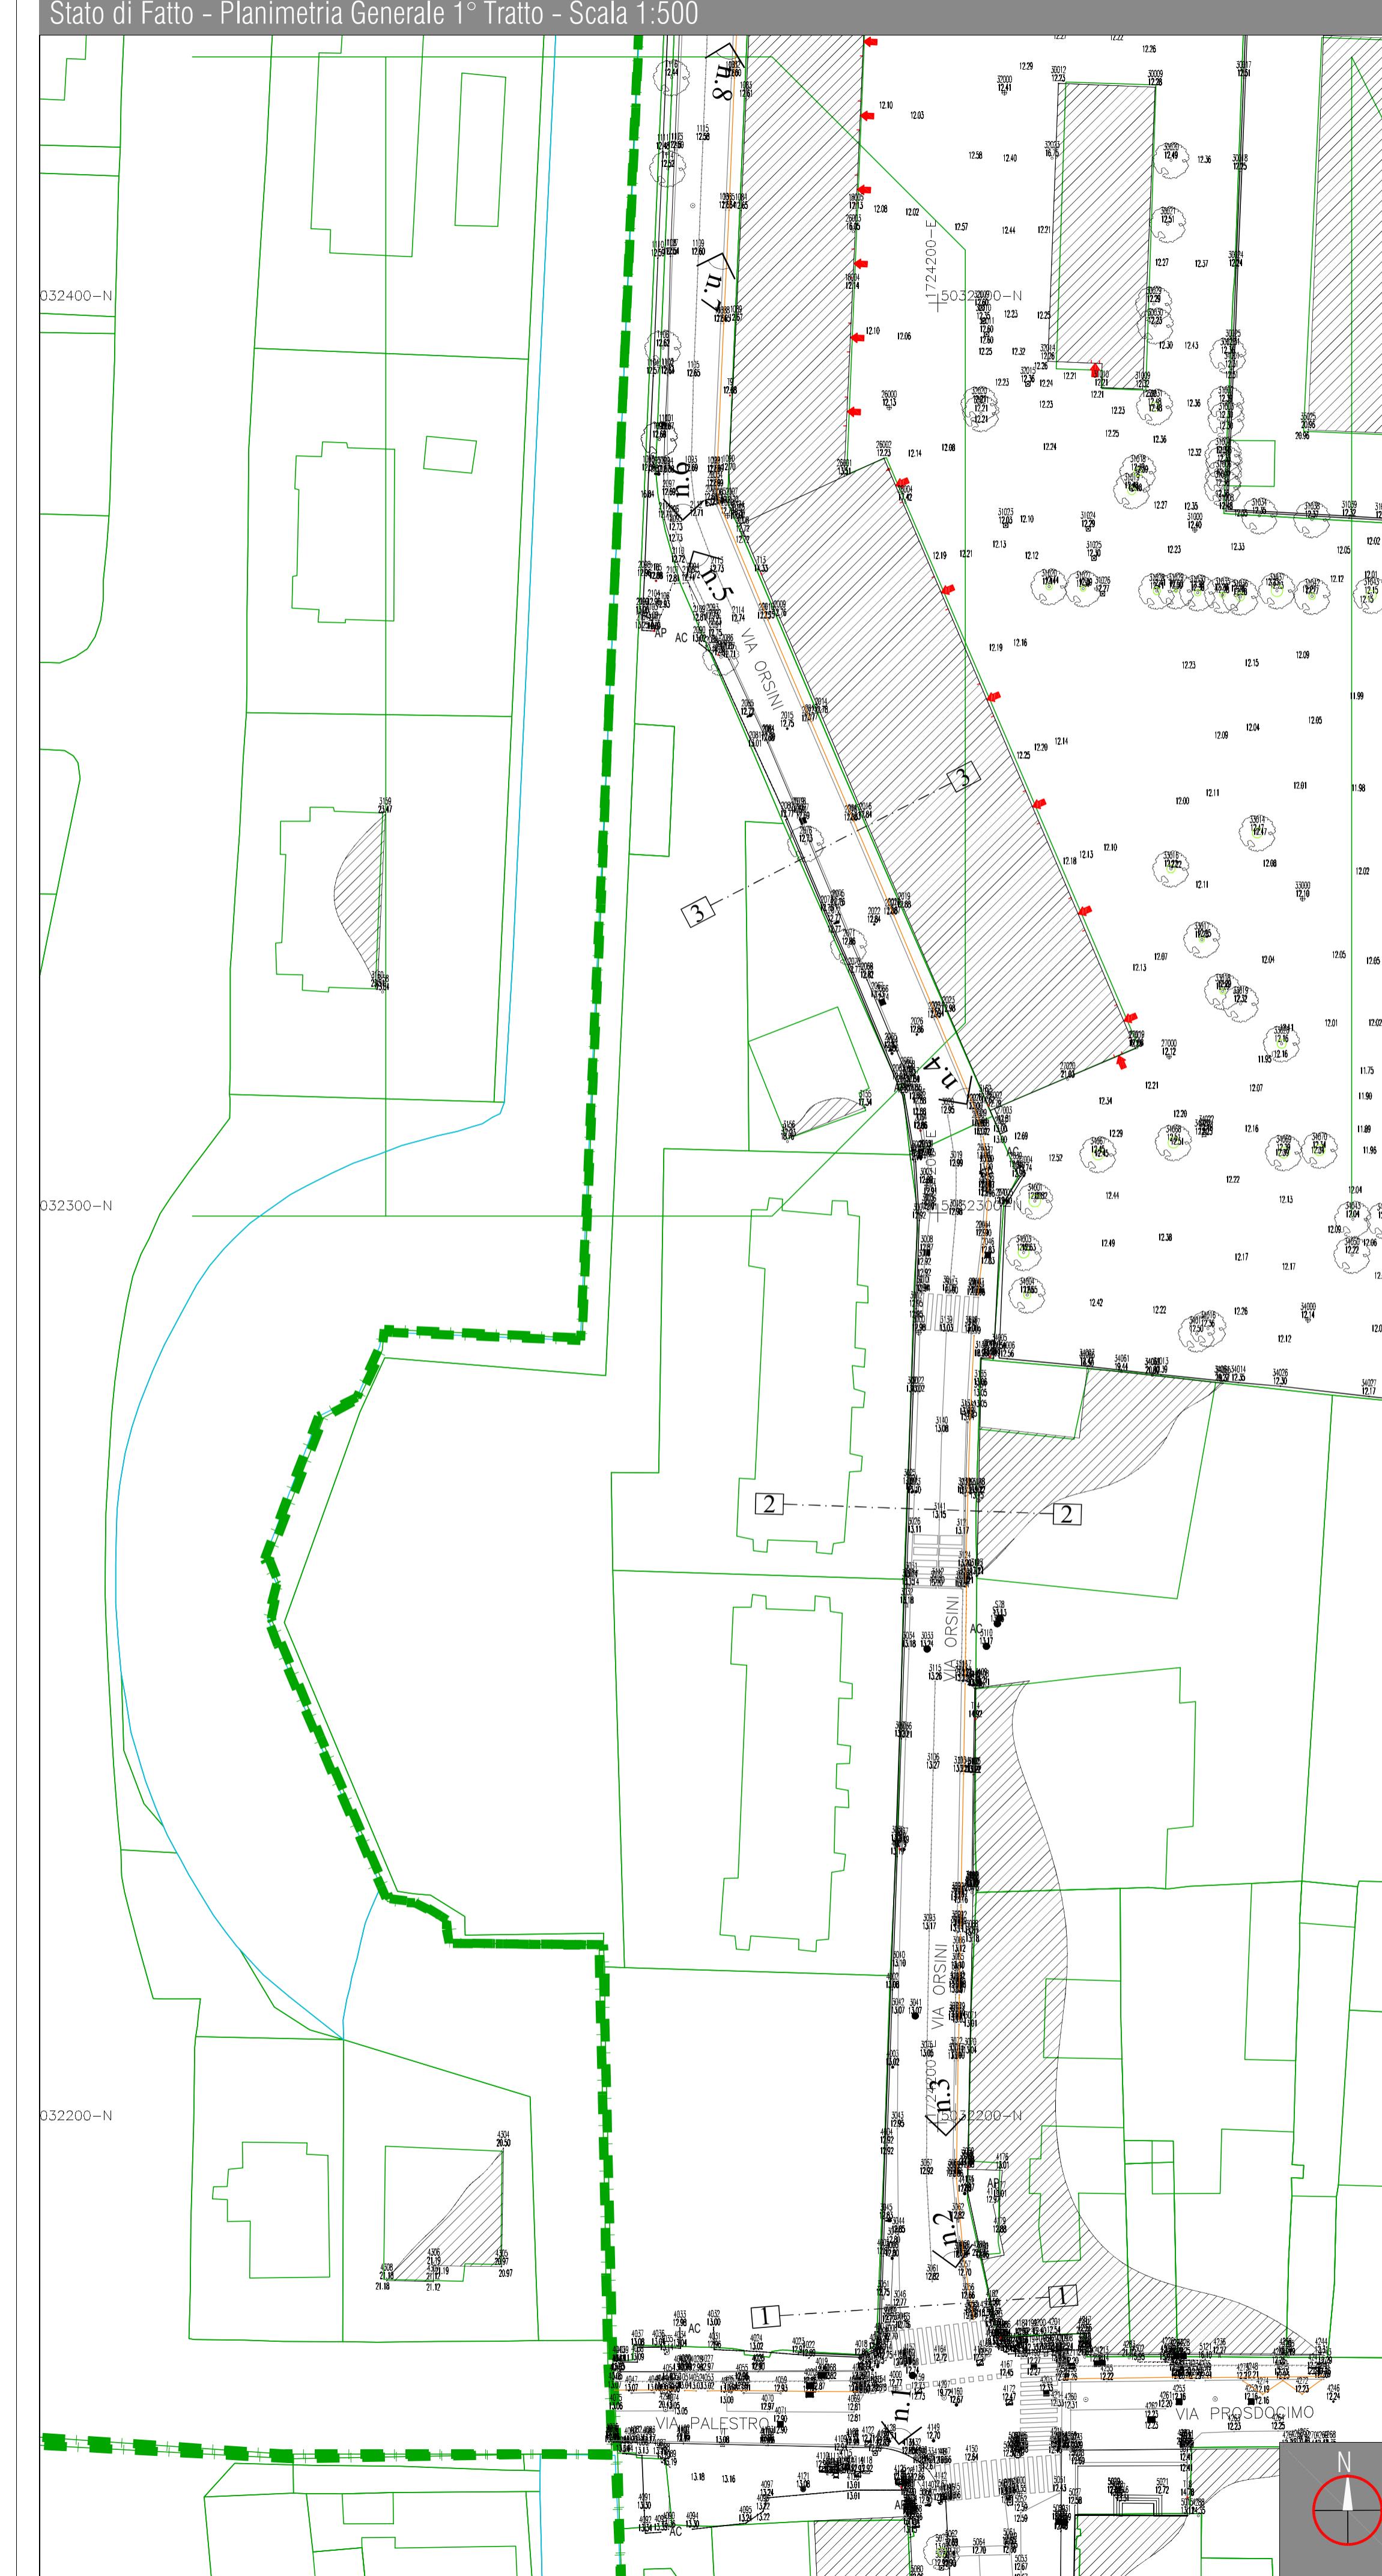

Stato di Fatto – Planimetria Generale 2° Tratto – Scala 1:500

