
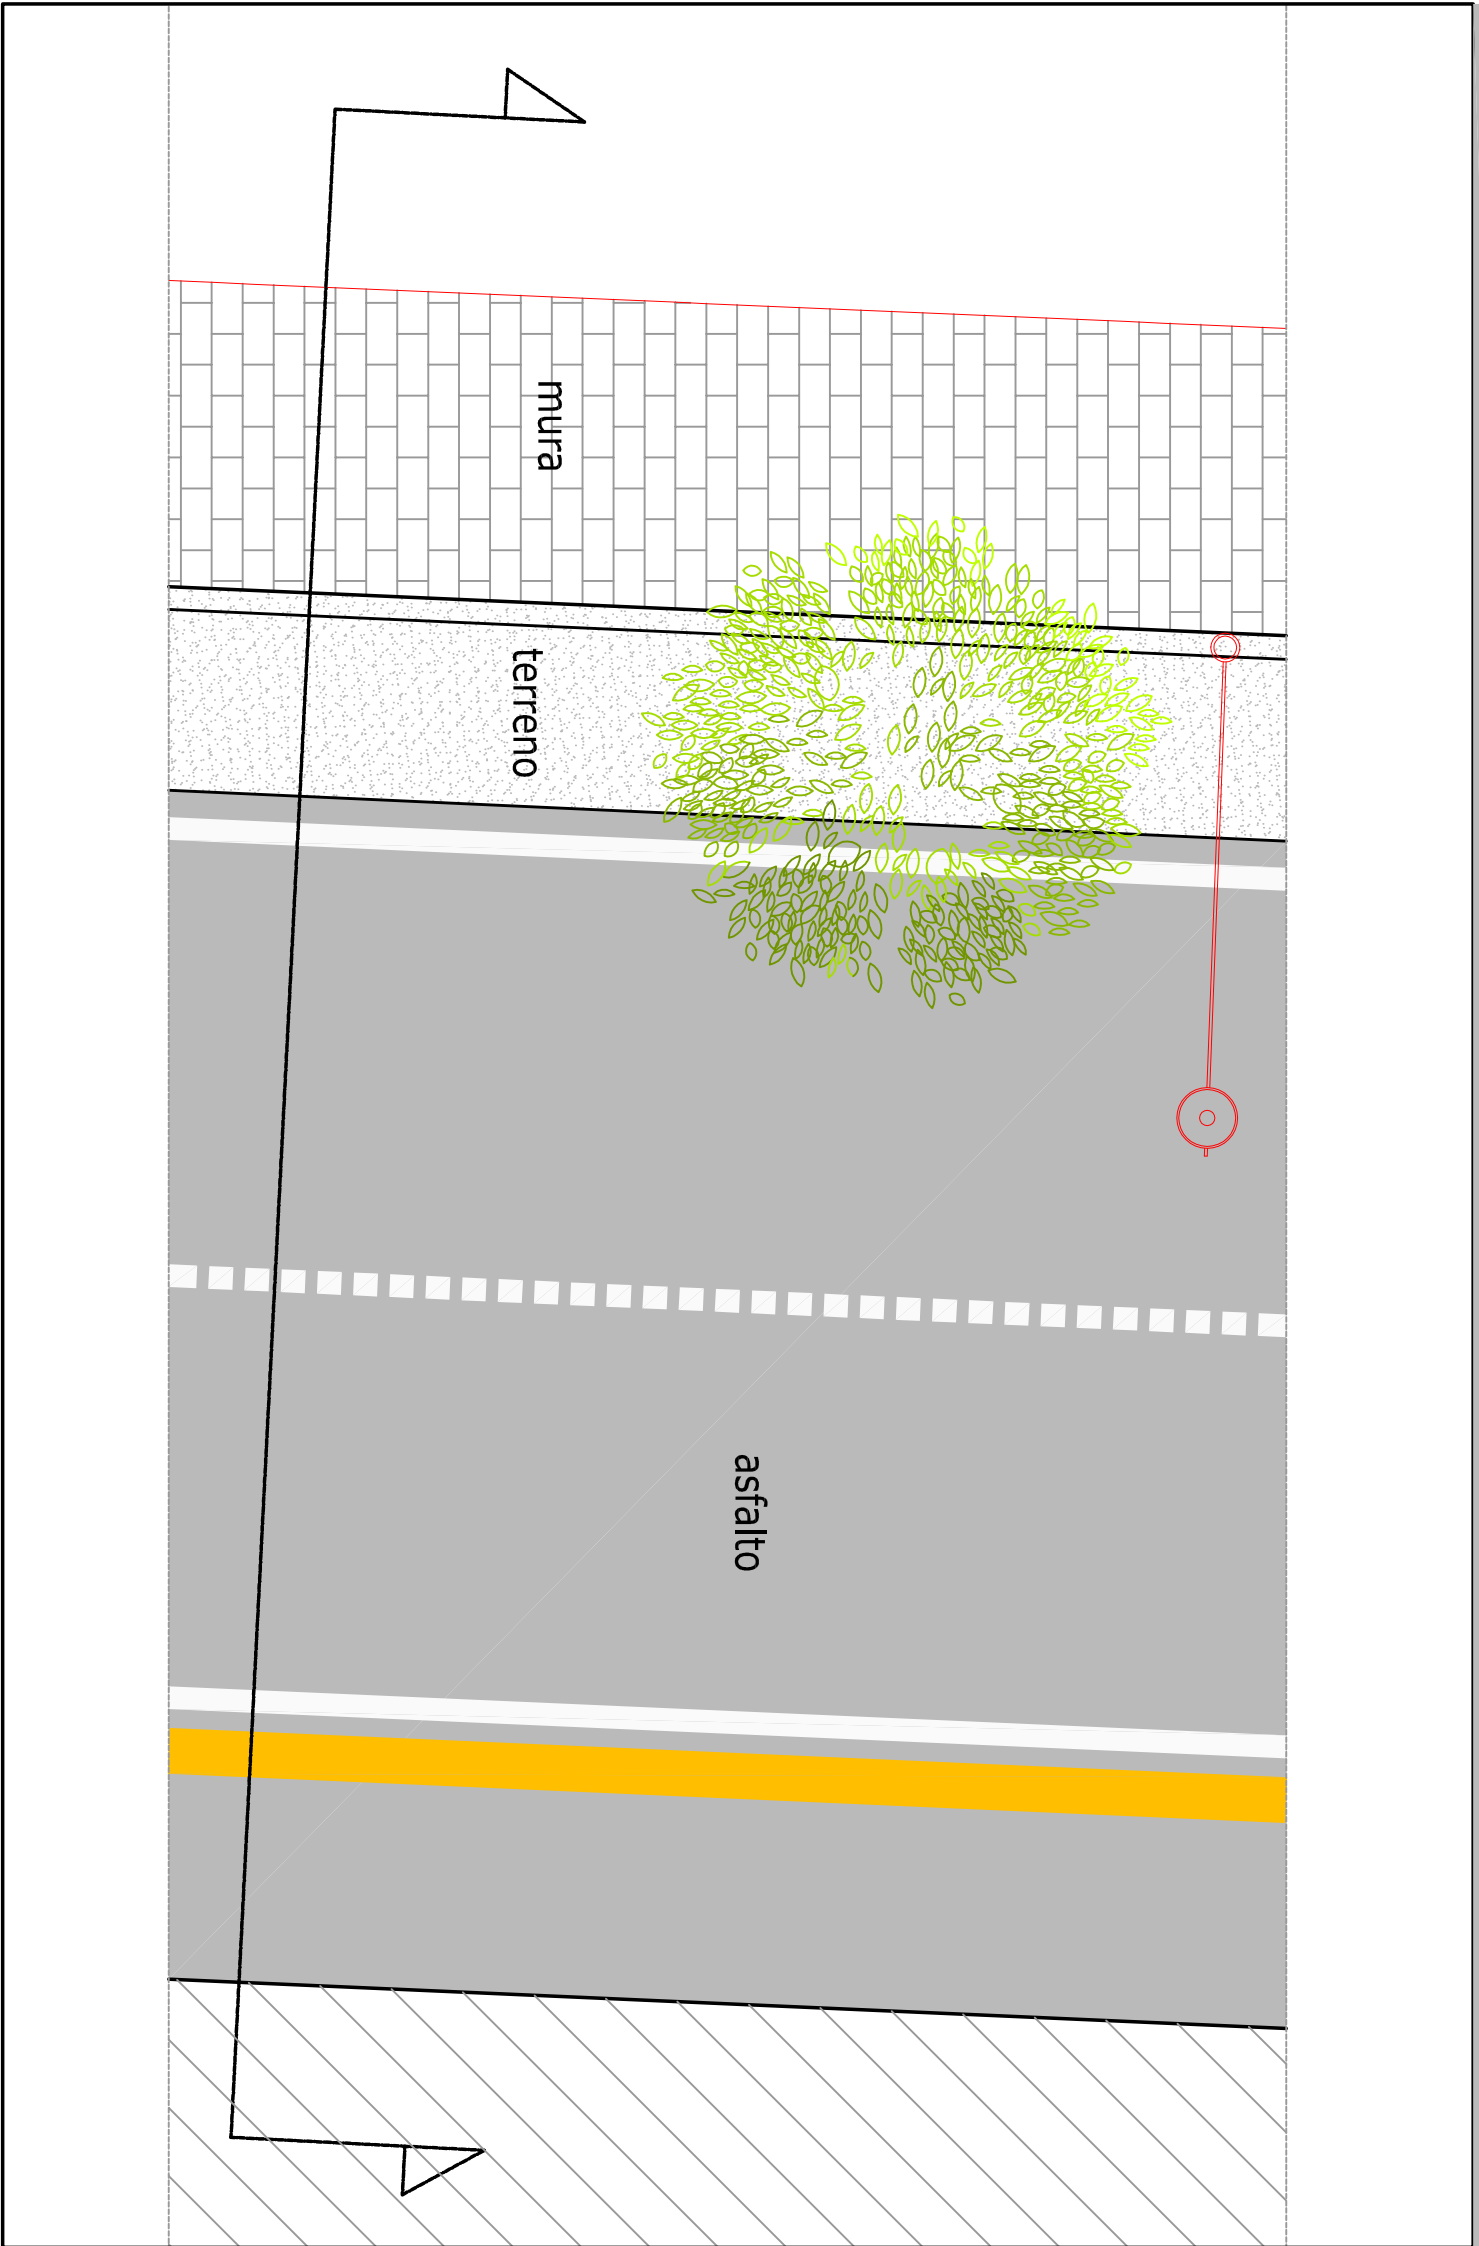
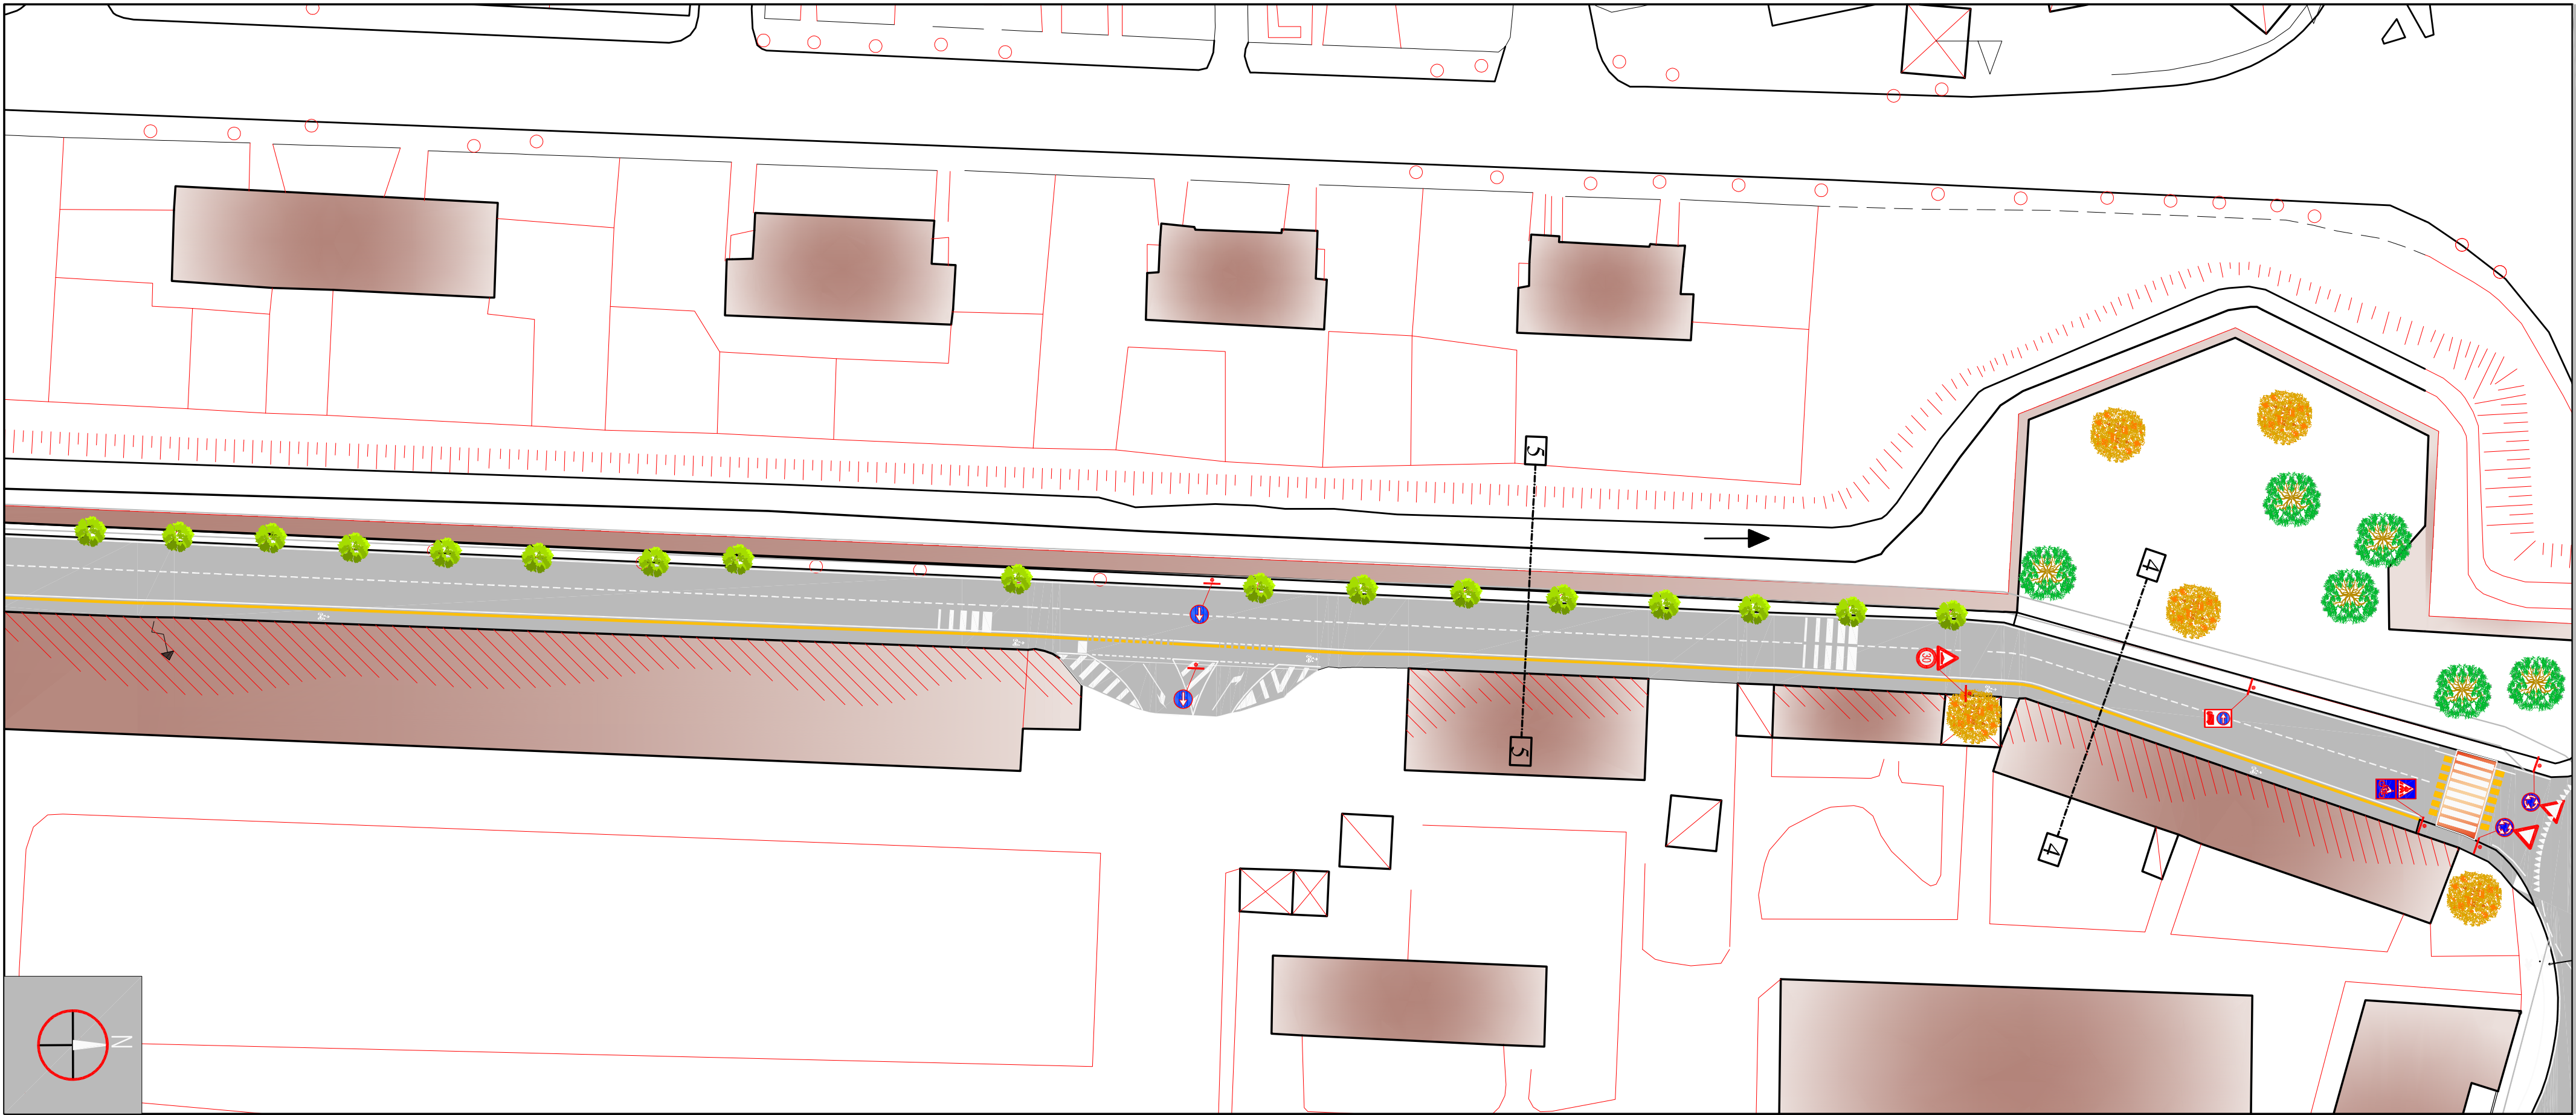


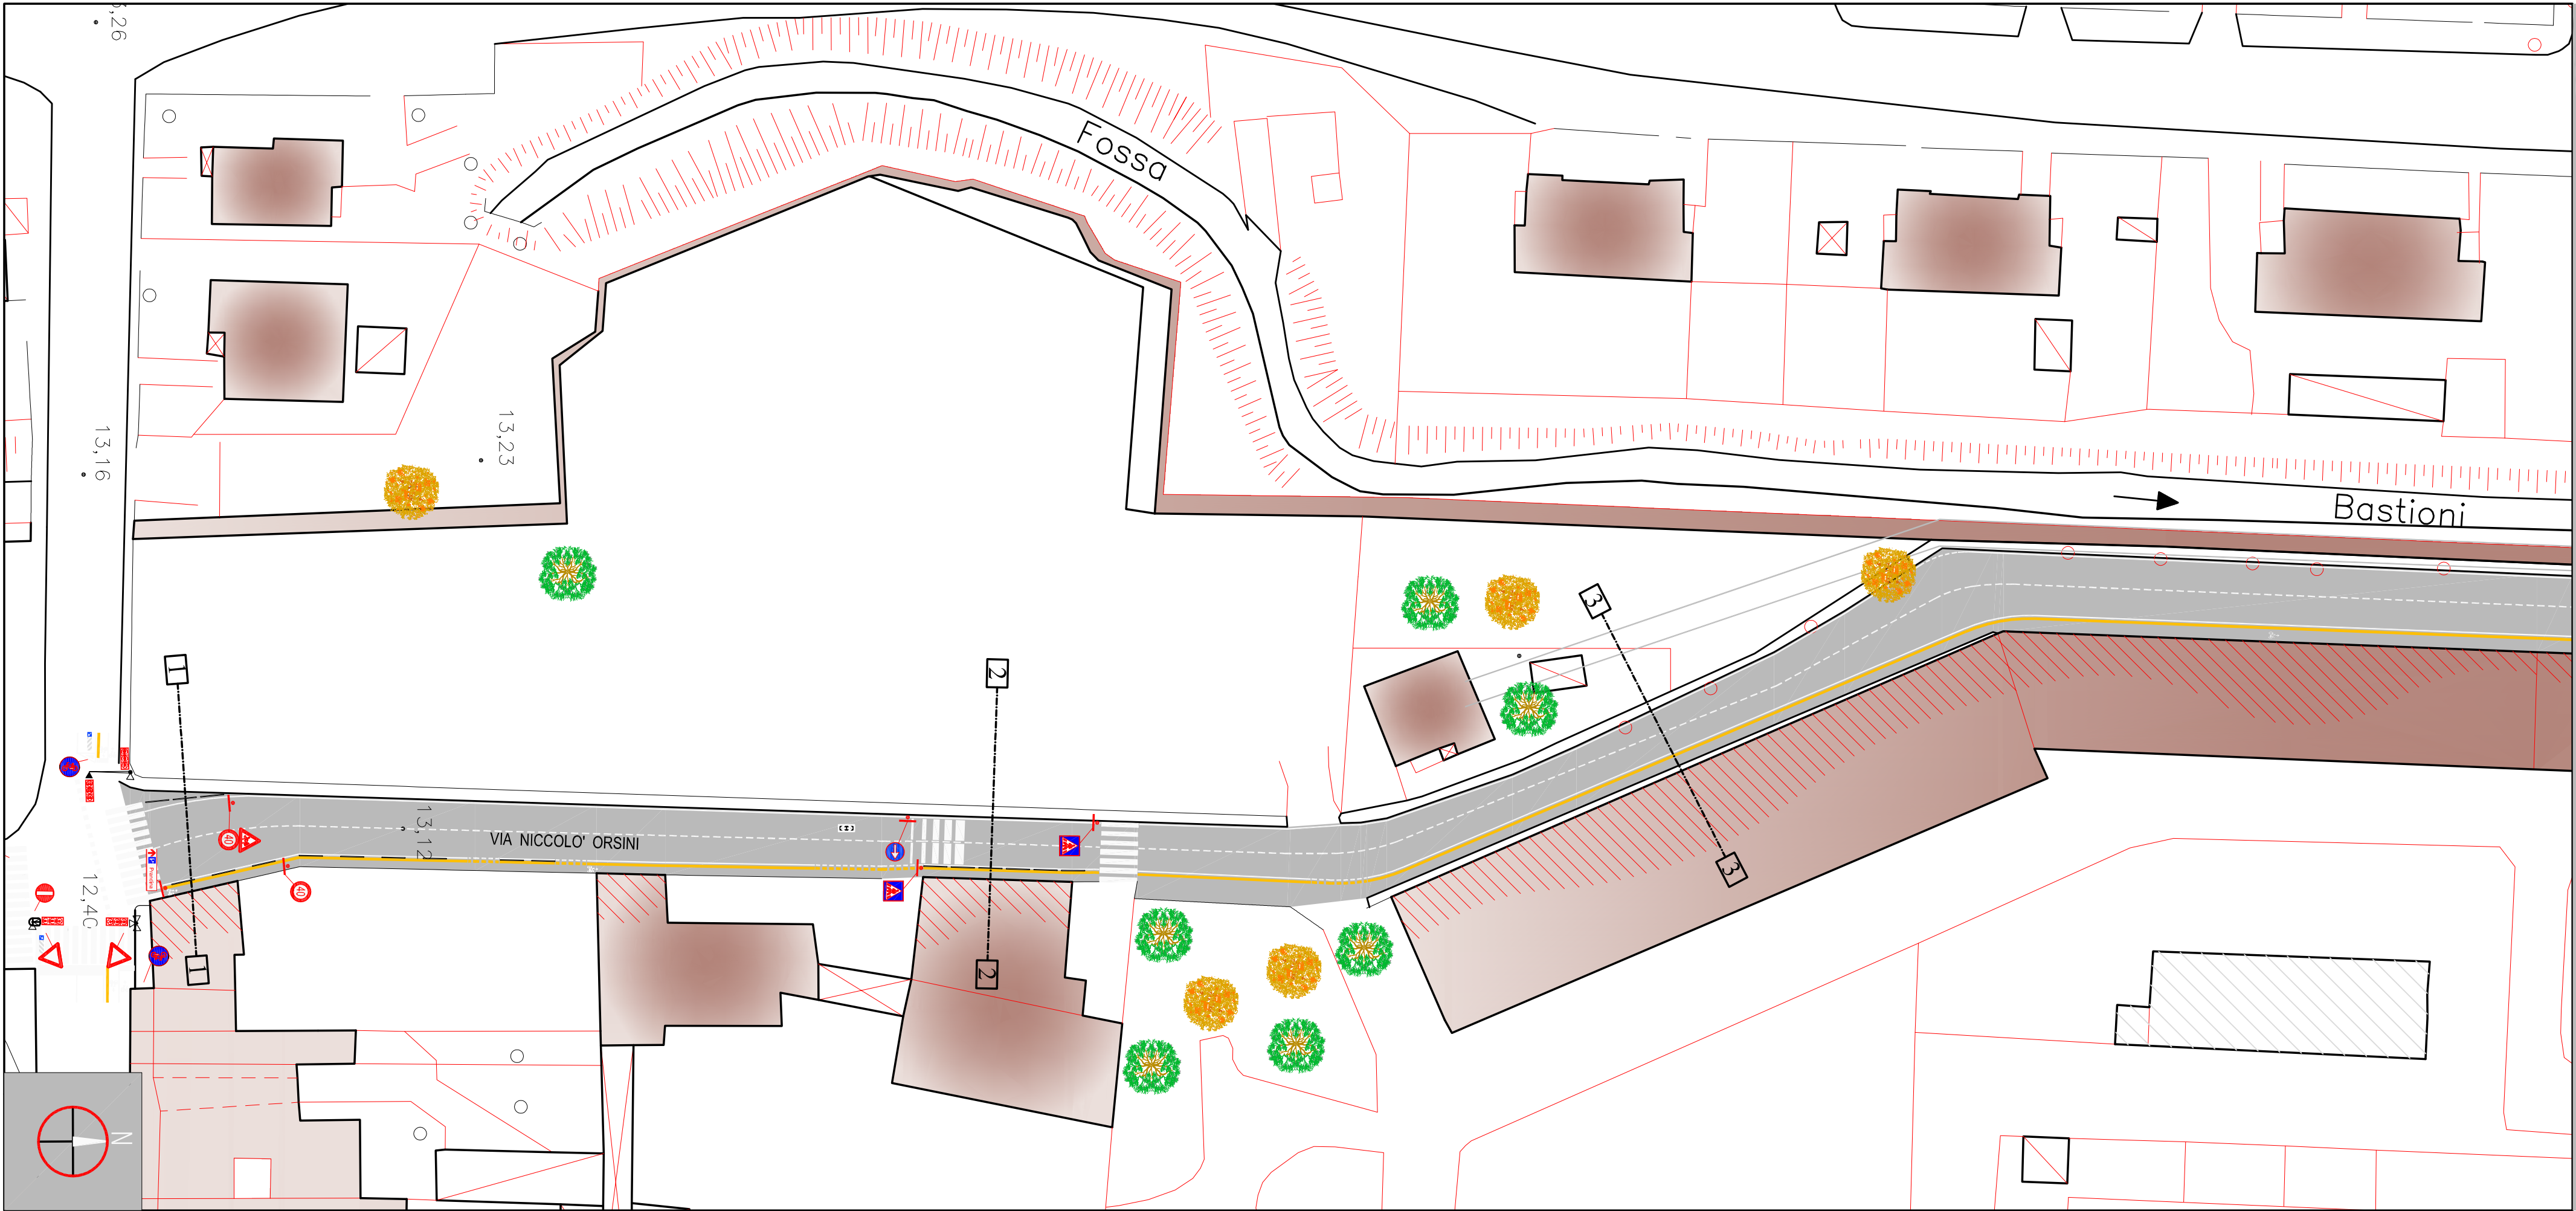

Legenda	
	Fabbricati esistenti
	Sece stradale
	Aiude verdi
	Cardiole
	Pozzetti
	Lampioni pubblica illuminazione
	Sfizio gas
	Alberature
	Sezioni
	Paline sanatorio
	Pali a straccio sanatorio
	Lanterni pedonali
	Lanterni ciclabili
	Lanterni veicoli
	Segnaletica orizzontale
	Segnaletica verticale
	Segnaletica indicazione
	Toponomastica

COMUNE DI PADOVA
SETTORE LAVORI PUBBLICI
Servizio Opere Infrastrutturali

PRIMUS - Programma di incentivazione della Mobilità Urbana Sostenibile
BICIPOLITANA PATAVINA - ITINERARIO CICLABILE DI VIA ORSINI
VARIANTE UBICATIVA Ital POD sottoscritto in data 24/05/2019

Progettisti

arch. Alberto Marescotti
geom. Daniele Pettenello
geom. Giovanni Zanellato
geom. Massimiliano Mauu

Rup

Ing. Massimo Benvenuti

Capo Servizio

ing. Massimo Benvenuti

Capo Settore

dott. Danilo Guati

Elaborato

STATO DI FATTO
PLANIMETRIA GENERALE

03

maggio 2025