


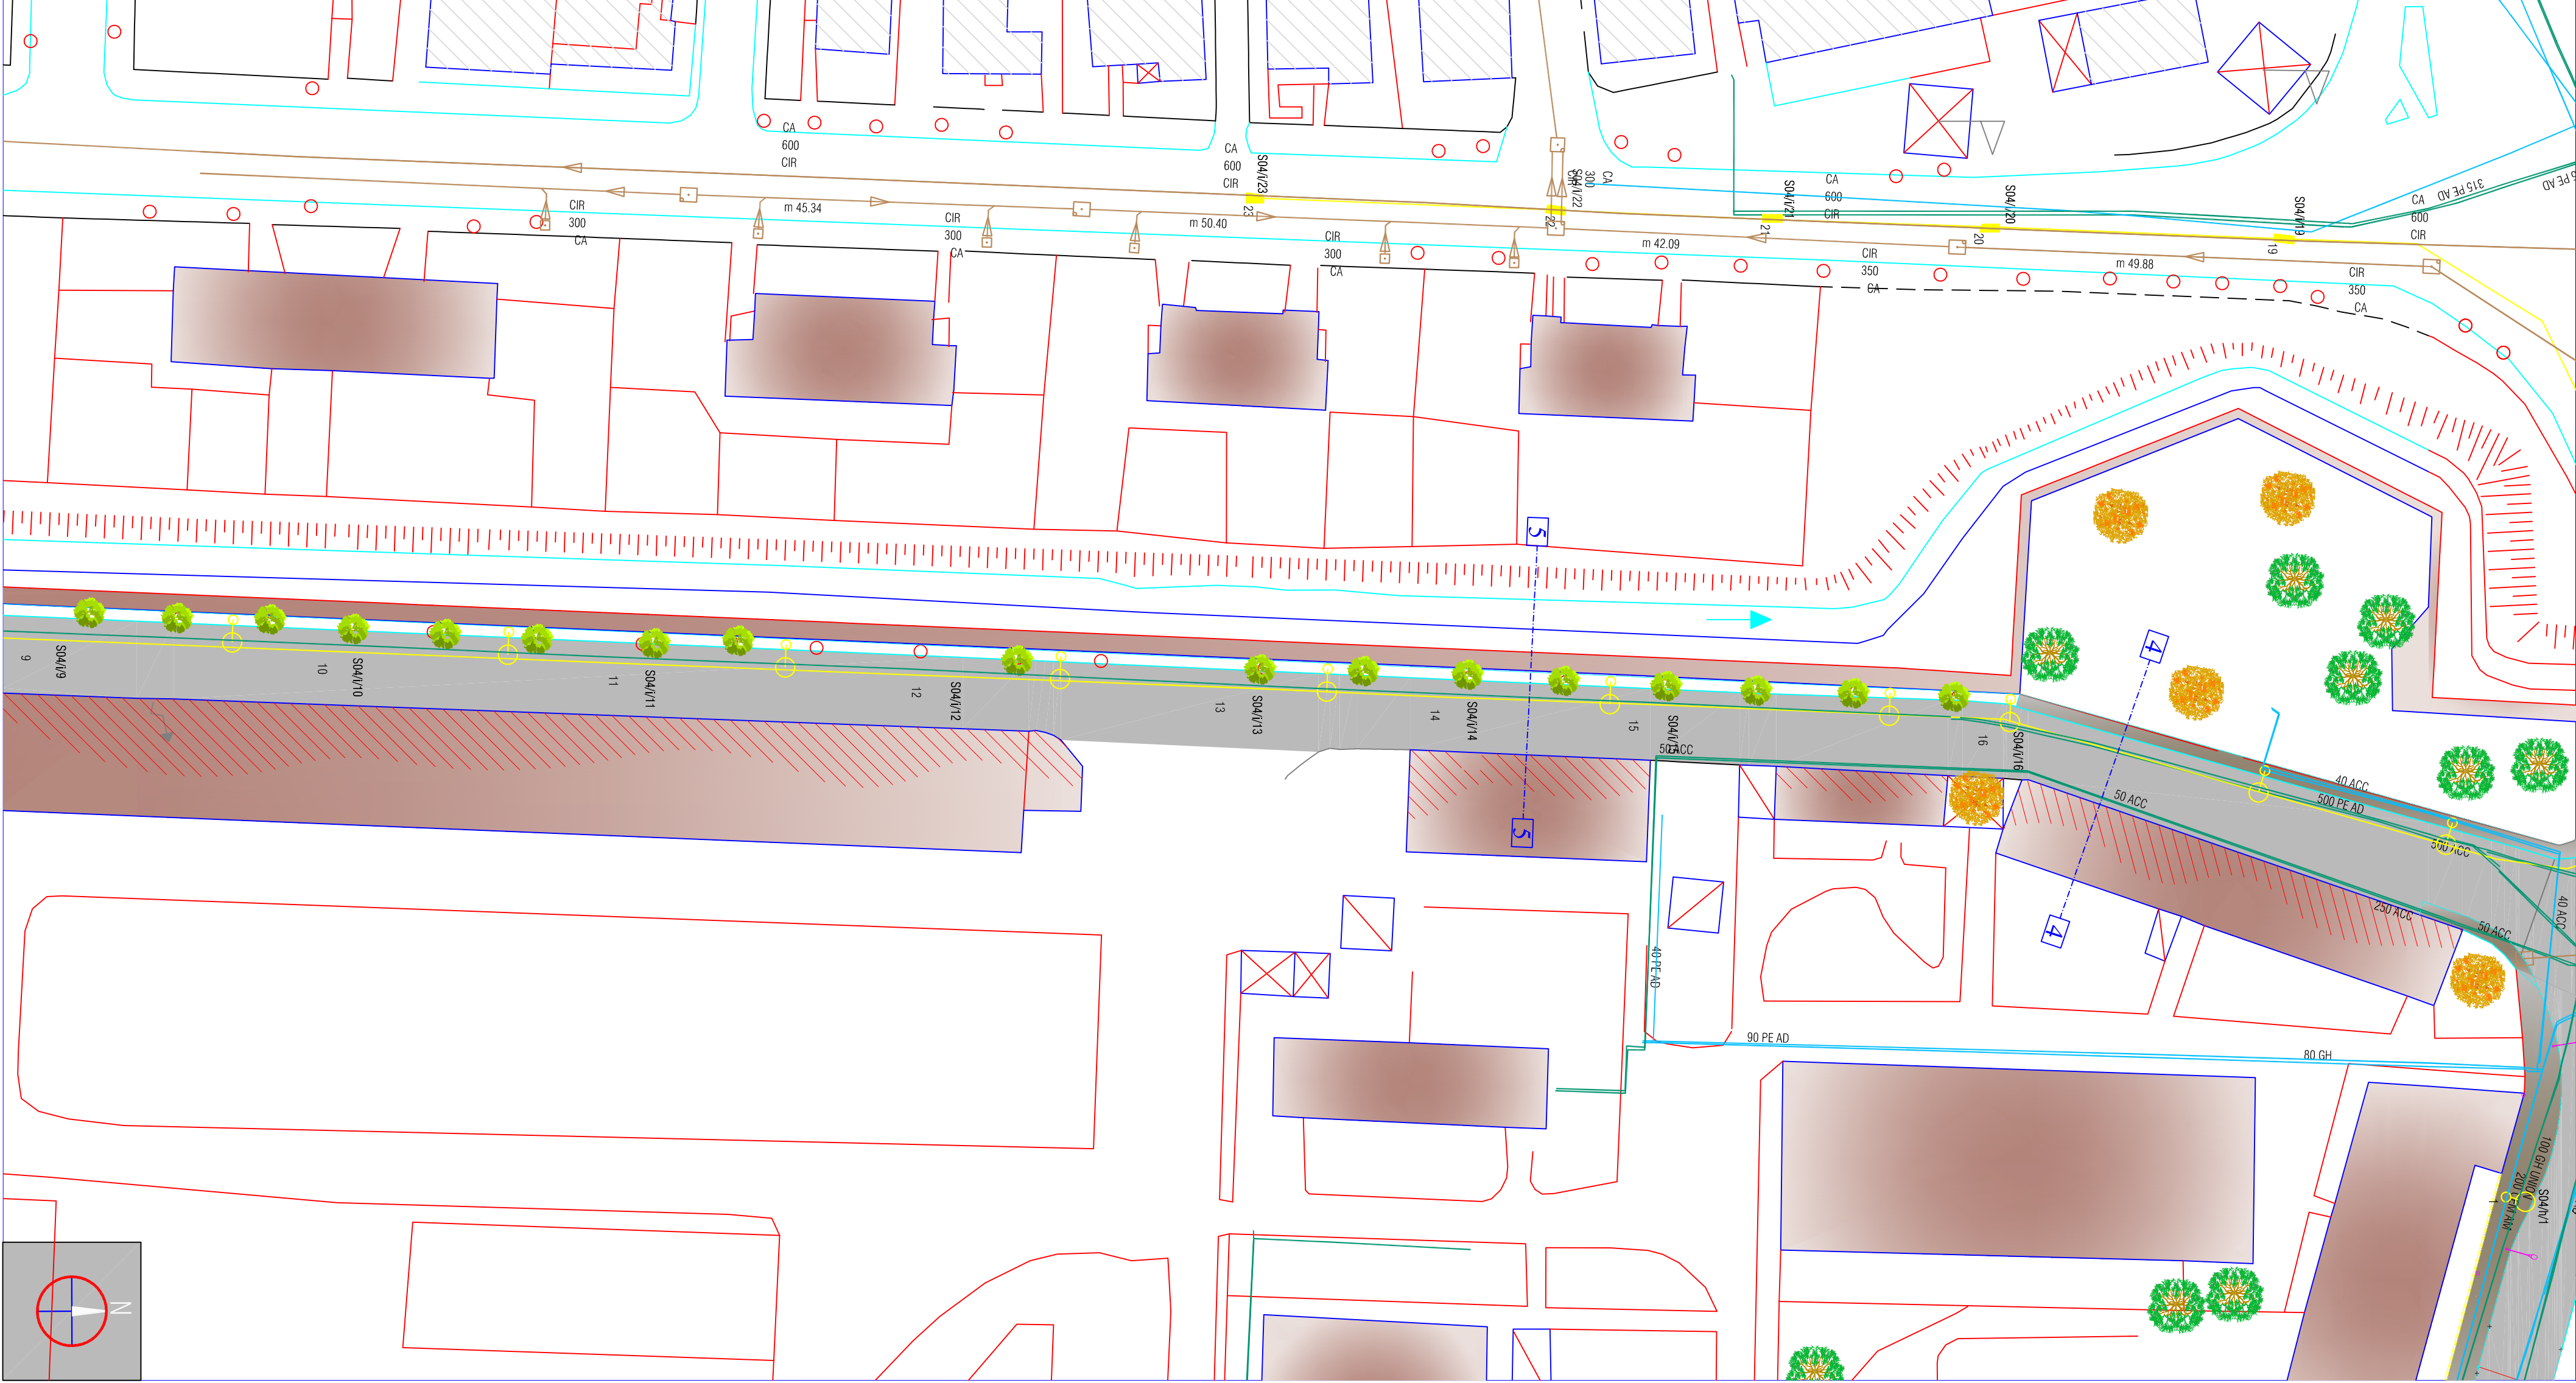

Legenda	
	Fabbricati esistenti
	Strade esistenti
	Altre verde
	Cantile
	Pozzetti
	Lampione pubblica illuminazione
	Strada gas
	Alberature
	Sezioni
	Gas
	Acqua
	Fognature
	TLC
	Telecom
	Enel
	Illuminazione
	Sentiero

Nota Bene

La posizione dei sottosistemi esistenti rappresentati in questo elaborato è puramente indicativa. L'impresa esecutrice delle opere sarà ritenuta responsabile di eventuali danni causati dall'uso a fini diversi da quelli per i quali sono stati progettati, nel caso di uso non previsto o di modifiche non autorizzate.



COMUNE DI PADOVA
SETTORE LAVORI PUBBLICI
Servizio Opere Infrastrutturali

PRIMUS - Programma di incentivazione della Mobilità Urbana Sostenibile
BICIPOLITANA PATAVINA - ITINERARIO CICLABILE DI VIA ORSINI
VARIANTE UBICATIVA Del POD sottoscritto in data 24/05/2019

Elaborato	STATO DI FATTO PLANIMETRIA SOTTOSERVIZI	04
Progettisti	Rup	Capo Servizio
Capo Settore		

arch. Alberto Marsocci geom. Daniele Pettenello geom. Giovanni Zanellato geom. Massimiliano Maulu	ing. Massimo Benvenuti	ing. Massimo Benvenuti	dott. Danilo Guarti
--	------------------------	------------------------	---------------------