
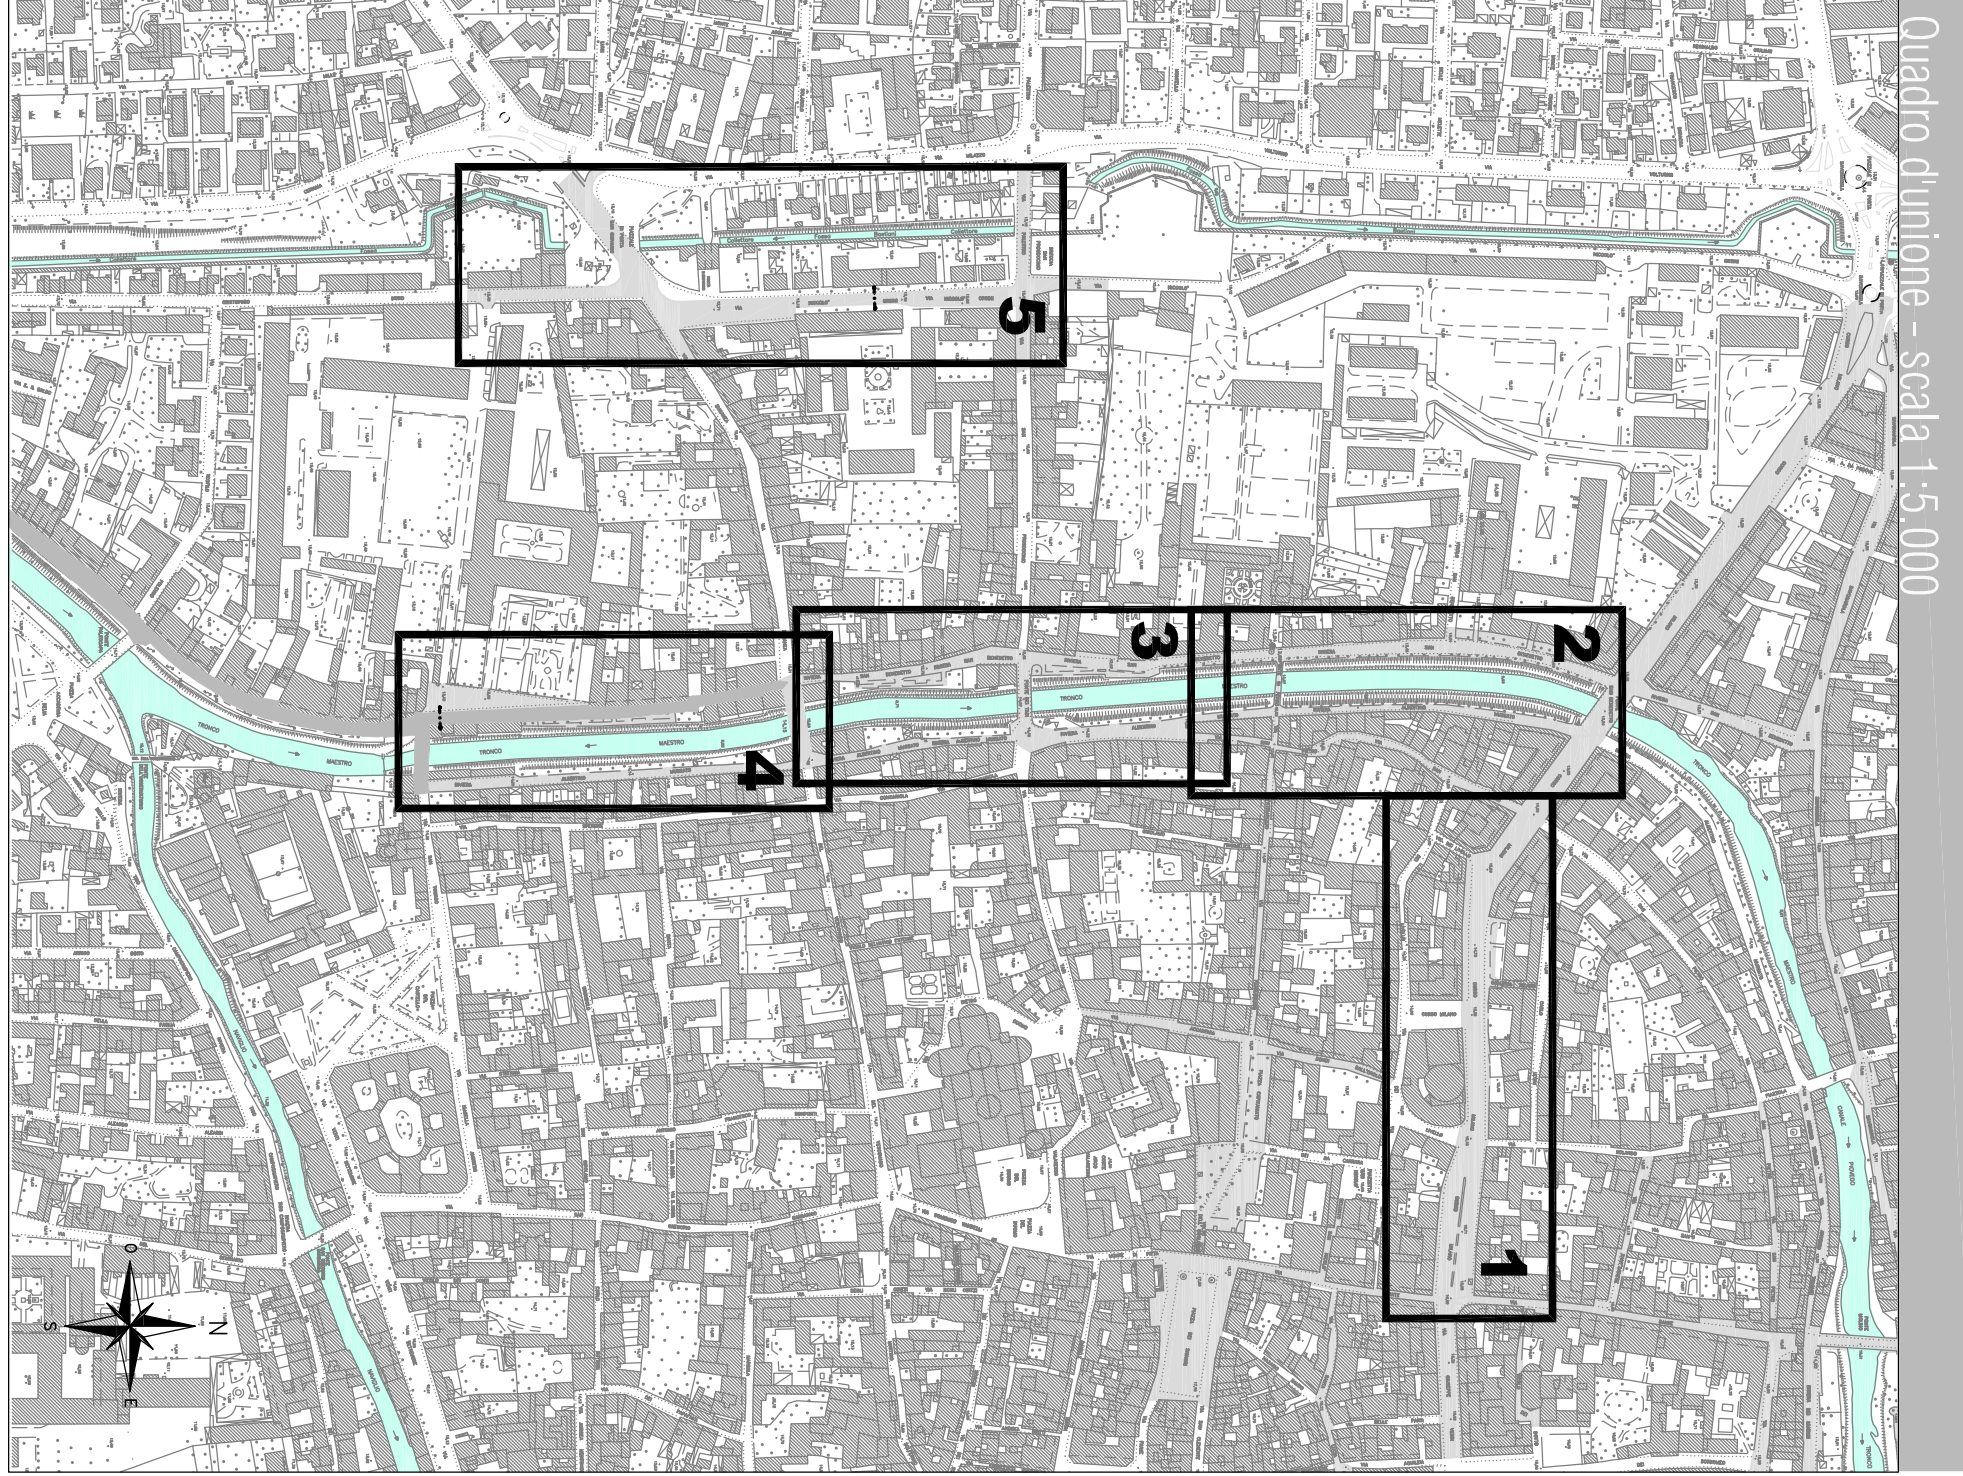
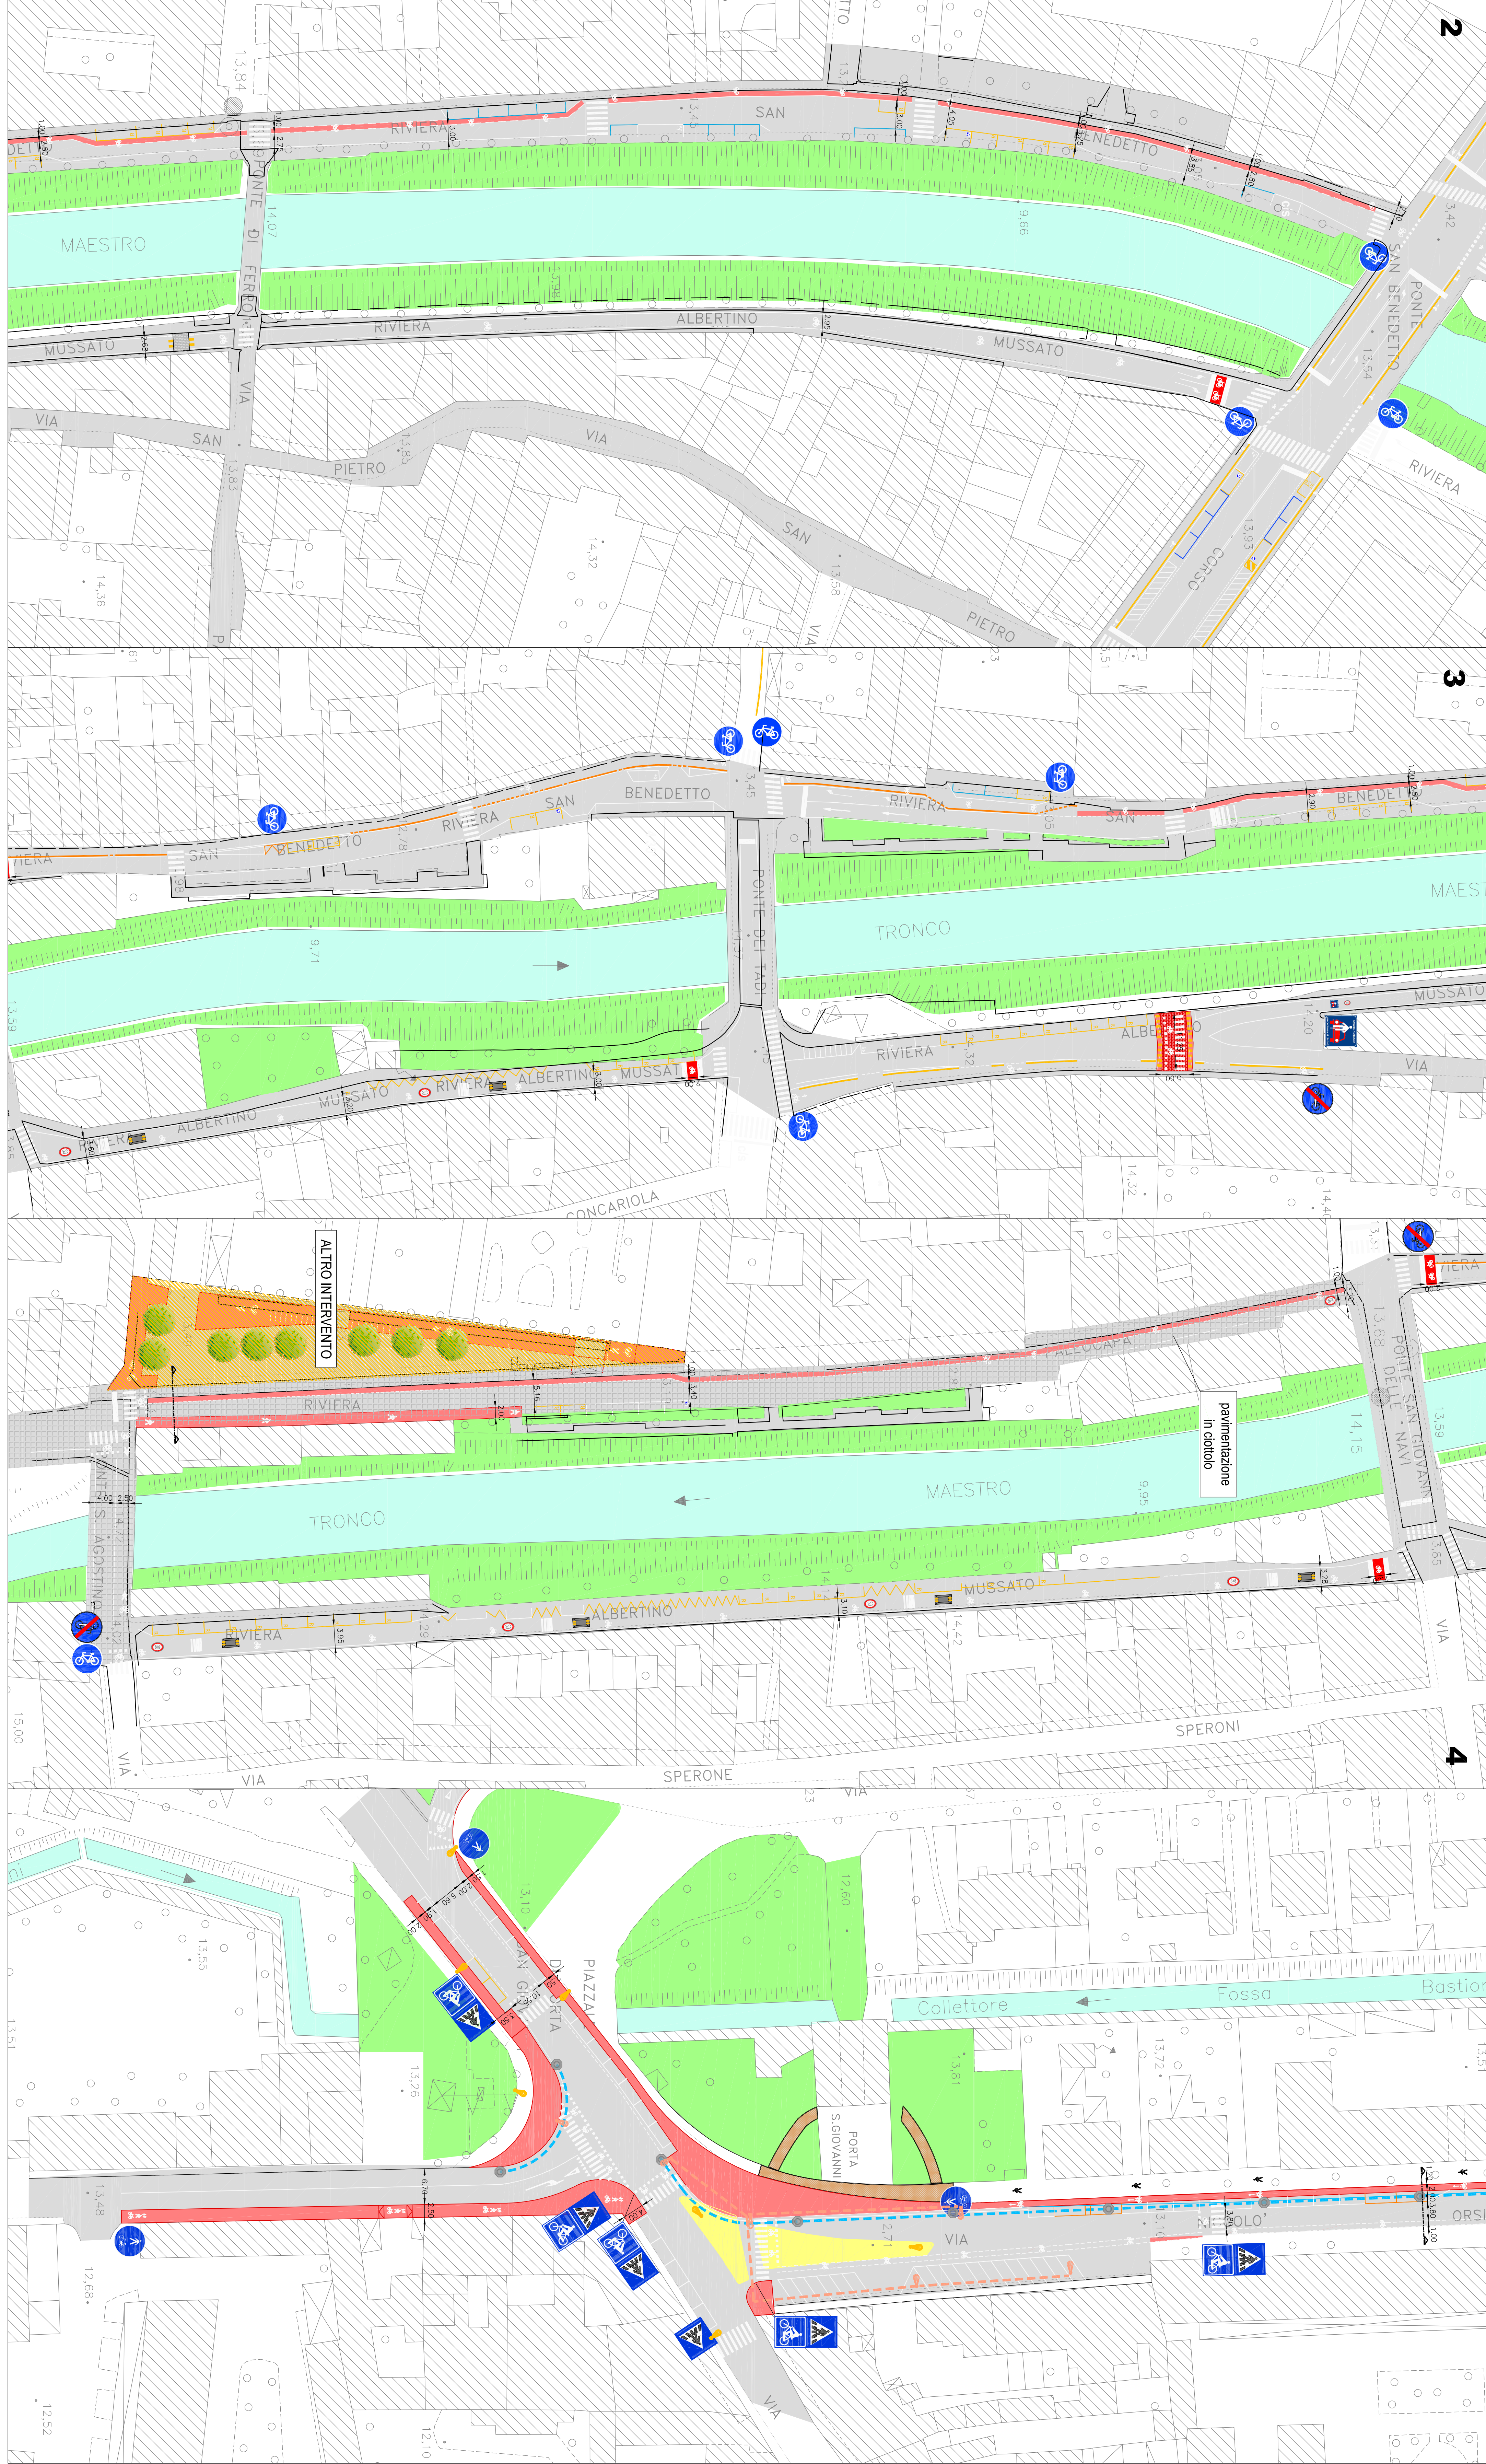


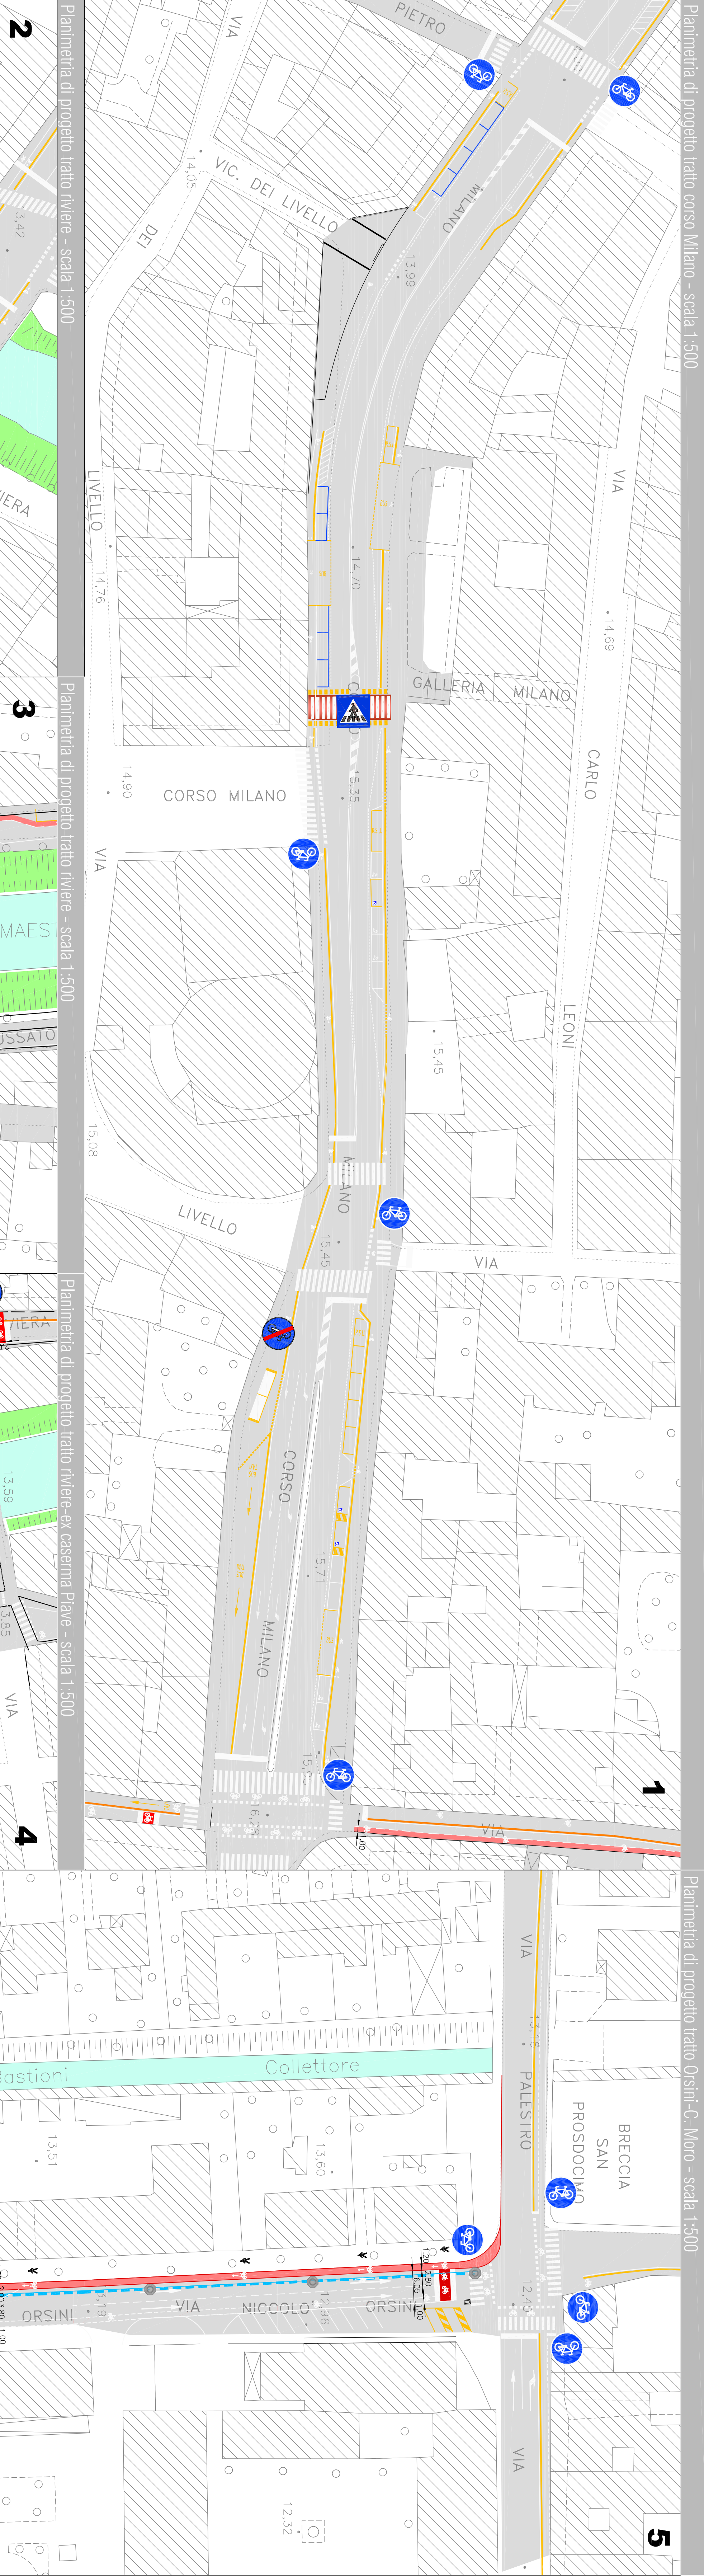

Legenda	
	Fabbricati esistenti
	Scalzi esistente
	Asfalto verde
	NUOVA COSTRUZIONE
	DEMOLIZIONE
Segnaletica verticale	
Finanziato dall'Unione europea

Ministero delle Infrastrutture e della Mobilità Sostenibile

COMUNE DI PADOVA

"IN BICI DALLA STAZIONE ALL'UNIVERSITA'"

Importo complessivo € 682.500,00

PROGETTO ESECUTIVO

5/2

PROGETTO COMPARTIMENTAZIONE

PLANIMETRIA SCENALITICA


Progettisti

Ing. Alberto Marzocchi

Ing. Benedetto Caronni

Ing. Daniele Pettenello

RUP

Ing. Massimo Benvenuti

Capo Servizio

Ing. Massimo Benvenuti

Capo Settore

Ing. Matteo Benfè

LIP

OP/007/021

CUP H91B1003570001

PMR M2 C2 Inv. A.1

DM MIMS 79/21

Luglio 2022