



RETE ILLUMINAZIONE PUBBLICA
SOSTEGNO APPARECCHIO DI ILLUMINAZIONE. ESECUZIONE IN DOPPIO ISOLAMENTO, PALO CONICO DIRITTO CON SBRACCIO, IN ACCIAIO ZINCATO
(disegno non in scala)

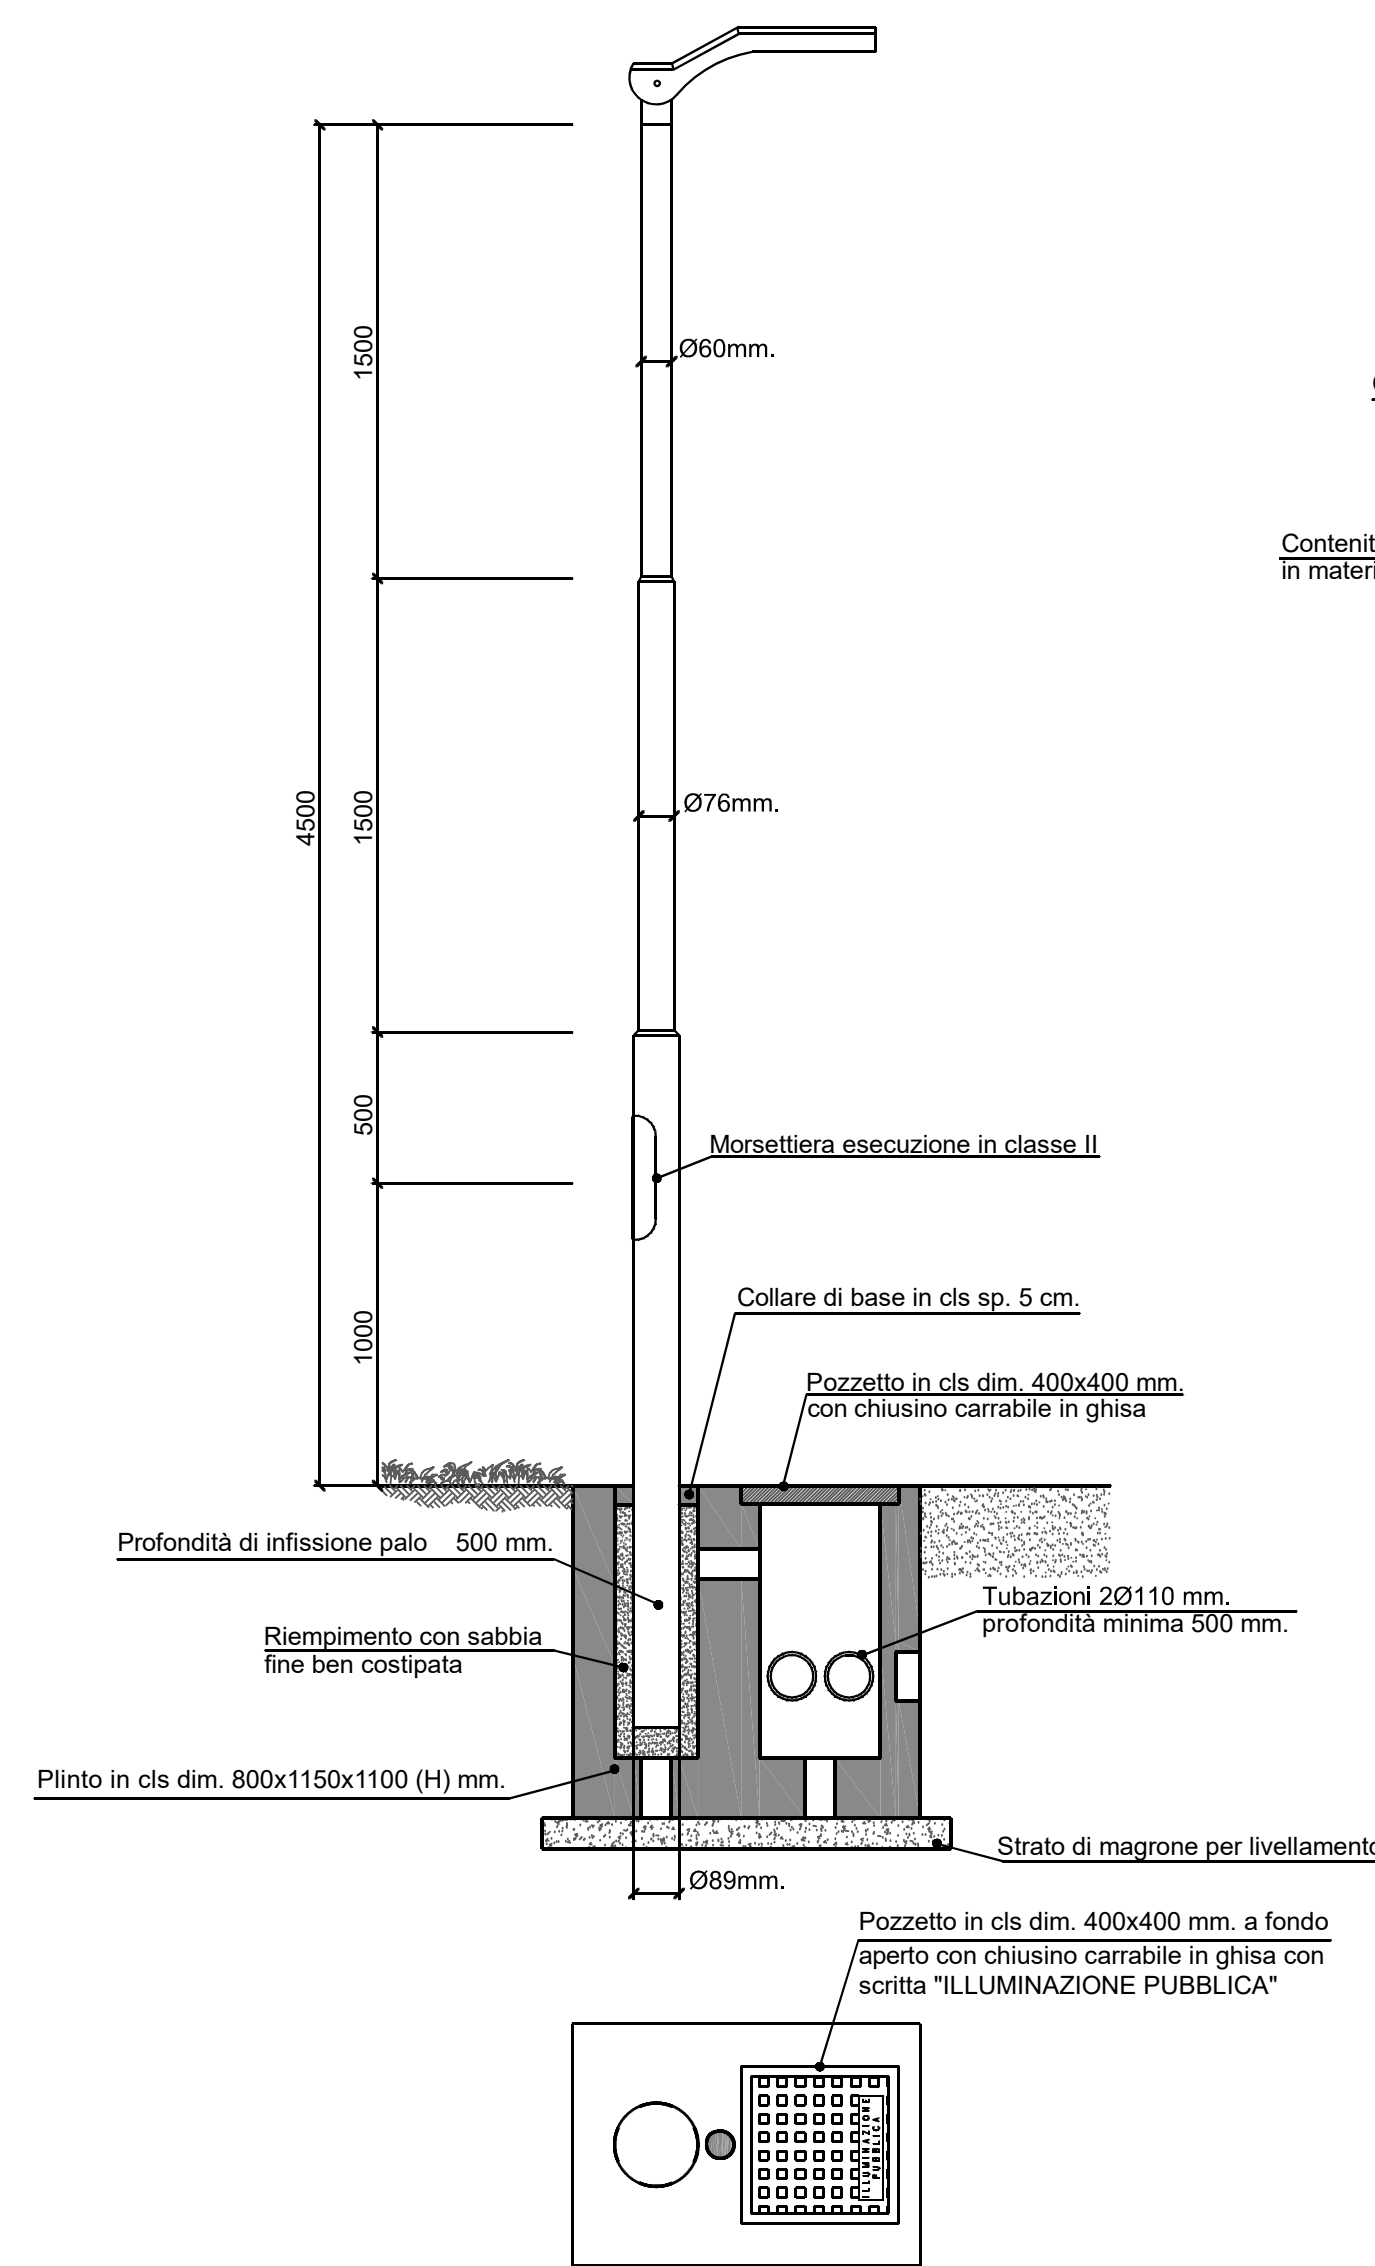


RETE ILLUMINAZIONE PUBBLICA
GIUNZIONE IN LINEA E/O IN DERIVAZIONE PER POSA INTERRATA SOMMERGIBILE CON ISOLAMENTO PRIMARIO IN GEL POLIMERICO ESECUZIONE IN DOPPIO ISOLAMENTO
(disegno non in scala)

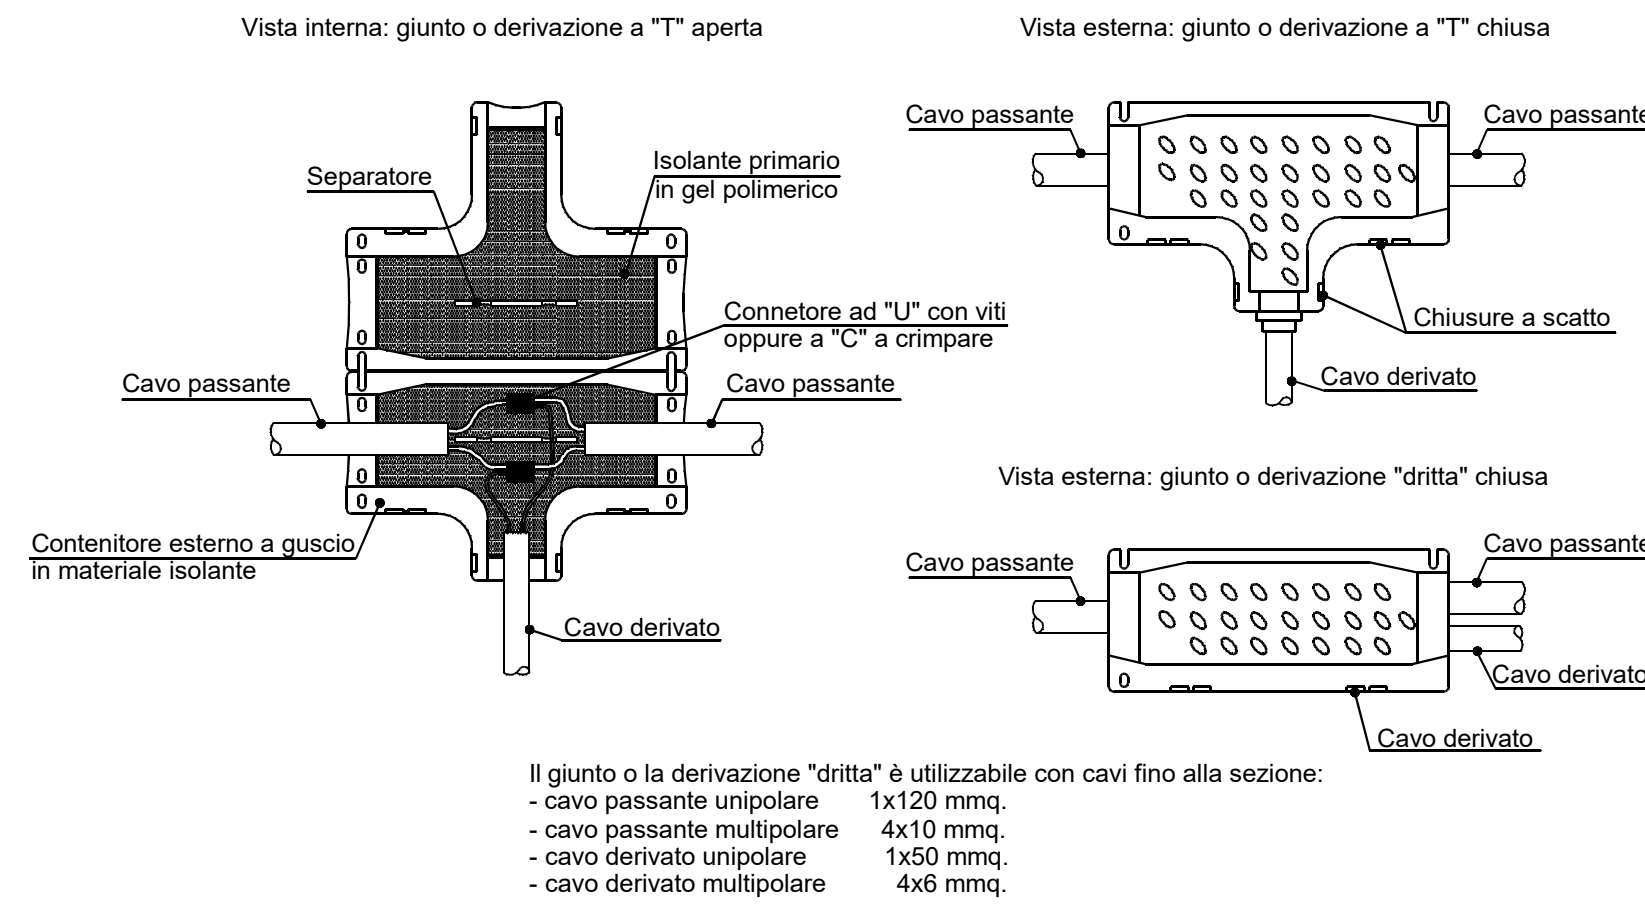


Il giunto o la derivazione "dritta" è utilizzabile con cavi fino alla sezione:
- cavo passante unipolare 1x120 mmq.
- cavo passante multipolare 4x10 mmq.
- cavo derivato unipolare 1x250 mmq.
- cavo derivato multipolare 4x6 mmq.


RETE ILLUMINAZIONE PUBBLICA
SCHEMA PLINTO DI FONDAZIONE PER PALI DI SOSTEGNO
(misure indicative, disegno non in scala)

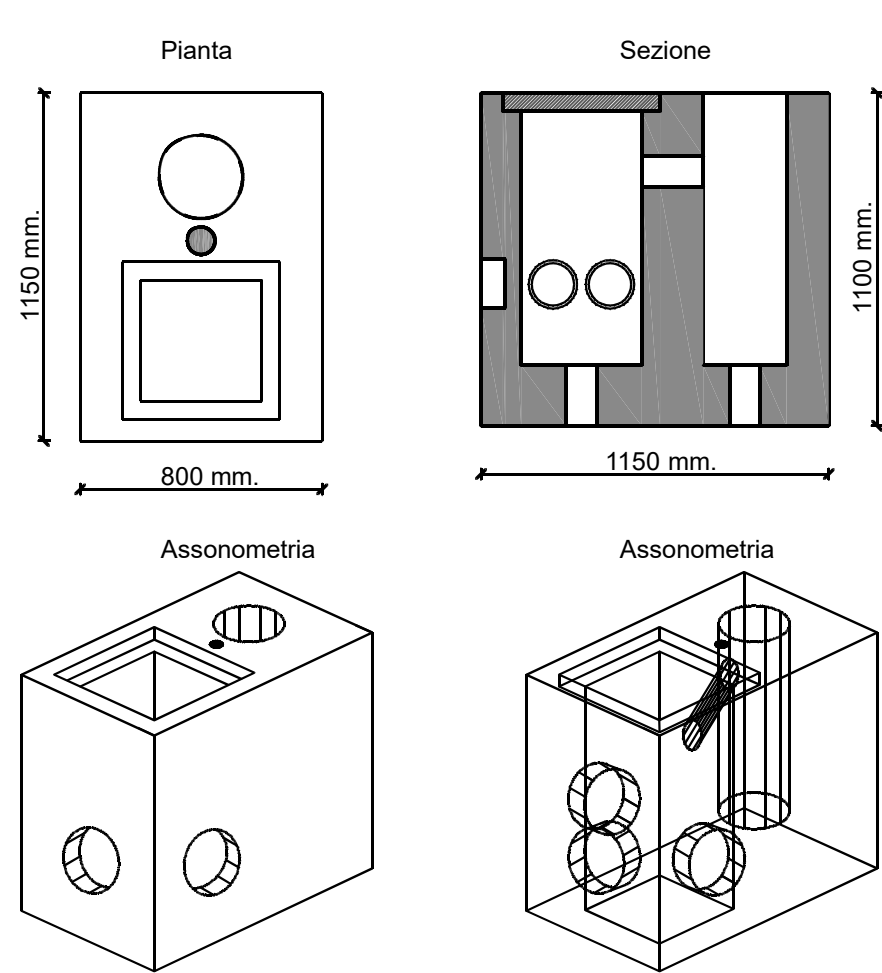


COLLEGAMENTO DIRETTO
(disegno non in scala)

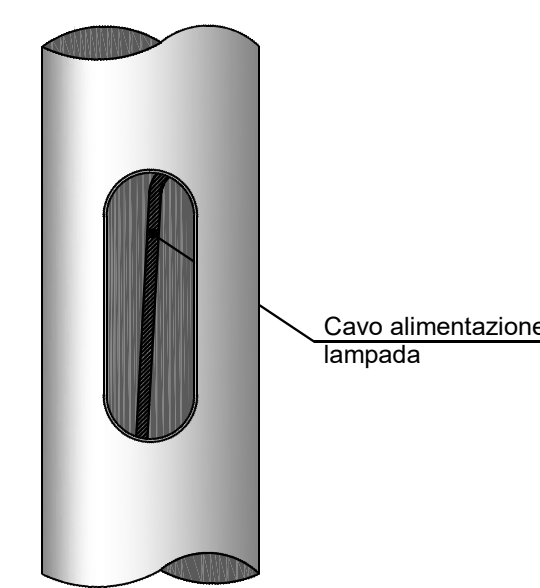


DIMENSIONI ASOLA PER MORSETTERIA
ED ASOLA PER ENTRATA CAVI
(disegno non in scala)

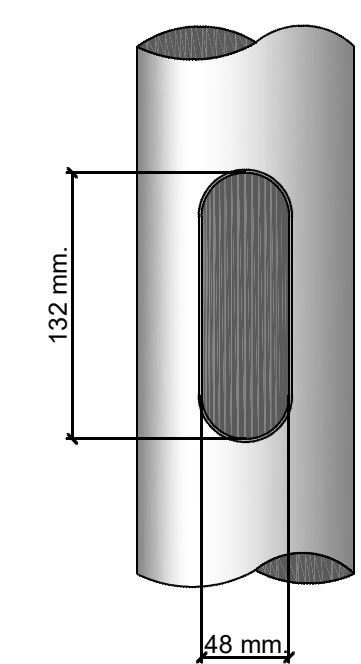


COLLEGAMENTO MORSETTERIA
(disegno non in scala)

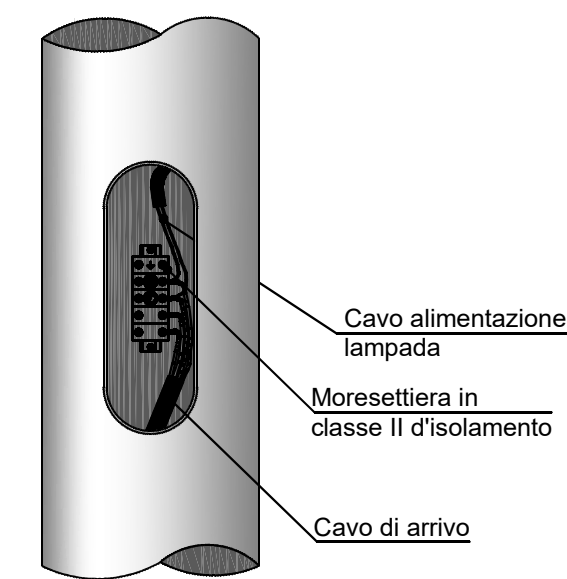


TIPICO MORSETTERIA
(disegno non in scala)

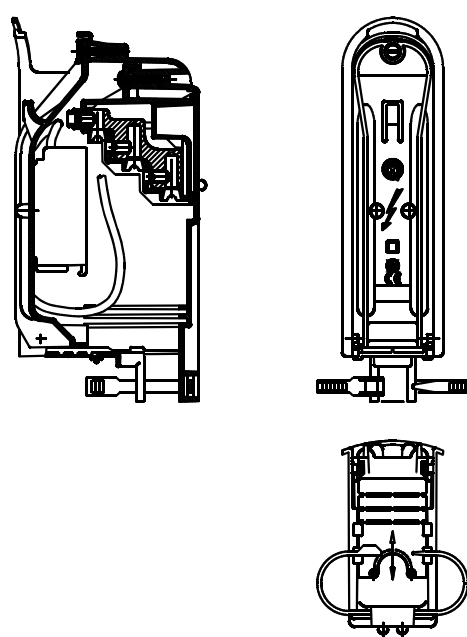


PARTICOLARE POSA TUBO SU MARCIAPIEDE
scala 1:10

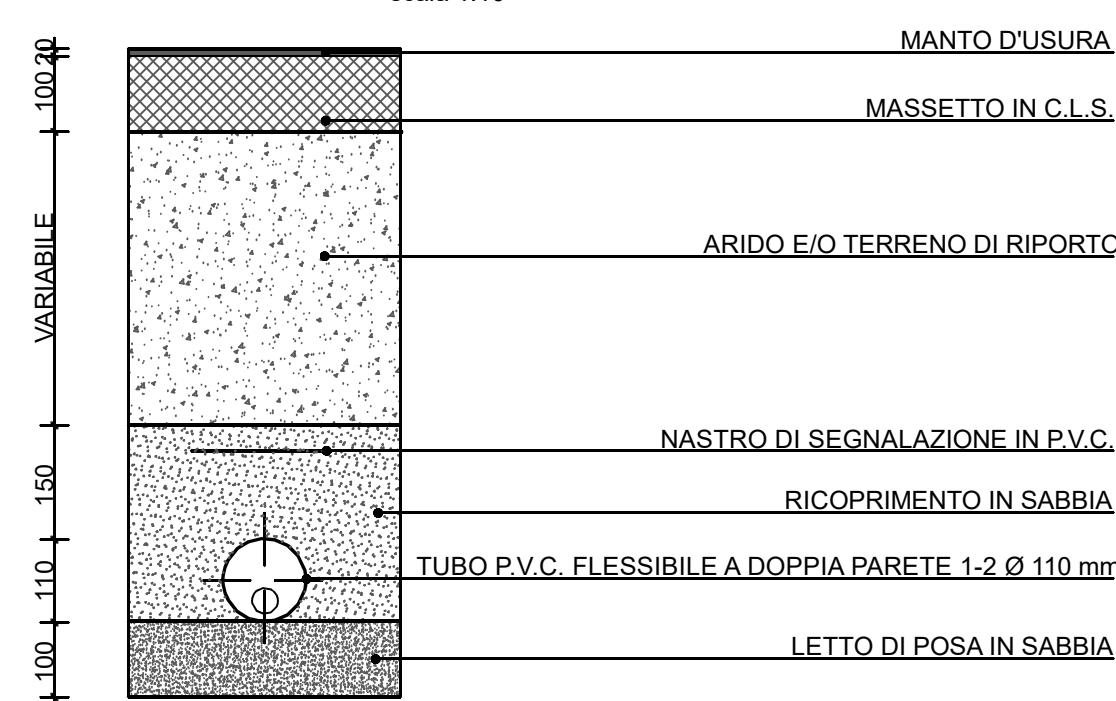

PARTICOLARE POSA TUBO SU SEDE STRADALE
scala 1:10

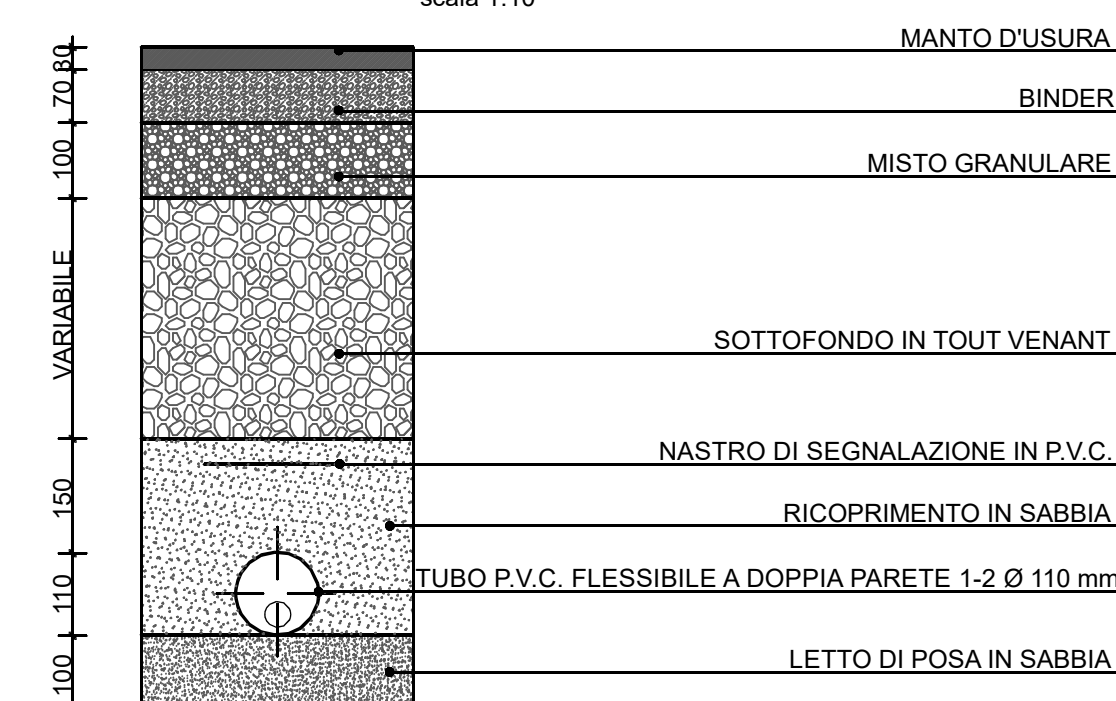

PORTELLA CON COPERCHIO A FILO
(disegno non in scala)

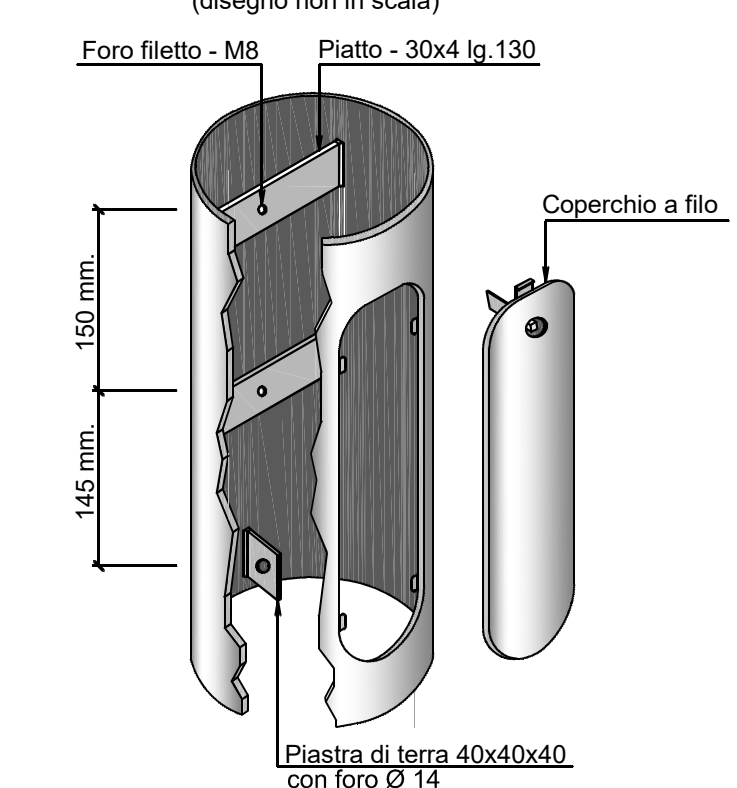


TUBO CORRUGATO PER LINEE ELETTRICHE INTERRATE




NASTRO DI SEGNALAZIONE PER LINEE ELETTRICHE INTERRATE




PARTICOLARE ARMADIO PER ILLUMINAZIONE
(disegno non in scala)

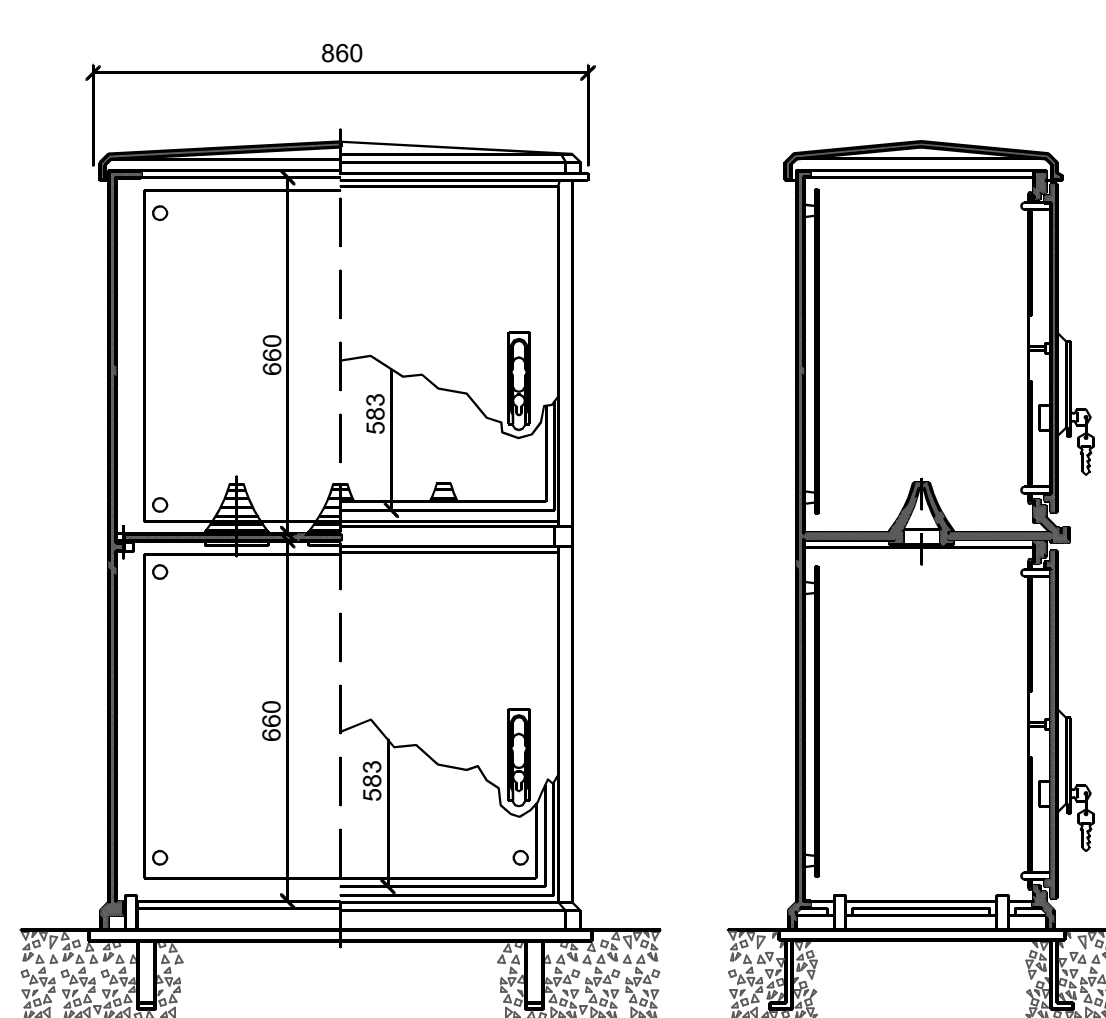


CORDONATE IN CALCESTRUZZO
Scala 1:25

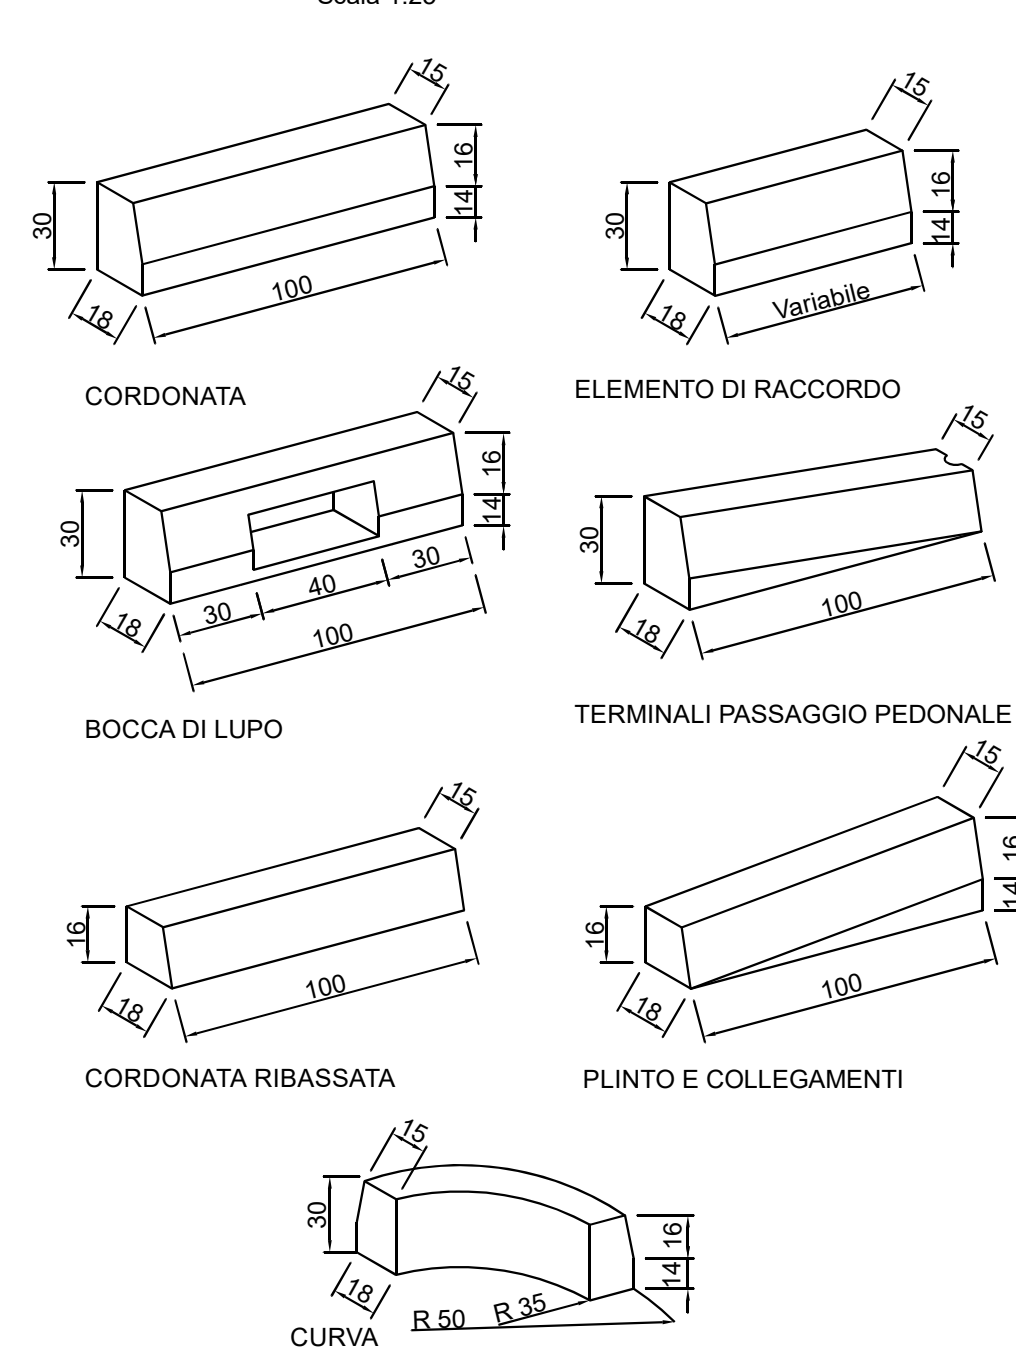


CANALETTA IN CLS CON GRIGLIA IN GHISA
Pianta e sezioni
Scala 1:10

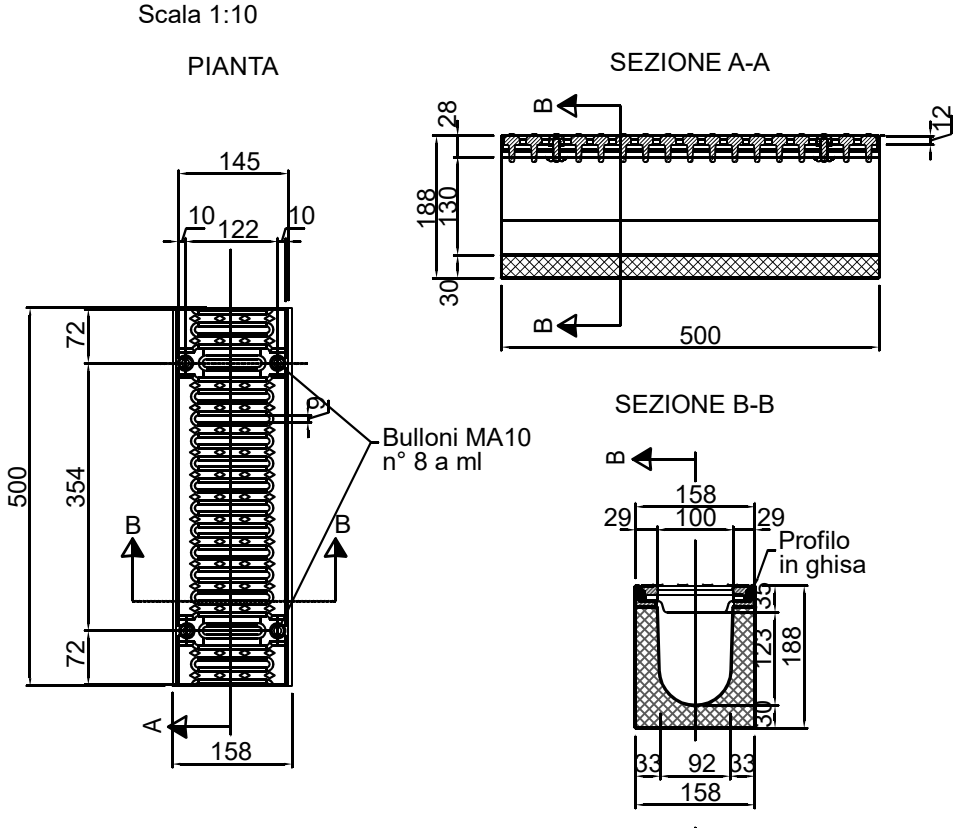


CANALETTA CON COPERTURA A FESSURA
Pianta e sezione
Scala 1:10

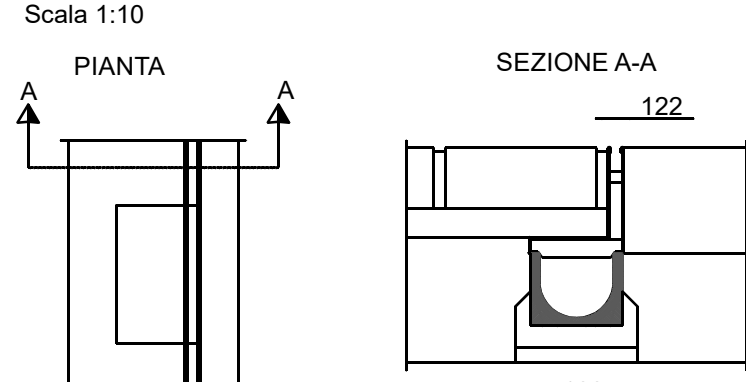


CADITOIA A BOCCA DI LUPO
scala 1:25

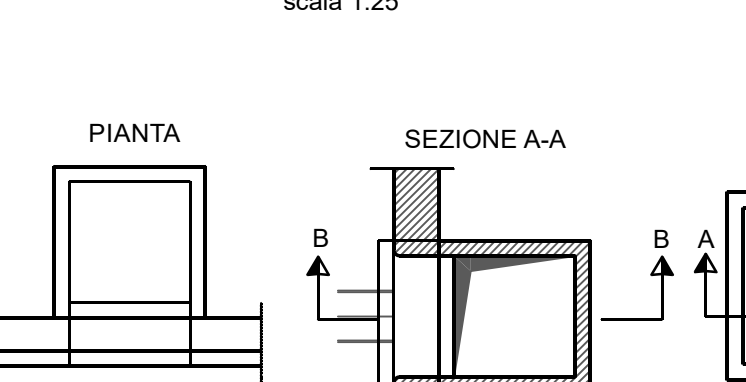

CADITOIA AD ASOLE
scala 1:25

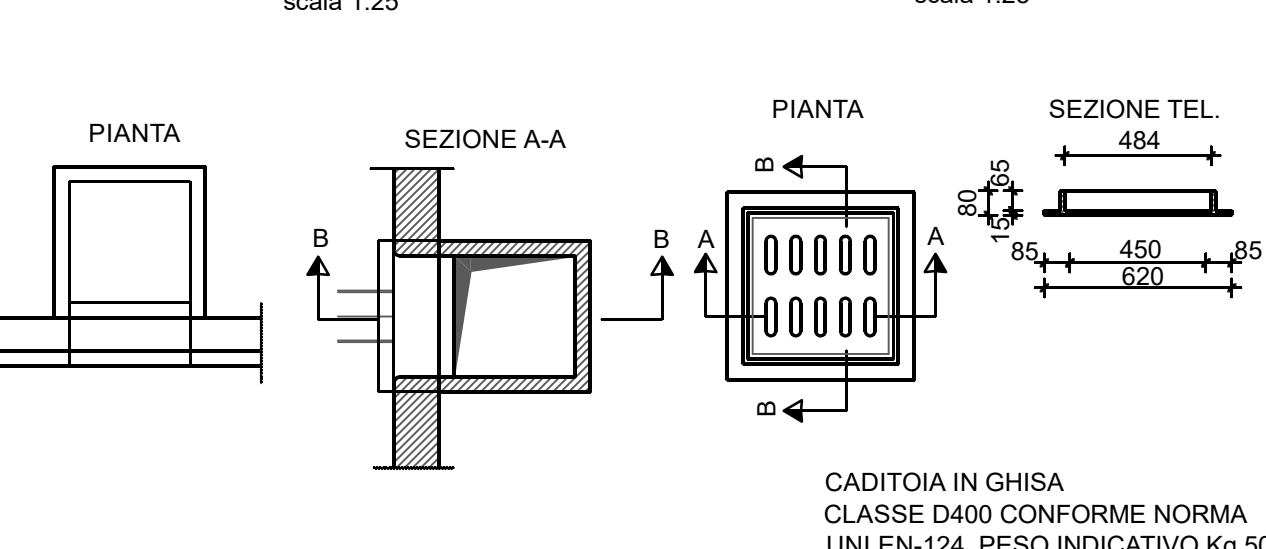

CHIUSINO E TELAIO CIRCOLARE
IN GHISA SFEROIDALE
scala 1:25

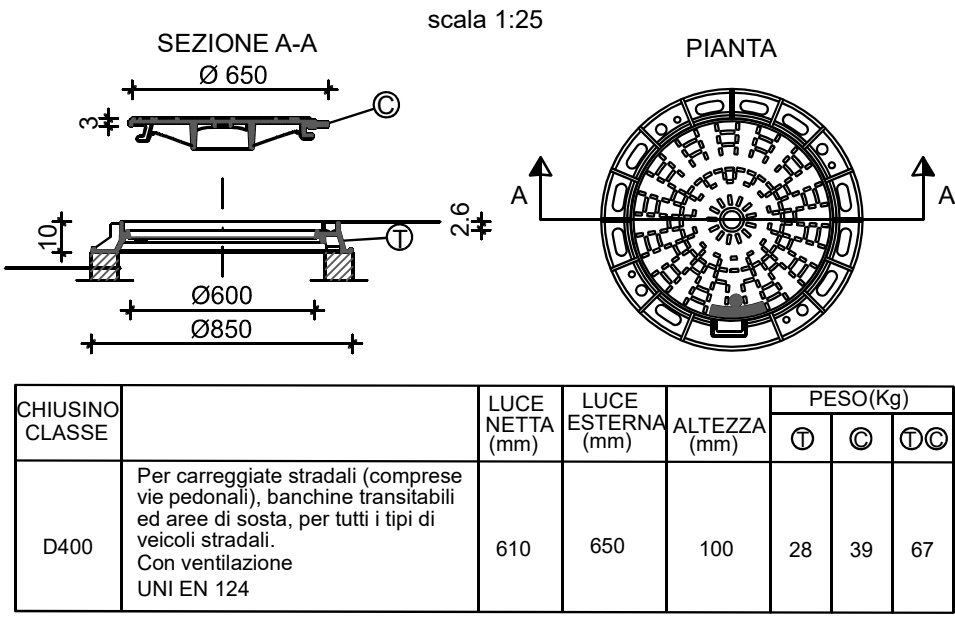

CHIUSINO CLASSE	LUCE NETTA (mm)	LUCE ESTERNA (mm)	ALTEZZA (mm)	PESO (kg)
D400	610	650	100	28 39 67

Per carraigele stradali (comprese le paratoie), termiche (termiche) ed aree di sosta, per tutti i tipi di veicoli stradali. Con ventilazione UNI EN 124