
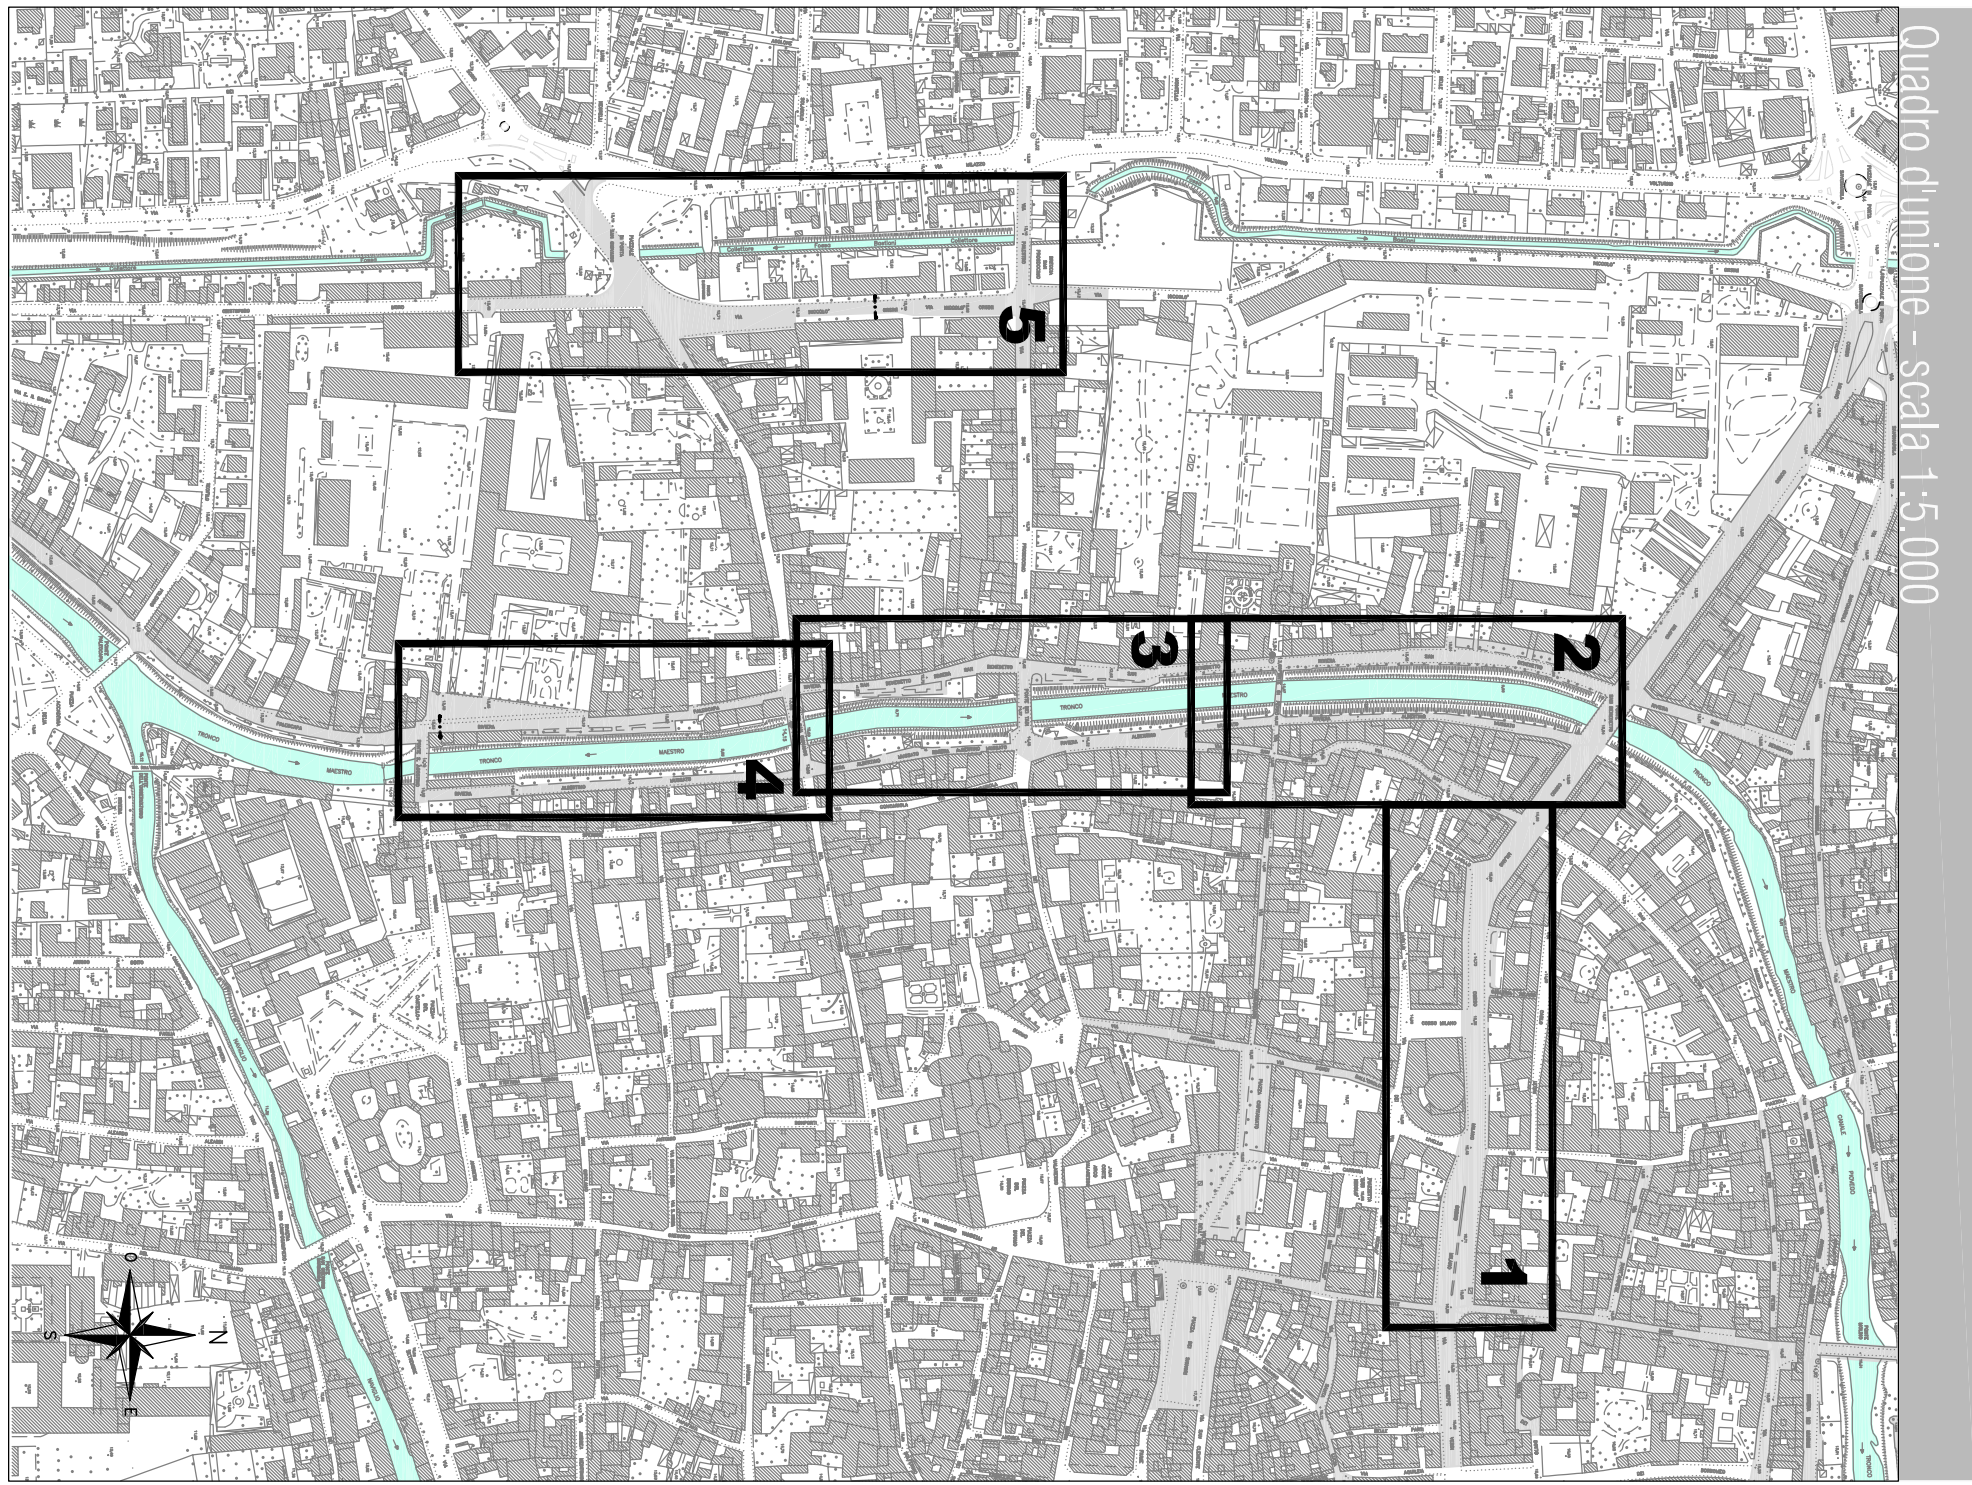
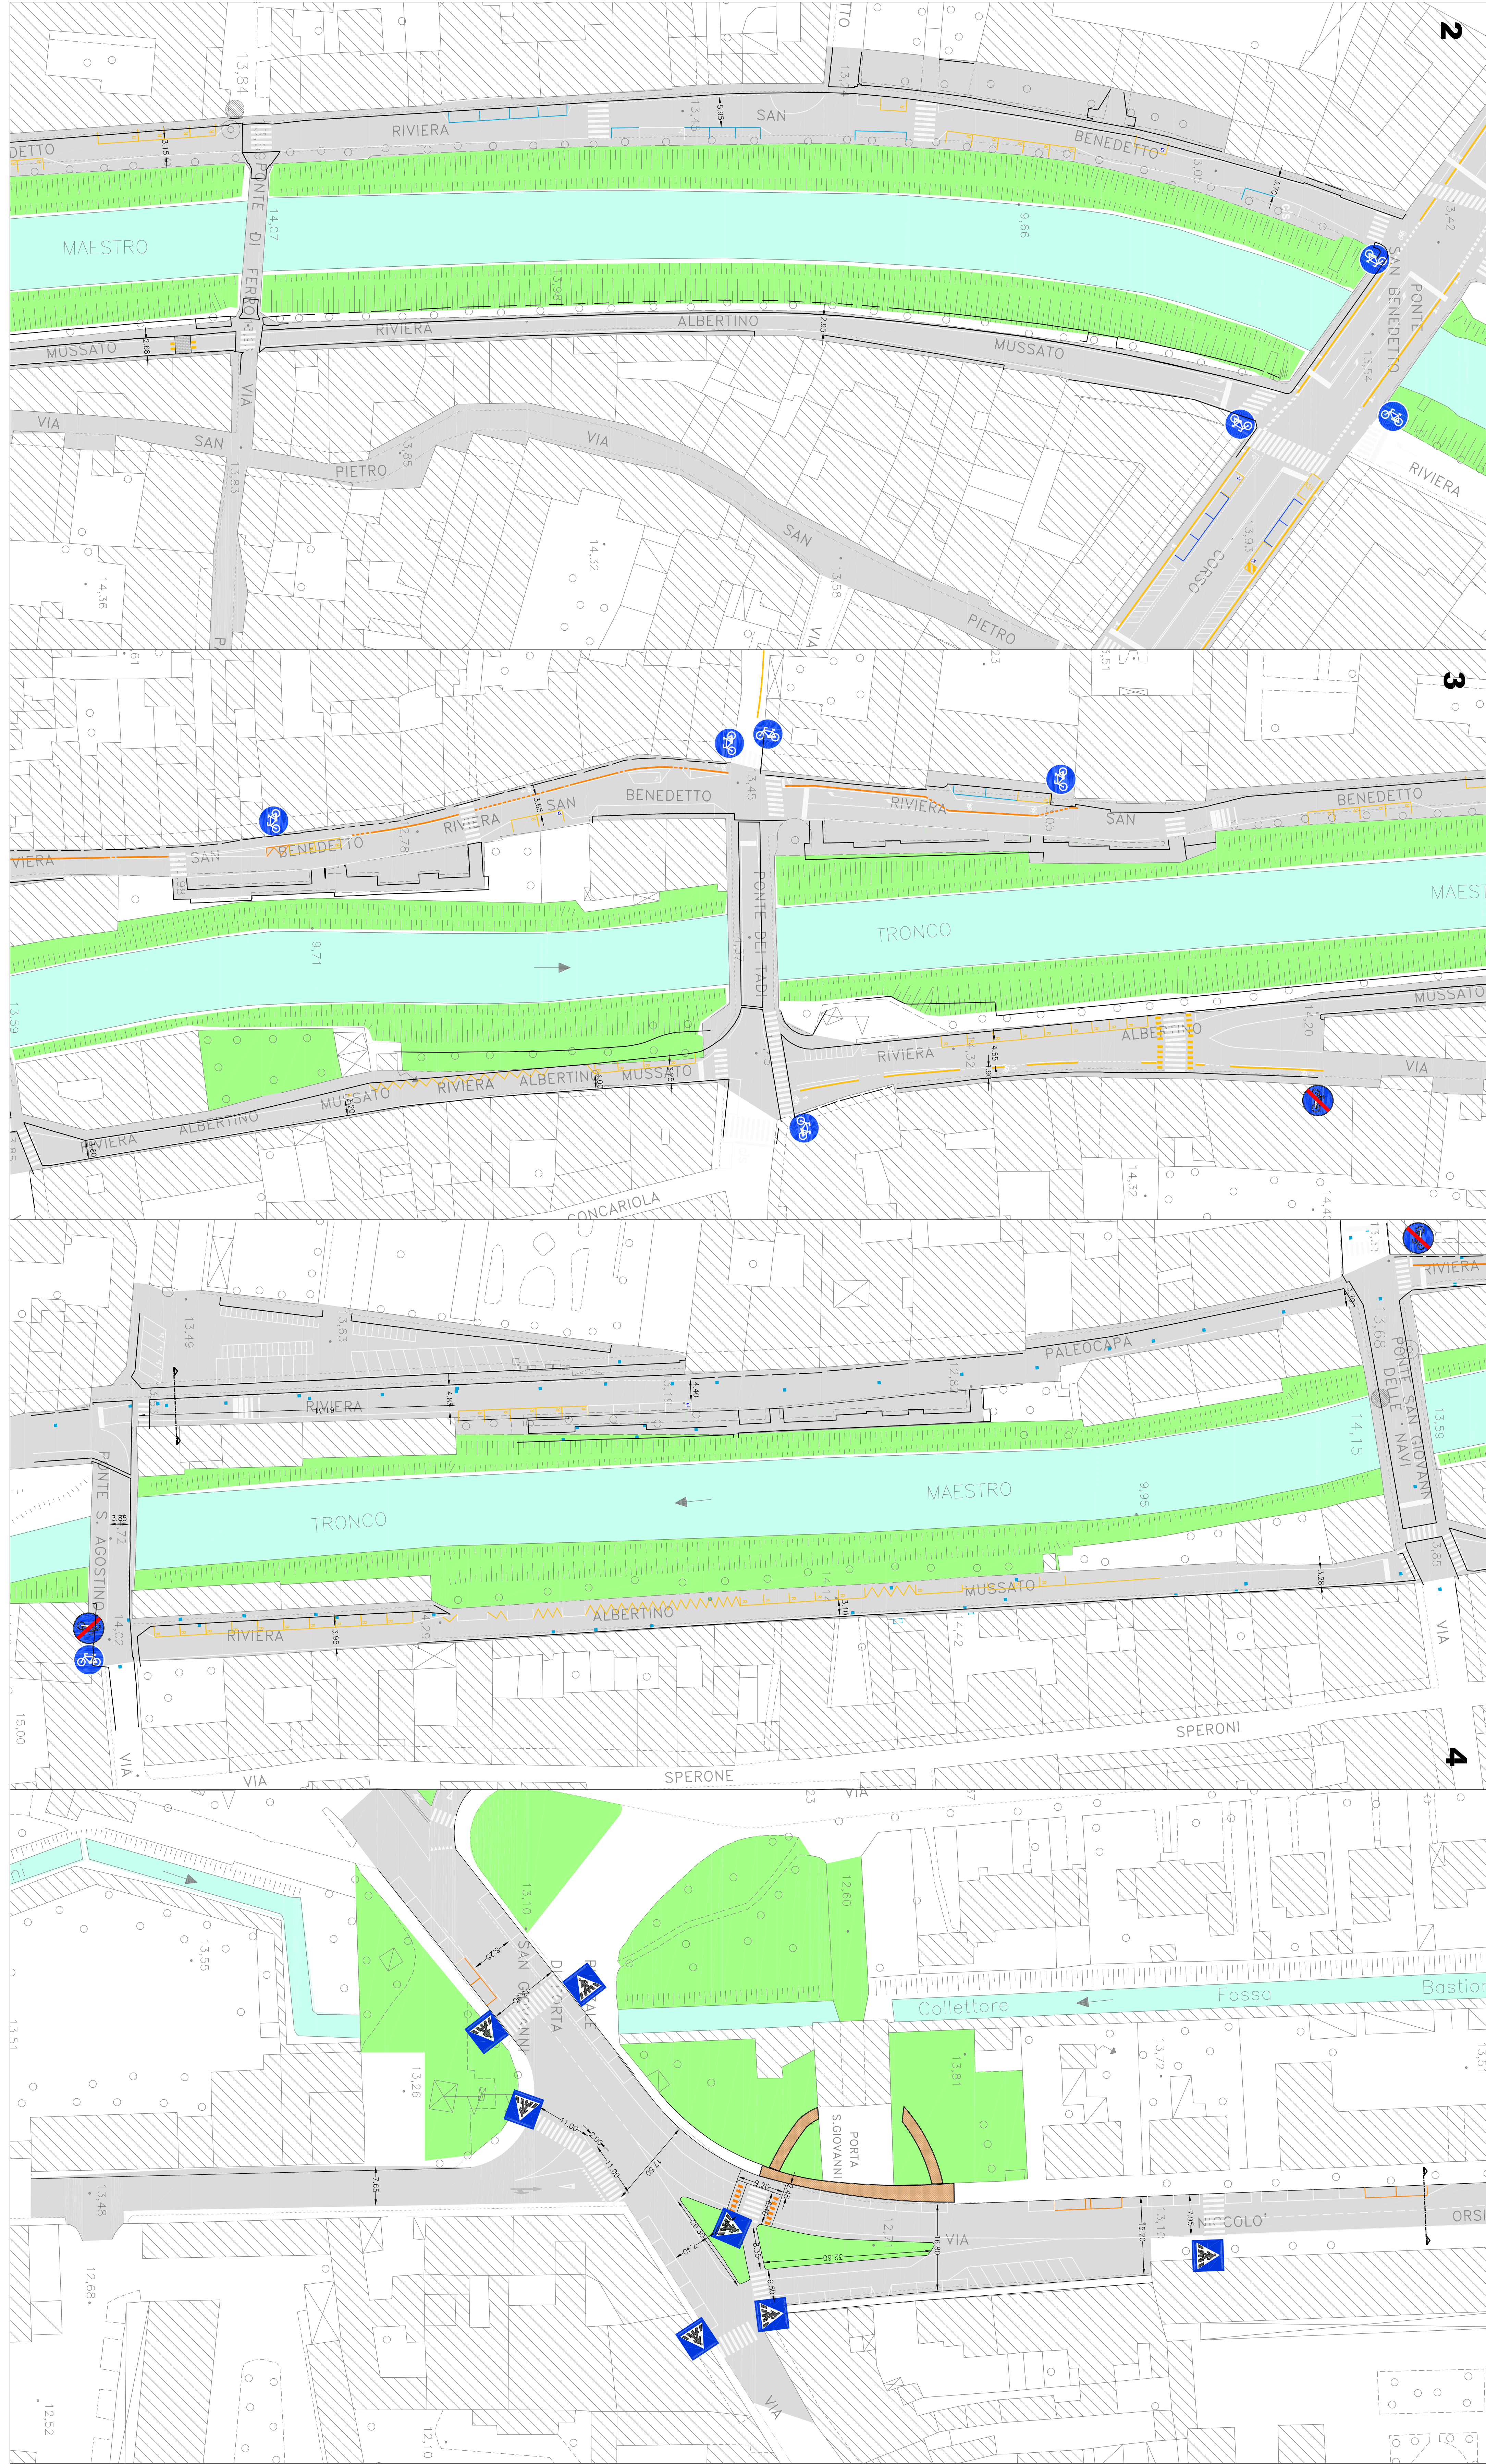


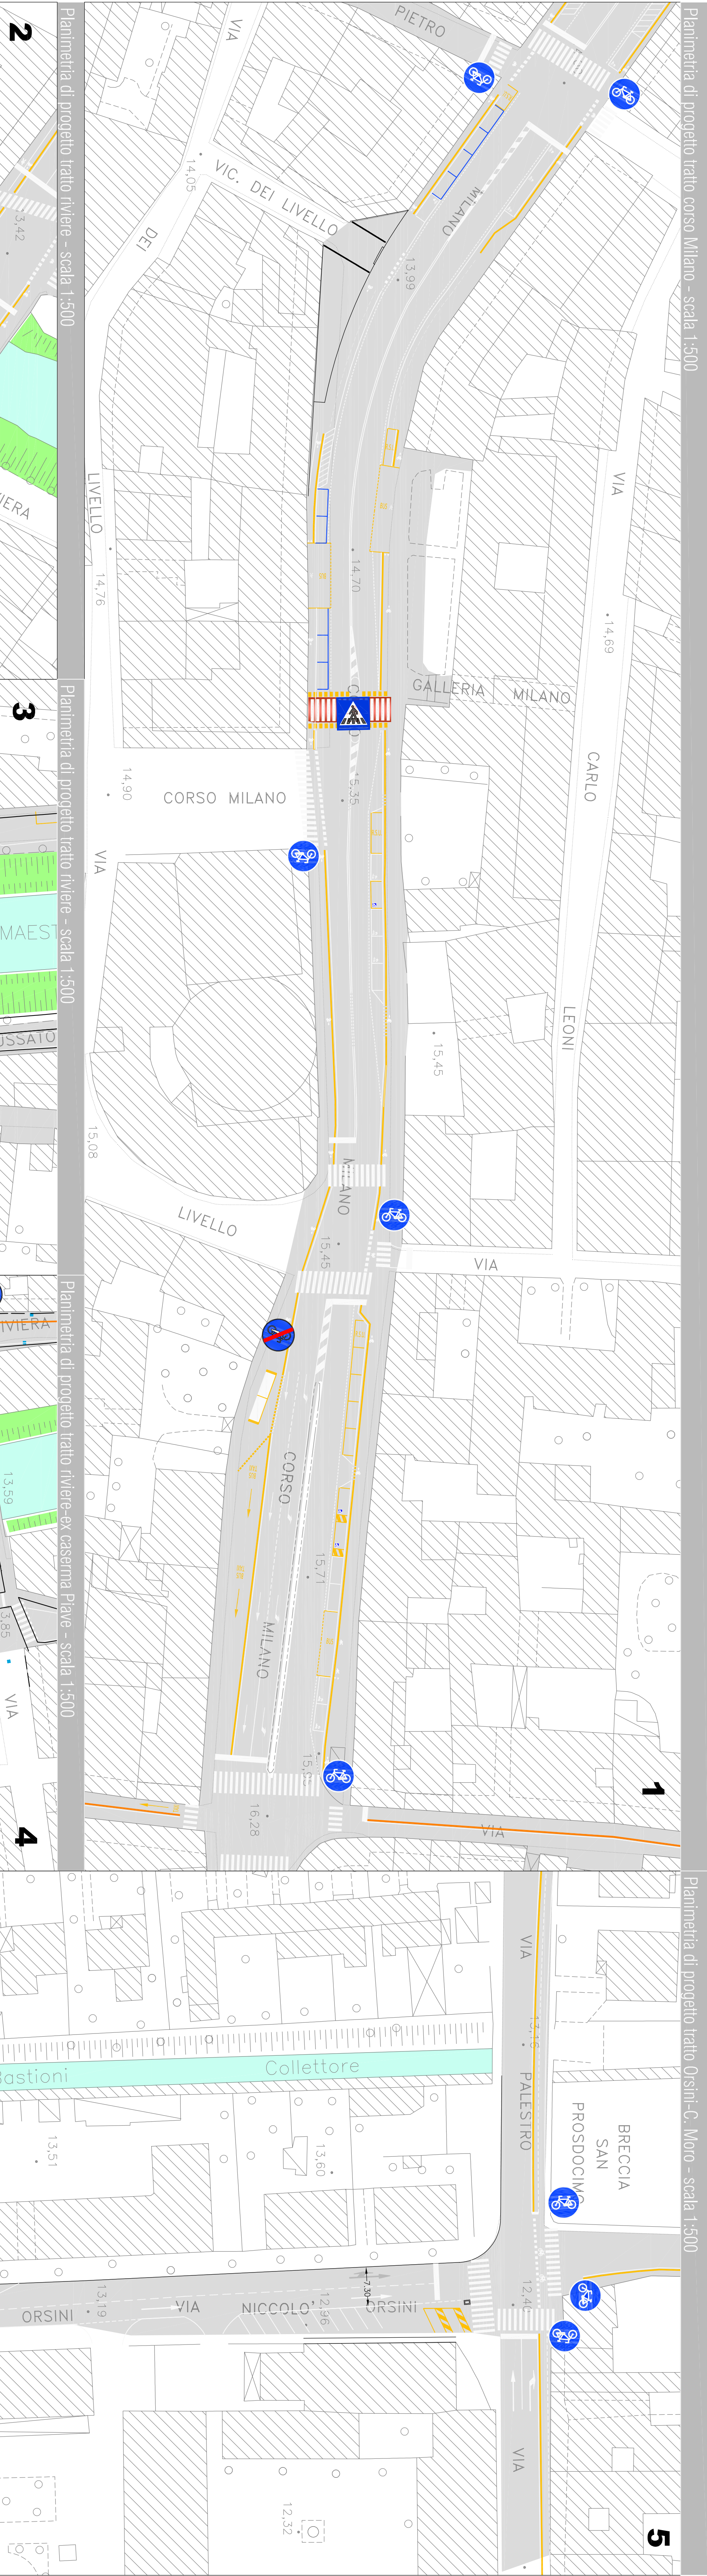

Legenda	
	Fabbriati isolati
	Strada stradale
	Albero verde
Segnaletica verticale	
	DARE PRESELEZIONE
	SENSU VENTO
	DIREZIONE CROCEVIA A DESTRA
	DIREZIONE CROCEVIA A SINISTRA
	PISTA CICLISTICA CONSEGNA AL MASCHERONE
	ATTRAVERSAMENTO PEDONALE
	ATTRAVERSAMENTO CICLABILE
	Segnaletica orizzontale

"IN BICI DALLA STAZIONE ALL'UNIVERSITA'"

Importo complessivo € 682.500,00

PROGETTO ESECUTIVO

Finanziato dall'Unione europea

Minis

COMUNE DI PADOVA

Progettisti

Rip

Capo Servizio

Capo Settore

Elaborato

STATO DI FATTO

PLANIMETRIA SCENALITICA

tratto Riviera - Campus ex Pave

3/2