

Vano	s.utile mq	H locali m	Volume mc	sup. finestrata mq	Rapp. Aeroill. (su fin ≥ 1/8 s.u.)
<b>PIANO INTERRATO</b>					
1 CORRIDOIO	31,33	2,40	75,19	/	/
2 ANTI F	2,8	2,40	6,72	/	/
3 WC F	3,78	2,40	9,07	0,35	≤ 0,47
4 ANTI M	2,24	2,40	5,38	/	/
5 WC M	2,90	2,40	6,96	0,35	≤ 0,36
6 RIPOSTIGLIO	4,90	2,40	11,76	0,35	≤ 0,61
7 DISIMPEGNO	30,30	2,70	81,81	/	/
8 LOCALE	25,50	2,24	57,12	/	/
9 DISIMPEGNO	30,70	2,33	71,53	/	/
10 CAMERINO	8,00	2,85	22,80	/	/
11 CAMERINO	8,60	2,90	24,94	/	/
12 CAMERINO	8,85	2,47	21,86	/	/
13 CAMERINO	6,60	2,47	16,30	/	/
14 CAMERINO	6,94	2,64	18,29	/	/
15 CAMERINO	5,60	2,50	14,00	/	/
<b>TOTALE</b>	<b>179,04</b>		<b>443,73</b>		







Vano	s.utile mq	H locali m	Volume mc	sup. finestrata mq	Rapp. Aeroill. (su fin ≥ 1/8 s.u.)
<b>PIANO TERRA</b>					
1 INGRESSO	9,15	2,95	26,99	2,31	≥ 1,14
2 INGRESSO HD	2,28	2,70	6,16	1,89	≥ 0,29
3 BOUTEQUIN	2,90	2,75	7,98	1,44	≥ 0,36
4 INGRESSO PRINCIPALE	16,14	3,04	49,07	7,92	≥ 2,02
5 ATRIO	75,75	2,82	213,62	15,18	≥ 9,47
6 ATRIO	18,28	2,45	44,79	/	/
7 CORRIDOIO centrale	87,50	2,56	224,00	/	/
8 CORRIDOIO SUD	36,05	2,84	102,87	2,12	≥ 4,76
9 CORRIDOIO N-O	40,86	2,65	108,28	/	/
10 SALA CINEMA	434,00	9,58	4159,17	/	/
11 LOC. TECNICO	14,16	2,30	32,57	/	/
12 ANTI	2,20	2,40	5,28	/	/
13 WC	2,00	2,40	4,80	/	/
14 ANTI	2,10	2,40	5,04	/	/
15 WC	2,00	2,40	4,80	0,42	≥ 0,25
16 WC	1,90	2,40	4,56	0,42	≥ 0,24
17 DISIMPEGNO	6,20	2,40	14,88	2,47	≥ 0,78
18 PALCO	121,00	8,60	1040,60	/	/
19 WC HD	7,15	2,40	17,16	0,78	≥ 0,89
20 WC	2,10	2,40	5,04	0,40	≥ 0,26
21 ANTI	2,80	2,40	6,72	1,10	≥ 0,35
22 ANTI	2,30	2,30	5,29	0,50	≥ 0,29
23 WC	2,20	2,00	4,40	/	/
24 INGRESSO U.S. NORD	2,90	2,55	7,40	4,50	≥ 0,36
25 PORTICO	23,50	2,55	59,93	/	/
26 PORTICO	18,60	3,65	67,89	/	/
27 PORTICO	8,60	2,97	25,54	/	/
<b>TOTALE</b>	<b>946,62</b>		<b>6259,80</b>		

Vano	s.utile mq	H locali m	Volume mc	sup. finestrata mq	Rapp. Aeroill. (su fin ≥ 1/8 s.u.)
<b>PIANO PRIMO</b>					
1 DISIMPEGNO	12,10	2,70	32,67	/	/
2 ANTI HD	2,62	2,70	7,07	1,60	≥ 0,33
3 WC HD	3,98	2,70	10,75	1,60	≥ 0,50
4 ANTI	4,50	2,70	12,15	/	/
5 WC	1,95	2,70	5,27	/	/
6 WC	3,65	2,70	9,86	2,88	≥ 0,46
7 SALA CINEMA DONATELLO	116,00	2,84	329,83	7,68	≥ 14,50
8 CABINA PROIEZIONE	19,00	2,30	43,70	/	/
9 PARTE GALLERIA PETRARCA	/	/	/	/	/
10 DISIMPEGNO SCALE	6,50	4,75	30,88	/	/
11 DISIMPEGNO GALLERIA	23,00	2,60	59,80	5,41	≥ 2,88
12 ANTI	1,20	2,60	3,12	/	/
13 WC	1,30	2,60	3,38	/	/
14 WC	1,27	2,60	3,30	1,32	≥ 0,16
15 VANO SCALE	15,00	/	/	/	/
16 CAMERINO	2,30	2,40	5,52	0,96	≥ 0,29
17 CAMERINO	2,40	2,40	5,76	0,96	≥ 0,30
18 RIPOSTIGLIO	7,50	2,40	18,00	1,20	≥ 0,94
19 VANO SCALE	13,68	/	/	/	/
20 DISIMPEGNO GALLERIA	21,75	2,60	56,55	/	/
21 ANTI	2,90	2,60	7,54	/	/
22 WC	1,90	2,60	4,94	0,54	≥ 0,24
23 WC	1,65	2,60	4,29	0,54	≥ 0,21
24 ANTI	2,00	2,60	5,20	0,54	≥ 0,25
25 DISIMPEGNO SCALE	6,20	4,75	29,45	/	/
<b>TOTALE</b>	<b>274,35</b>		<b>689,01</b>		

Vano	s.utile mq	H locali m	Volume mc	sup. finestrata mq	Rapp. Aeroill. (su fin ≥ 1/8 s.u.)
<b>PIANO PRIMO REALIZZATO</b>					
1 GALLERIA	276,10	/	/	/	/
2 ANTI	2,40	2,40	5,76	/	/
3 CABINA	12,30	2,40	29,52	/	/
4 CAMERINO	2,30	2,40	5,52	0,96	≥ 0,29
5 CAMERINO	3,30	2,40	7,92	0,96	≥ 0,41
<b>TOTALE</b>	<b>296,40</b>		<b>48,72</b>		

Vano	s.utile mq	H locali m	Volume mc	sup. finestrata mq	Rapp. Aeroill. (su fin ≥ 1/8 s.u.)
<b>PIANO SECONDO</b>					
1 DISIMPEGNO	12,20	2,50	30,50	/	/
2 ANTI HD	2,70	2,50	6,75	1,60	≥ 0,34
3 WC HD	3,98	2,50	9,95	1,60	≥ 0,50
4 ANTI	4,50	2,50	11,25	/	/
5 WC	1,95	2,50	4,88	/	/
6 WC	3,65	2,50	9,13	2,88	≥ 0,46
7 SALA CINEMA GIOTTO	128,50	2,90	372,65	7,68	/
8 INGRESSO SERVIZIO	7,50	2,40	18,00	0,45	/
9 WC	2,20	2,40	5,28	0,45	≥ 0,28
10 CABINA	12,60	2,78	35,03	1,35	≥ 1,58
11 CABINA PROIEZIONE	16,10	2,78	44,76	2,24	≥ 2,01
12 CABINA	12,40	2,78	34,47	2,16	≥ 1,55
13 LOCALE	11,80	2,10	24,78	0,90	≥ 1,48
14 TERRAZZO	15,50	/	/	/	/
<b>TOTALE</b>	<b>235,58</b>		<b>607,42</b>		

Vano	s.utile mq	H locali m	Volume mc	sup. finestrata mq	Rapp. Aeroill. (su fin ≥ 1/8 s.u.)
<b>PIANO SECONDO</b>					
1 DISIMPEGNO	12,20	2,50	30,50	/	/
2 ANTI HD	2,70	2,50	6,75	1,60	≥ 0,34
3 WC HD	3,98	2,50	9,95	1,60	≥ 0,50
4 ANTI	4,50	2,50	11,25	/	/
5 WC	1,95	2,50	4,88	/	/
6 WC	3,65	2,50	9,13	2,88	≥ 0,46
7 SALA CINEMA GIOTTO	128,50	2,90	372,65	7,68	/
8 INGRESSO SERVIZIO	7,50	2,40	18,00	0,45	/
9 WC	2,20	2,40	5,28	0,45	≥ 0,28
10 CABINA	12,60	2,78	35,03	1,35	≥ 1,58
11 CABINA PROIEZIONE	16,10	2,78	44,76	2,24	≥ 2,01
12 CABINA	12,40	2,78	34,47	2,16	≥ 1,55
13 LOCALE	11,80	2,10	24,78	0,90	≥ 1,48
14 TERRAZZO	15,50	/	/	/	/
<b>TOTALE</b>	<b>235,58</b>		<b>607,42</b>		

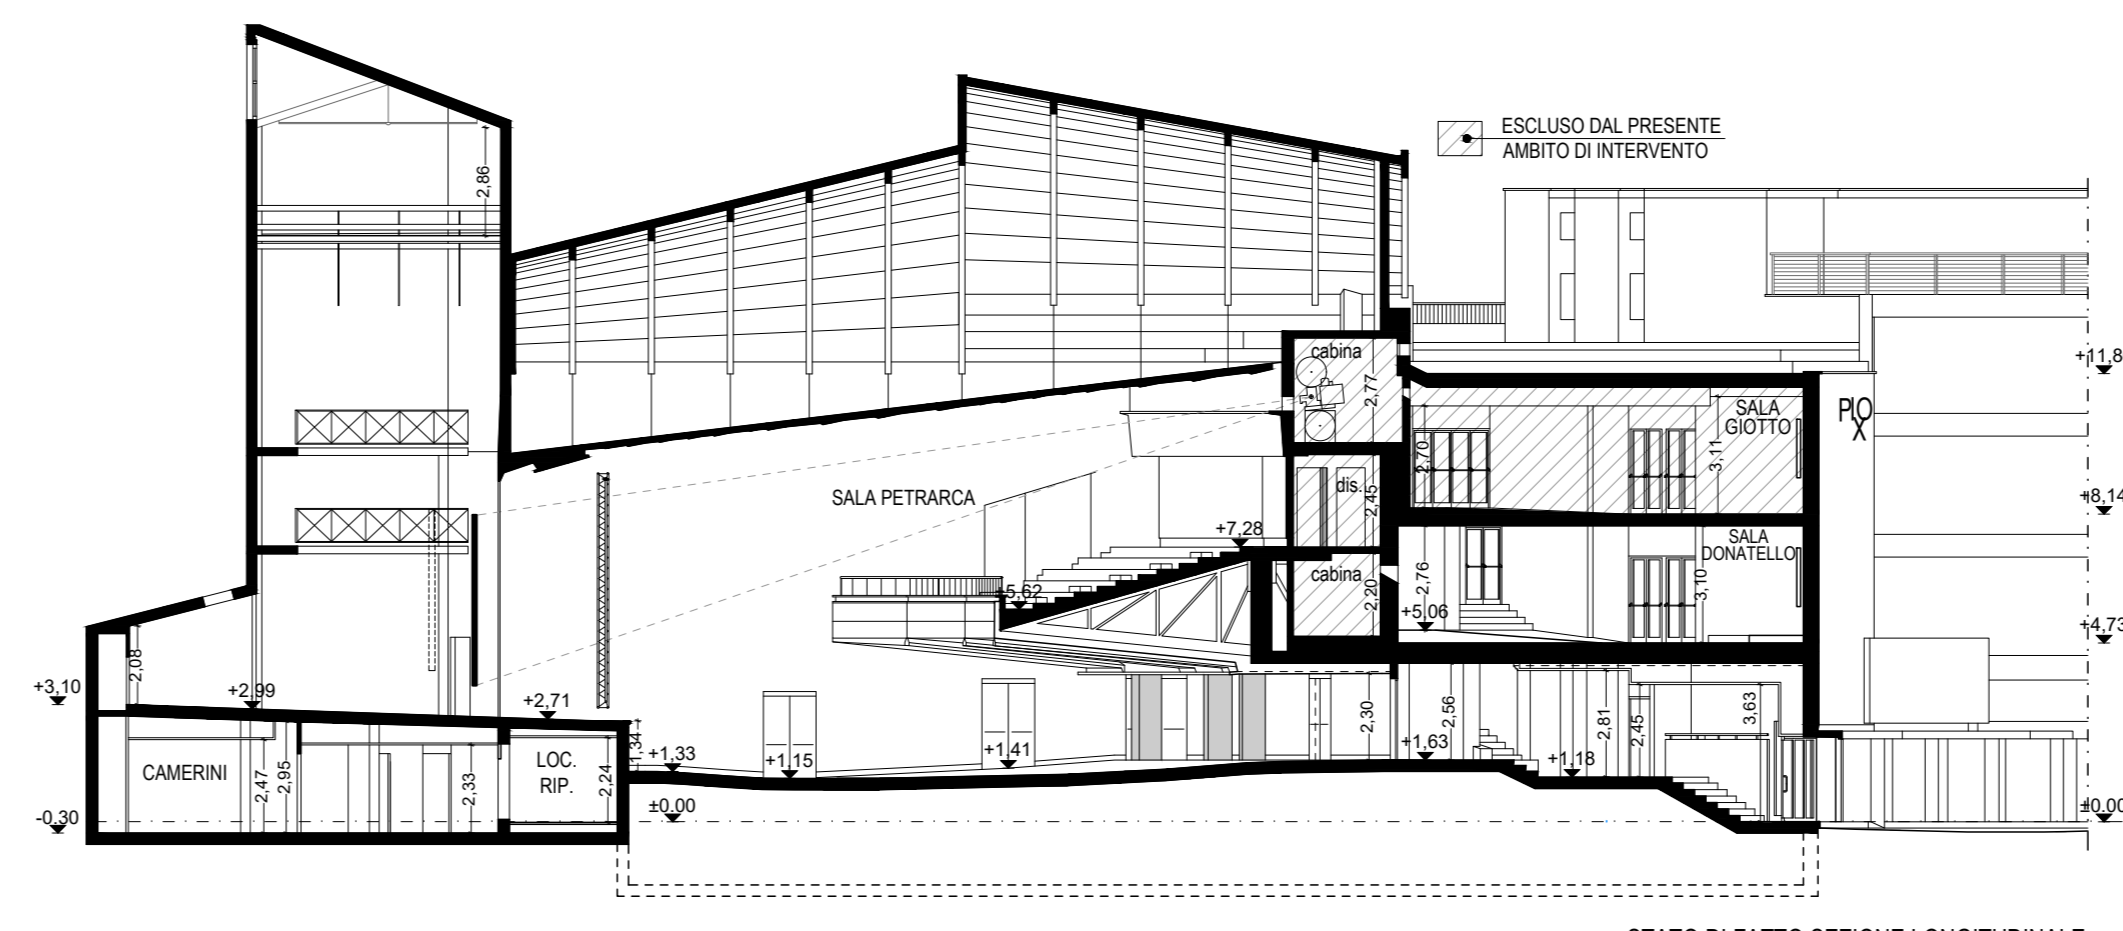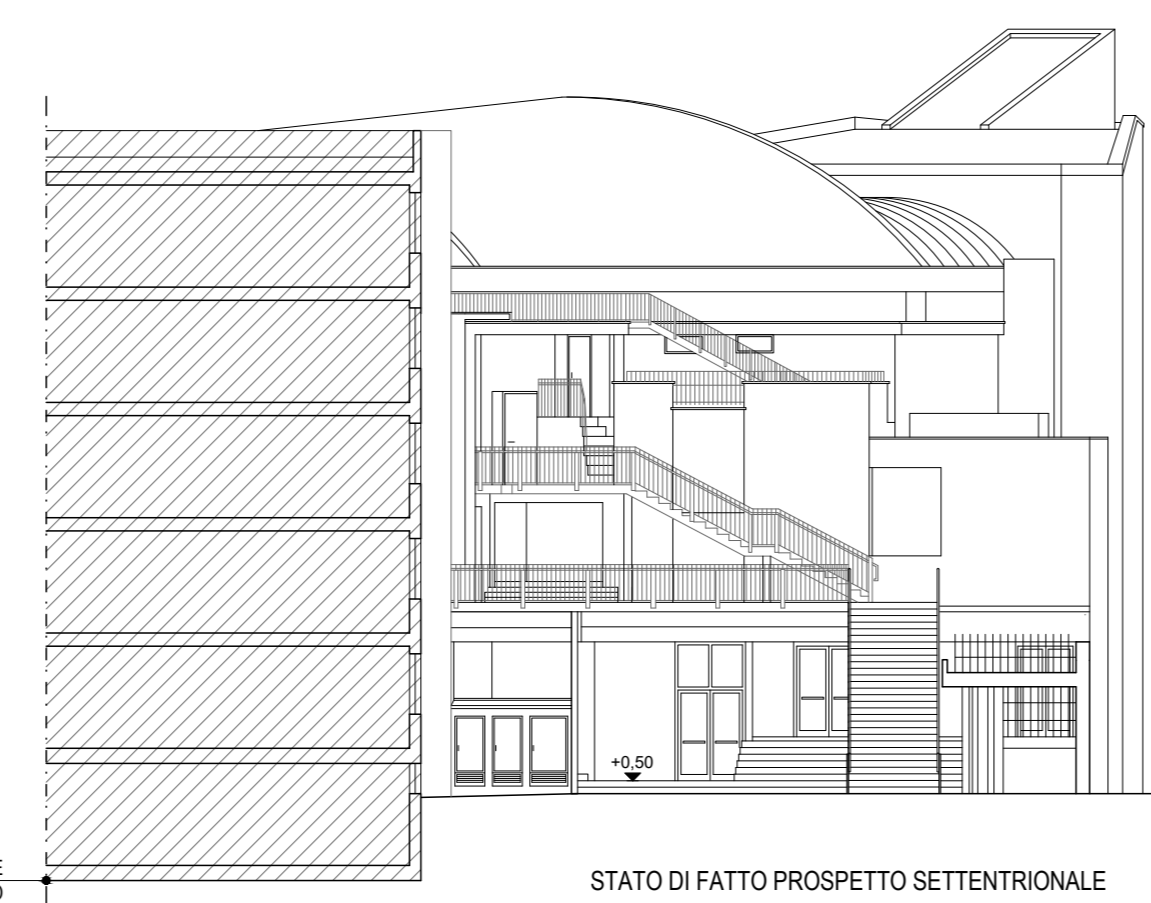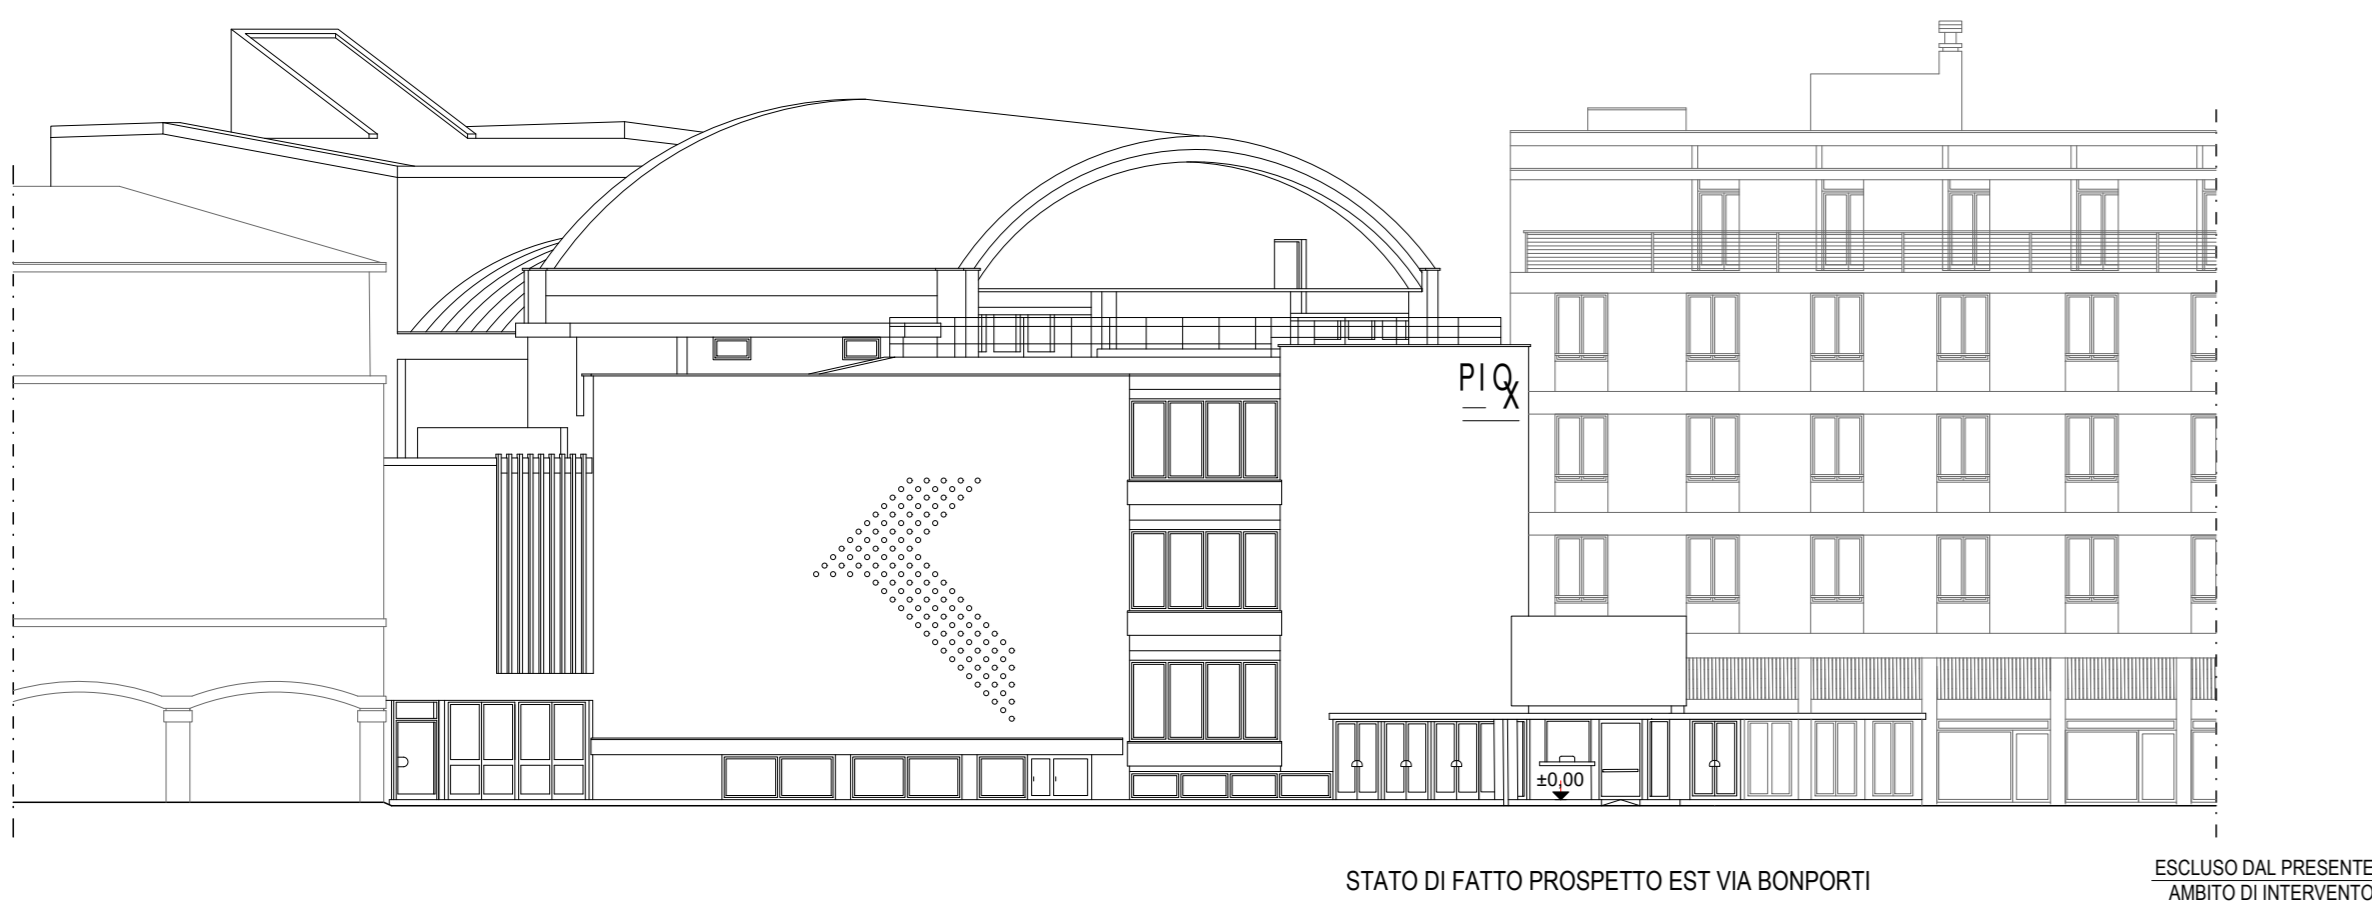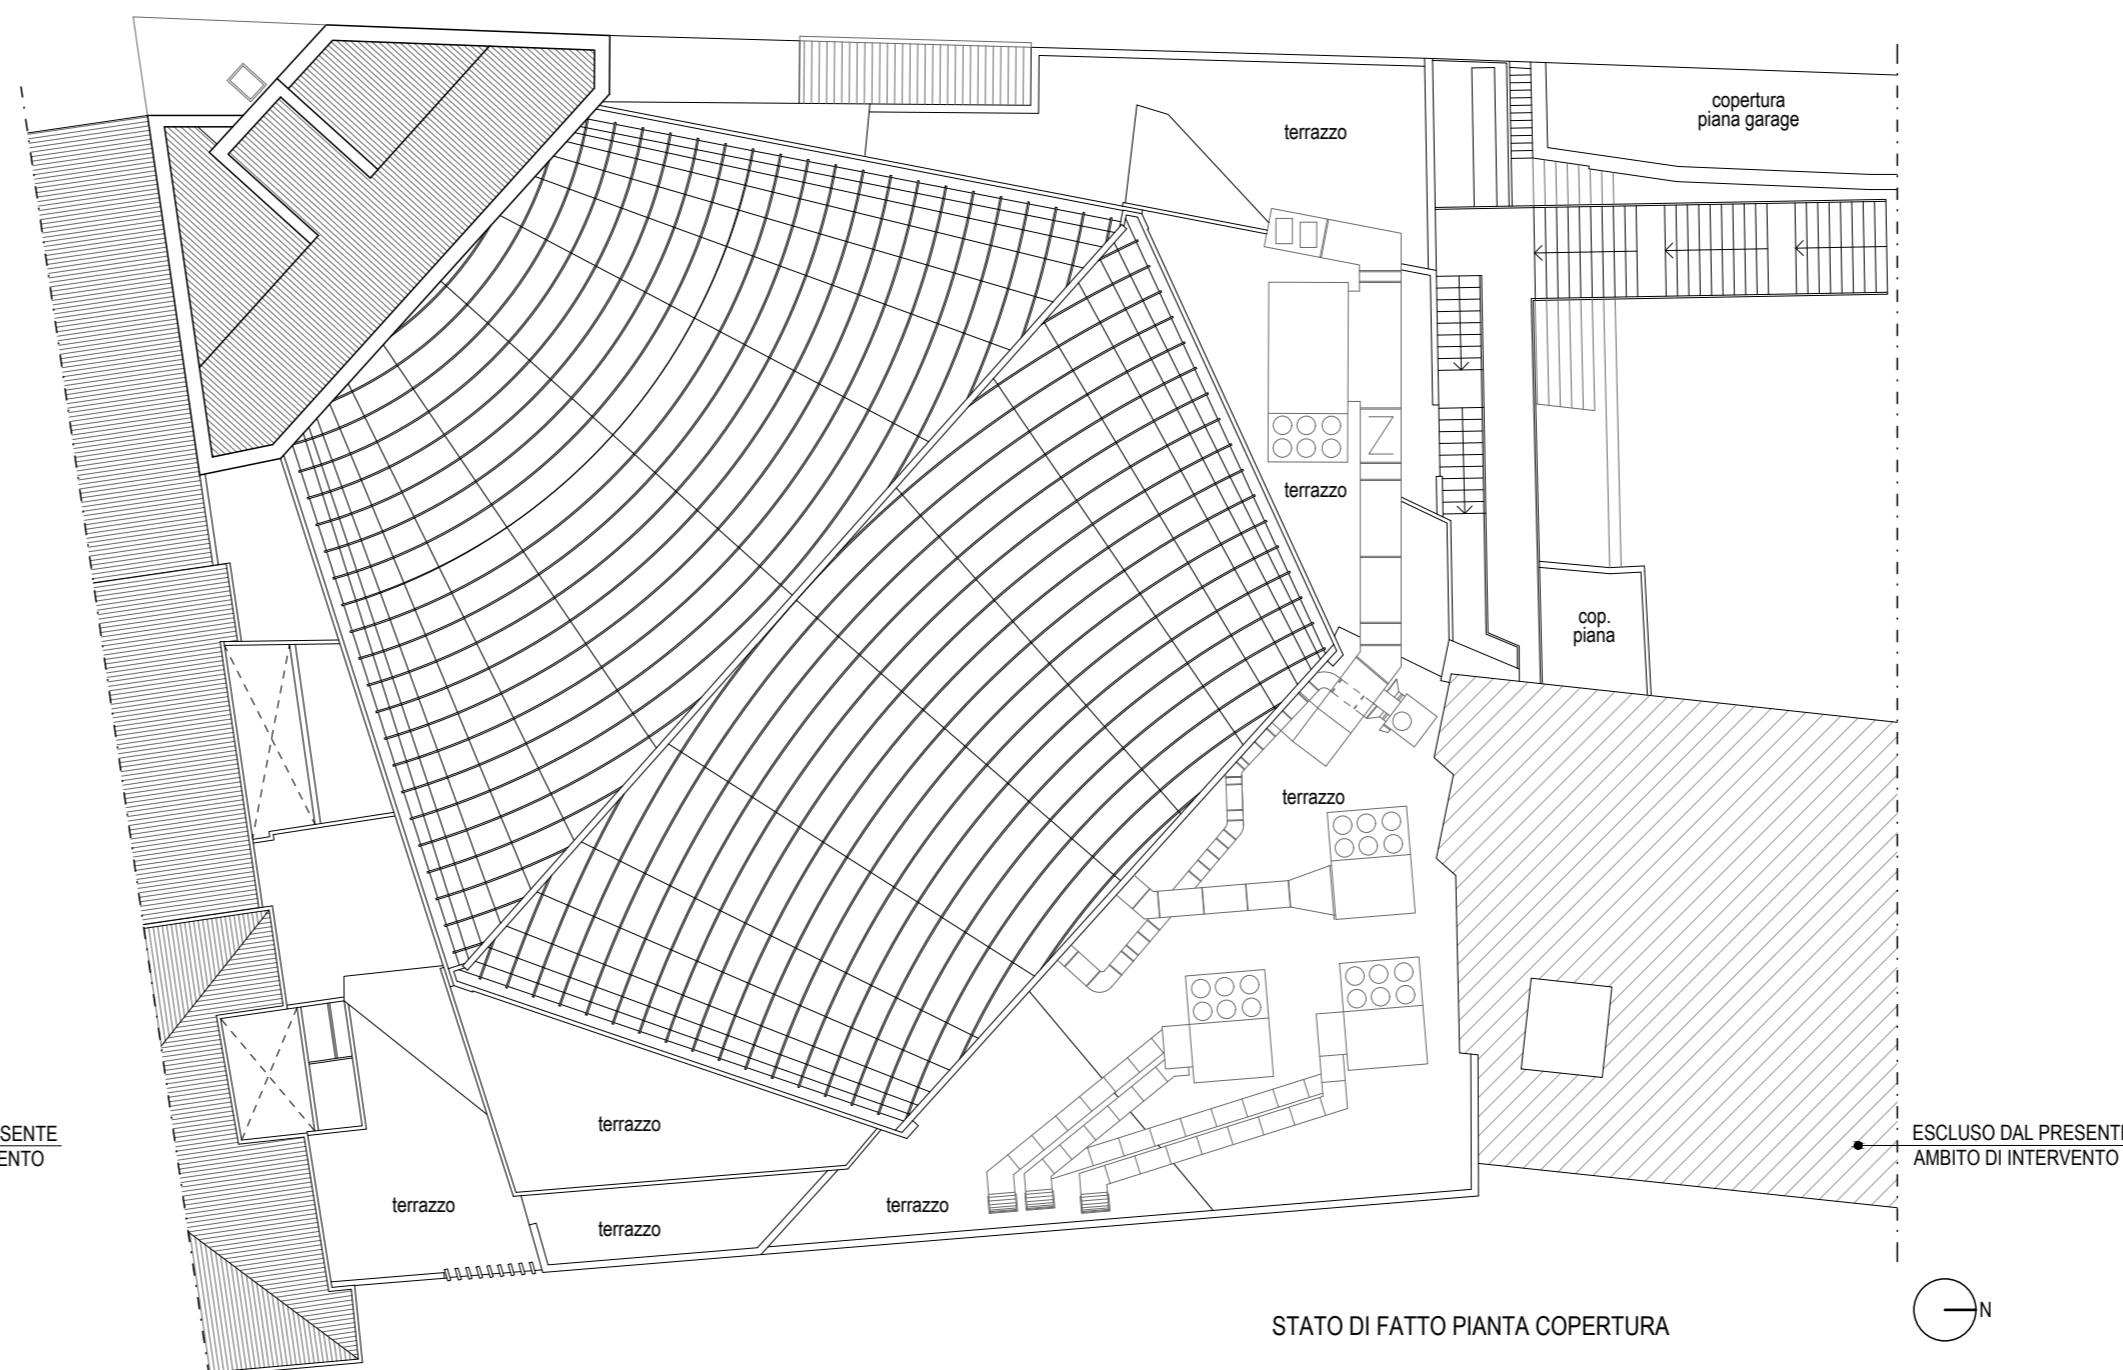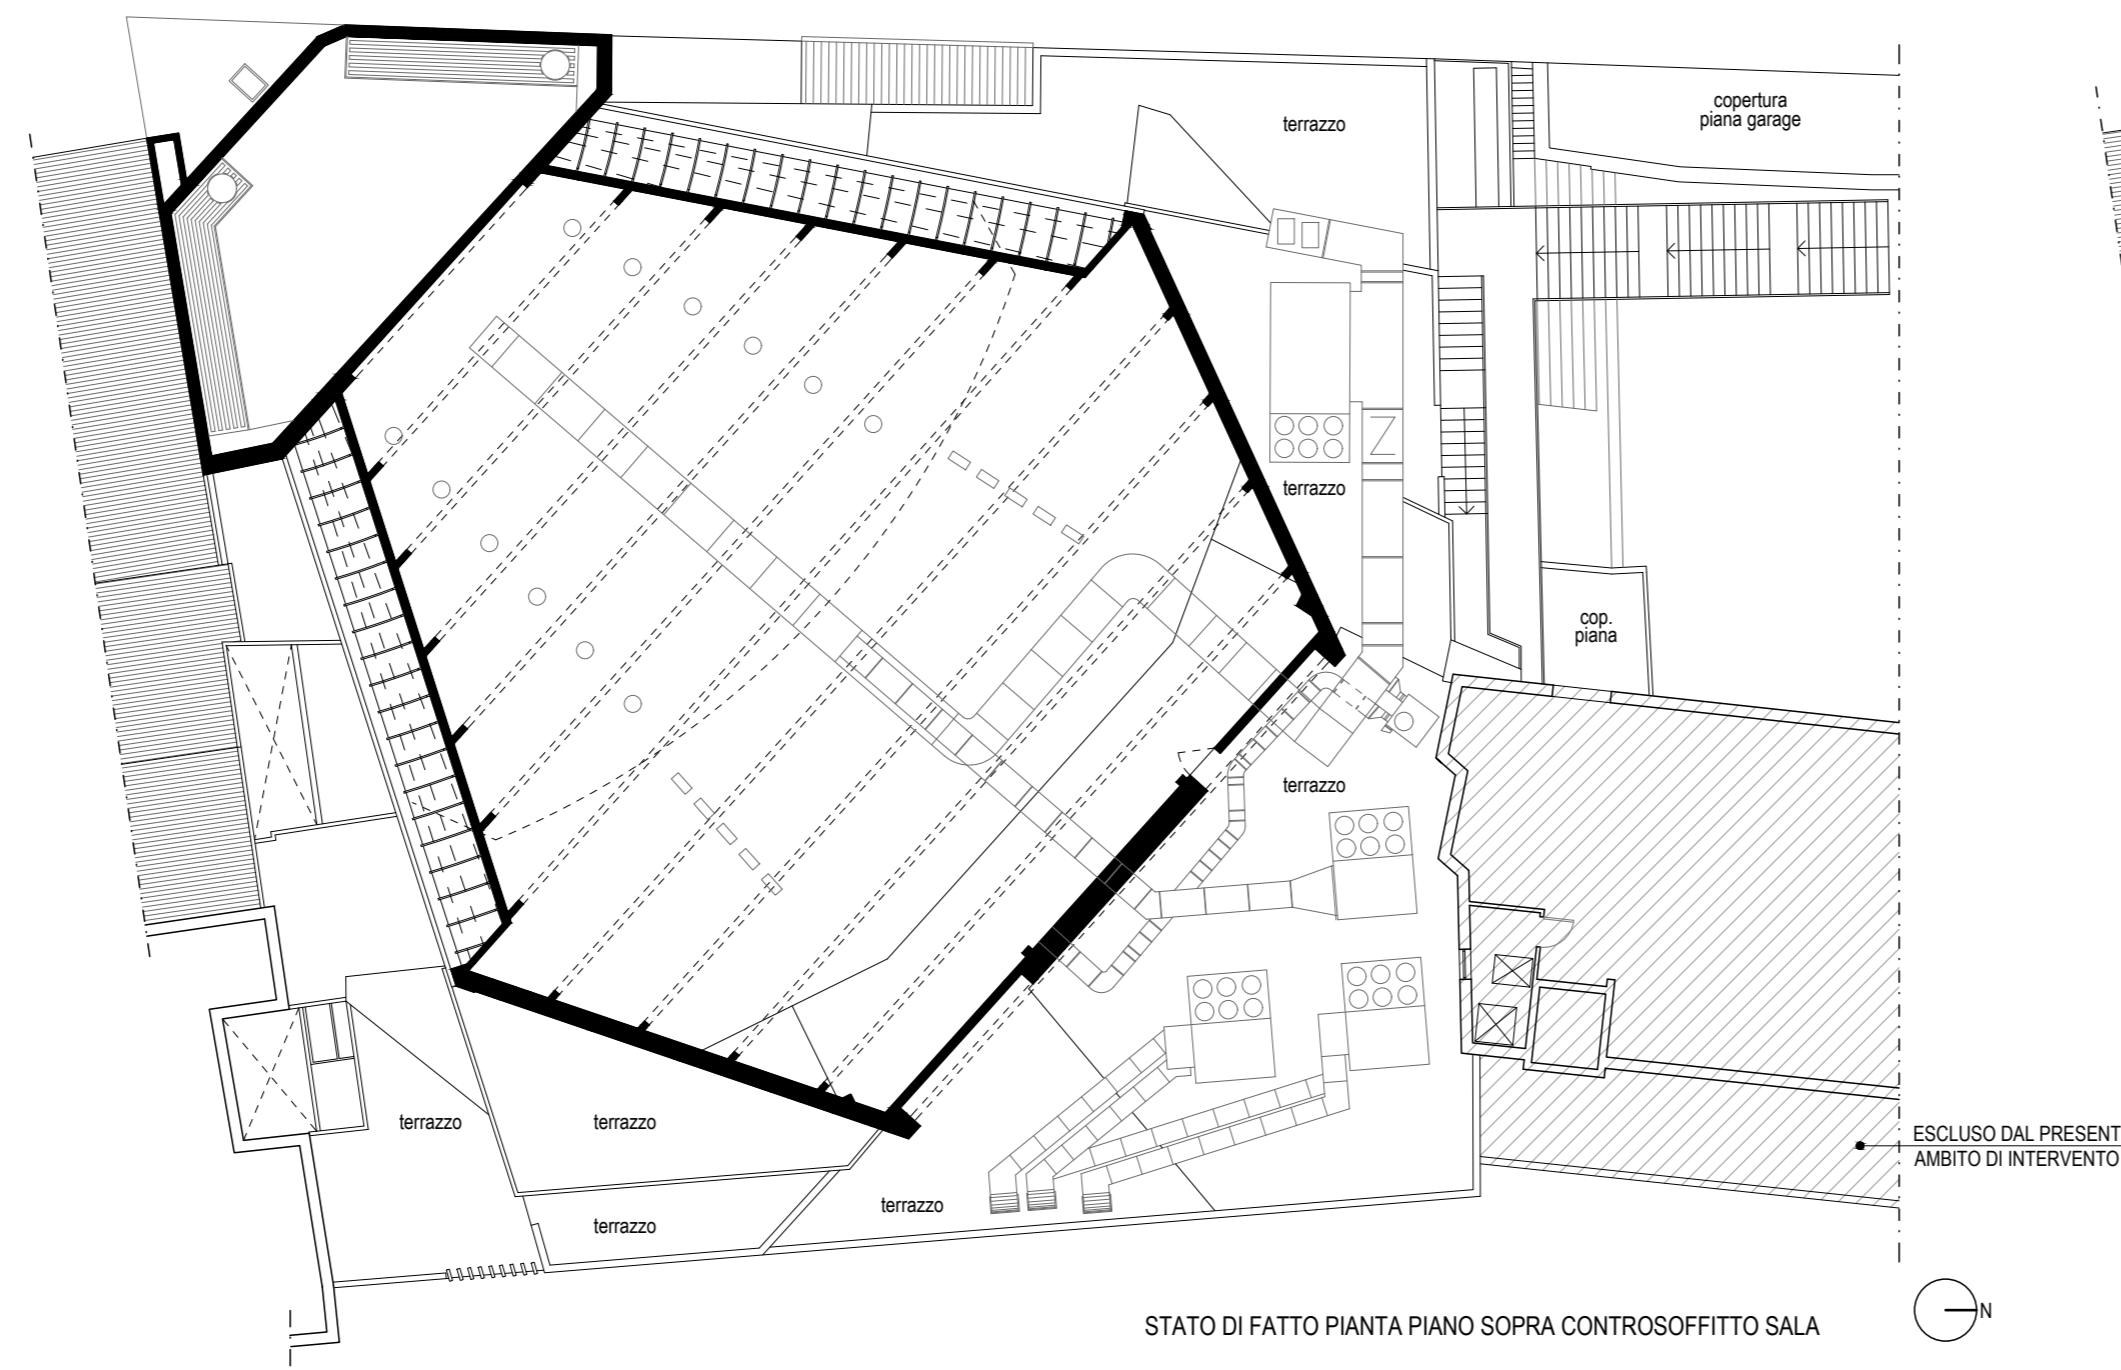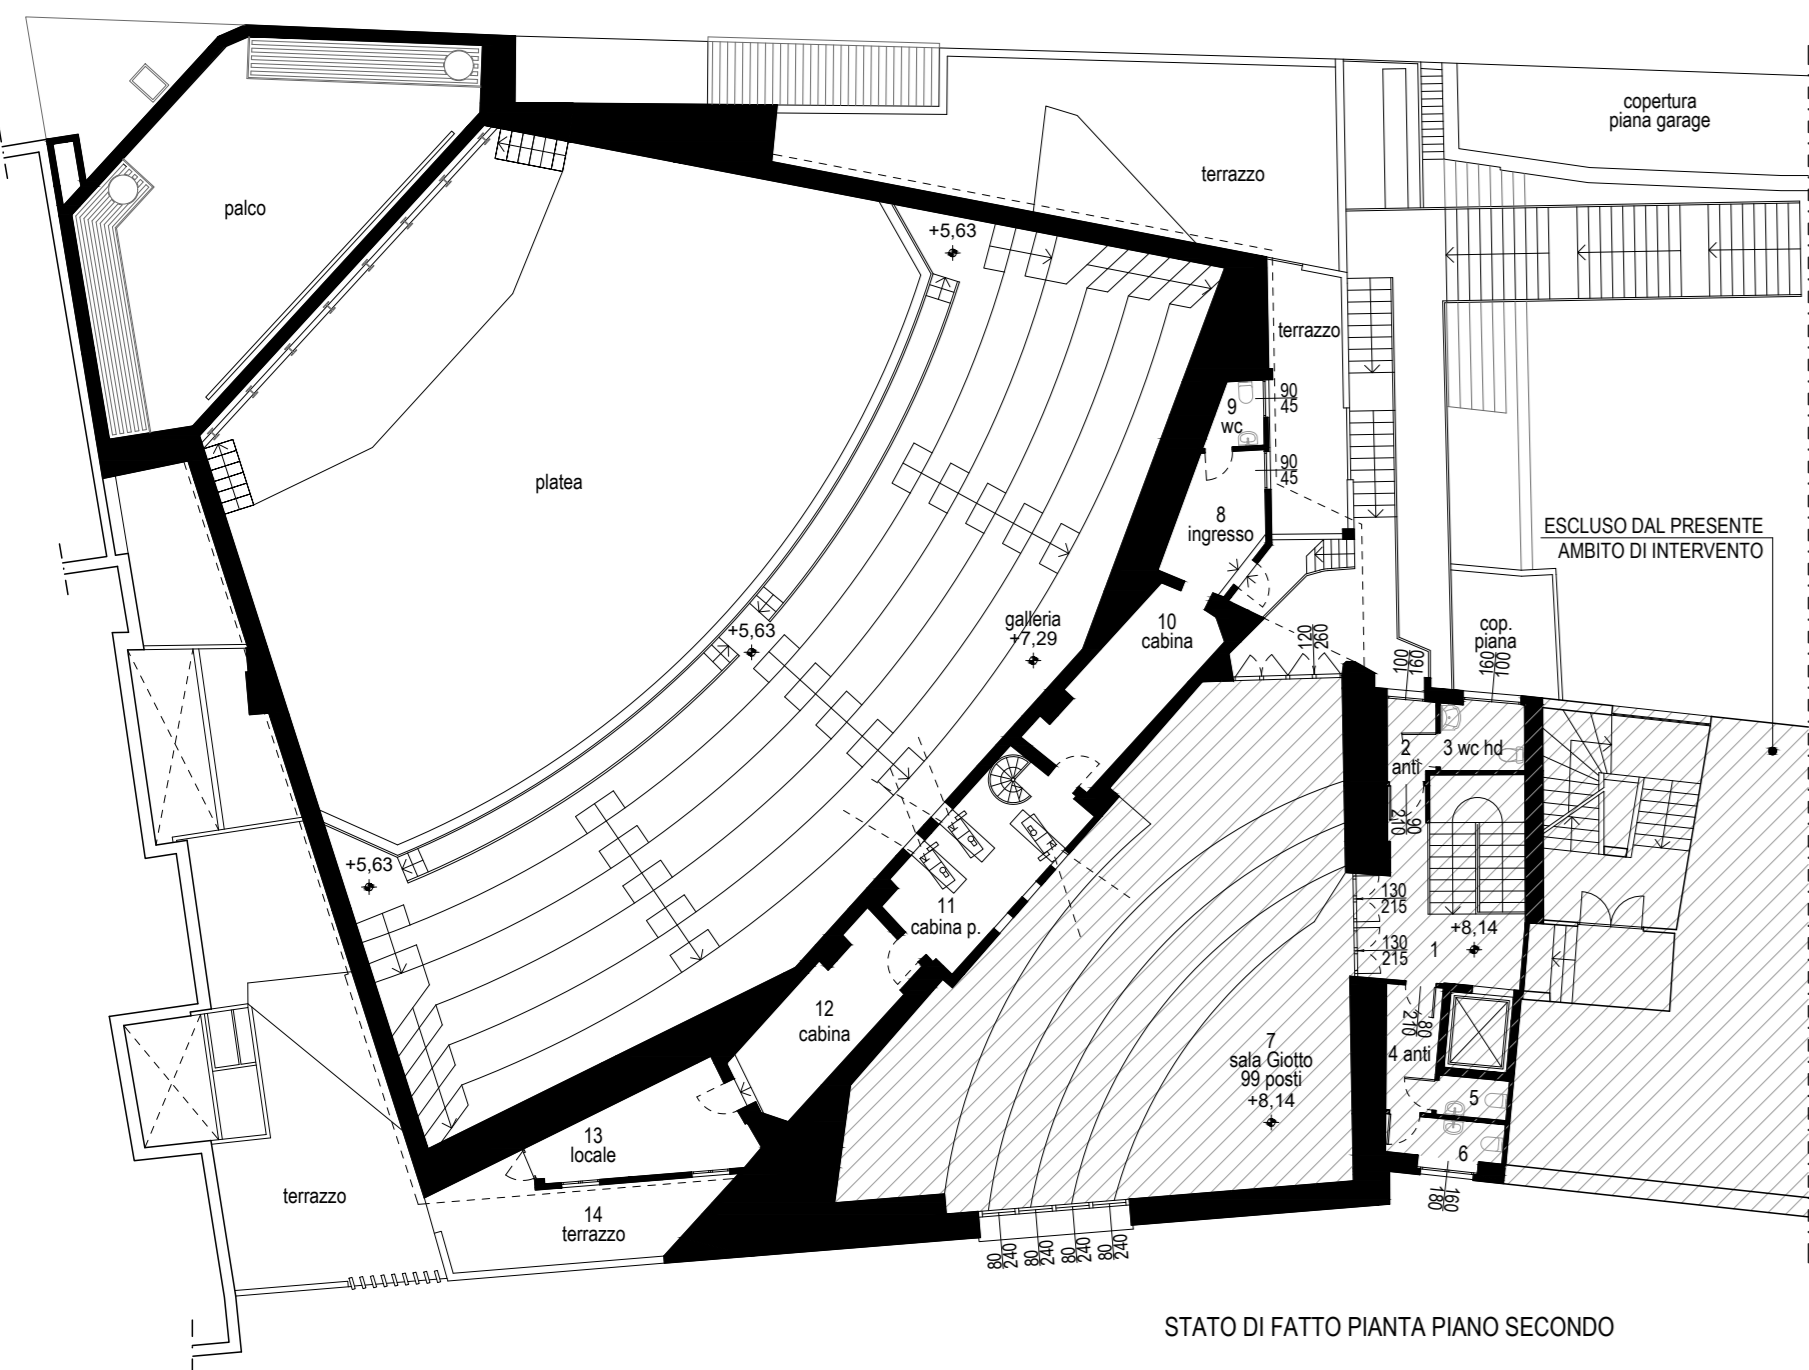

INDICAZIONI  
 1. Questo disegno deve essere letto con gli elaborati (disegni e specifiche) del progetto esecutivo impiantistico.  
 2. Tutte le misure sui disegni e in cantiere devono essere verificate dall'appaltatore prima dell'esecuzione.  
 3. In caso di divergenza fra differenti elaborati di progetto, prevalgono sempre i disegni di maggiore dettaglio (nell'ordine, scala 1:5, 1:10, 1:20, ecc.).  
 NOTA: Nei disegni sono presenti spazi tra le varie stratificazioni di sola convenzione grafica.

**Comune di Padova**

**Settore Lavori Pubblici**

**"RISTRUTTURAZIONE MPX"  
VIA BONPORTI - PADOVA**

CIG B5FC2A518F CUP H97B24000140007 Cod. Progetto LLLPP EDP 2025/044

<b>PROGETTISTA OPERE ARCHITETTONICHE DIRETTORE DEI LAVORI</b> Arch. Eleonora Strada Indirizzo: via Sorio n° 89 - 35141 Padova email: studioarch.strada@gmail.com www.architettureacustica.eu	<b>COORDINATORE PER LA SICUREZZA PROGETTISTA ANTINCENDIO PROGETTISTA IMPIANTI</b> Ing. Davide Sabbadin Indirizzo: via Tombolan Fava n° 47 - 35129 Padova email: info@sdprogetti.it
--	---

**Arch. Ivan Iobstreibizer**  
Indirizzo: via San Pietro n° 77 A - 35139 Padova  
email: ivan@iobstreibizer.eu


