


**AREA OGGETTO DI INTERVENTO**

**LOCALE AD USO SERVIZI INTERNI**  
Superficie = 75,00 m<sup>2</sup>  
Affollamento max = 50 persone

**COMPARTIMENTO MAGAZZINO P-1**  
Superficie = 17,35 m<sup>2</sup>

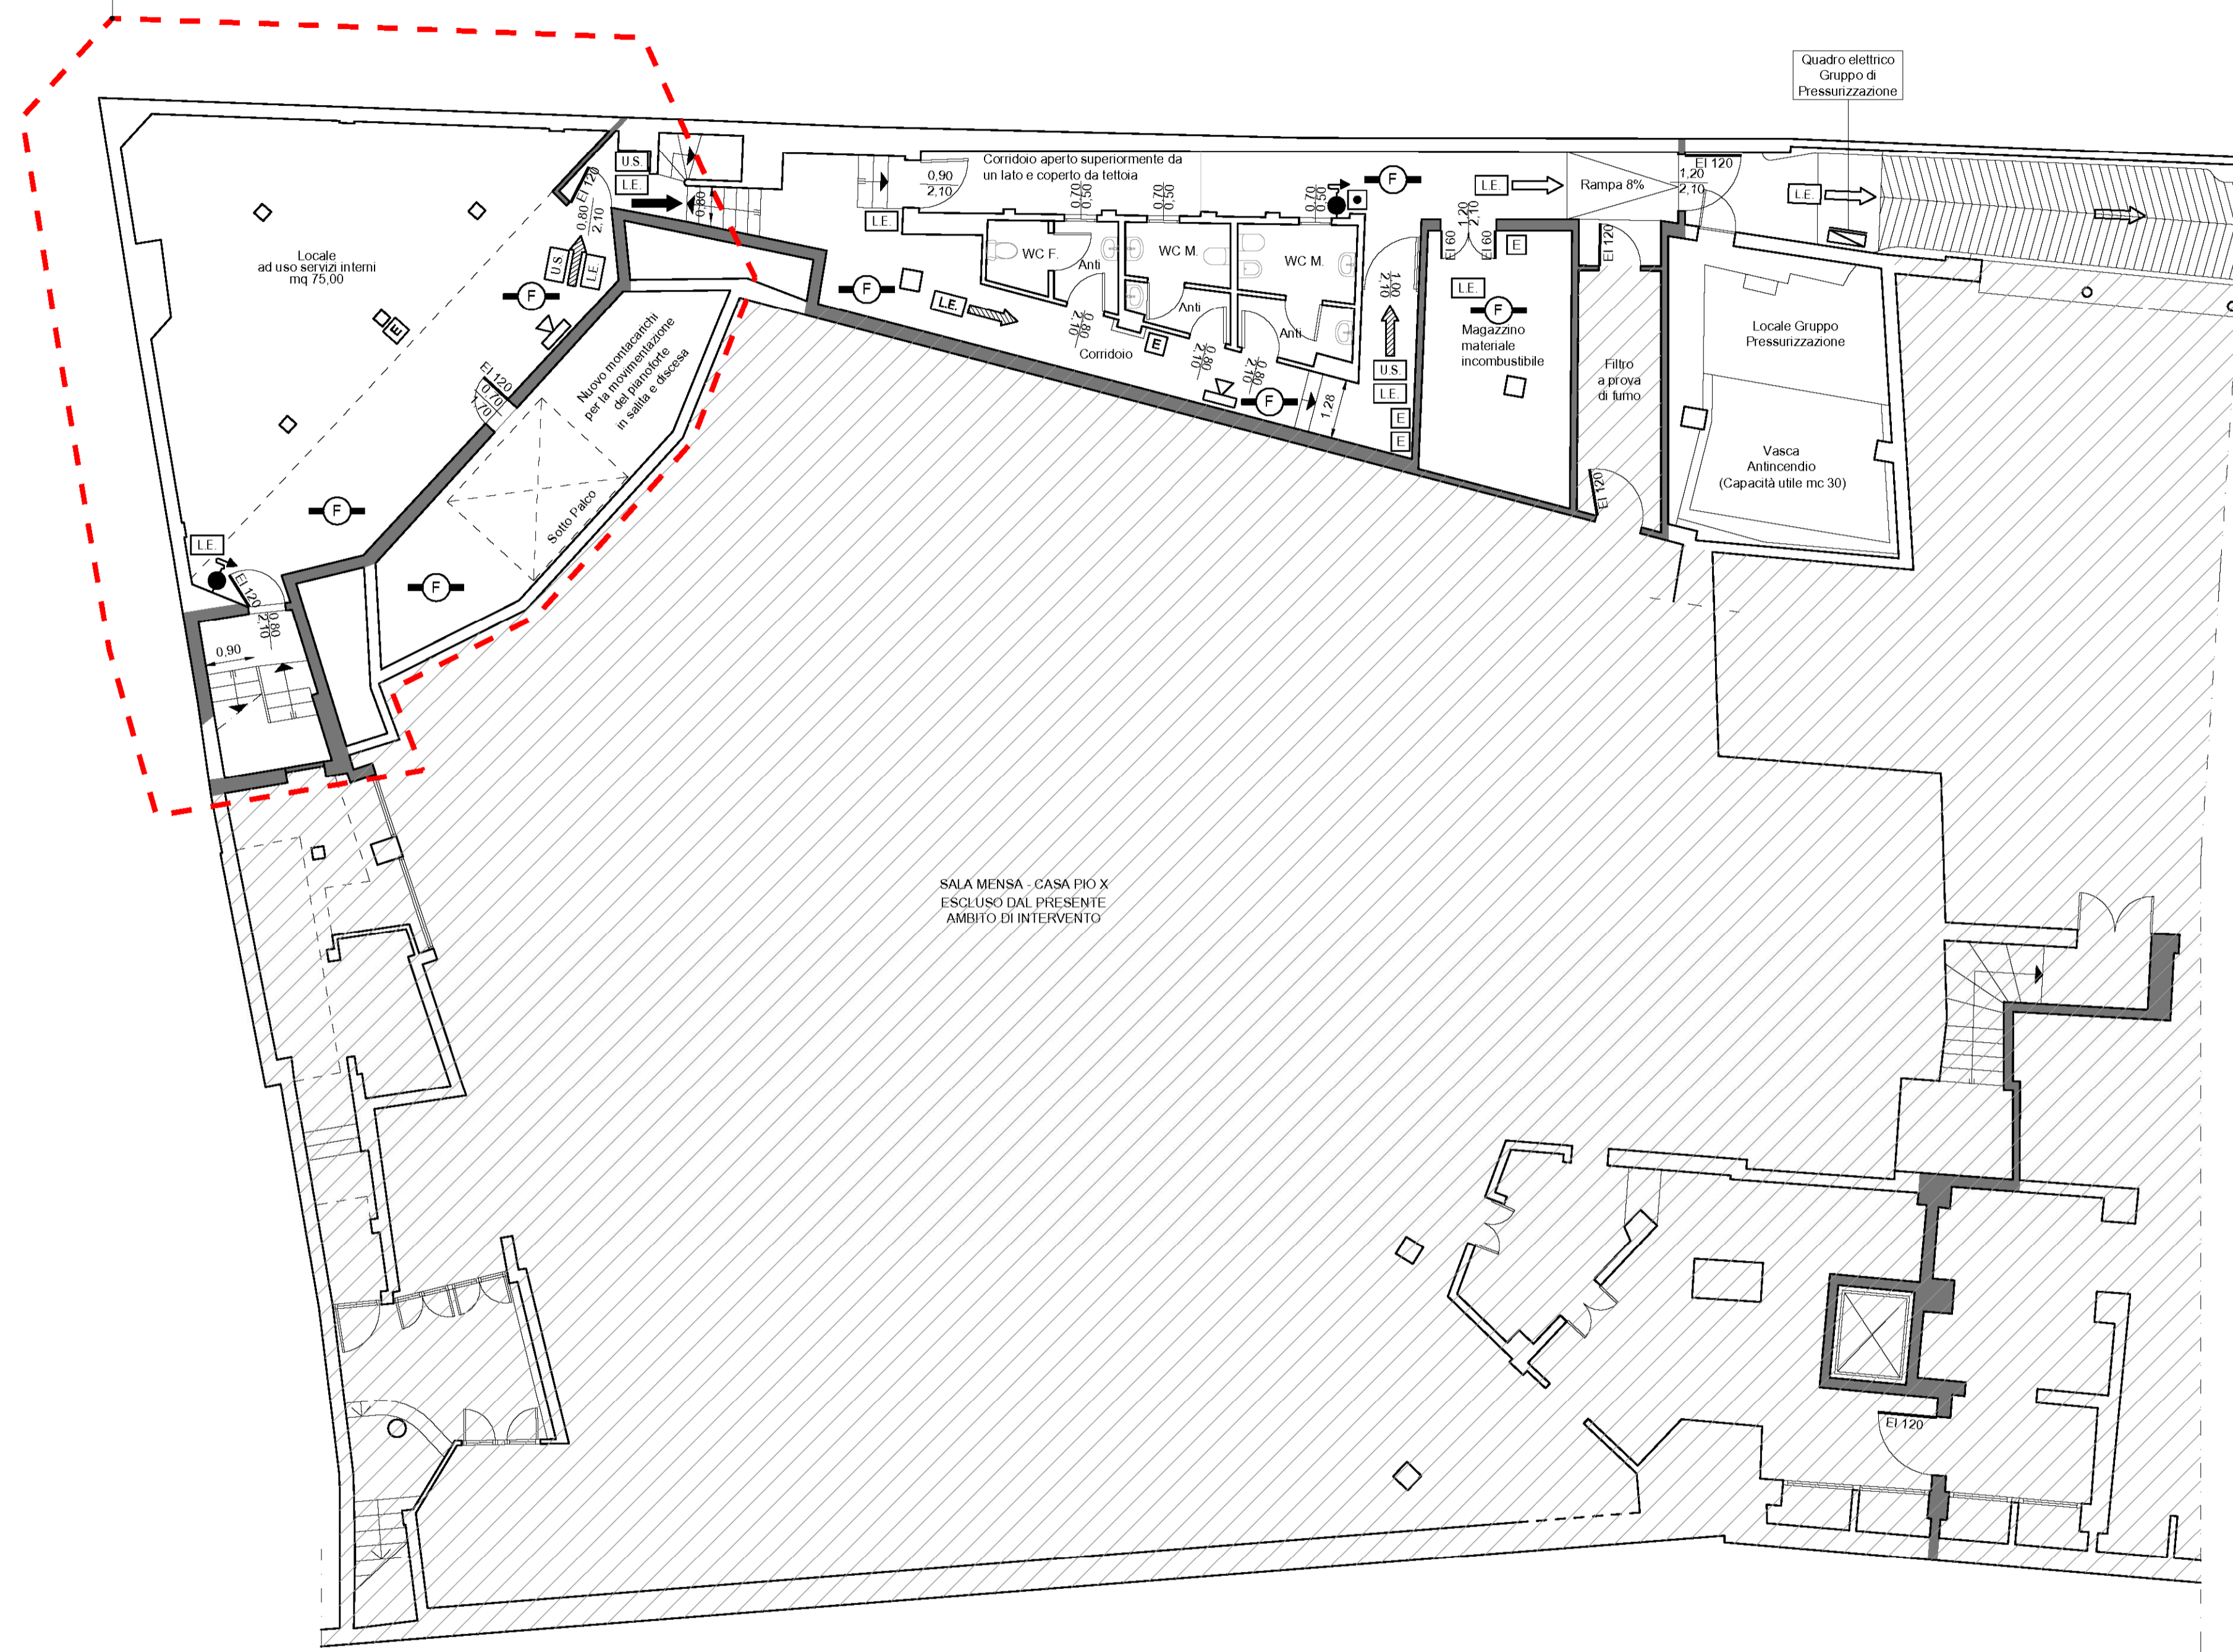

SALA MENSA - CASA PIO X  
ESCLUSO DAL PRESENTE  
AMBITO DI INTERVENTO

STATO DI PROGETTO - PIANTA PIANO INTERRATO (Sacla 1:100)

**STATO DI PROGETTO**

LEGENDA SIMBOLI ANTINCENDIO	
	Struttura con caratteristiche di resistenza al fuoco REI 90
	Idrante a muro DN 45 conforme alle norme UNI EN 671 - 2 dotato di manichetta con lunghezza di 20 mt per prol. inlema edilizio (UNI 10779)
	Estintore portatile a polvere, di tipo omologato, per fuochi in classe A-B-C, tipo 34A - 233 BC da Kg. 6
	Estintore portatile a CO2, di tipo omologato, per fuochi in classe B, tipo 113 B da Kg. 5
	Centrale antincendio
	Pulsante manuale antincendio
	Pannello ottico acustico allarme antincendio
	Sirena acustica allarme antincendio - esterna
	Locale protetto da impianto di rivelazione automatica fumo incendio conforme alle norme UNI 9795
	Locale protetto da impianto di rivelazione termovelocimetrico conforme alle norme UNI 9795
	Quadro elettrico generale
	Pulsante sgancio generale energia elettrica
	Pulsante sgancio energia elettrica centrale termica
	Valvola di intercettazione rapida gas metano centrale termica
	Lampada di illuminazione di emergenza ad energia autonoma
	Uscita di sicurezza
	Percorso di esodo orizzontale
	Percorso di esodo verso il basso
	Percorso di esodo verso l'alto
	Identificativo scala di esodo
	Cassetta pronto soccorso

**Comune di Padova**



Settore Lavori Pubblici

**"RISTRUTTURAZIONE MPX"**  
**VIA BONPORTI - PADOVA**

CIG B5FC2A518F CUP H97B24000140007 Cod. Progetto LLPP EDP 2025/044

**PROGETTISTA OPERE ARCHITETTONICHE**  
**DIRETTORE DEI LAVORI**

**Arch. Eleonora Strada**

indirizzo: via Sorio n° 89 - 35141 Padova  
email: studioarch.strada@gmail.com  
www.architetturacustica.eu

**COORDINATORE PER LA SICUREZZA**  
**PROGETTISTA IMPIANTI**

**Ing. Davide Sabbadin**

indirizzo: via Tombolan Fava n° 47 - 35129 Padova  
email: info@sdprogetti.it

**Arch. Ivan Iobstraibizer**

indirizzo: via San Pietro n° 77 A - 35139 Padova  
email: ivan@iobstraibizer.eu

FASE	AREA	IA	TIPO ELABORATO	LL
GC gestione commessa	PI pianificazione	IA impianti antincendio	EE elenco elaborati	LL lista delle lavorazioni
IP indagini preliminari	UR urbanistica	SI sicurezza	EG elaborati grafici	GL giornale dei lavori
PF progetto di fattibilità	AR architettonico	CO contabilità	RE relazioni	RC registro di contabilità
PD progetto definitivo	ST strutture	VV valutazioni a verde e visibilità	CM computi metrici e stime	SL stato di avanzamento lavori
PE progetto esecutivo	SE geologia e idrogeologia	ID intesa opere	CC capitolati e contratti	PM piano manutenzione
AP appalto	IE impianti elettrici e speciali	RE rapporti con enti	EP elenco prezzi	VE verbali
DL direzione lavori	IM impianti termomeccanici	SA servizi accessori	AP analisi prezzi	LC lettere e comunicazioni

TITOLO TAVOLA: **Pianta Piano Interrato**

SIGLA: <b>PFTE VF EG 02 R1</b>	file n° <b>64</b>
DATA: <b>30/06/2025</b>	PFTE ESECUTIVO
SCALA: <b>1:100</b>	
FILE: <b>PFTE VF EG 02 R1 Pianta Piano Interrato</b>	<b>PROGETTO</b>

**CAPO SETTORE LAVORI PUBBLICI**  
Dott. Danilo Guarti  
Settore Lavori Pubblici Comune di Padova

**RESPONSABILE UNICO DEL PROGETTO**  
arch. Domenico Lo Bosco  
Settore Lavori Pubblici Comune di Padova