

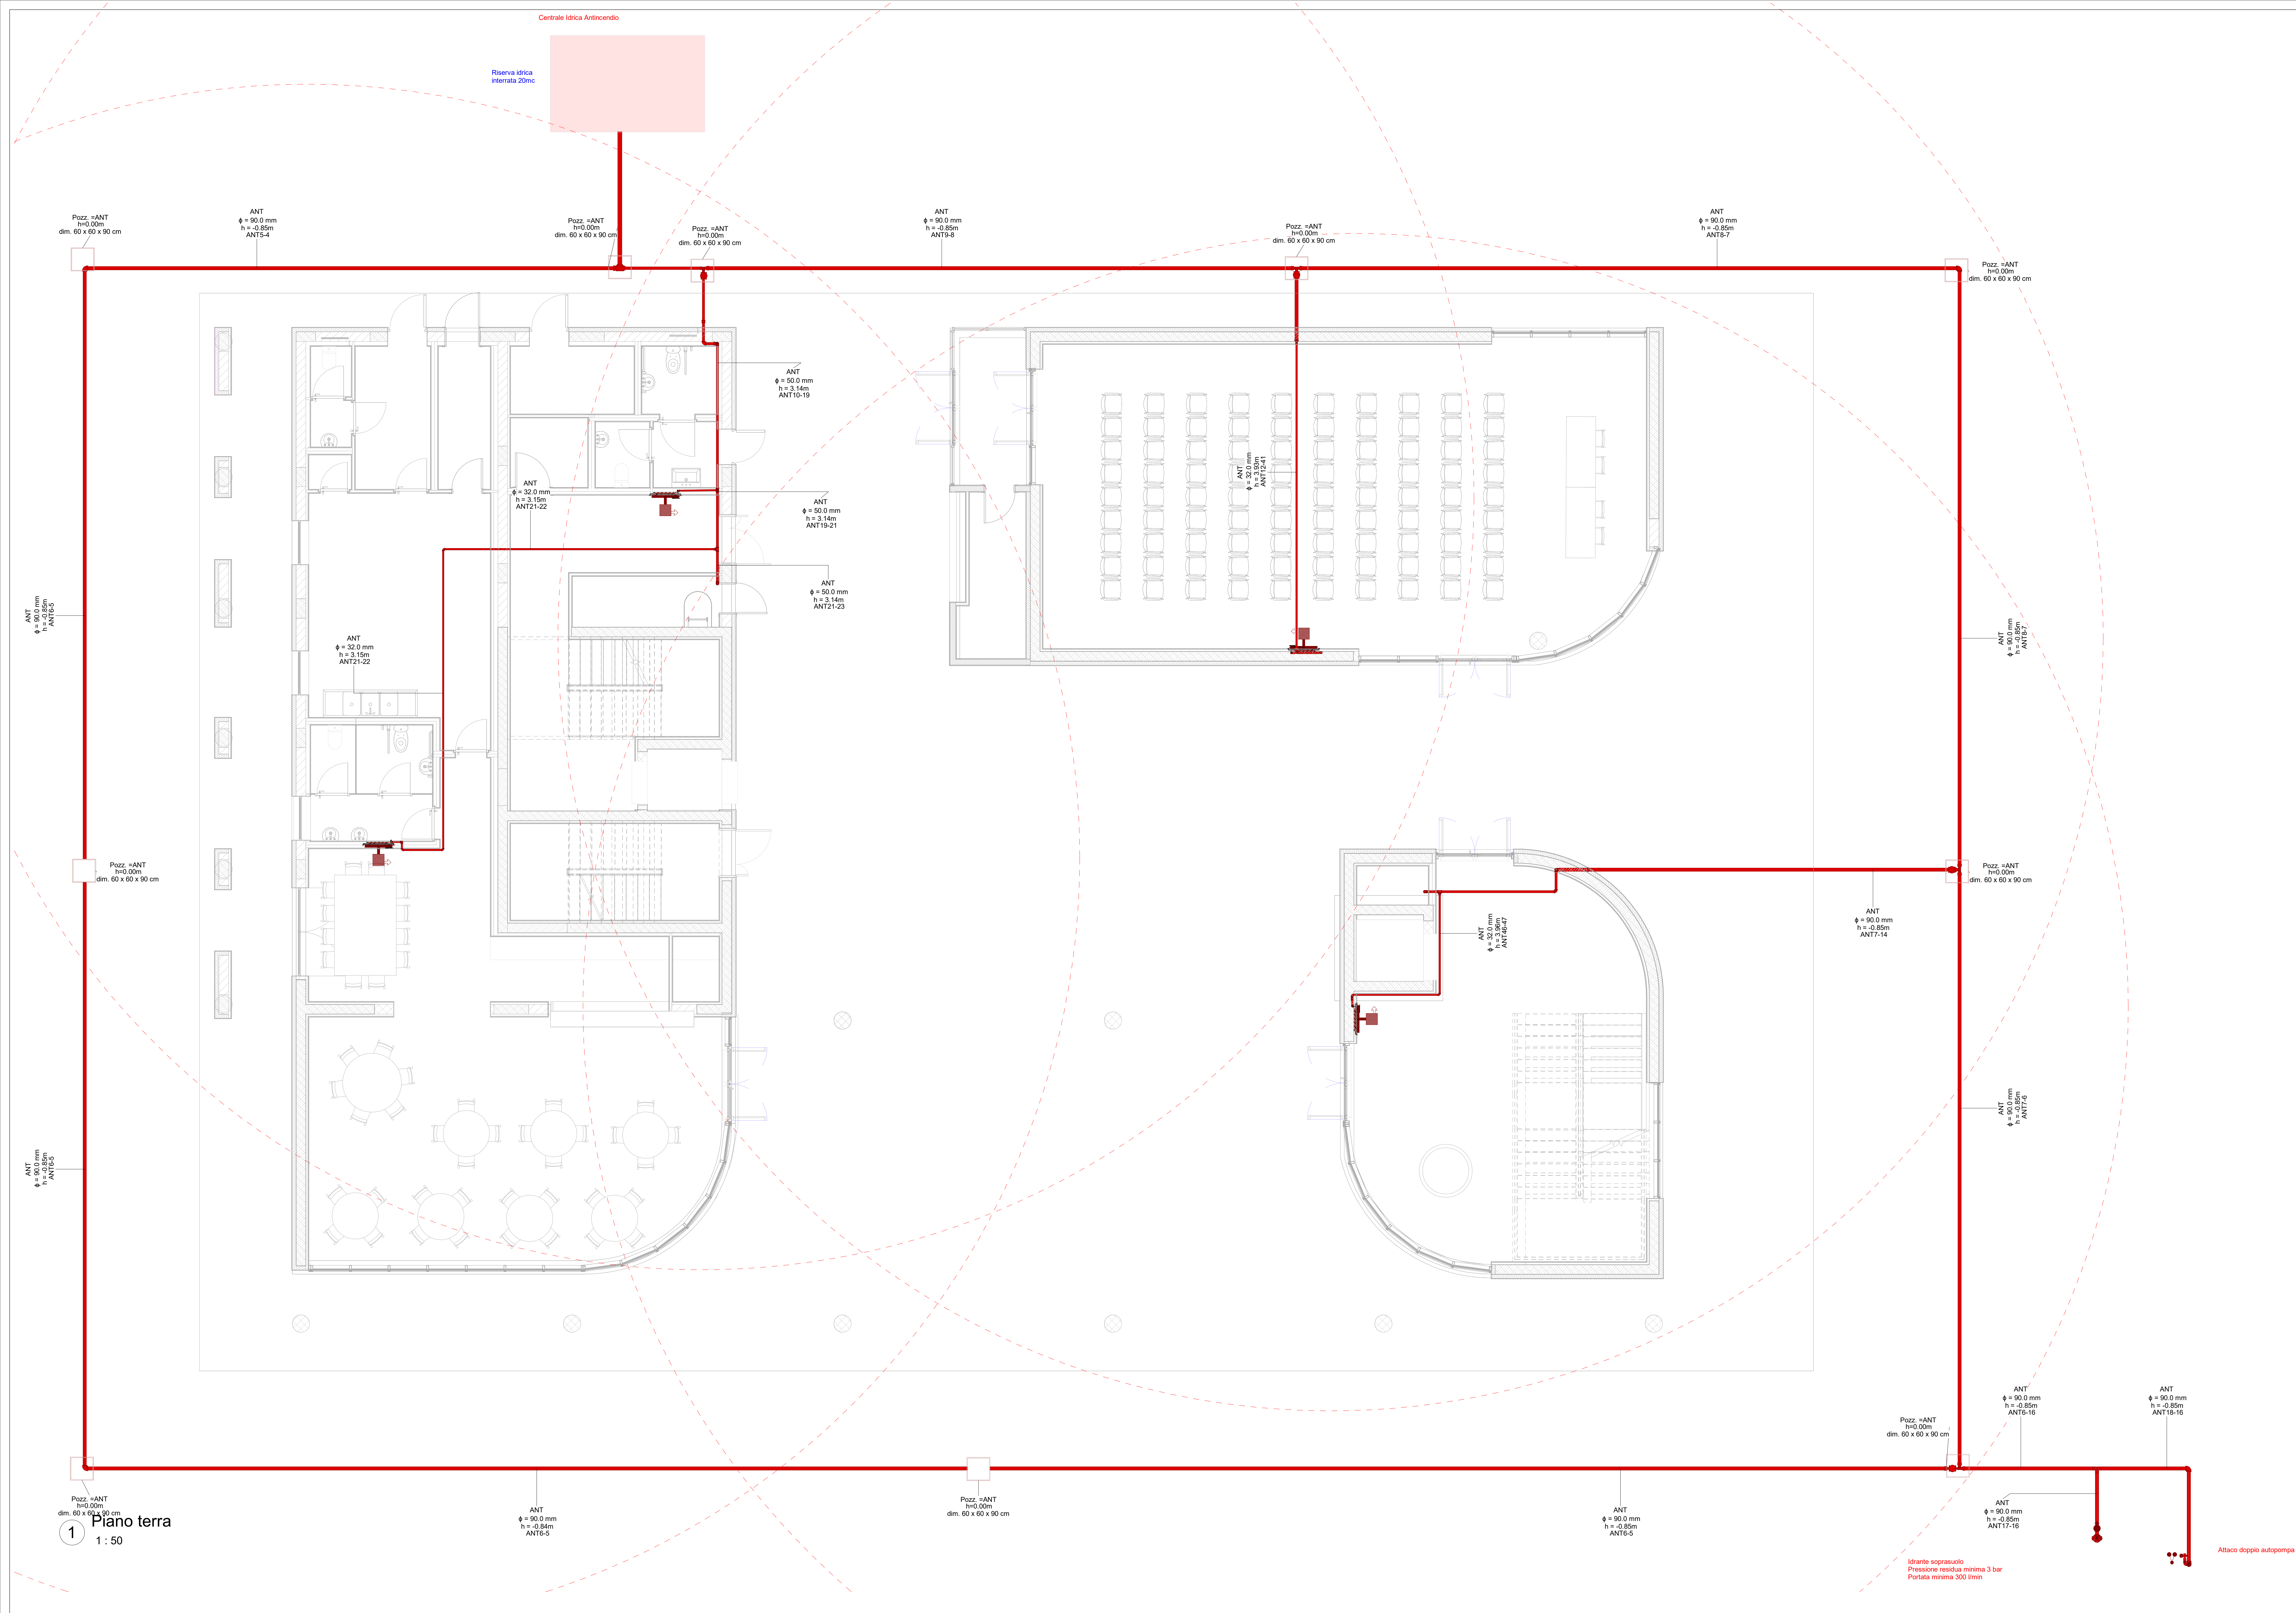
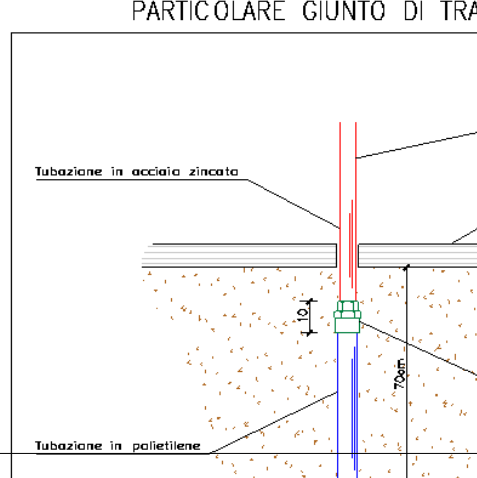


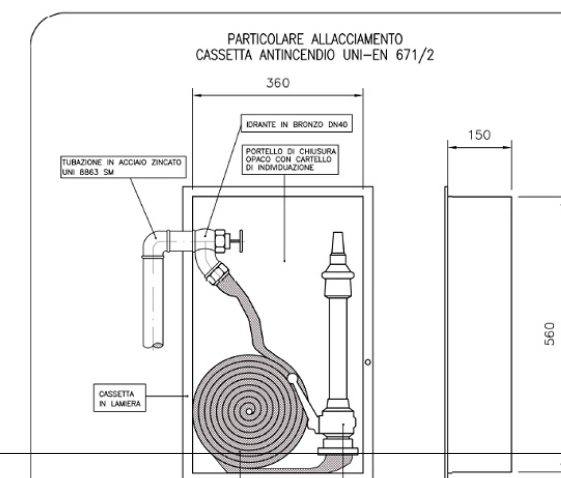

LEGENDA	
	Tubazioni rete idrica antincendio
	Materiale idrico su tubazioni a vista
	Materiale PE su tubazioni interrate o incassate a parete
	Naso
	Gruppo attacco autopompa VVF
	Idrante soprassuolo
	Valvola di intercettazione
	Pozzetto idrico antincendio 60 x 60 x 90
	Centrale idrica antincendio con riserva idrica 20 mc interrata

Abaco delle tubazioni antincendio				
Abbreviazione di sistema	Lunghezza	Diametro	MEF	200 TX PIPE
ANT	10.89	32 mm		ANT12-41
ANT	12.69	32 mm		ANT19-20
ANT	2.27	32 mm		ANT21-22
ANT	18.41	32 mm		ANT27-28
ANT	7.19	32 mm		ANT27-29
ANT	14.64	32 mm		ANT29-30
ANT	12.85	32 mm		ANT29-31
ANT	2.84	32 mm		ANT32-33
ANT	0.64	32 mm		ANT33-34
ANT	2.75	32 mm		ANT33-35
ANT	13.64	32 mm		ANT37-38
ANT	7.67	32 mm		ANT37-39
ANT	11.08	32 mm		ANT37-40
ANT	3.70	32 mm		ANT41-43
ANT	9.82	32 mm		ANT41-45
ANT	7.93	32 mm		ANT46-47
ANT	3.26	32 mm		ANT50-52
ANT	11.89	32 mm		ANT50-55
ANT	8.64	32 mm		ANT52-53
ANT	4.91	32 mm		ANT52-54
ANT	0.06	40 mm		ANT32-37
ANT	3.07	40 mm		ANT10-19
ANT	0.11	50 mm		ANT14-46
ANT	7.61	50 mm		ANT19-21
ANT	8.13	50 mm		ANT21-23
ANT	1.46	50 mm		ANT24-26
ANT	0.82	50 mm		ANT25-27
ANT	5.21	50 mm		ANT26-32
ANT	0.65	50 mm		ANT46-50
ANT	3.12	50 mm		ANT9-10
ANT	4.47	50 mm		ANT4-9
ANT	0.48	63 mm		ANT5-4
ANT	1.47	63 mm		ANT5-5
ANT	1.84	75 mm		ANT6-16
ANT	13.62	90 mm		ANT7-6
ANT	77.84	90 mm		ANT11-14
ANT	3.30	90 mm		ANT8-7
ANT	15.21	90 mm		ANT8-12
ANT	10.25	90 mm		ANT17-16
ANT	32.32	90 mm		ANT18-16
ANT	1.73	90 mm		ANT56-17
ANT	15.07	90 mm		ANT57-18
ANT	1.63	90 mm		ANT3-4
ANT	4.56	90 mm		
ANT	0.50	90 mm		
ANT	1.58	90 mm		
ANT	3.48	110 mm		
Totale generale	133	387.29		

GRUPPO ATTACCO MOTOPOMPA V.V.F. UNI 70

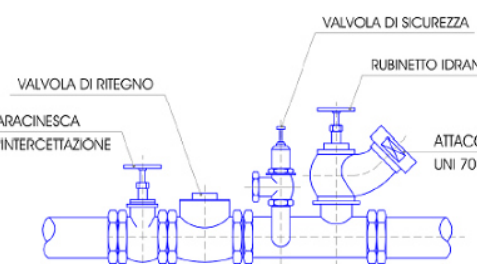

COMUNE DI PADOVA

Riquilificazione dell'edificio ex-Coni - PINQuA 282, ID Intervento 1169 - CUP H97H21000320008

CUI : 00644060287 2022 00055 | CUP : H97H21000320008 | Codice opera: LLPP EDP 2021/136
R.U.P. Arch. Diego Giaccon
Capo settore Lavori Pubblici Ing. Matteo Baruffi
Progetto finanziato nell'ambito del PNRR - Missione 5 Componente 2 - Investimento 2.3 Programma Innovativo Nazionale per la Qualità dell'Abitare, finanziato dall'Unione Europea - Next Generation EU

Presentato dall'Unione europea

Ministero delle Infrastrutture e dei Trasporti

Provincia di Padova

Comune di Padova

COMMITTENTE

PDV_E_IM_031

LUGLIO 2023

IMPIANTO IDRICO ANTINCENDIO - PIANO TERRA

RAGGRUPPAMENTO TEMPORANEO DI PROFESSIONISTI:

SETTANTA7

Studio Perillo s.r.l.

arch. Daniele Rangone

arch. Elena Rionda

Il legale rappresentante
Ing. Giampaolo Massarelli

Il direttore tecnico
Ing. Giuseppe Perillo

STUDIO PERILLO S.r.l.

Via Cavour n. 4

70027 PALO DEL COLLE (BA)

Partita IVA: 08464620722

COOPERATIVA DEGLI INGEGNERI

GIUSEPPE PERILLO

Sup. A. - 6598

PROVINCIA DI PAVIA

COLLABORATORI E CONSULENTI

arch. Pietro Provenza

arch. Maria Giulia Mann

arch. Andrea Trillaro

arch. Linda Torino

arch. Enrico Raddetti

arch. Tommaso Blugno

PROGETTO ESECUTIVO

REVISIONE N°: