


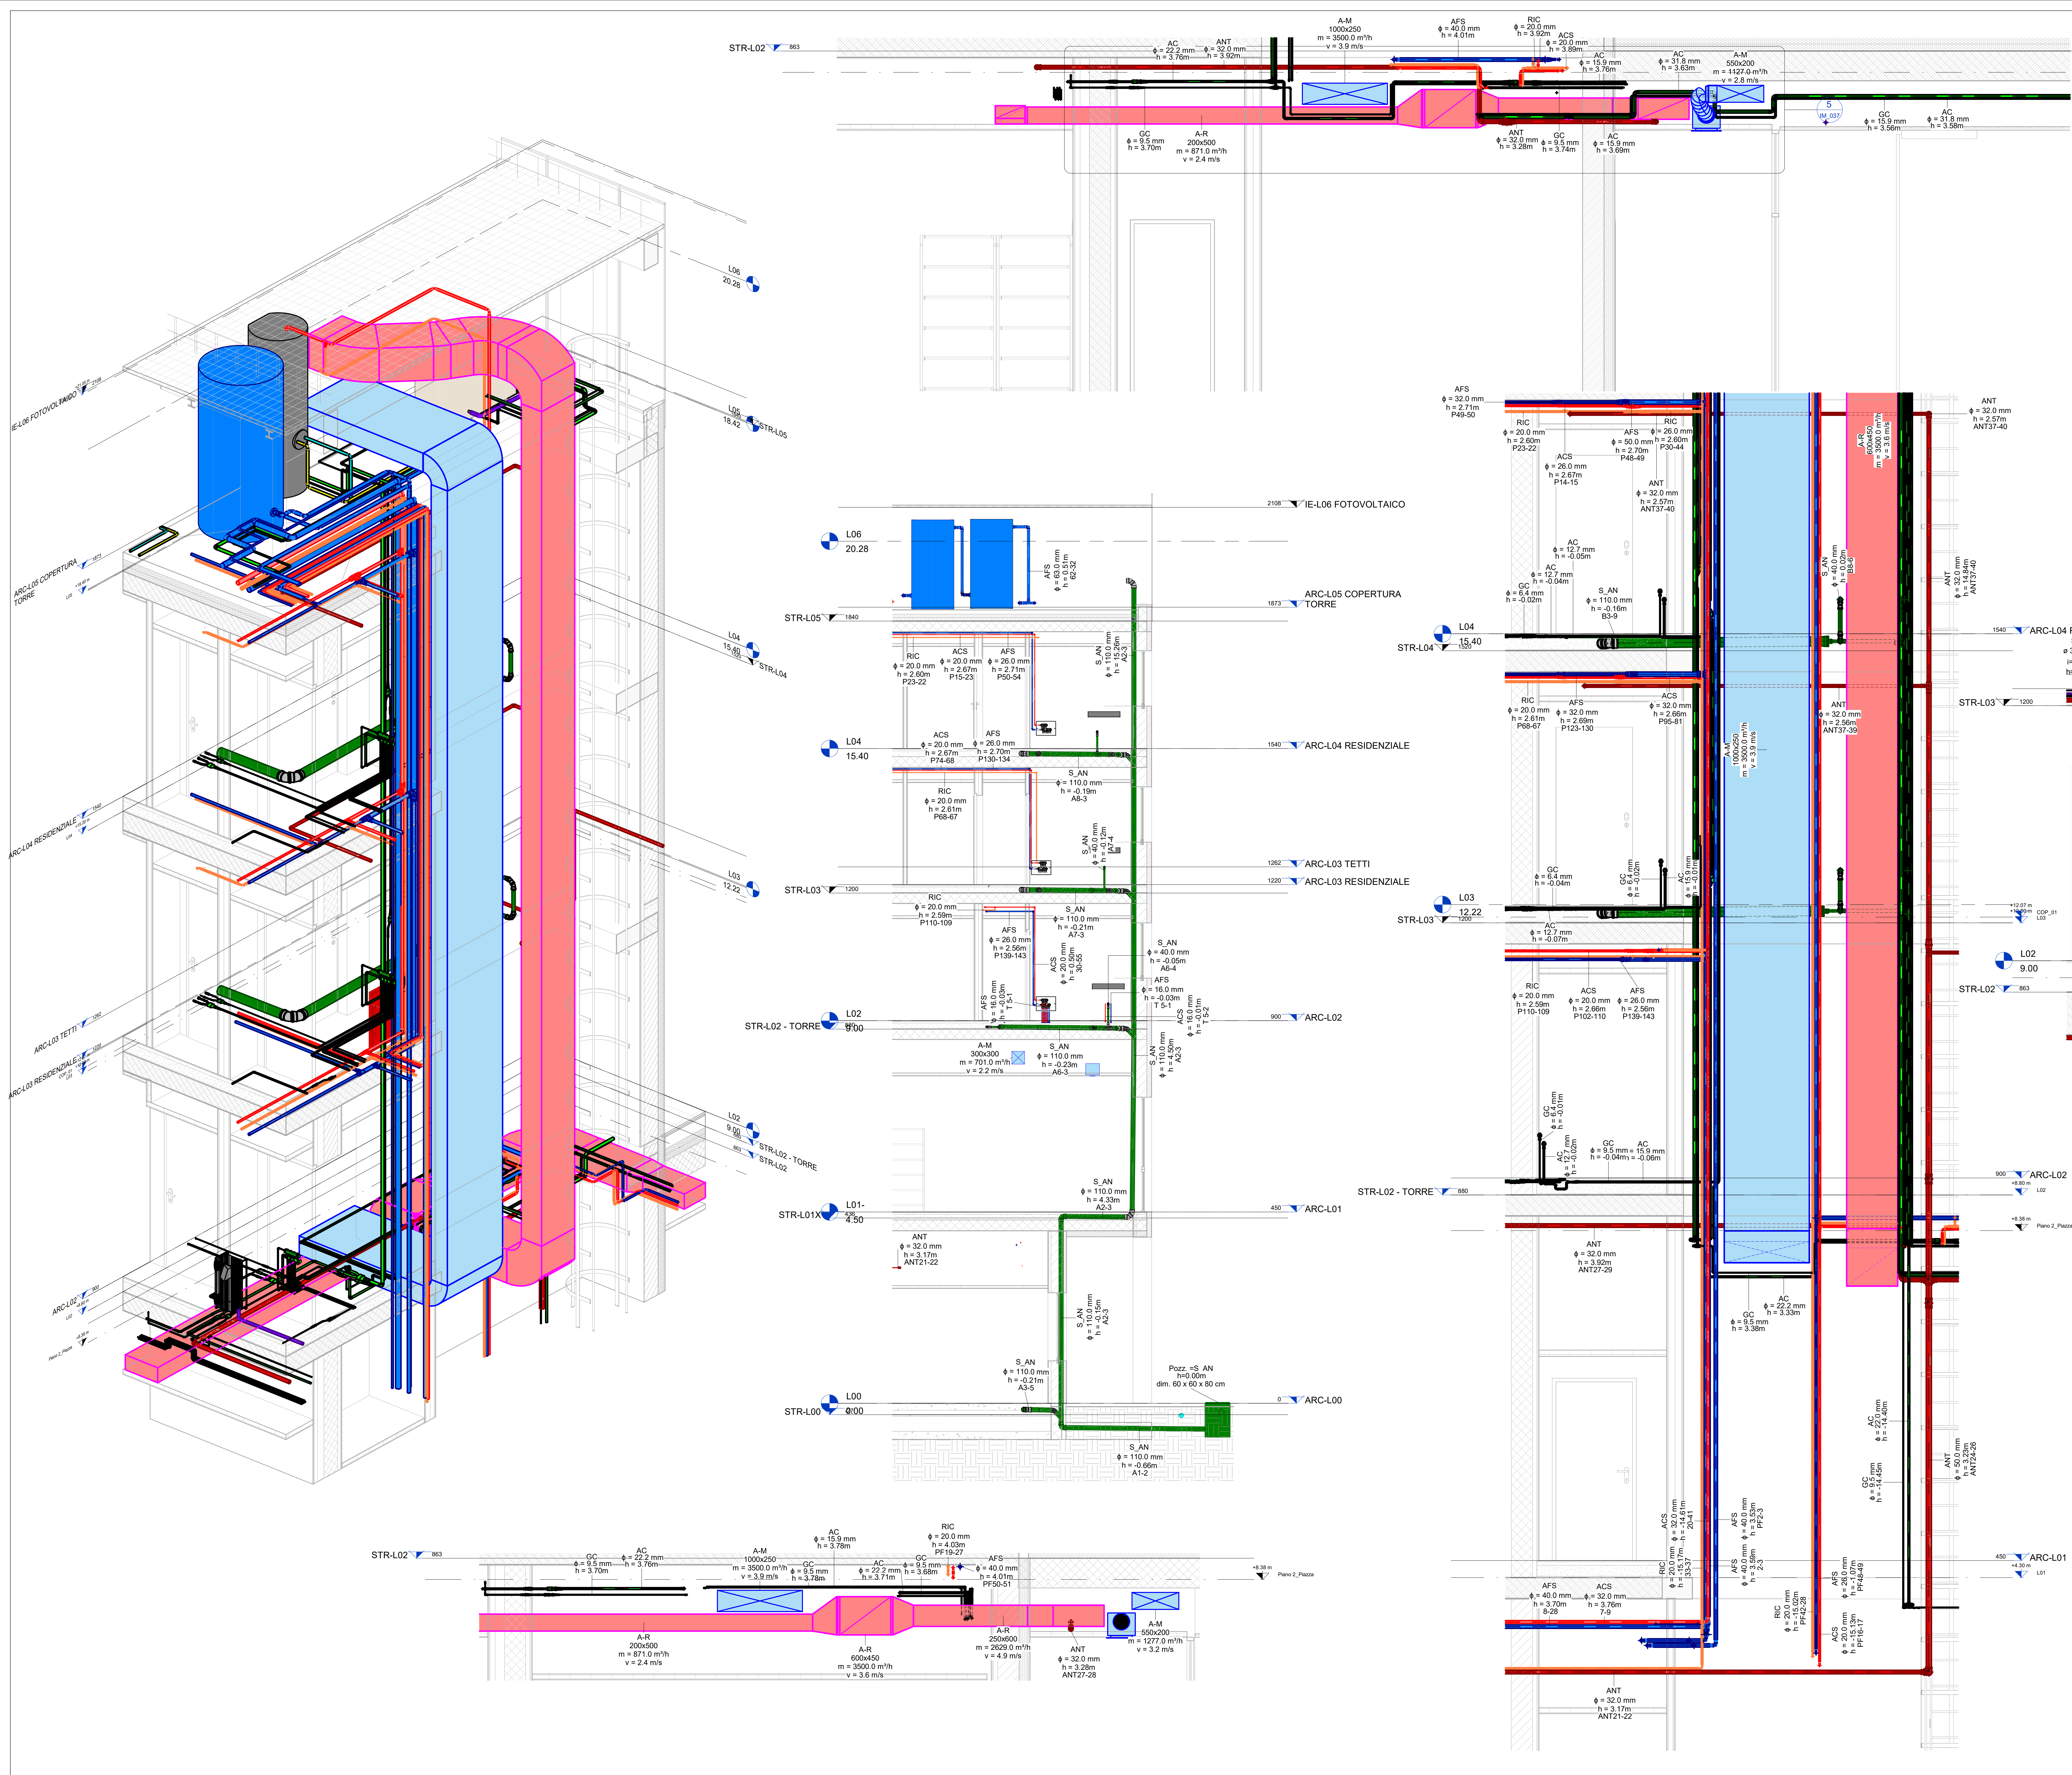

LEGENDA

- Canale di mandata a sezione rettangolare realizzato con pannelli sandwich in polistirolo eco-compatibili e rivestimento in alluminio, classe di reazione al fuoco 0-1 (aria a contatto con il materiale di classe 1)
- Canale di ripresa a sezione rettangolare realizzato con pannelli sandwich in polistirolo eco-compatibili e rivestimento in alluminio, classe di reazione al fuoco 0-1 (aria a contatto con il materiale di classe 1)
- Griglia di ripresa
- Diffusore circolare di mandata
- Canale flessibile circolare di mandata
- Canale flessibile circolare di ripresa
- Tubazione in RAME - Tubazione di acqua climatizzazione invernale e estiva
- Tubazione in RAME - Tubazione di gas climatizzazione invernale e estiva
- Giunzione distributore
- Collettore RSC
- Ventilconvettore a cassetta
Dimensioni: 840mm x 230mm x 840mm
Peso: 23.3kg
- Tubazioni rete idrica antincendio
Materiale Acciaio se tubazioni a vista
Materiale PE se tubazioni interrate o incassate a parete
- Tubazioni in multistrato - acqua fredda sanitaria AFS, spessore isolante 6 mm
- Tubazioni in multistrato - acqua calda sanitaria ACS, spessore isolante 6 mm
- Tubazioni in multistrato - riscaldato RIC, spessore isolante 6 mm
- Tubazioni in multistrato - mandata di sistema idronico, spessore isolante 6 mm
- Tubazioni in multistrato - ritorno di sistema idronico, spessore isolante 6 mm
- Tubazioni in PVC - rete fognaria
- Tubazioni in polipropilene PP - rete acque scarico condensa - attrezzature meccaniche
- Collettore sanitario acqua fredda
- Collettore sanitario acqua calda
- Adalcolore
- Serbatoio AFS 600L - 1000L
- Termoaccumulo 200L - 500L - 1000L
- Pompa di calore
Abitazioni - Potenza termica 7.80kW / COP - 3.12
Polifunzionale - Potenza termica 6.5kW / COP - 2.91
Riscaldamento - Potenza termica 30.55kW / COP - 2.31
Bar - Potenza termica 9.72kW / COP - 3.04
- Elabora: tubazioni orizzontali
Abbreviazione di sistema S_AN-acque nere
a = diametro
i = pendenza
h1 = elevazione iniziale, h2 = elevazione finale
z-c1-codice tubazione

COMUNE DI PADOVA

Qualificazione dell'edificio ex-Coni - PINQuA 282, ID intervento 1169

RUP H97H21000320008

CUP : 00644060287 2022 00055 | CUP : H97H21000320008 | Codice opera: LLPP EDP 2021/1136
R.U.P. Arch. Diego Giacomini
Capo settore Lavori Pubblici Ing. Matteo Banfi
Progetto finanziato nell'ambito del PNRR - Missione 5 Componente 2 - Investimento 2.3 Programma Innovativo Nazionale per la Qualità dell'Abitare, finanziato dall'Unione Europea - Next Generation EU

COMMITTENTE
Comune di PADOVA

Finanziato dall'Unione europea
Next Generation EU

Ministero delle Infrastrutture e dei Trasporti

Italiani domani

PDV_E_IM_037
AGOSTO 2023

SEZIONI DI IMPIANTI MECCANICI

RAGGRUPPAMENTO TEMPORANEO DI PROFESSIONISTI:

SETTANTA7
arch. Daniele Rangone arch. Elena Rionda il legale rappresentante
ing. Giampaolo Massarelli il direttore tecnico
ing. Giuseppe Perillo

STUDIO PERILLO S.r.l.
Via Cavour n. 4
70027 PALO DEL COLLE (BA)
Partita IVA: 06464620722

COLLABORATORI E CONSULENTI
arch. Pietro Piccivella arch. Andrea Pittaro arch. Enrico Redetti
arch. Maria Giulia Miani arch. Linda Tonin arch. Tommaso Bisognio

PROGETTO ESECUTIVO

REVISIONE N°
16-11-2023
VERIFICA PROGETTO ESECUTIVO