



PLANIMETRIA DI CONFRONTO STATO DI FATTO PROGETTO

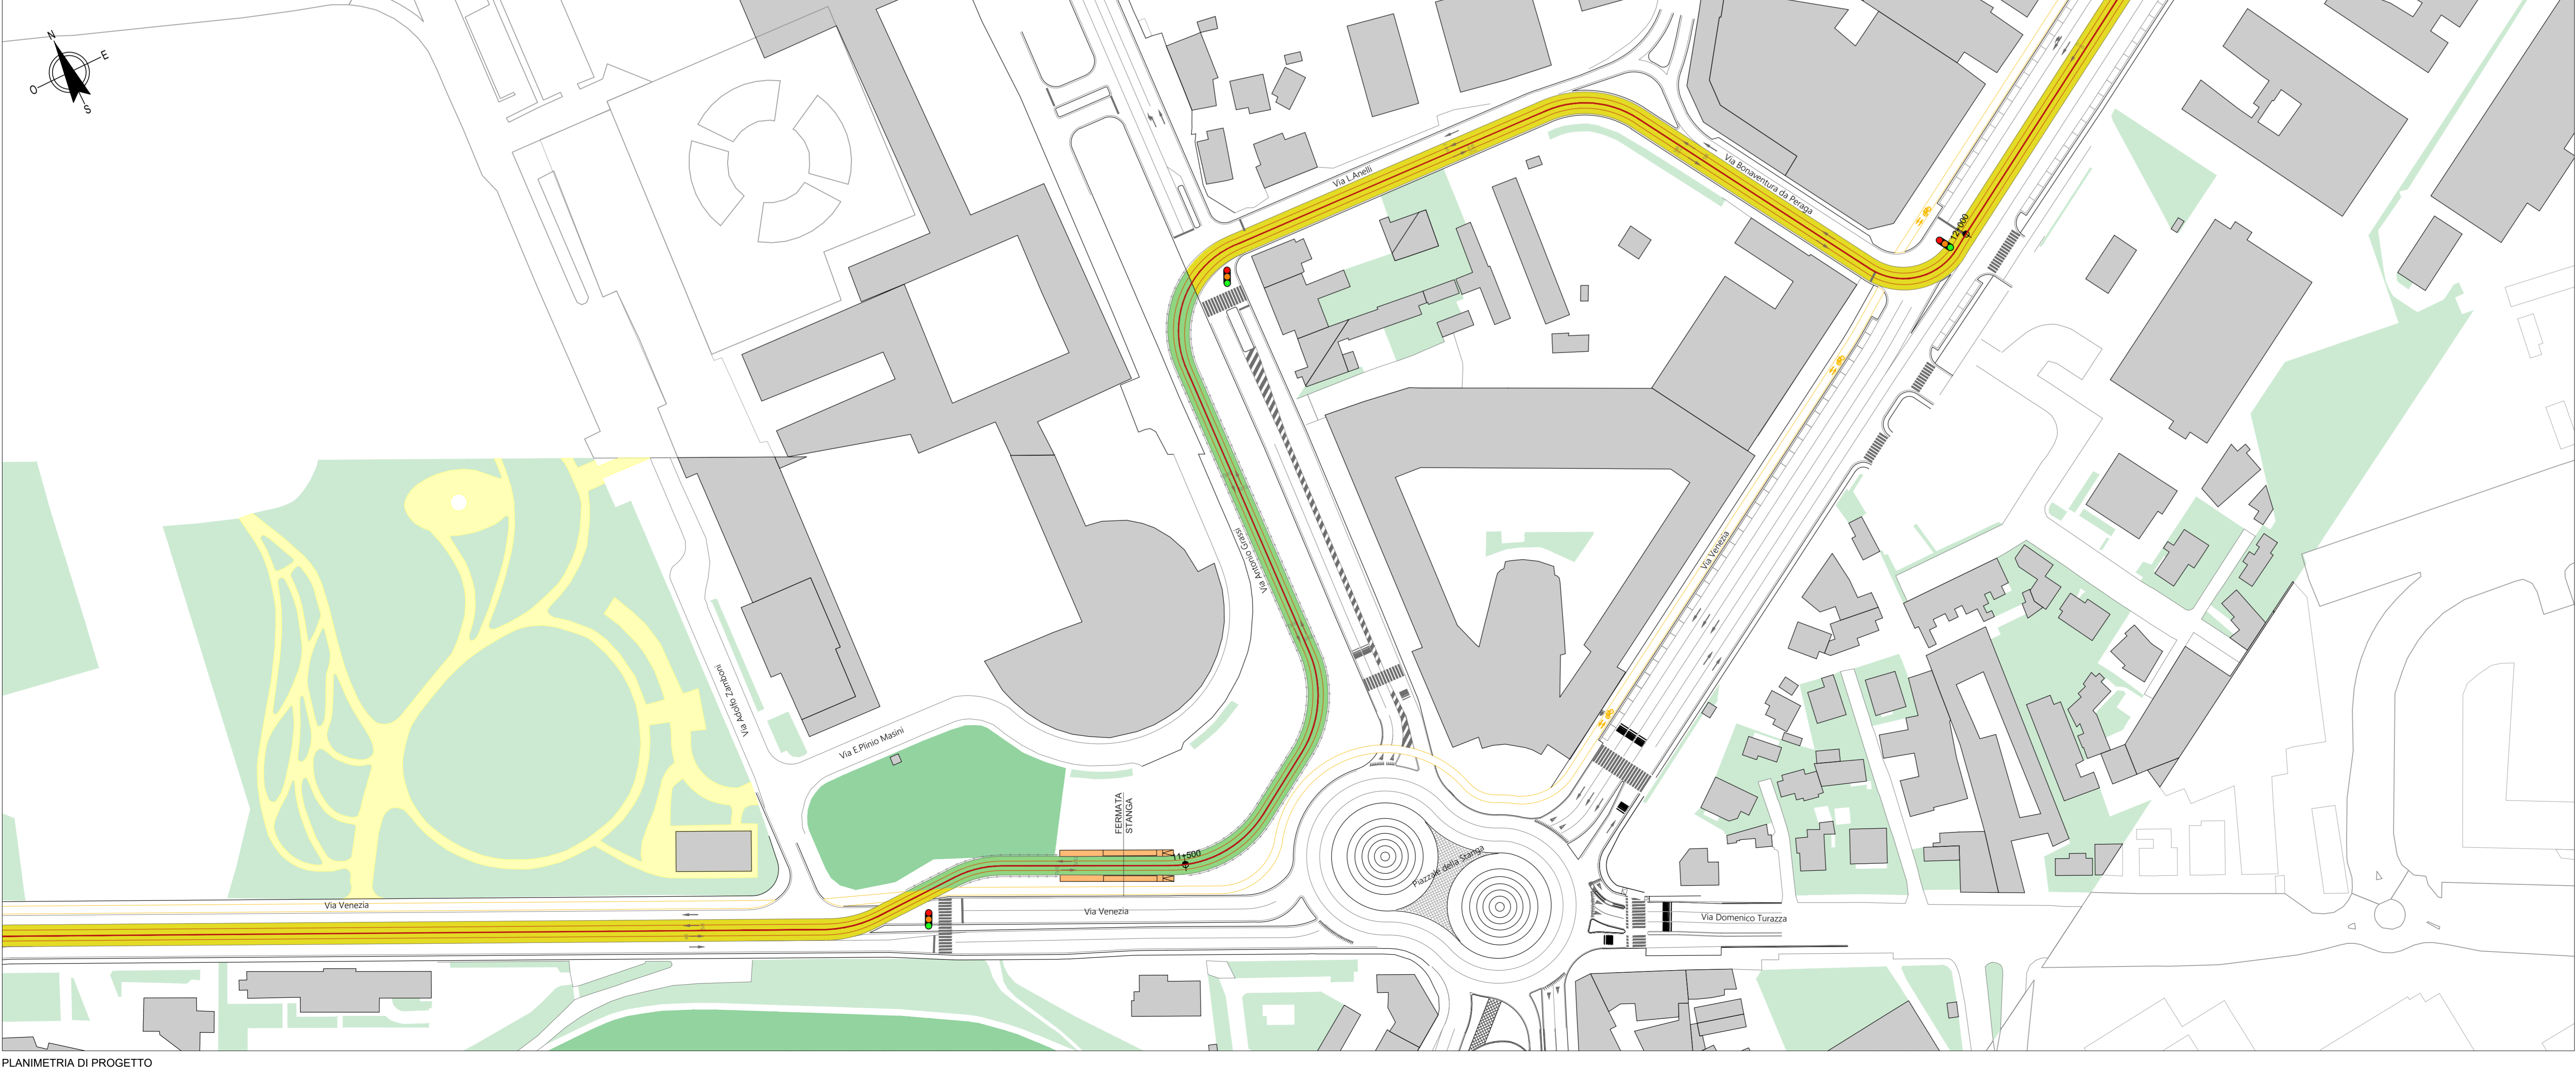

PLANIMETRIA DI PROGETTO

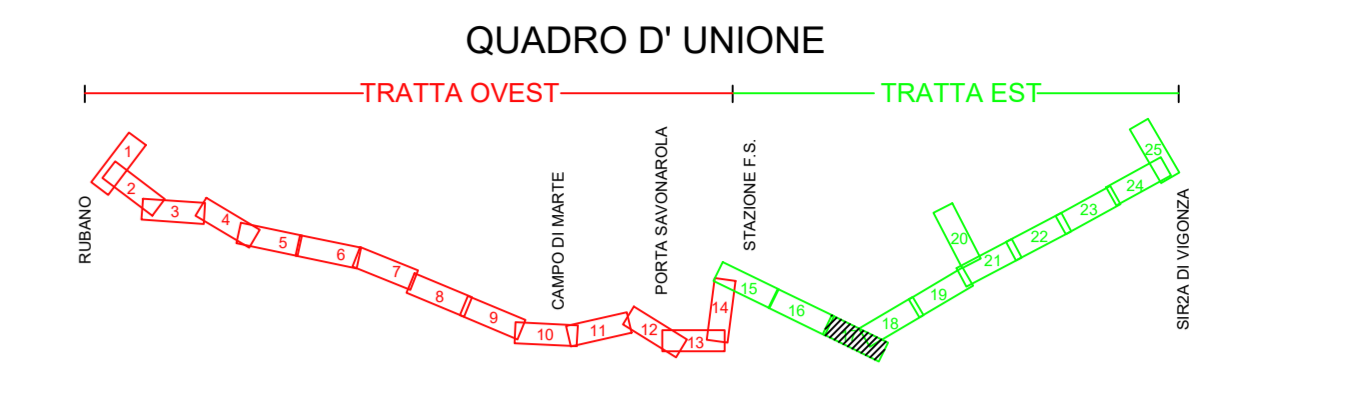

- LEGENDA**  
OPERE DI PROGETTO:
- ASSE DI TRACCIAMENTO
  - INGOMBRO SIR2
  - LIMITE CORSIE STRADALI
  - PISTA CICLABILE DI PROGETTO
  - INTERSEZIONE SEMAFORIZZATA
  - FERMATE DI PROGETTO

SCALA GRAFICA 1:1000  
0m 10 20 30 40 50m

 **COMUNE DI PADOVA**

**PROGETTO DI FATTIBILITÀ  
TECNICO - ECONOMICA  
DELLA LINEA SIR2**

Inserimento Urbanistico Confronto Progetto vs. Stato di Fatto e Planimetria di Progetto	Numero di elaborato	T.02.3.17.0
	Formato	-
	Scala	1:1000



**GRUPPO DI PROGETTAZIONE**

**MIC**  
mobility in chain  
MobilityInChain srl  
Via Pietro Cappelletti, 5 - 20136 - Milano, Italia  
Tel +39 02 49523110 - Fax +39 02 49530509  
www.michain.com

**ERREGI**  
Erregi s.r.l.  
Piazza del Viminale, 14 - 00184 - Roma, Italia  
Tel +39 06 4747662 / Fax +39 06 4743272  
www.erregigroup.com

Geologo Daniela Viappiani  
Via Fiume 08 - 84129 - Salerno  
Tel +39 392 7612677

Descrizione della tavola	Nome del file	Redatto	Data
Inserimento Urbanistico	T.02.3.17.0	ERREGI/MIC	28.12.2020