



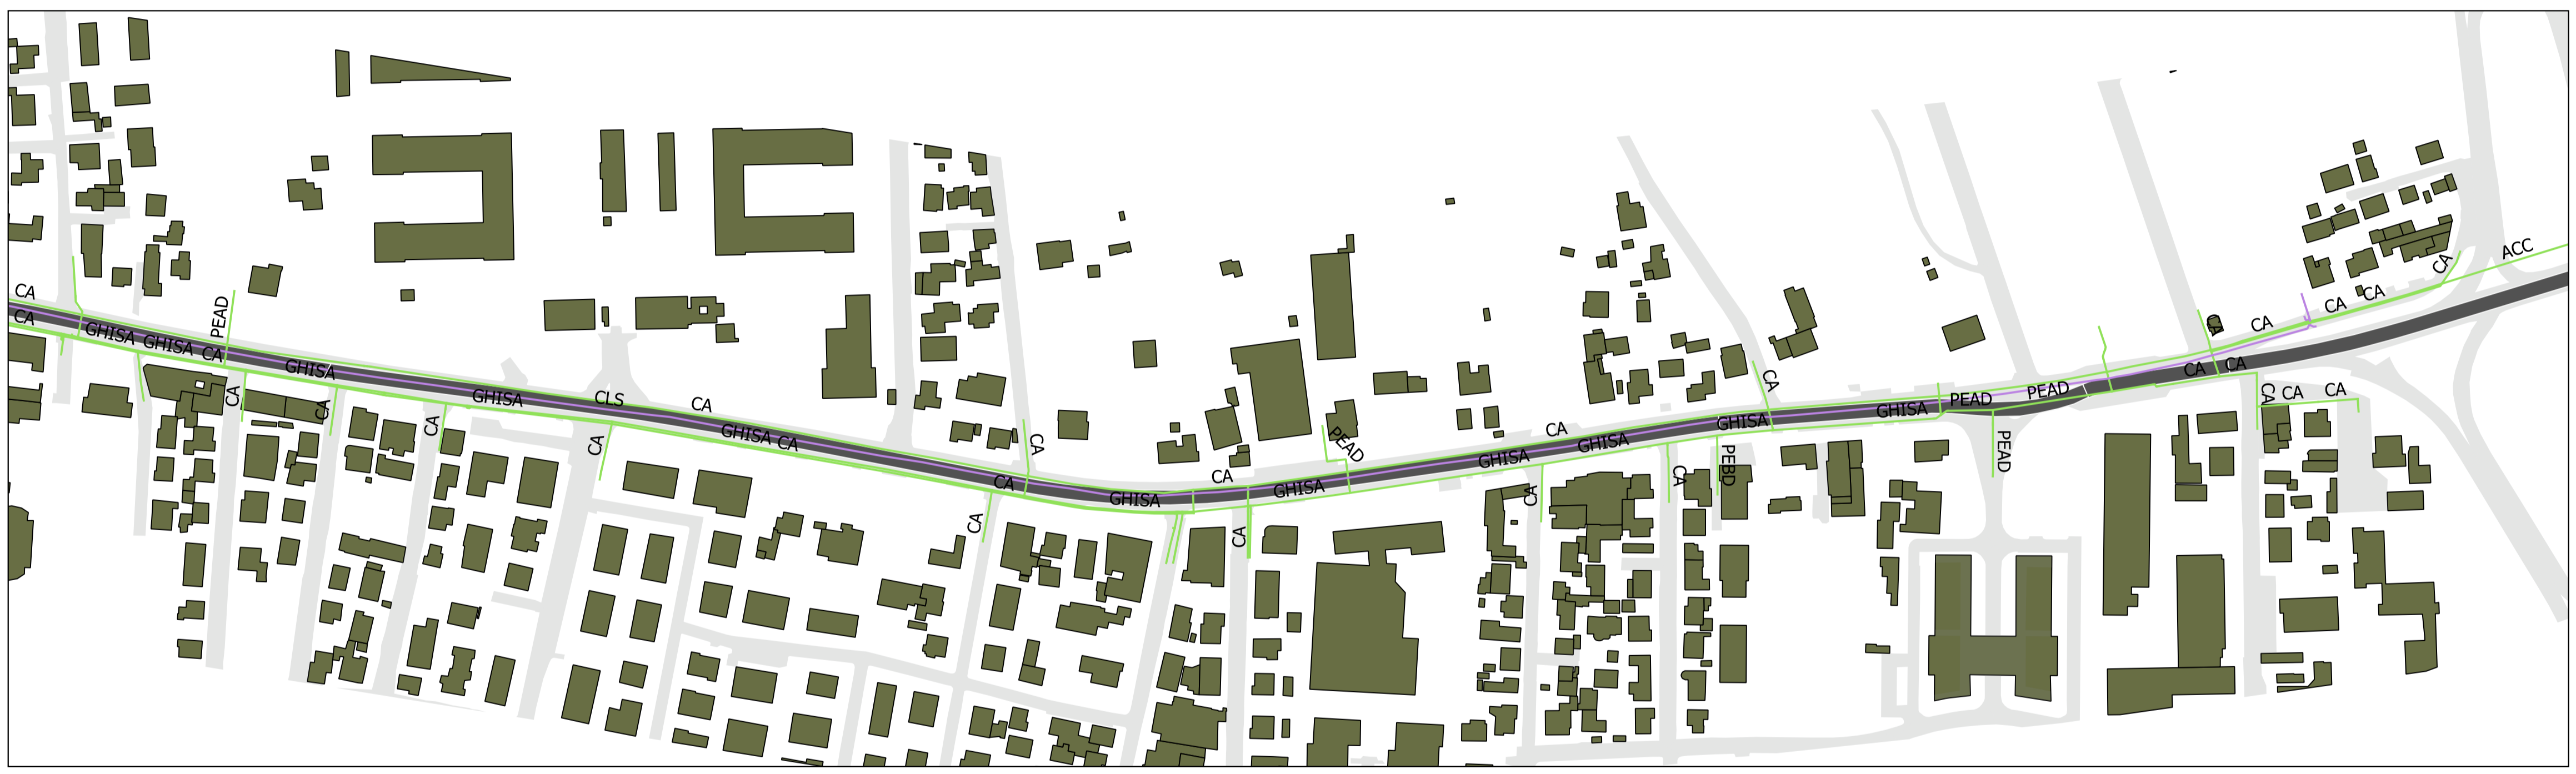


Rete Acquedotto
 Tipologia
 12
 15
 Progetto

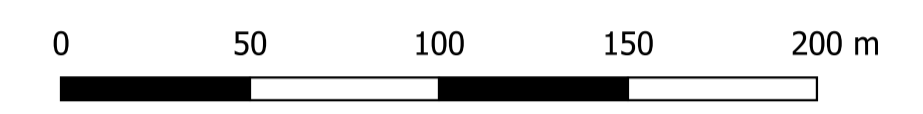

COMUNE DI PADOVA

PROGETTO DI FATTIBILITÀ
 TECNICO - ECONOMICA
 DELLA LINEA SIR2

Sottoservizi - Rete idrica Planimetria		Numero di elaborato
		T.02.4.1.0
Formato	A1	
Scala	1:2000	

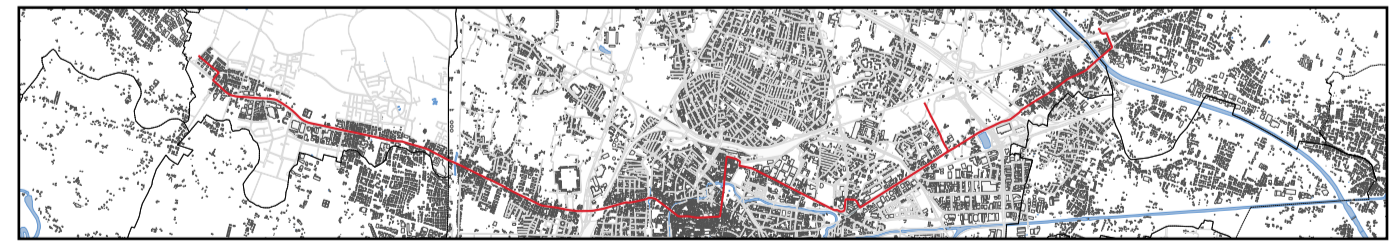

GRUPPO DI PROGETTAZIONE

MIC
 mobility in chain
 MobilityInChain srl
 Via Pietro Custodi, 16 - 20136 - Milano, Italia
 Tel +39 0249530500 / Fax +39 0249530509
 www.michain.com

ERREGI
 Erregi s.r.l.
 Piazza del Viminale, 14 - 00184 - Roma, Italia
 Tel +39 0647475662 / Fax +39 064743272
 www.erregigroup.com

Geologo Daniela Viappiani
 Via Fiume 68 - 84129 - Salerno
 Tel. +39 392 7612677

Descrizione della tavola	Nome del file	Redatto	Data
Sottoservizi	T.02.4.1.0	ERREGI	28.12.2020