
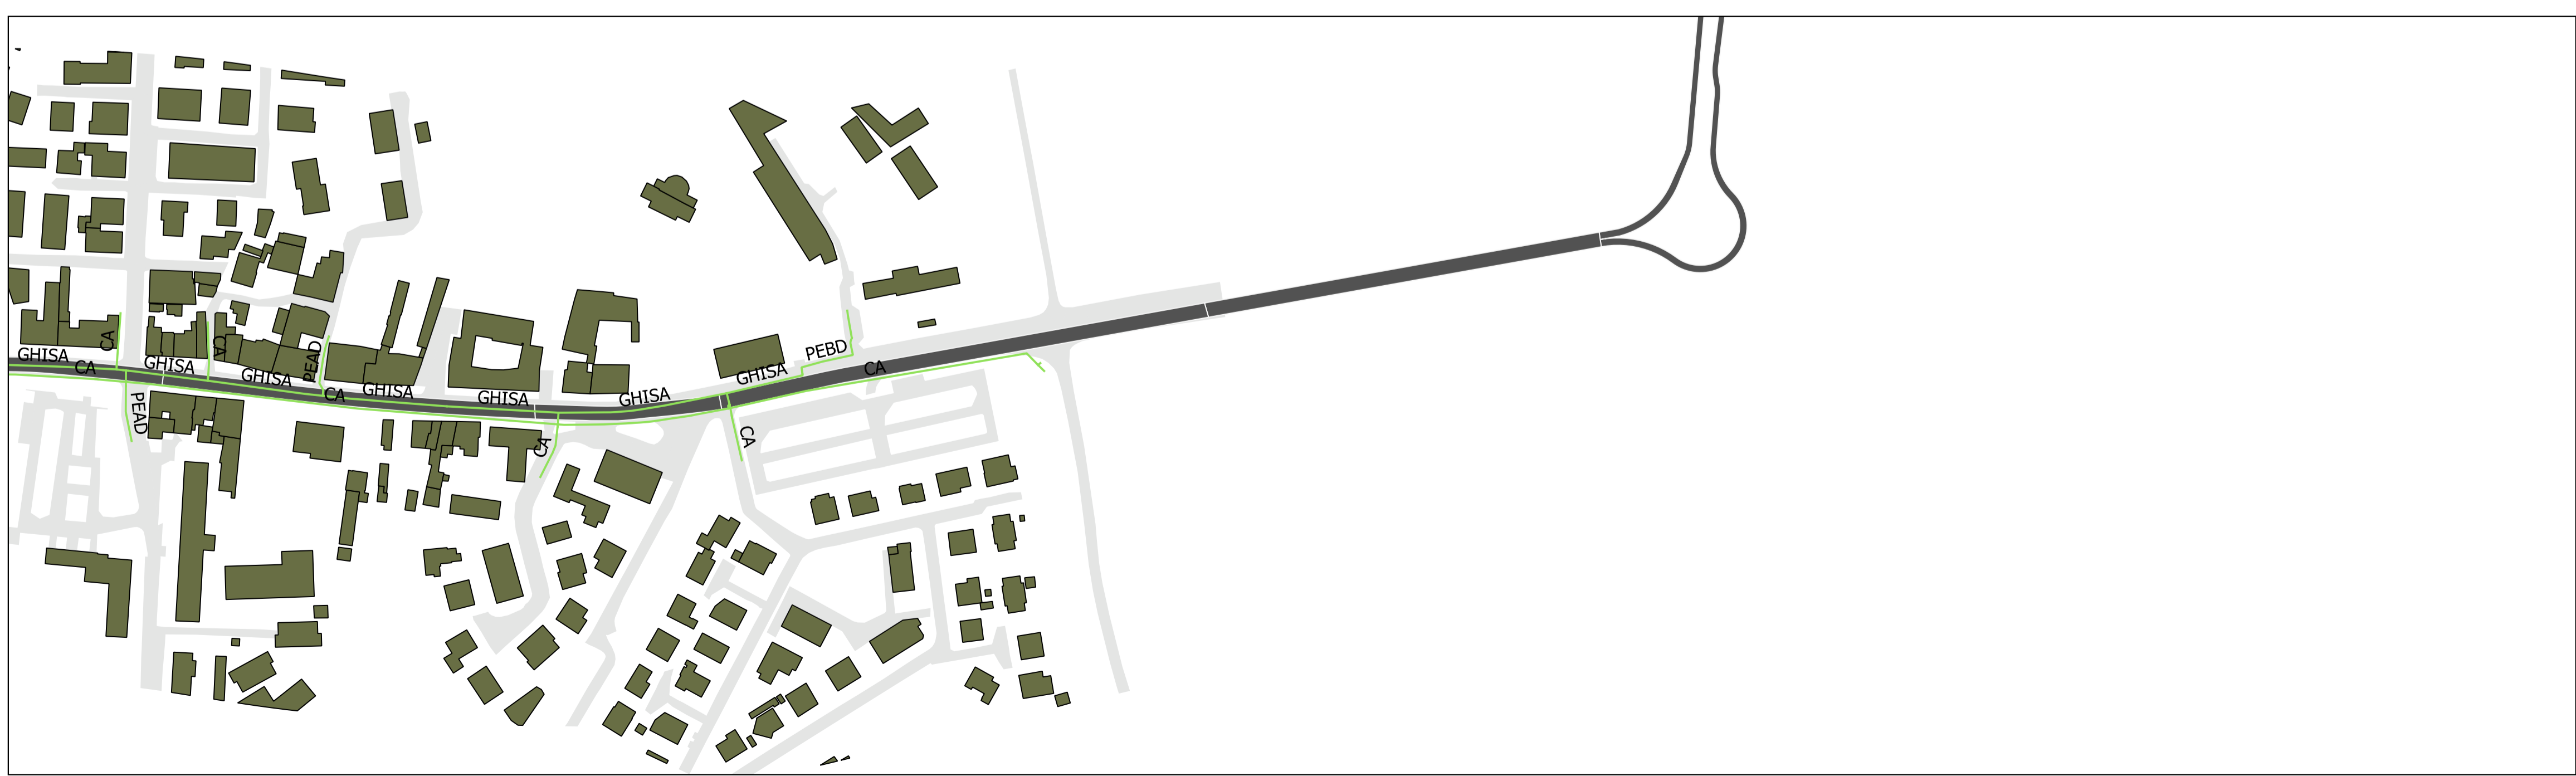


Rete Acquedotto
Tipologia


- 12
- 13
- 15
- Progetto

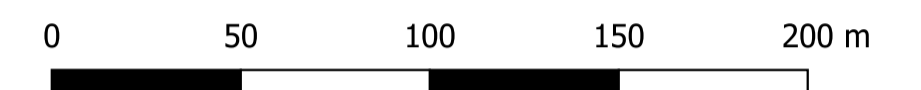

COMUNE DI PADOVA

PROGETTO DI FATTIBILITÀ
TECNICO - ECONOMICA
DELLA LINEA SIR2

Sottoservizi - Rete idrica Planimetria	Numero di elaborato	
	T.02.4.4.0	
	Formato	A1
	Scala	1:2000

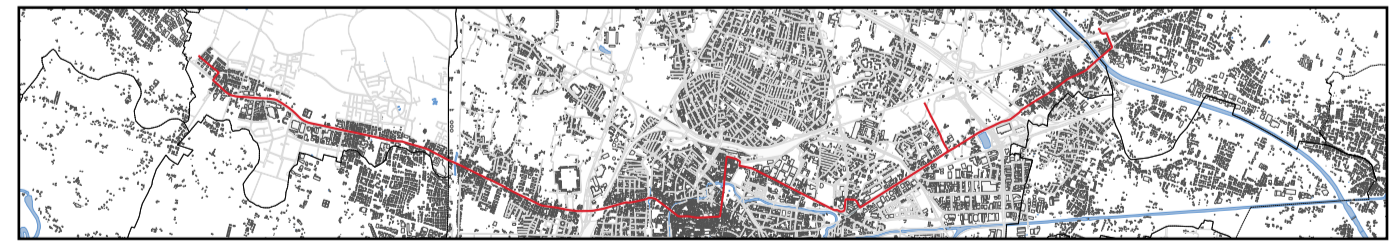

GRUPPO DI PROGETTAZIONE

MIC
mobility in chain
MobilityInChain srl
Via Pietro Custodi, 16 - 20136 - Milano, Italia
Tel. +39 0249530500 / Fax +39 0249530509
www.michain.com

ERREGI
Erregi s.r.l.
Piazza del Viminale, 14 - 00184 - Roma, Italia
Tel. +39 0647475662 / Fax +39 064743272
www.erregigroup.com

Geologo Daniela Viappiani
Via Fiume 68 - 84129 - Salerno
Tel. +39 392 7612677

Descrizione della tavola	Nome del file	Redatto	Data
Sottoservizi	T.02.4.4.0	ERREGI	28.12.2020