


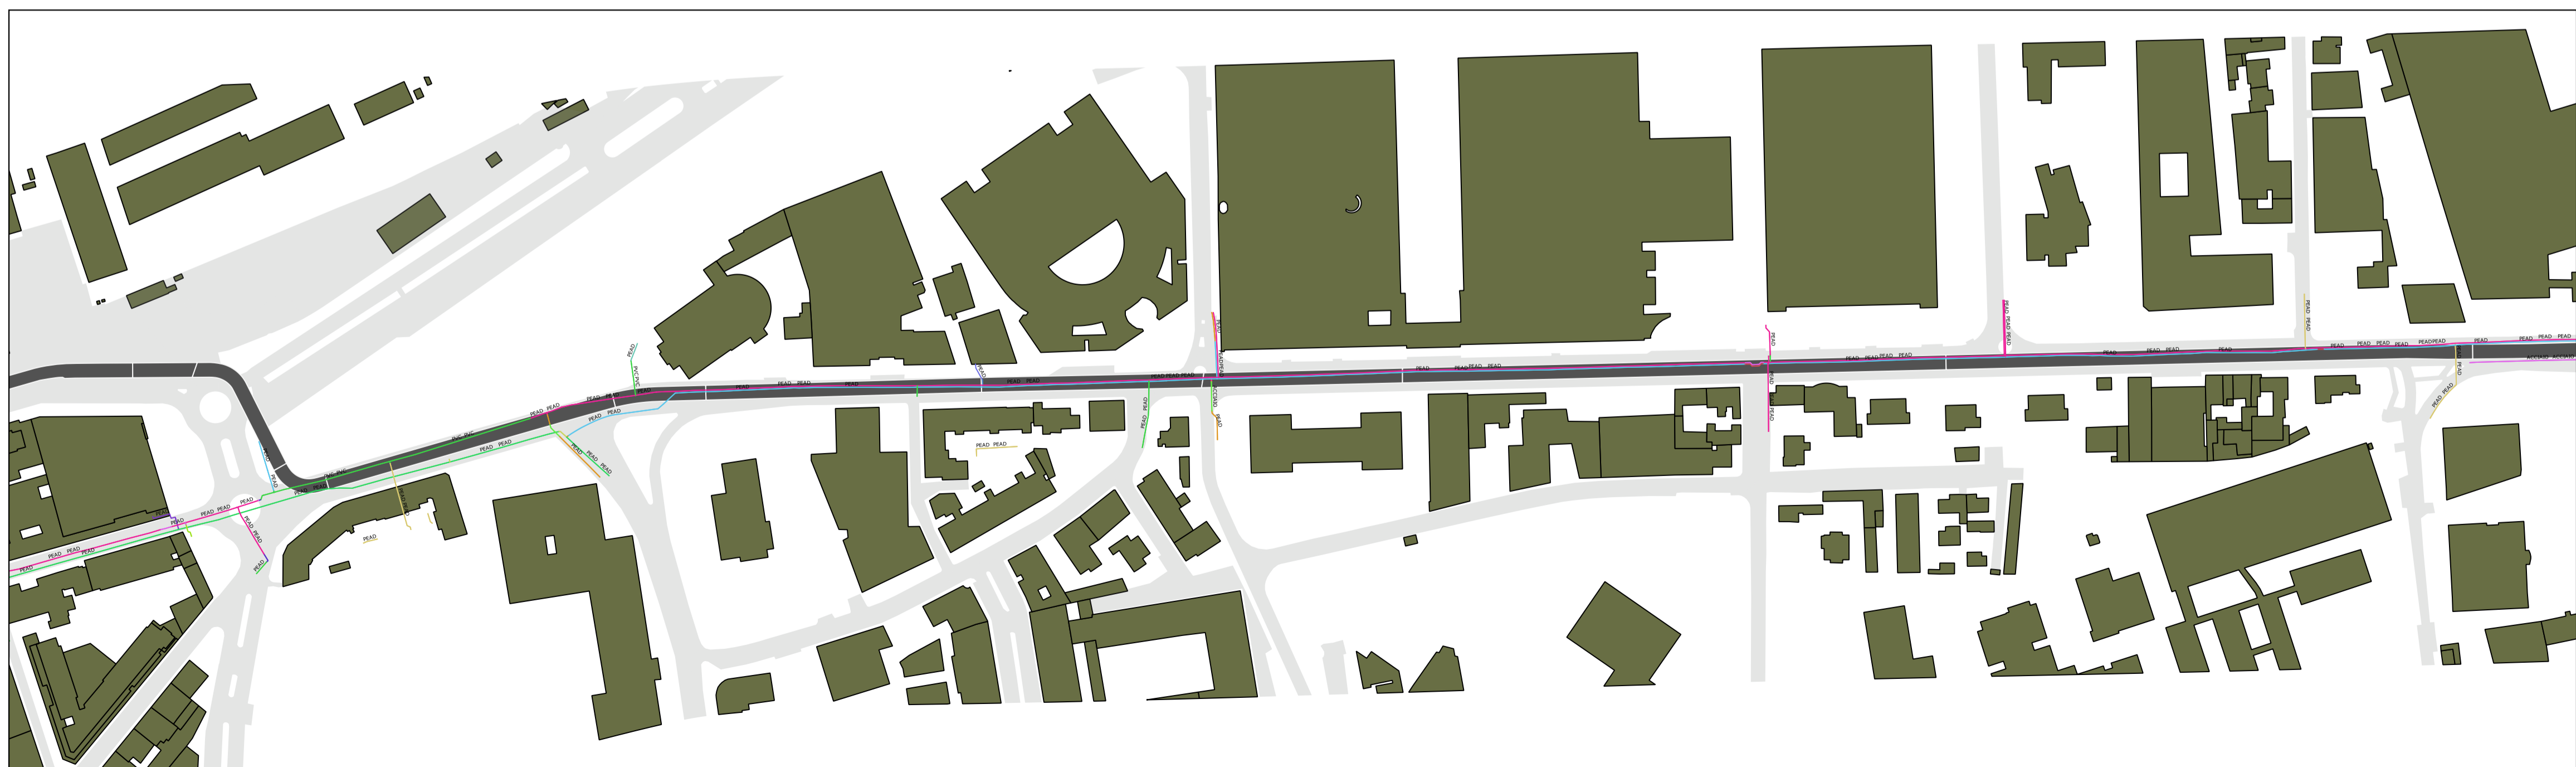


- Condotte gas  
Tipologia
- 25
  - 32
  - 40
  - 50
  - 63
  - 65
  - 75
  - 80
  - 90
  - 100
  - 110
  - 150
  - 160
  - 200
  - 225
  - 250
  - 280
  - 300
  - 315
  - 350
  - 355
  - 400
  - 450
  - 500
  - Progetto



COMUNE DI PADOVA

PROGETTO DI FATTIBILITÀ  
TECNICO - ECONOMICA  
DELLA LINEA SIR2

Sottoservizi - Rete Gas Planimetria		Numero di elaborato	
		T.02.6.2.0	
Formato	A1		
Scala	1:2000		

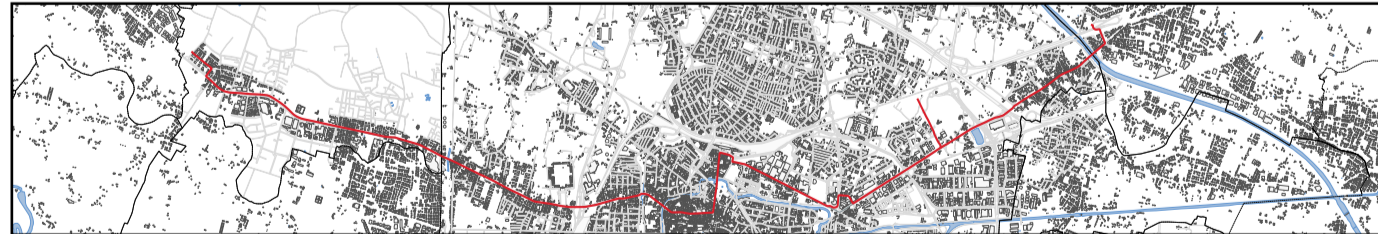

GRUPPO DI PROGETTAZIONE

**MIC**  
mobility in chain  
MobilityInChain srl  
Via Pietro Custodi, 16 - 20136 - Milano, Italia  
Tel +39 0249530500 / Fax +39 0249530509  
www.michain.com

**ERREGI**  
Erregi s.r.l.  
Piazza del Viminale, 14 - 00184 - Roma, Italia  
Tel +39 0647475662 / Fax +39 064743272  
www.erregigroup.com

Geologo Daniela Viappiani  
Via Fiume 68 - 84129 - Salerno  
Tel. +39 392 7612677

Descrizione della tavola	Nome del file	Redatto	Data
Sottoservizi	T.02.6.2.0	ERREGI	28.12.2020