



SEZIONE 1
SEZIONE TIPOLOGICA "CORRENTE"
SCALA 1:50

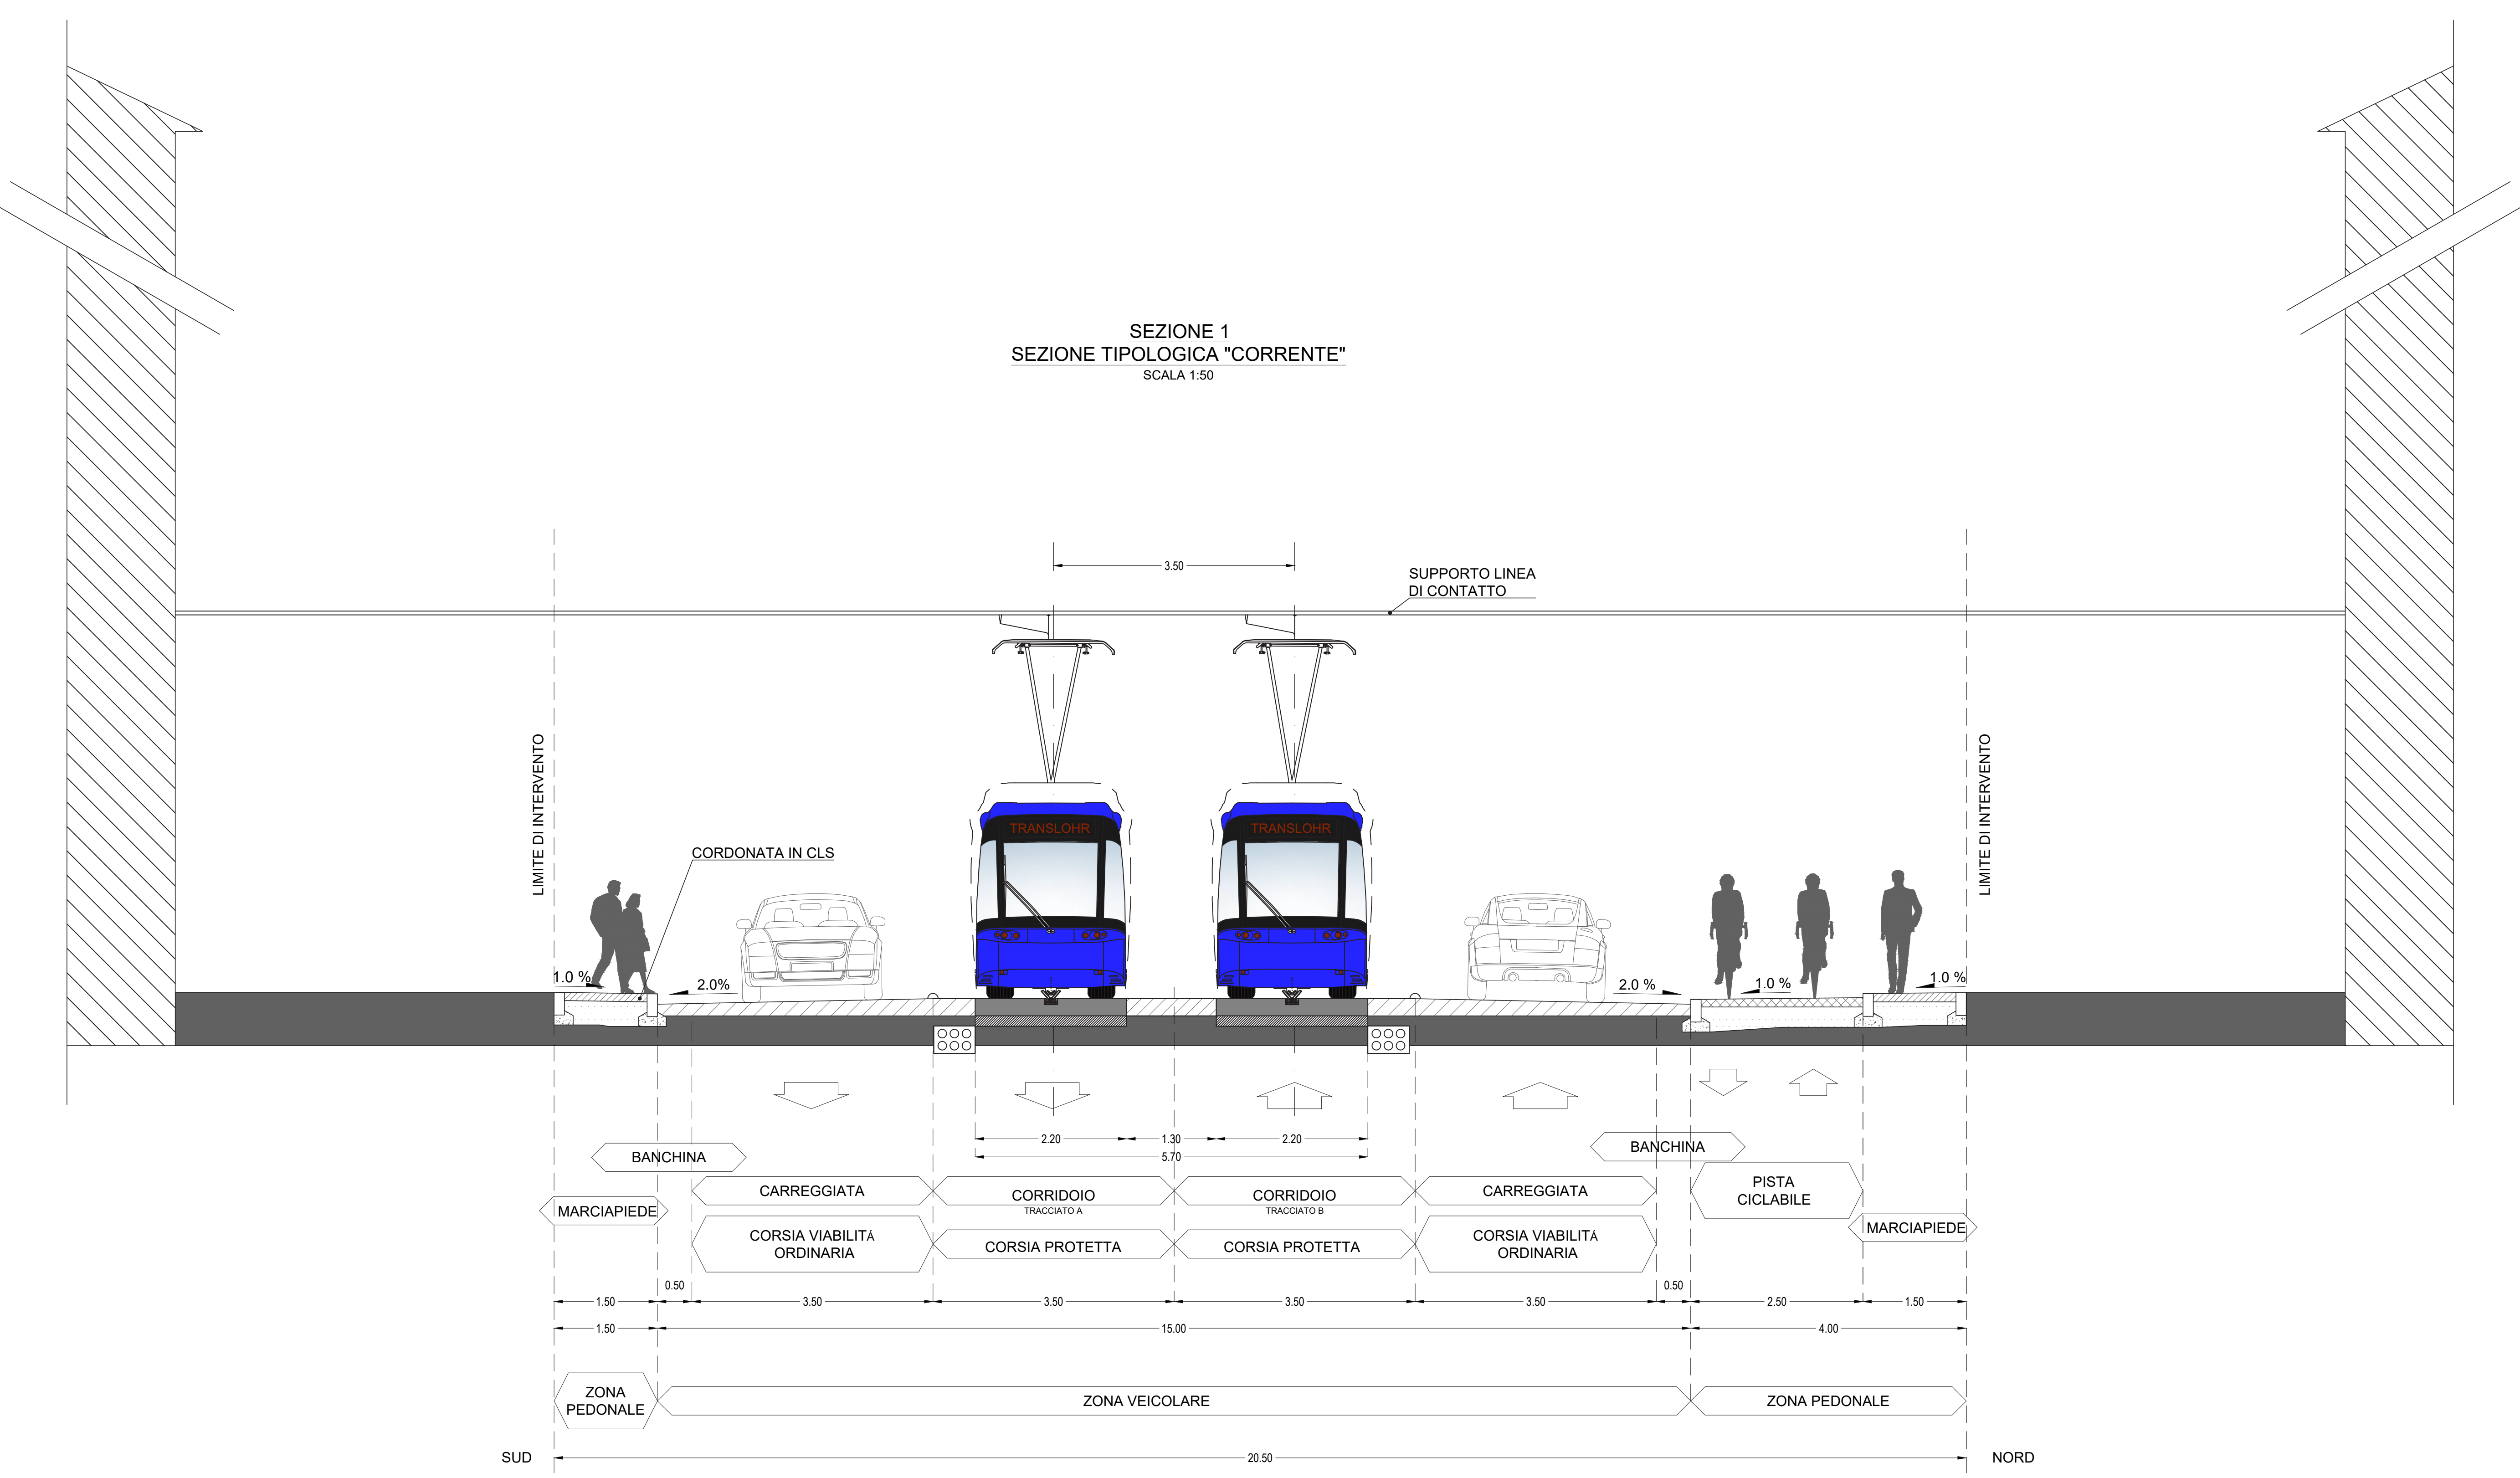


SEZIONE 2
SEZIONE TIPOLOGICA "FERMATA"
SCALA 1:50

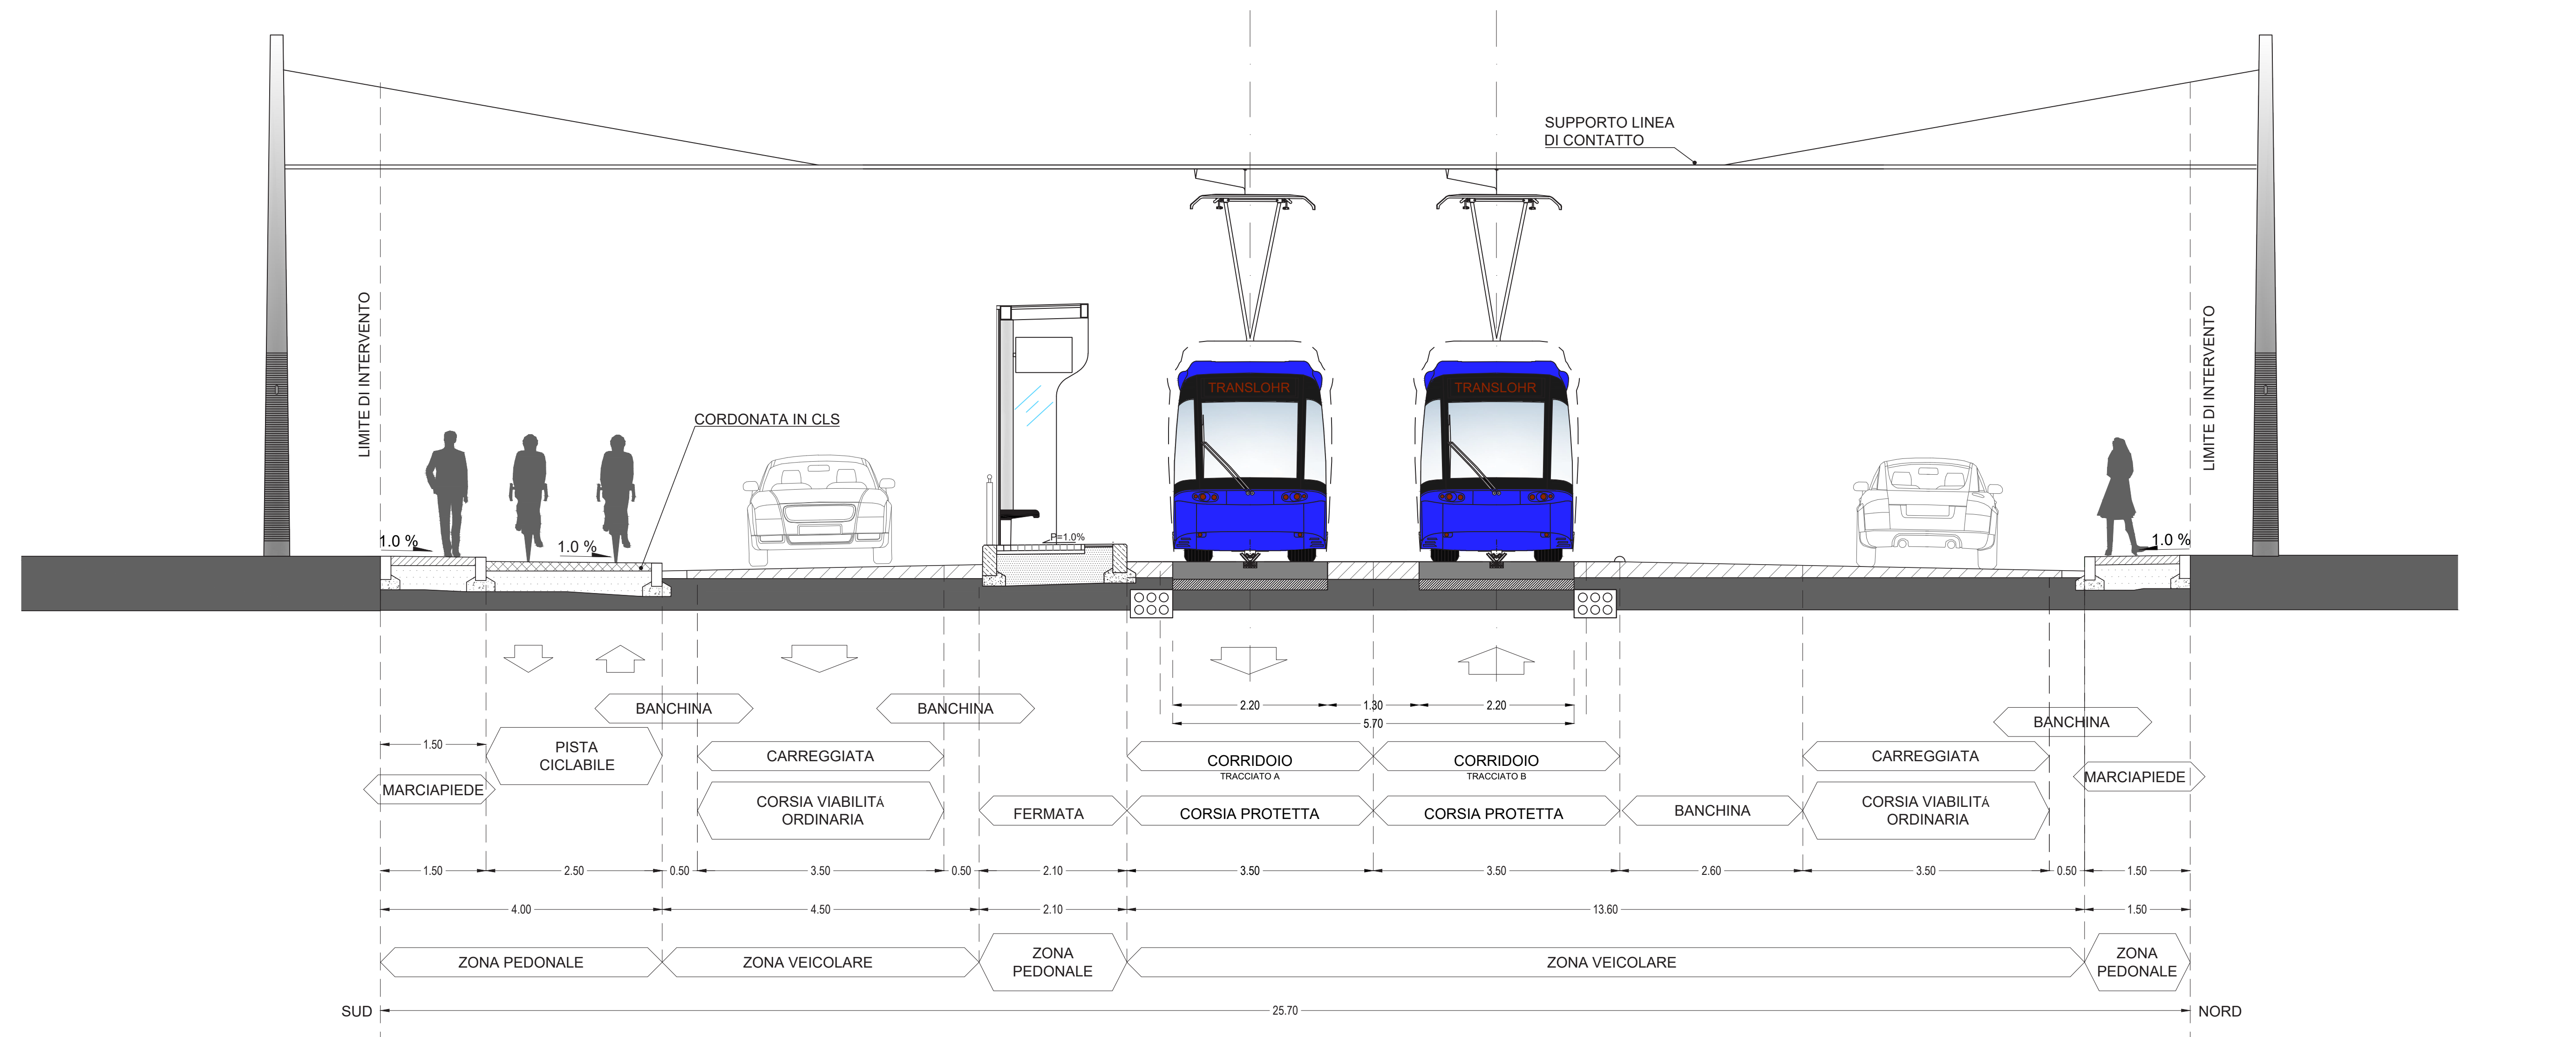

COMUNE DI PADOVA
PROGETTO DI FATTIBILITÀ
TECNICO - ECONOMICA
DELLA LINEA SIR2

Sezioni Tipologiche Progetto TAV1	Numero di elaborato	T.03.1.1.0
	Formato	A0
	Scala	1:50

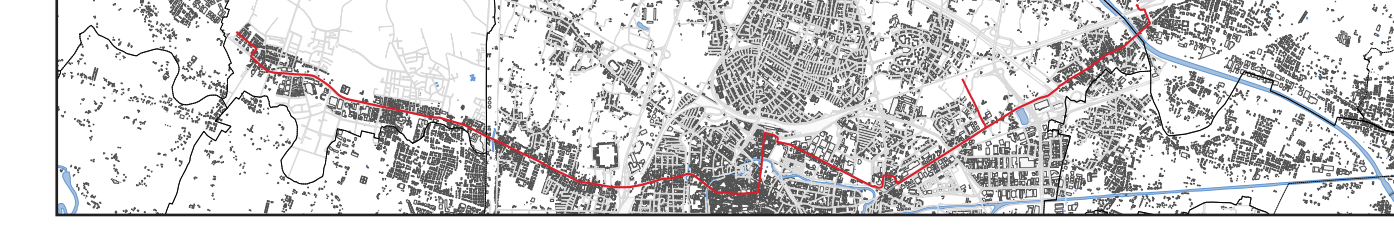

GRUPPO DI PROGETTAZIONE

MIC mobility in chain
 MobilityChain srl
 Via Pietro Custodi, 16 - 20136 - Milano, Italia
 Tel. +39 02 49530000 / Fax +39 02 49530009
 www.michain.com

ERREGI s.r.l.
 Piazza del Viminale, 14 - 00194 - Roma, Italia
 Tel. +39 06 4771662 / Fax +39 06 4743272
 www.erregigroup.com

Geologo Daniela Viappiani
 Via Fiume 68 - 84129 - Salerno
 Tel. +39 099 70 2077

Descrizione della tavola	Nome del file	Redatto	Data
Sezioni	T.03.1.1.0	MIC/ERREGI	28.12.2020