

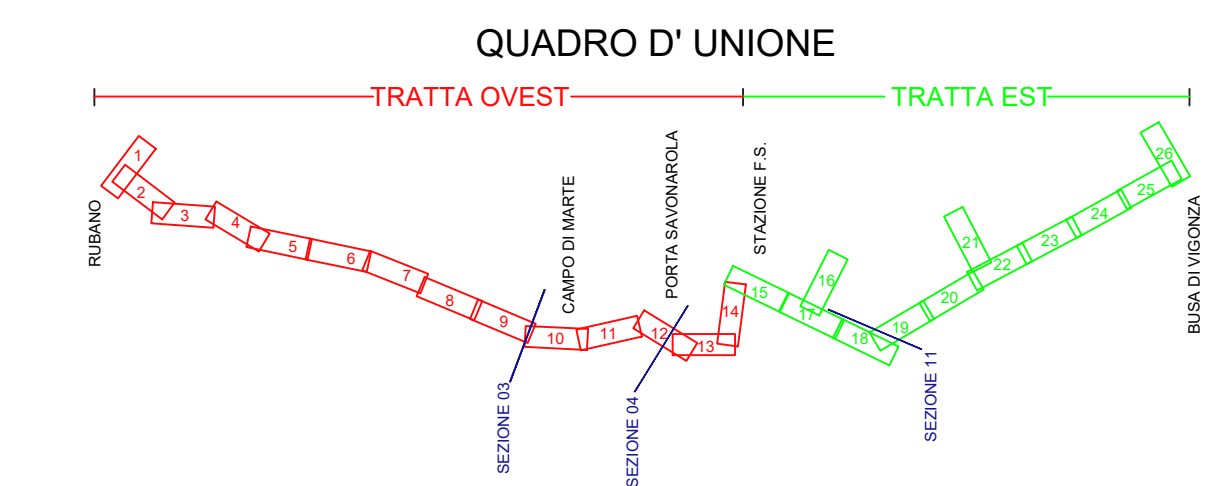



SEZIONE 3  
INCROCIO CANALIZZATO  
SCALA 1:50

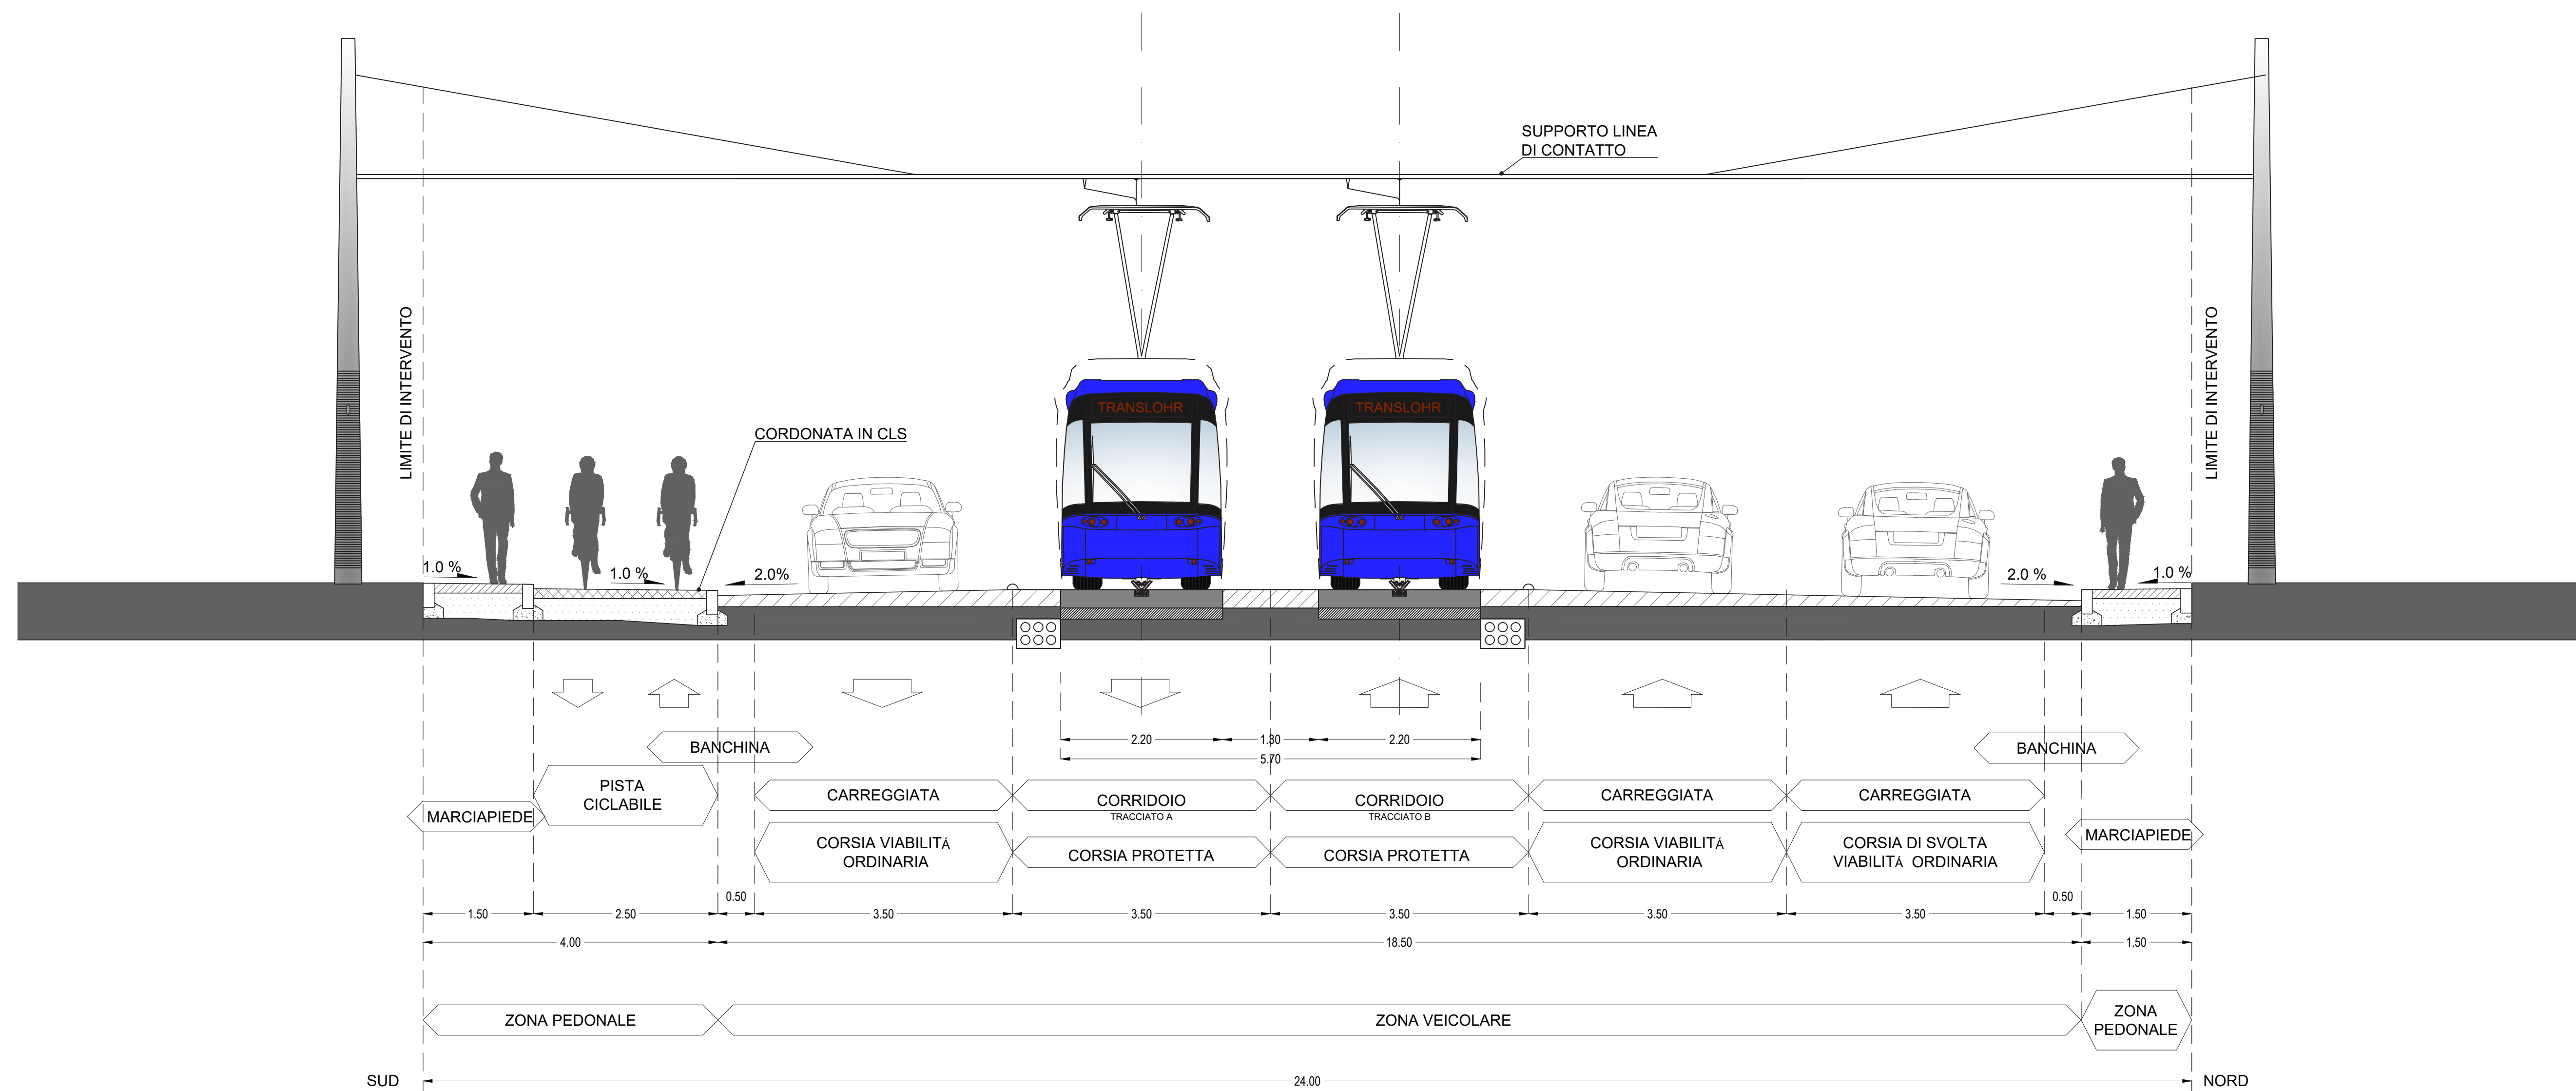

SEZIONE 4  
TIPOLOGIA "CORSO MILANO"  
SCALA 1:50

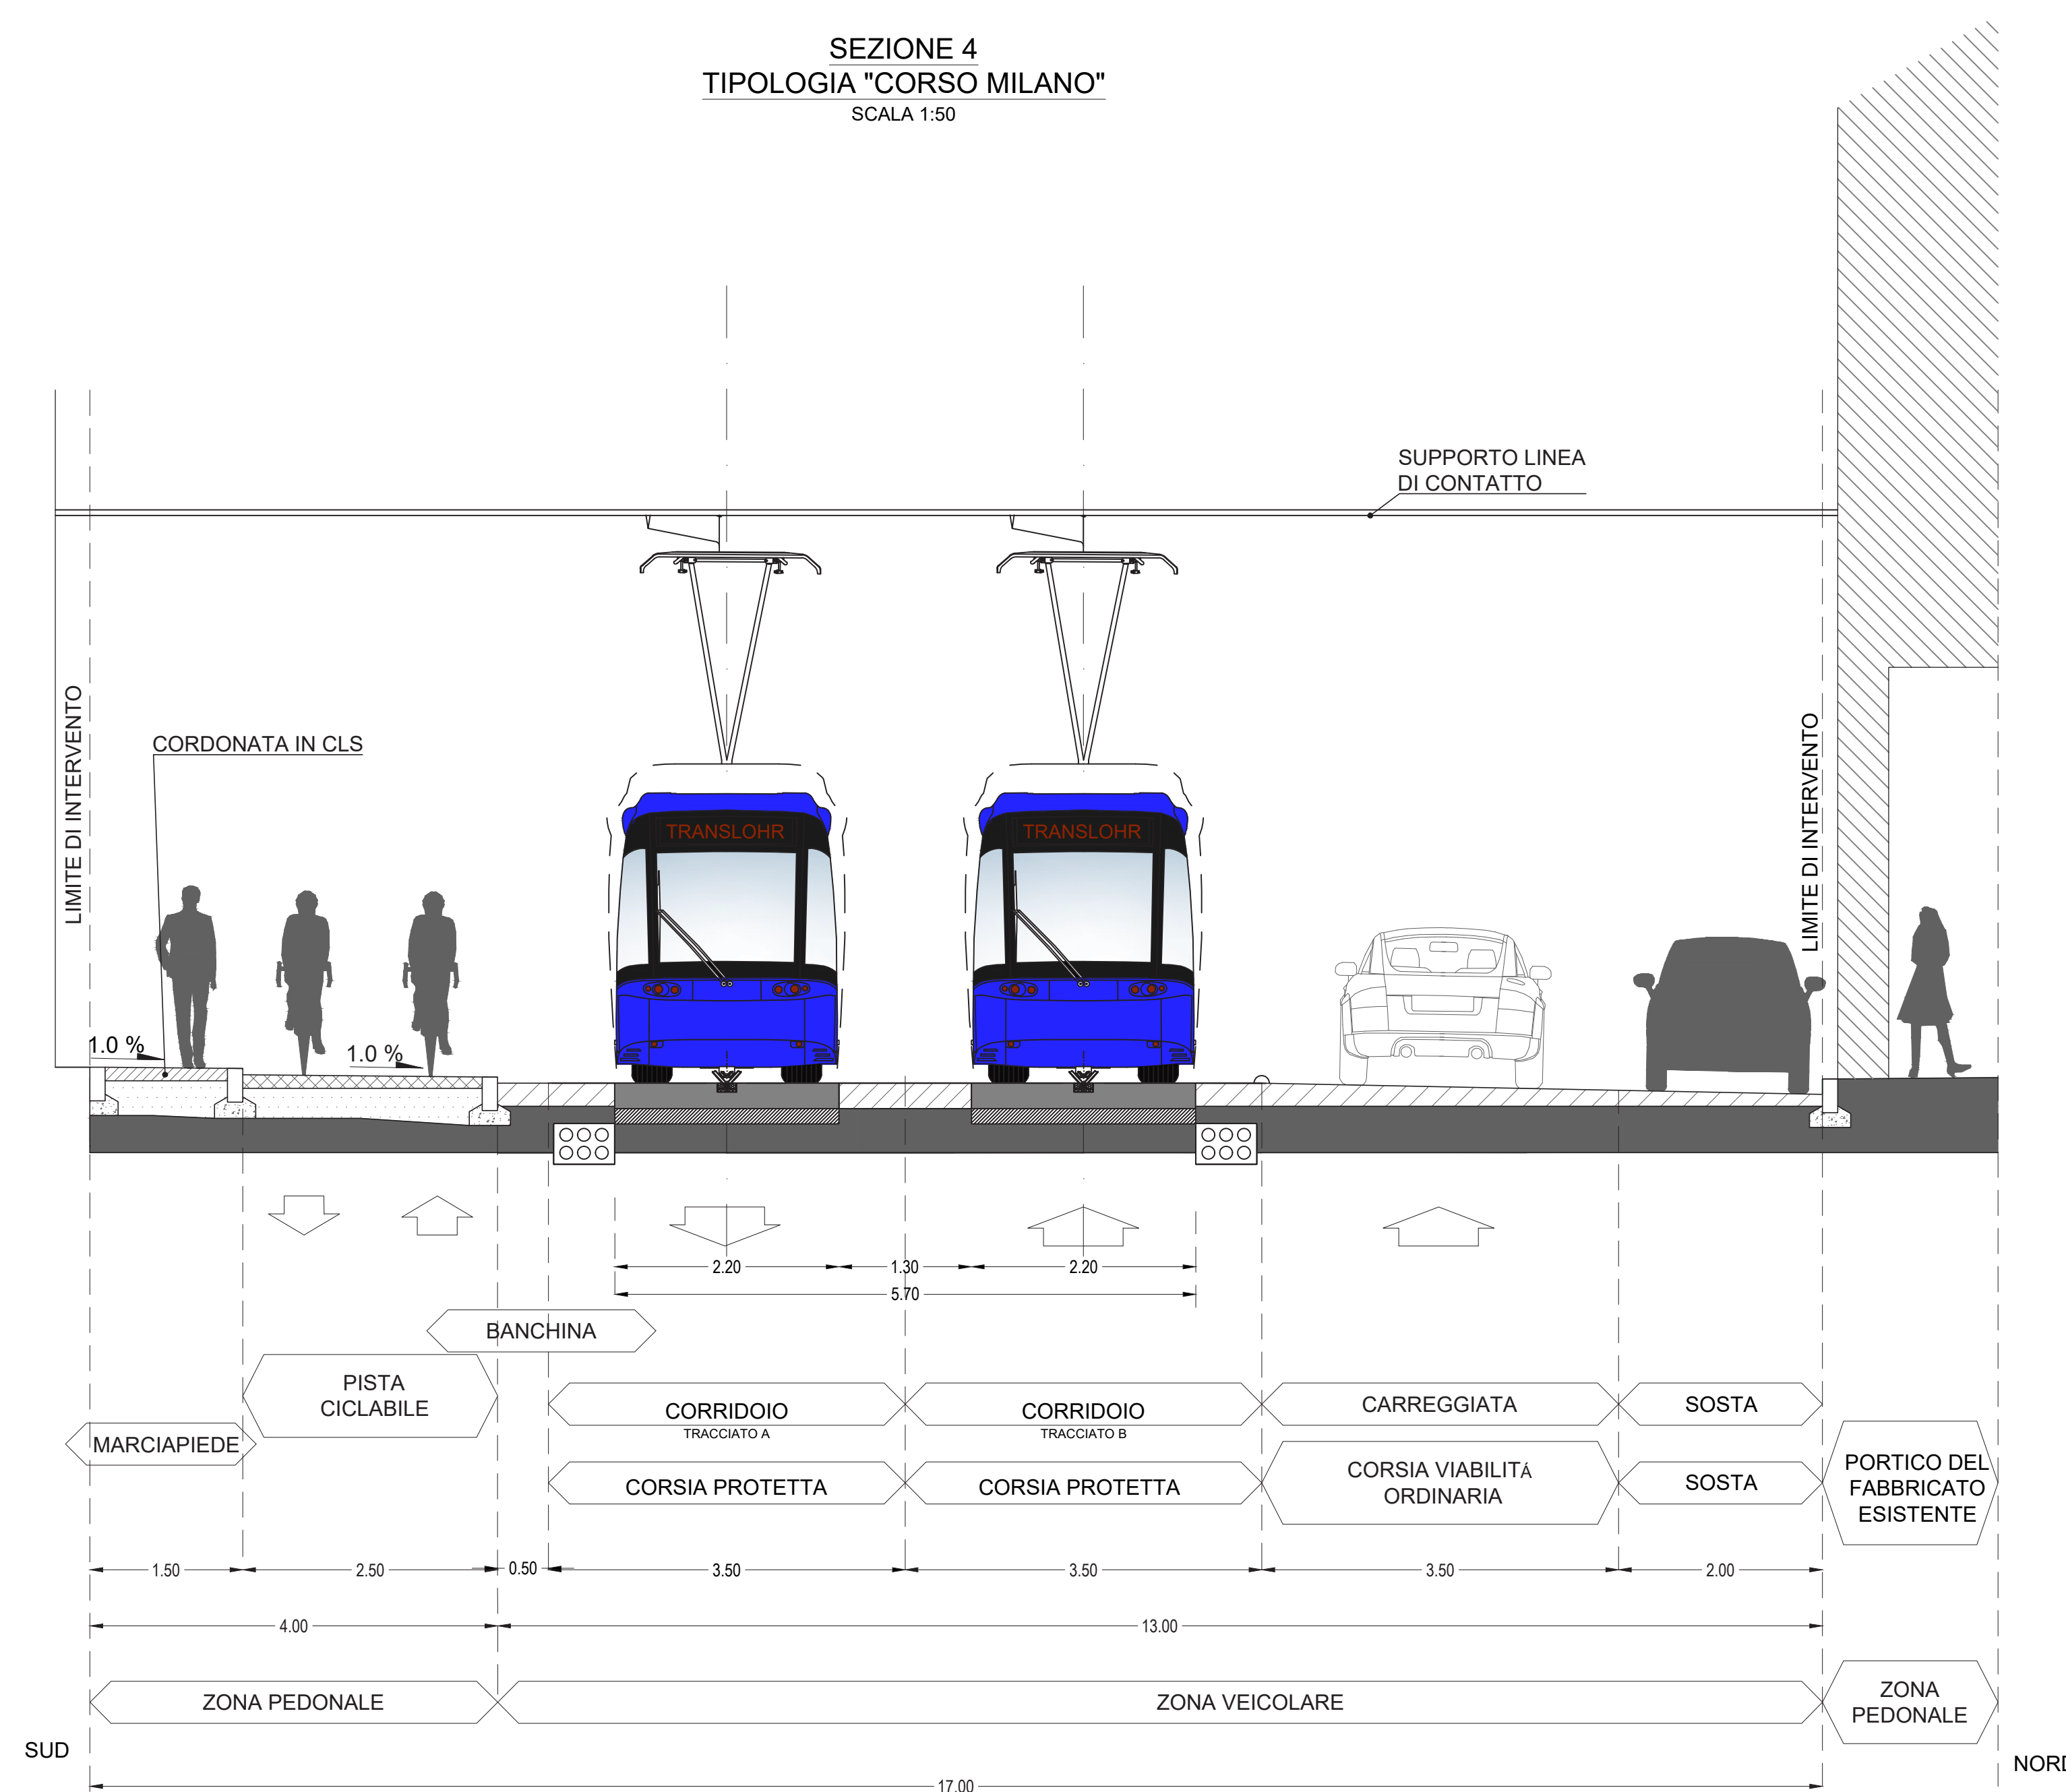


SEZIONE 11  
SEZIONE TIPOLOGICA "STANGA"  
SCALA 1:50

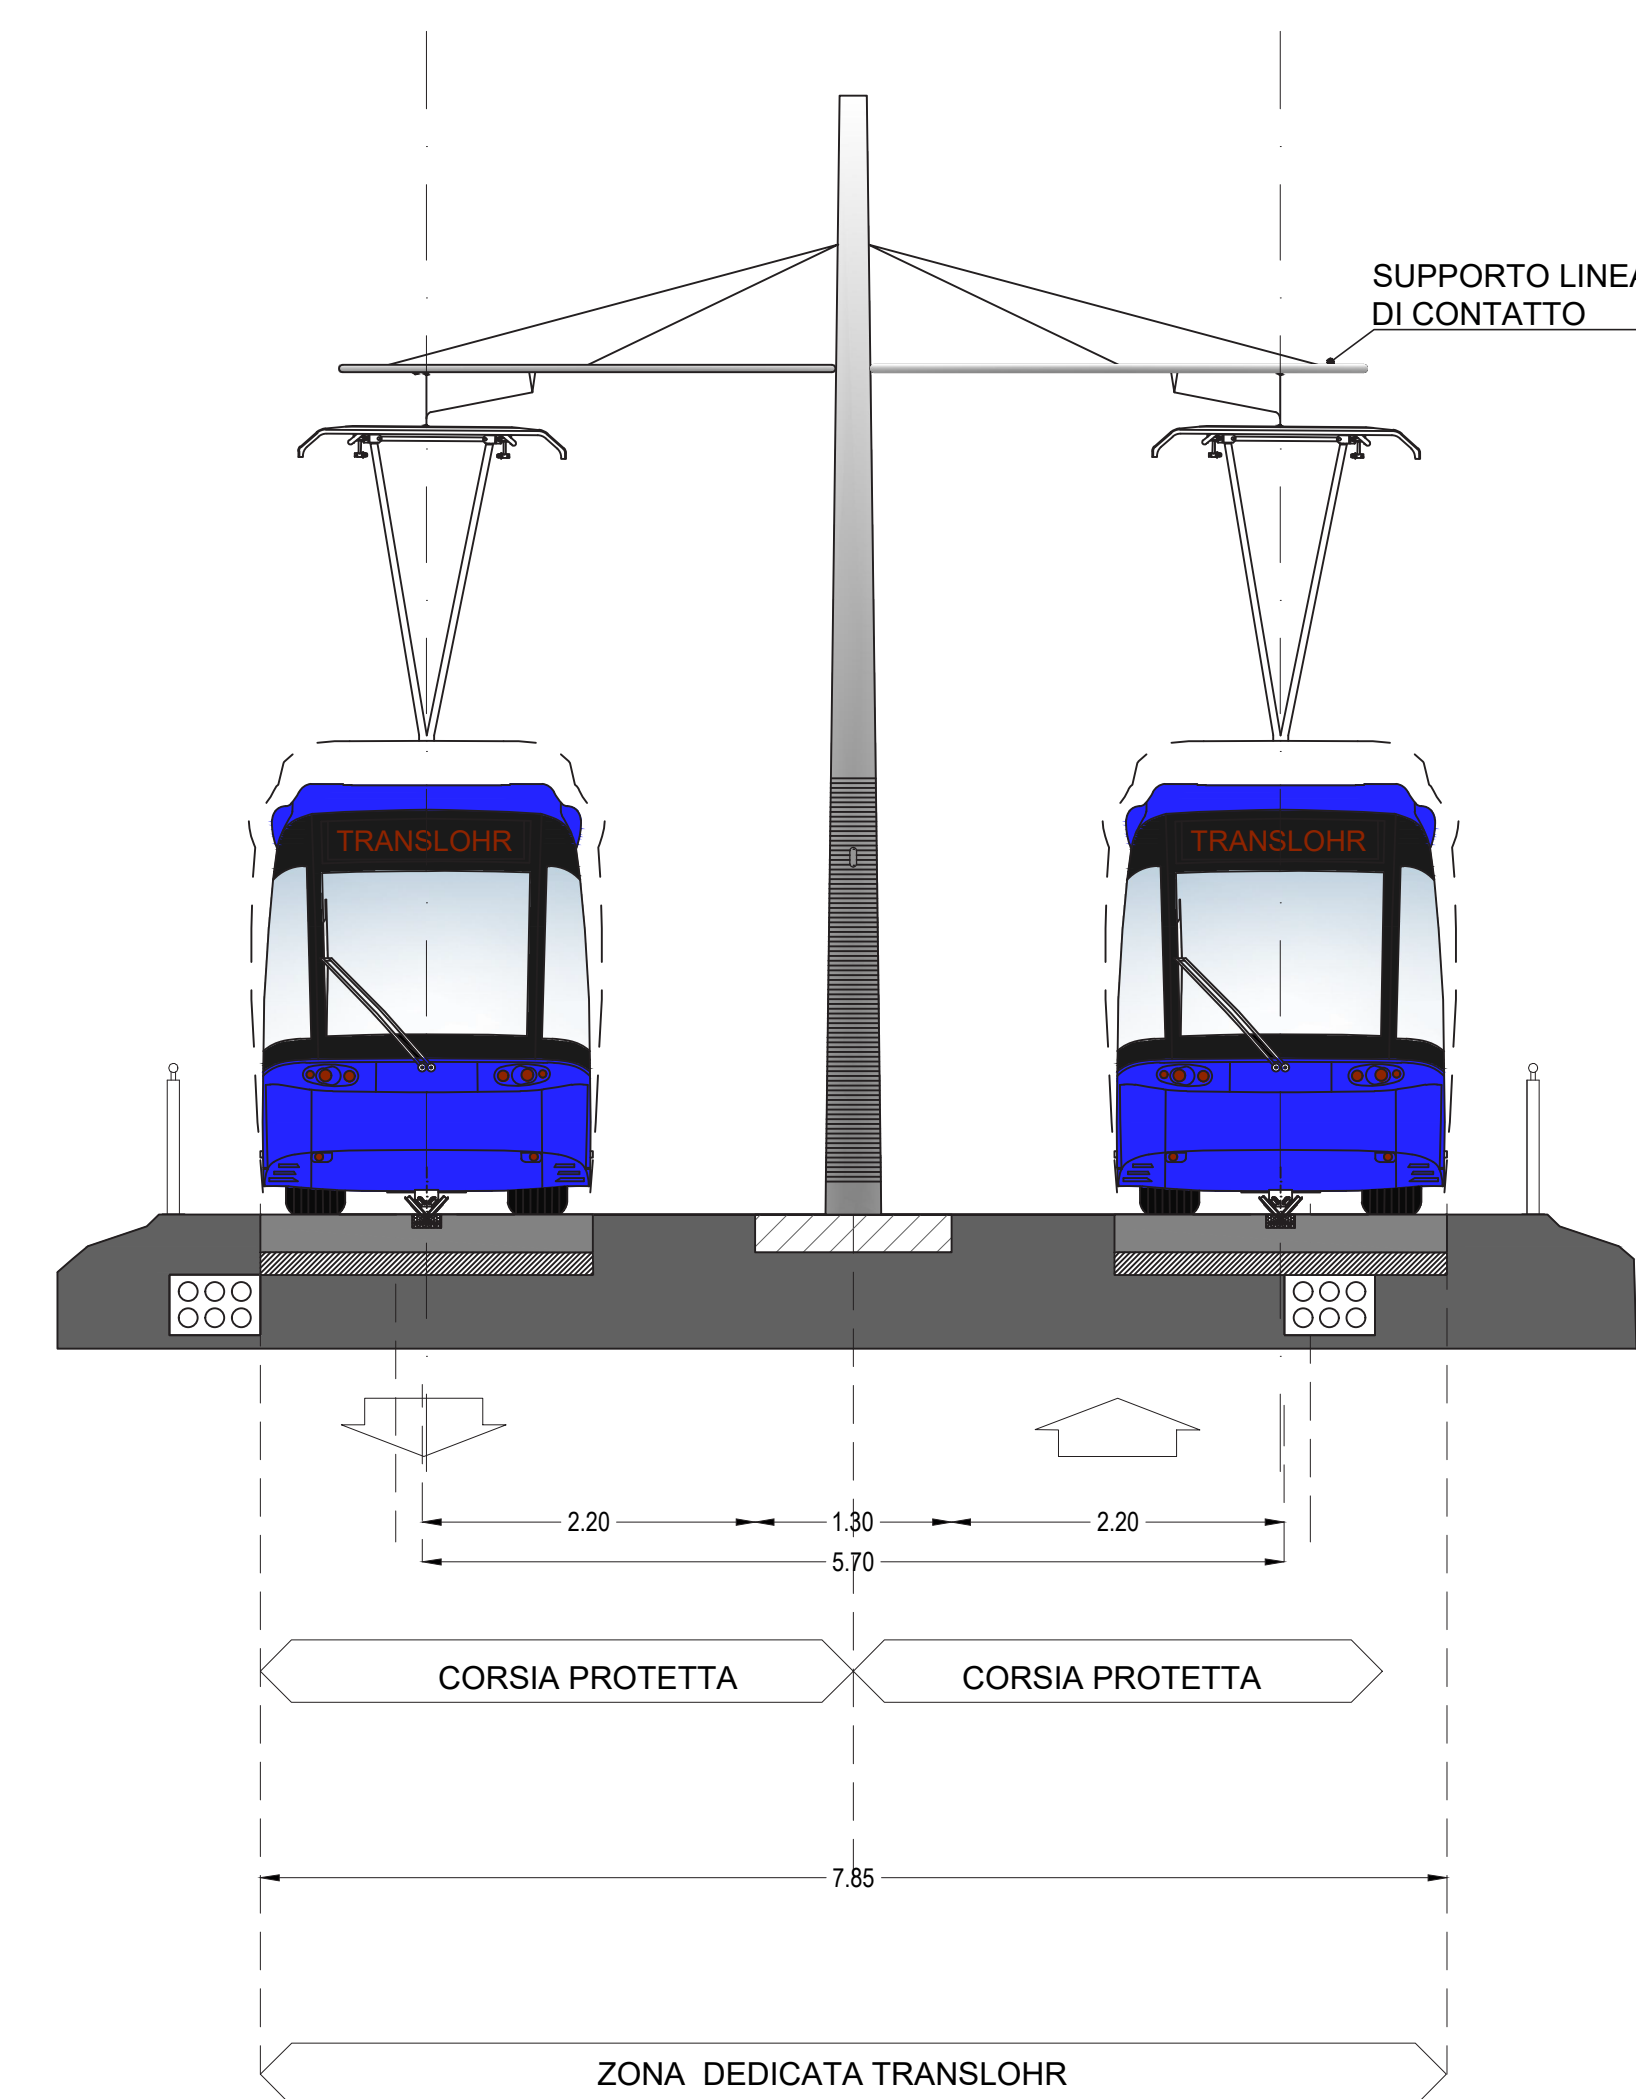

PROGETTO DI FATTIBILITÀ  
TECNICO - ECONOMICA  
DELLA LINEA SIR2

Sezioni Tipologiche Progetto TAV2	Numero di elaborato T.03.1.2.0
	Formato A0
	Scala 1:50

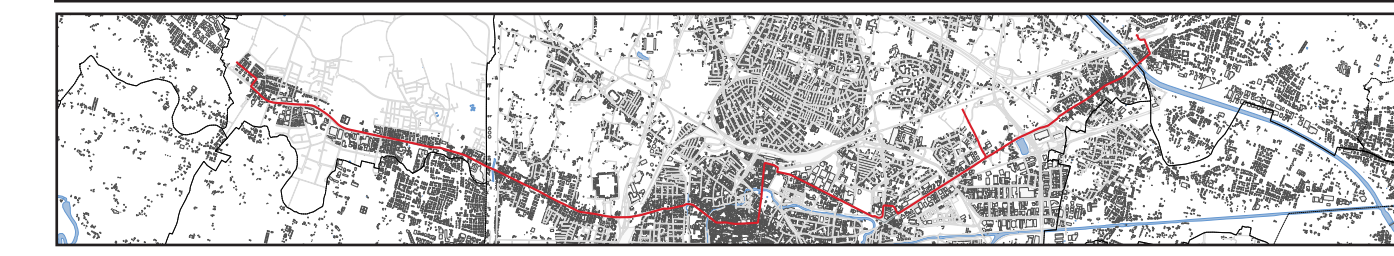

GRUPPO DI PROGETTAZIONE

**MIC** mobility in chain  
 MobilityChain srl  
 Via Pietro Custodi, 16 - 20136 - Milano, Italia  
 Tel. +39 02 49530000 / Fax +39 02 49530009  
 www.michain.com

**ERREGI** s.r.l.  
 Piazza del Viminale, 14 - 00194 - Roma, Italia  
 Tel. +39 06 4771662 / Fax +39 06 4743272  
 www.erregigroup.com

Geologo Daniela Viappiani  
 Via Fiume 68 - 84127 - Salerno  
 Tel. +39 097 70 2077

Descrizione della tavola	Nome del file	Redatto	Data
Sezioni	T.03.1.2.0	MIC/ERREGI	28.12.2020