



SEZIONE 9
SCALA 1:50

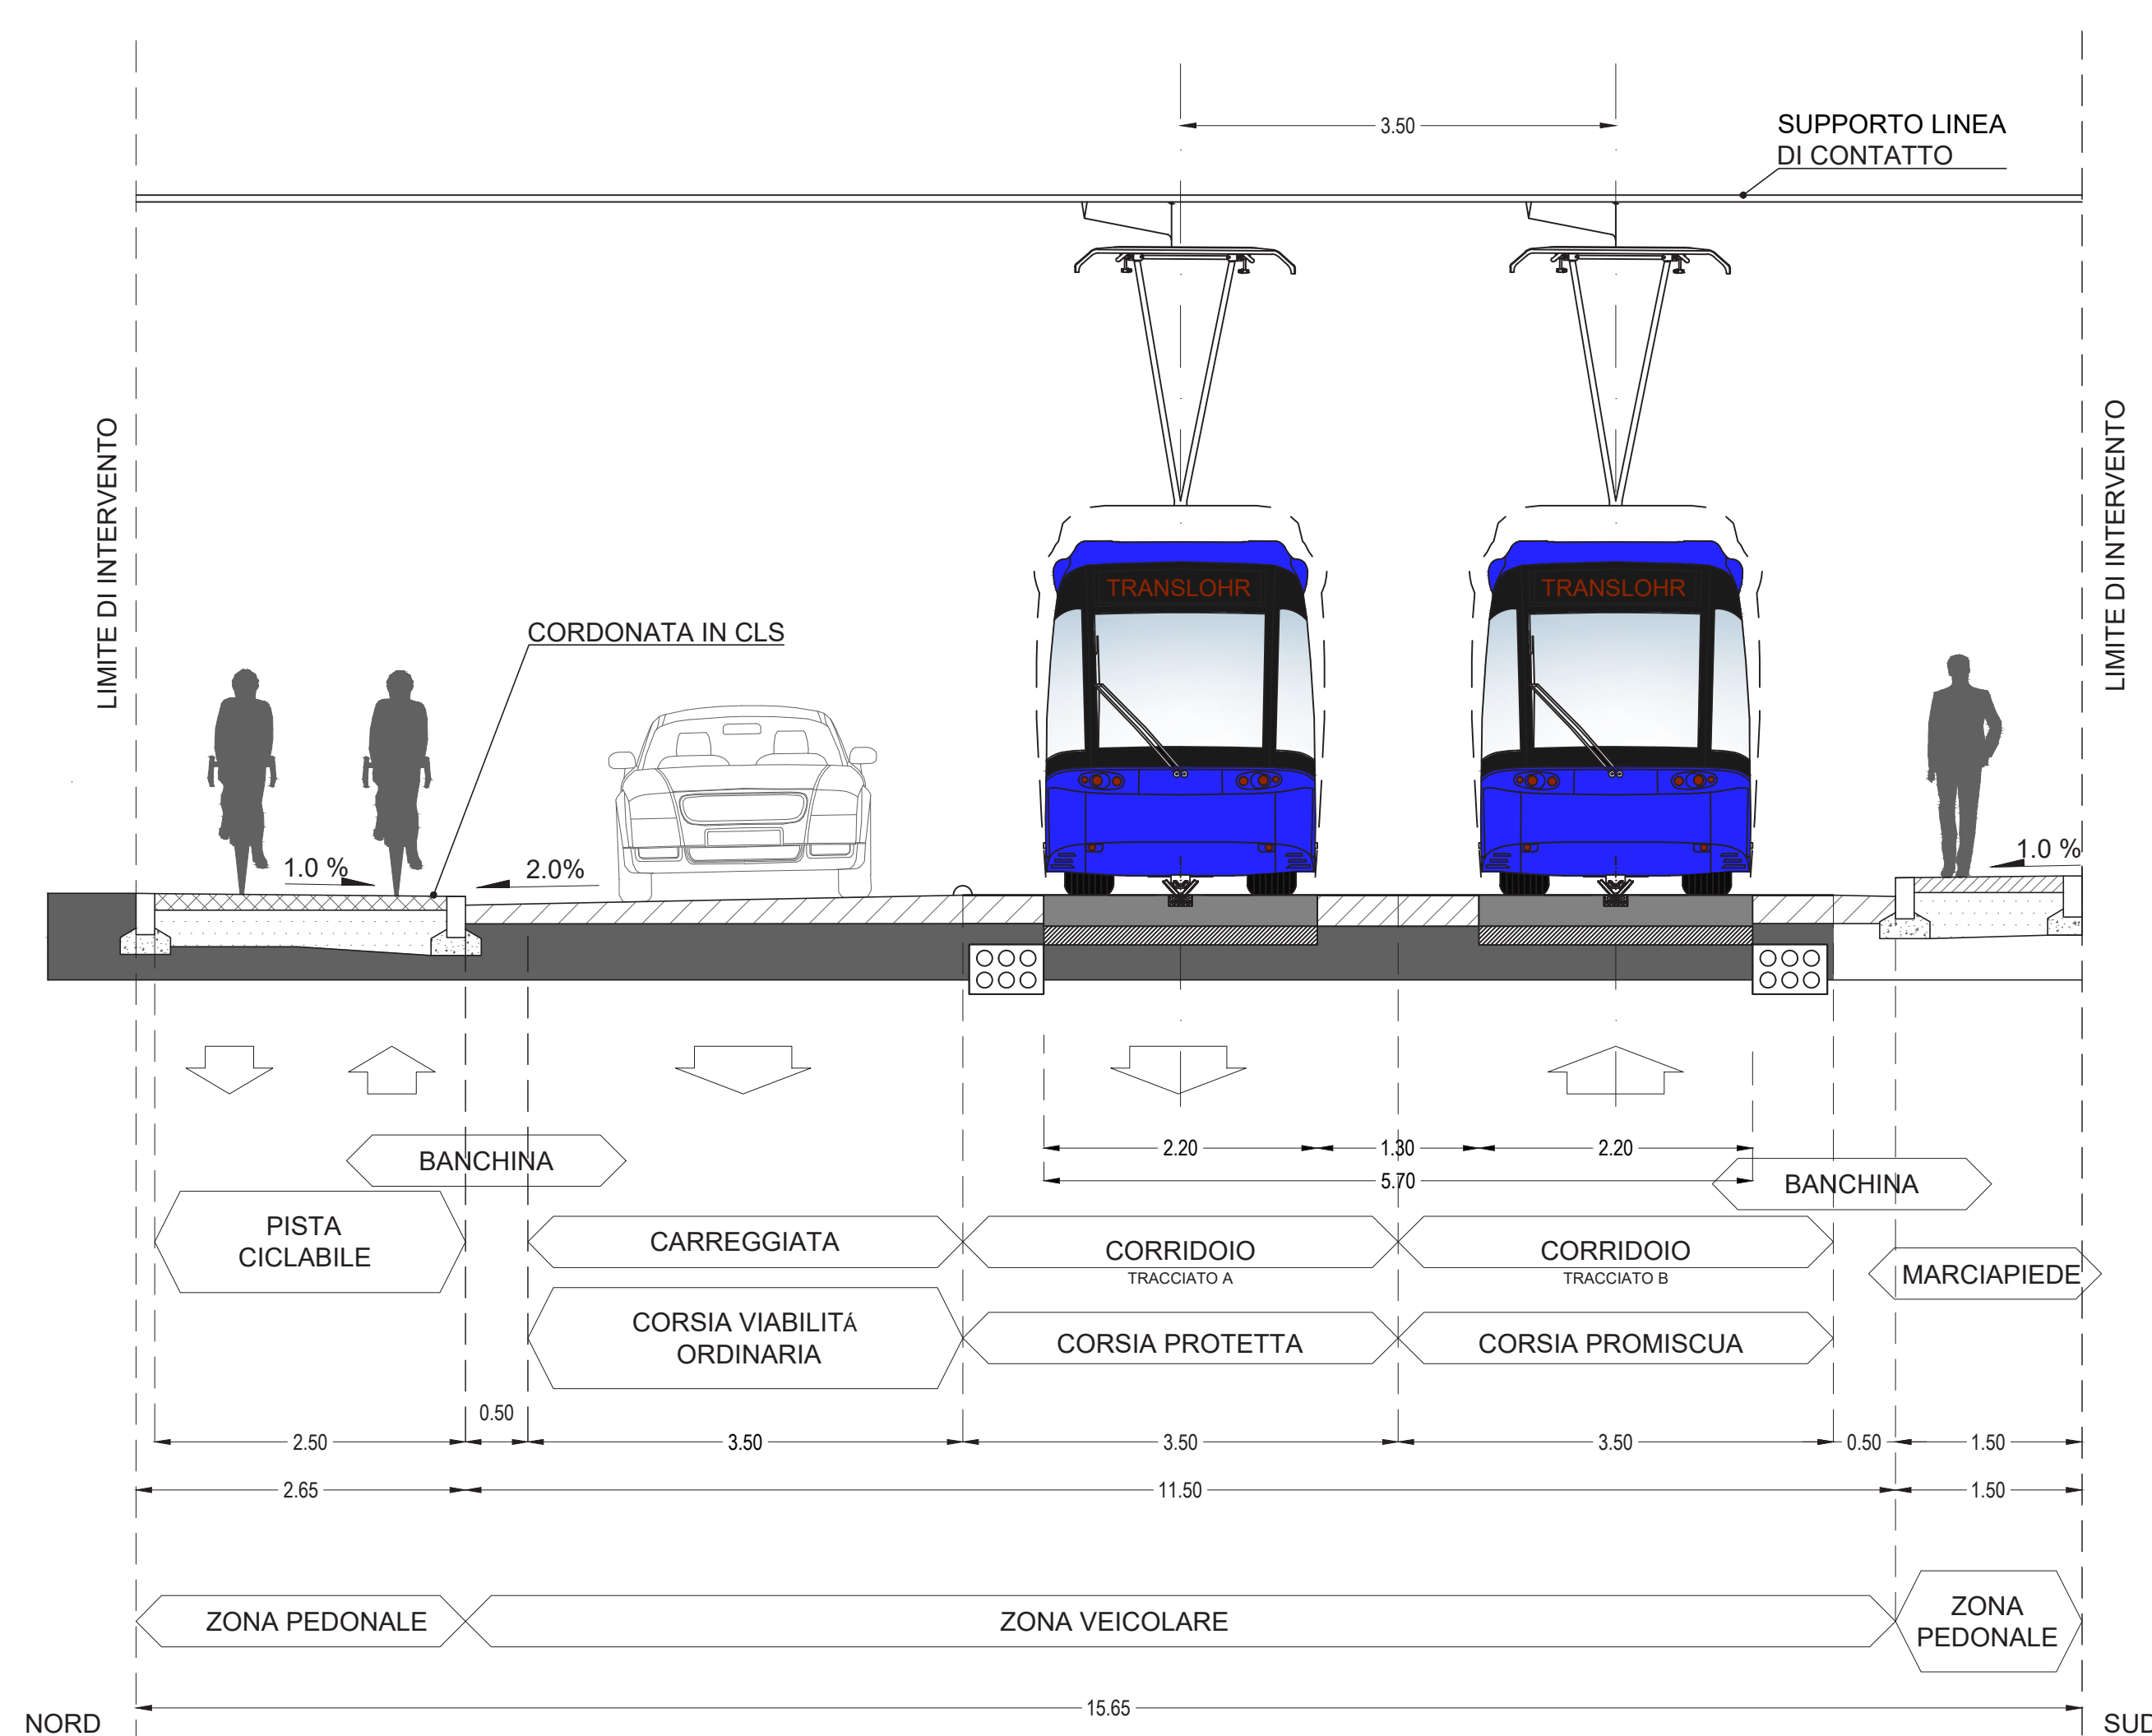

SEZIONE 10
SCALA 1:50

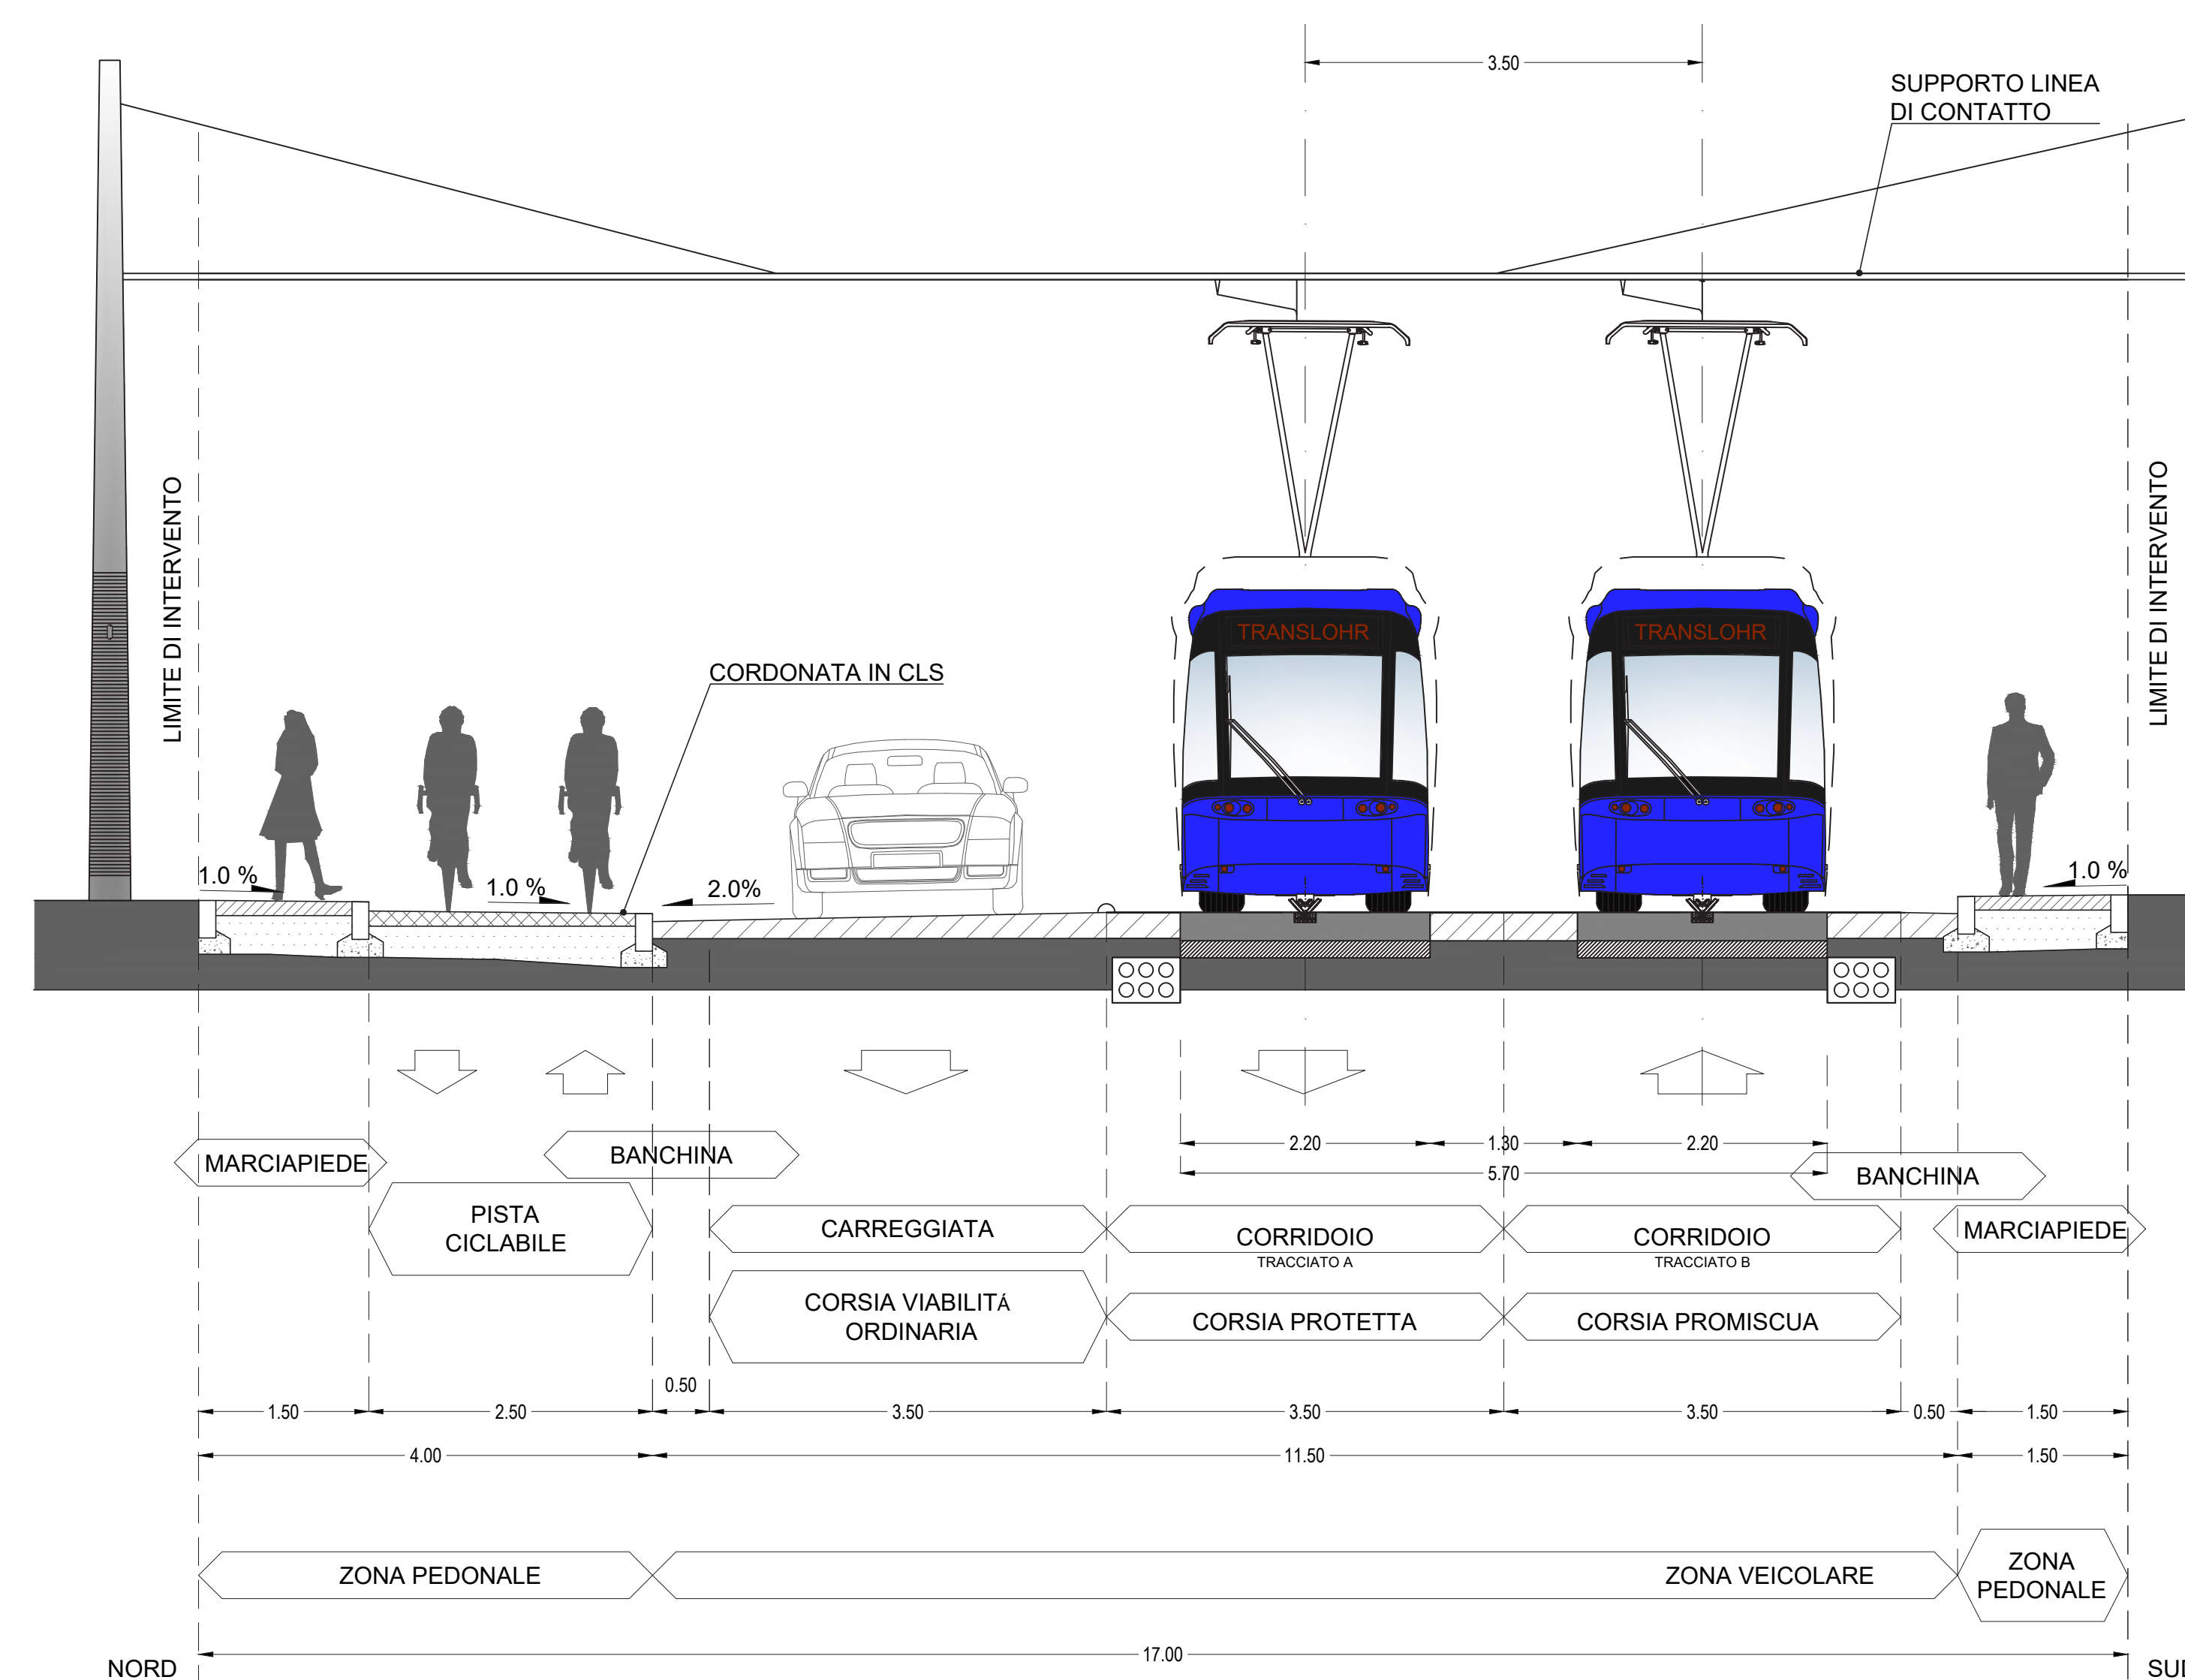

COMUNE DI PADOVA

PROGETTO DI FATTIBILITÀ
TECNICO - ECONOMICA
DELLA LINEA SIR2

Sezioni Tipologiche
Progetto
TAV5

Numero di elaborato

T.03.1.5.0

Formato A0

Scala 1:50



GRUPPO DI PROGETTAZIONE

MIC mobility in chain
MobilityChain srl
Via Pietro Custodi, 16 - 20136 - Milano, Italia
Tel. +39 02 49530000 / Fax +39 02 49530009
www.michain.com

ERREGI s.r.l.
Piazza del Viminale, 14 - 00194 - Roma, Italia
Tel. +39 06 4771662 / Fax +39 06 4741272
www.erregigroup.com

Geologo Daniela Viappiani
Via Fiume 68 - 84129 - Salerno
Tel. +39 099 7612077

Descrizione della tavola	Nome del file	Redatto	Data
Sezioni	T.03.1.5.0	MIC/ERREGI	28.12.2020