Firmato digitalmente da:
garrone sabina
Firmato il 2021/01/12 02:30
Serial Certificato: 40/170
Valido dal 24/12/2020 al 24/12/2023
InfoCamere Qualified Electronic Signature CA

ANDRIOLO
CARLO
COMUNE DI
PADOVA
12.01.2021
12:15:47
UTC

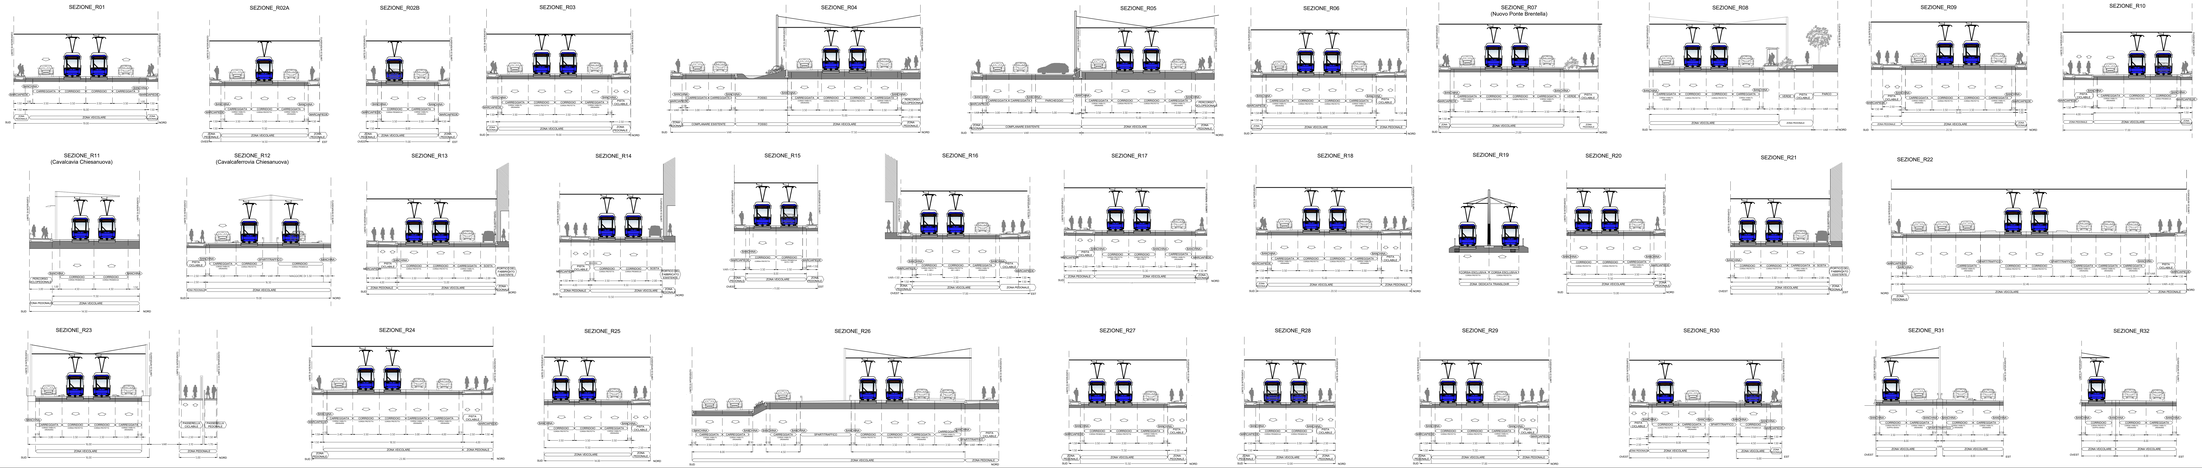

COMUNE DI PADOVA

PROGETTO DI FATTIBILITÀ TECNICO - ECONOMICA DELLA LINEA SIR2

Descrizione del Percorso	Numero di elaborato	
	T.02.1.16.1	
	Formato	A1+
	Scala	1:10'000

GRUPPO DI PROGETTAZIONE

MIC

MobilityInChain srl
Via Pietro Custodi, 16 - 20136 - Milano, Italia
Tel. +39 0249535500 / Fax +39 0249530509
www.mic3wh.com

Ernegi s.r.l
Piazza del Vimmuale,14 - 00184 - Roma, Italia
Tel. +39 0647474562 / Fax +39 0647443272
www.ernegigroup.com

Geologo Daniela Viaggiani
Via Fiume 68 - 84128 - Salerno
Tel. +39 392 7612677

Descrizione della tavola	Nome del file	Redatto	Data
Studio Trasportistico	T.02.1.16.1	MIC	28.12.2020