


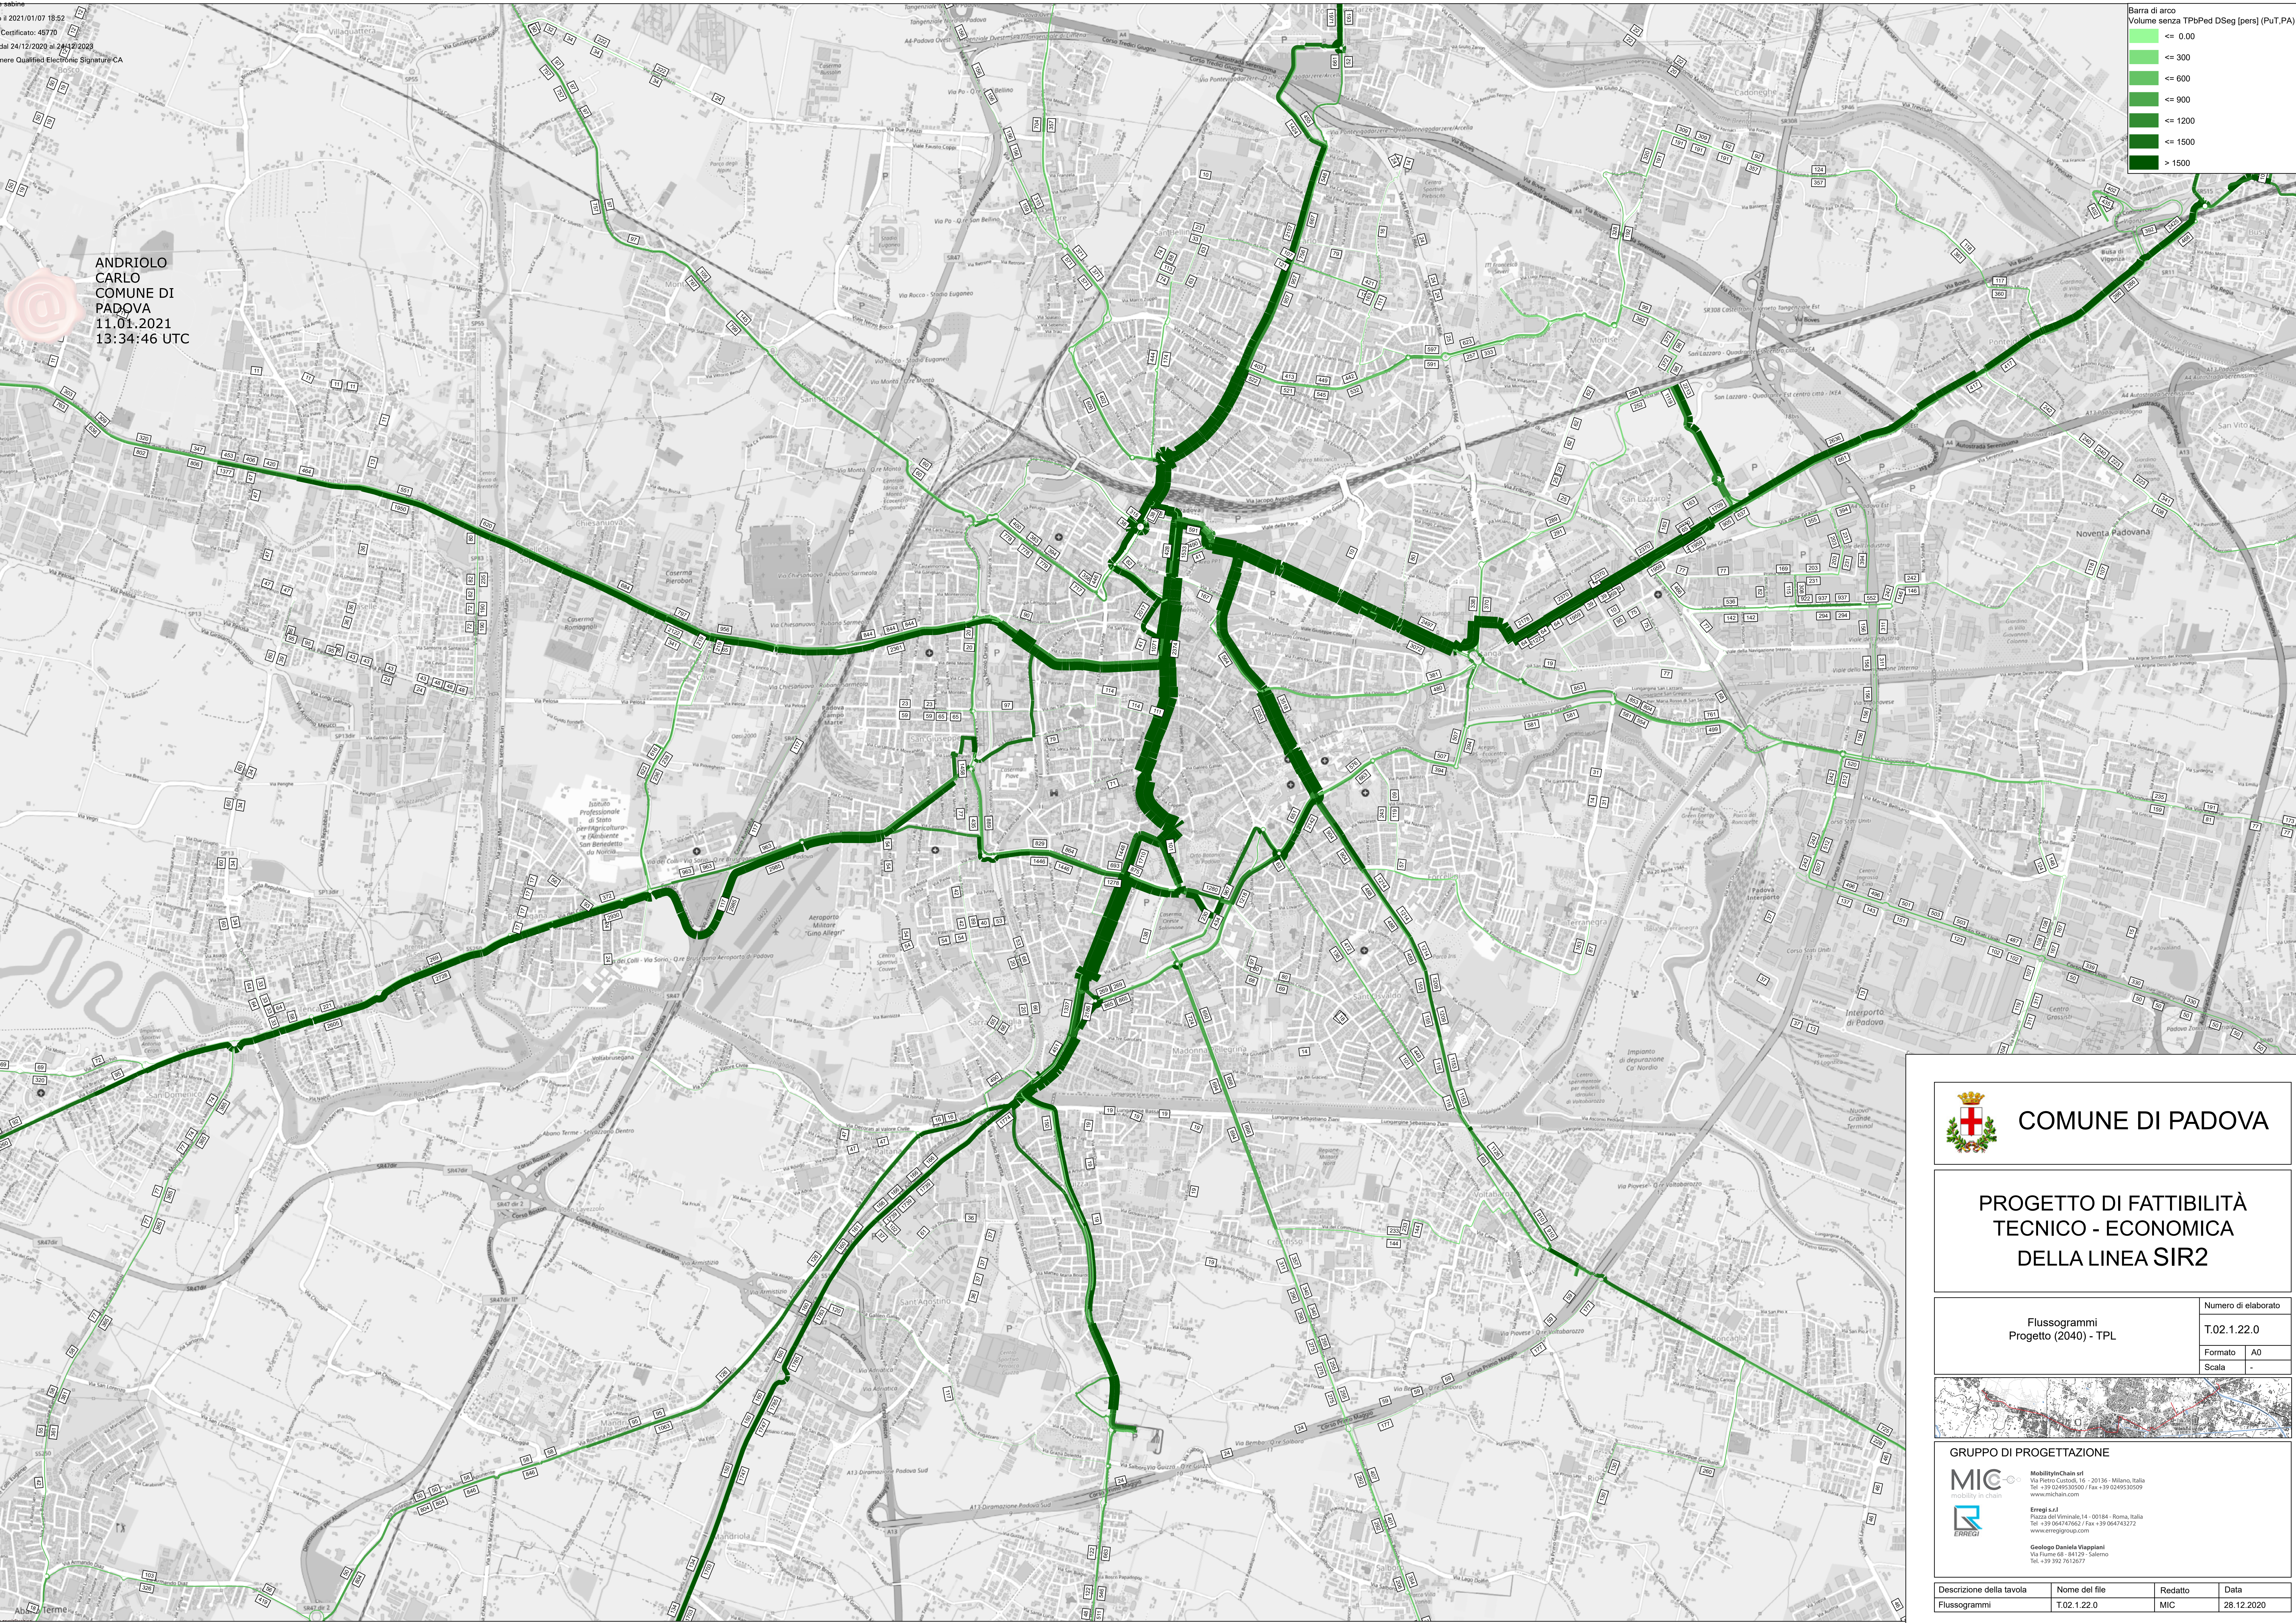


ANDRIOLO
CARLO
COMUNE DI
PADOVA
11.01.2021
13:34:46 UTC



COMUNE DI PADOVA

PROGETTO DI FATTIBILITÀ TECNICO - ECONOMICA DELLA LINEA SIR2

Flussogrammi Progetto (2040) - TPL	Numero di elaborato
	T.02.1.22.0
	Formato A0
	Scala -

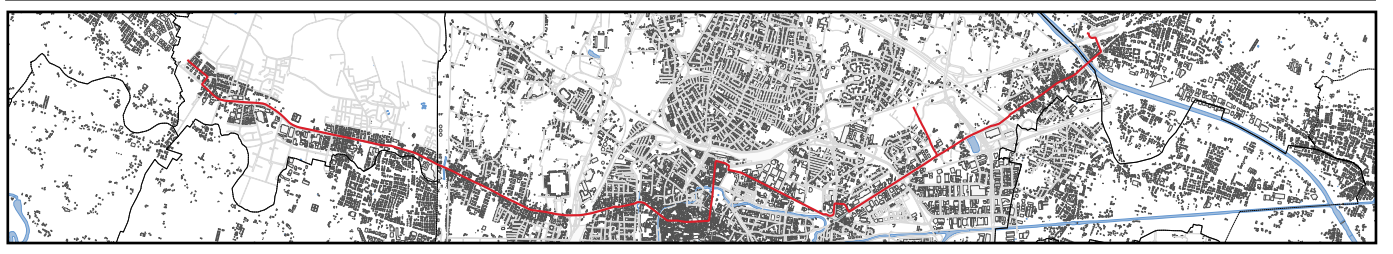

GRUPPO DI PROGETTAZIONE



MobilityChain srl
Via Pietro Custodi, 16 - 20136 - Milano, Italia
Tel. +39 02 49530501 Fax +39 02 49530509
www.michain.com



Erregi s.r.l.
Piazza del Viminale 14 - 00184 - Roma, Italia
Tel. +39 06 4747662 Fax +39 06 4743272
www.erregigroup.com

Geologo Daniela Viappiani
Via Roma 68 - 84129 - Salerno
Tel. +39 0976 762077

Descrizione della tavola	Nome del file	Redatto	Data
Flussogrammi	T.02.1.22.0	MIC	28.12.2020