


PIANTA COPERTURA
Scala 1:100

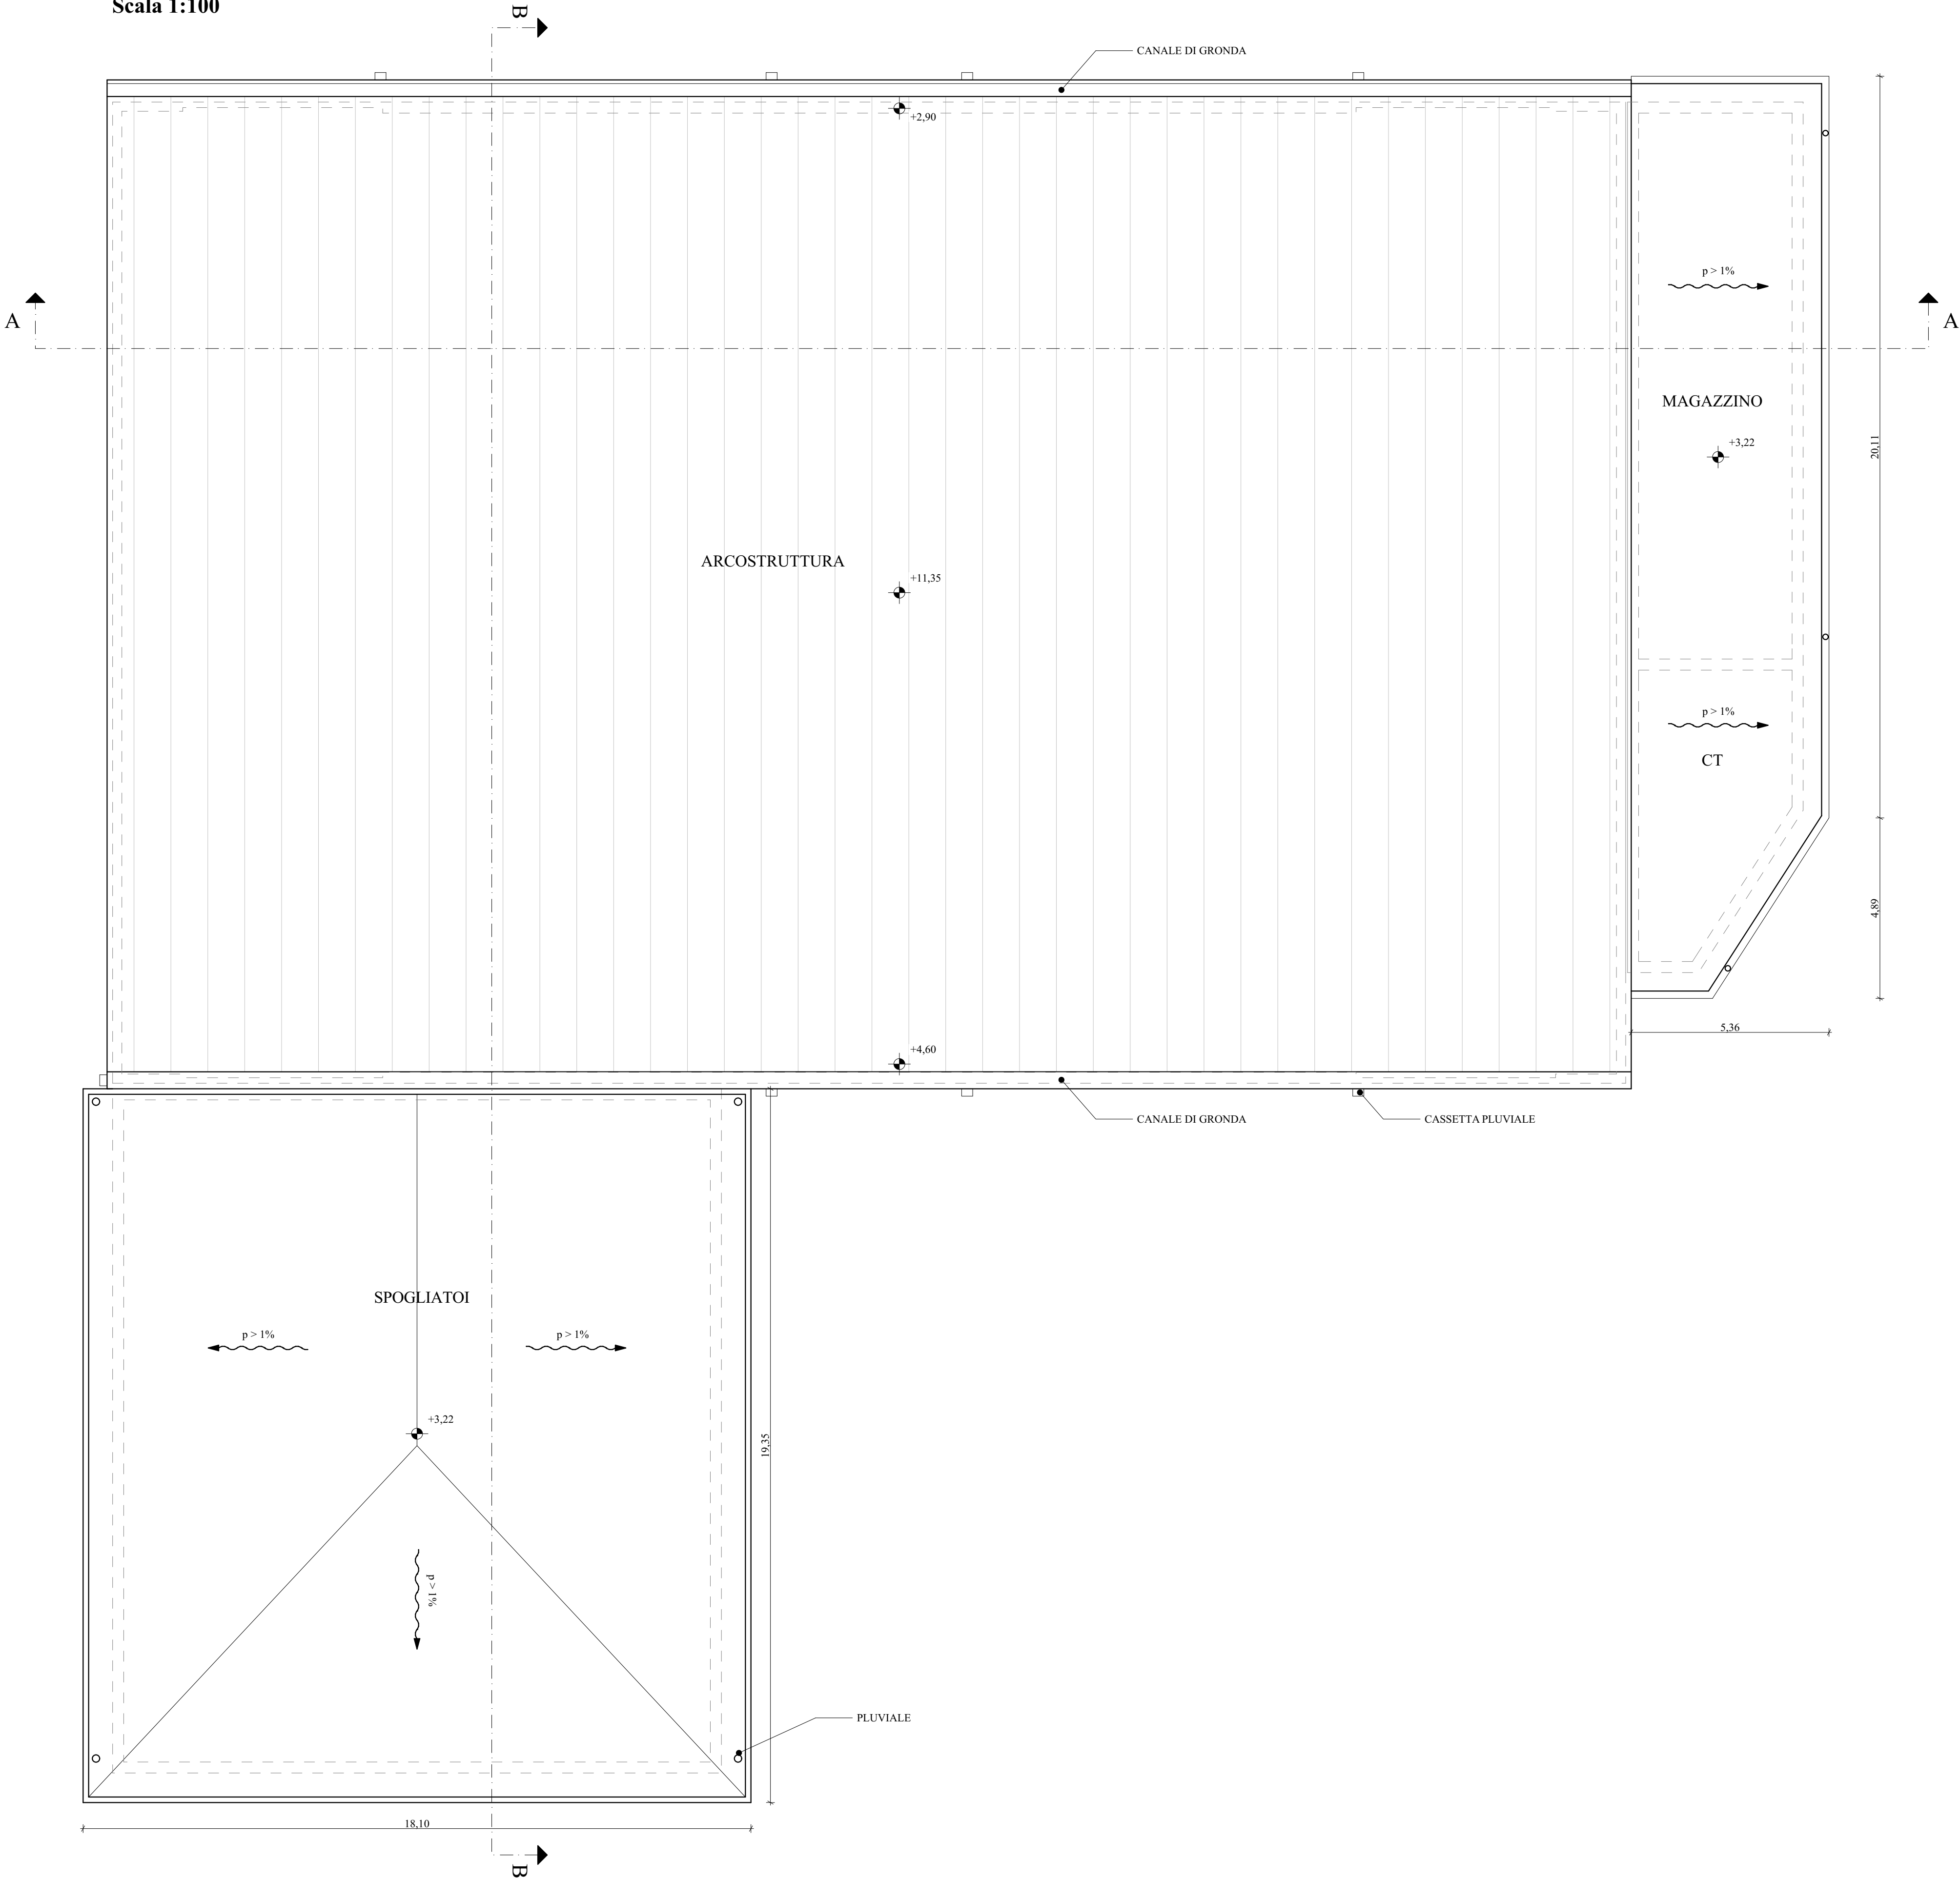

COMUNE DI PADOVA

Settore Lavori Pubblici
Servizio Impianti Sportivi

PROGETTO ESECUTIVO

NUOVI SPOGLIATOI
ARCOSTRUTTURA SALBORO

Progetto: LLPP EDP 2017/097 Nome file: APPR_11_OE.03 Data: 10/11/2018	Oggetto elaborato: STATO DI PROGETTO - PIANTA COPERTURA	Sigla elaborato: OE.03
Project Manager: IPT Project S.r.l. - Ing. Davide Ferro Progettazione strutture: Ing. Mauro Ferrarese Progettazione opere edili: IPT Project S.r.l. - Geom. Marco Riolfo Progettazione impianti termoidraulici: Studio tecnico Tramarin - Per.ind. Stefano Tramarin Progettazione impianti elettrici: Bagante e Rigato ingegneri associati - Dr.ing. Marco Bagante	Capo settore: Ing. Massimo Benvenuti Responsabile per gli Impianti Sportivi: Ing. Claudio Rossi RUP: Arch. Stefano Benvegnù	