


Sezioni - stato di progetto - scala 1:100

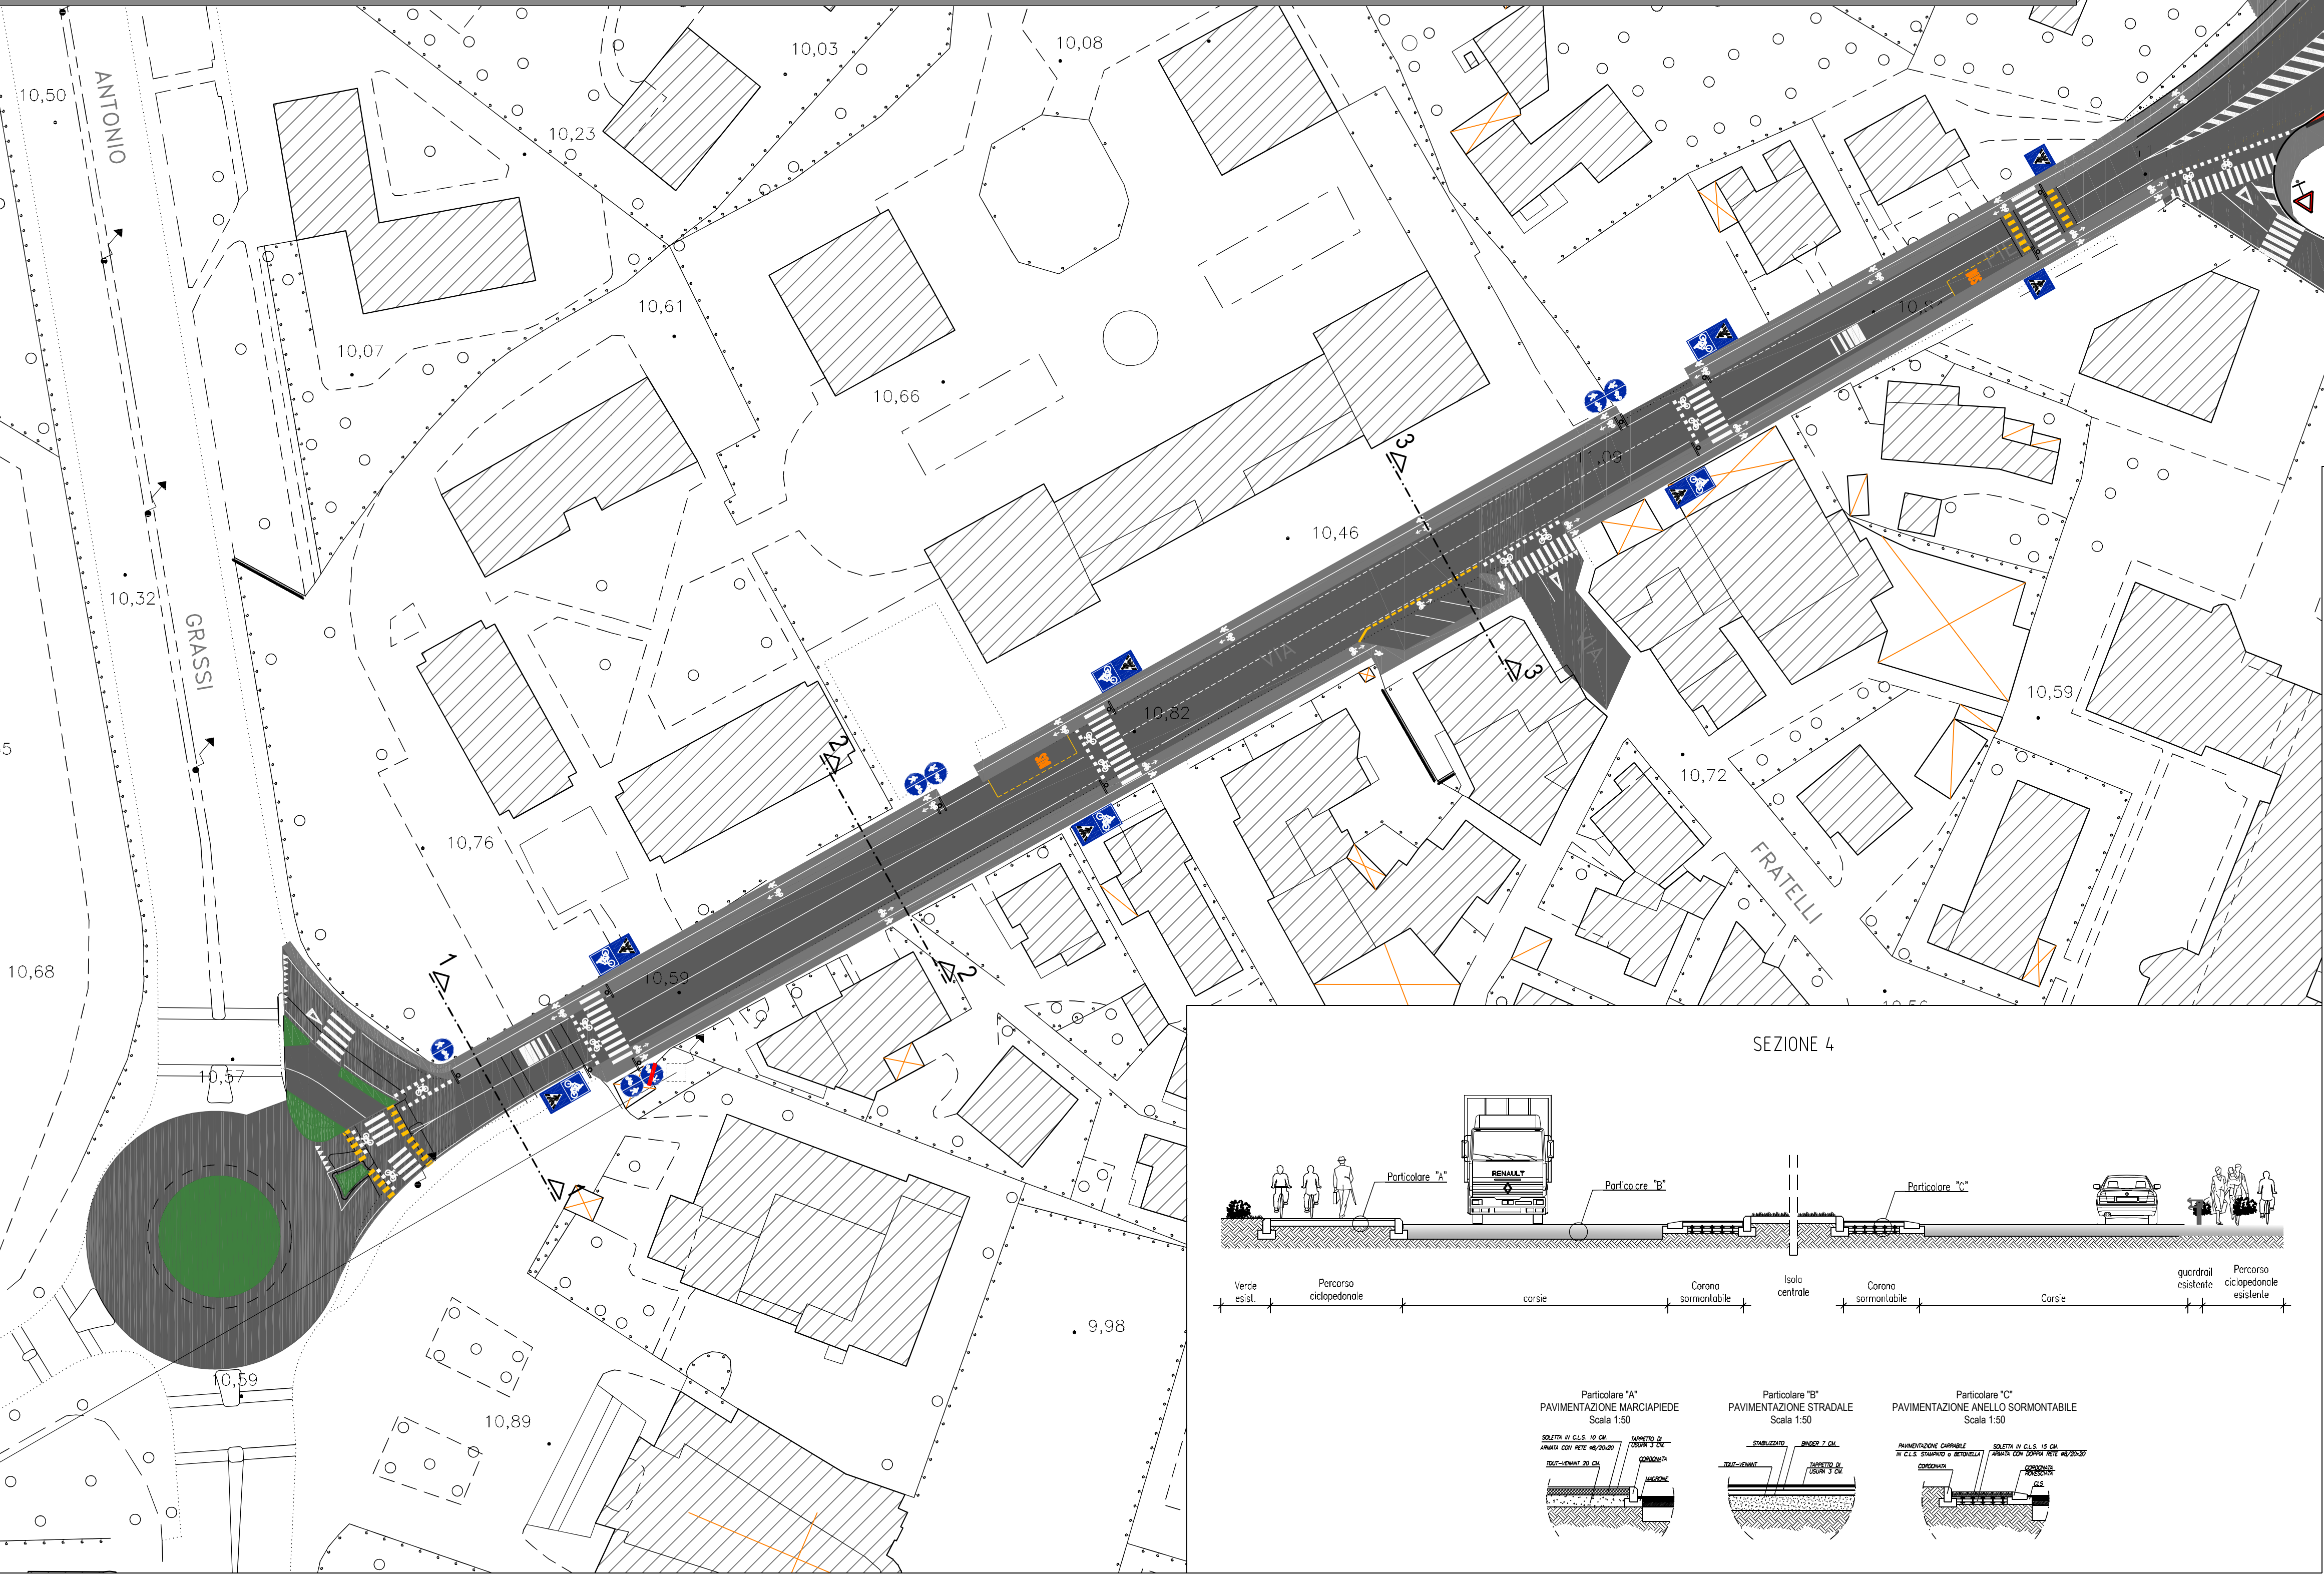

**"RIQUALIFICAZIONE VIE GRASSI/MARONCELLI"**  
Importo complessivo € 250.000,00  
**PROGETTO ESECUTIVO**

N° Progetto 001	LLPP OPI2020/042 CUP H97H20001110004	Elaborato <b>04</b>
nome file 04 PROGETTO.dwg ottobre 2020		PROGETTO PLANIMETRIA GENERALE SEGNALETICA STRADALE E SEZIONI
Progettisti arch. Alberto Marescotti geom. Daniele Pettenello geom. Alessandra Agosti	Rup ing. Massimo Benvenuti	Capo Servizio ing. Massimo Benvenuti
		Capo Settore ing. Emanuele Nichele