




RETE ILLUMINAZIONE PUBBLICA  
SOSTEGNO APPARECCHIO DI ILLUMINAZIONE, ESECUZIONE IN DOPPIO  
ISOLAMENTO, PALO CONICO DIRITTO CON SBRACCIO, IN ACCIAIO ZINCATO  
(disegno non in scala)

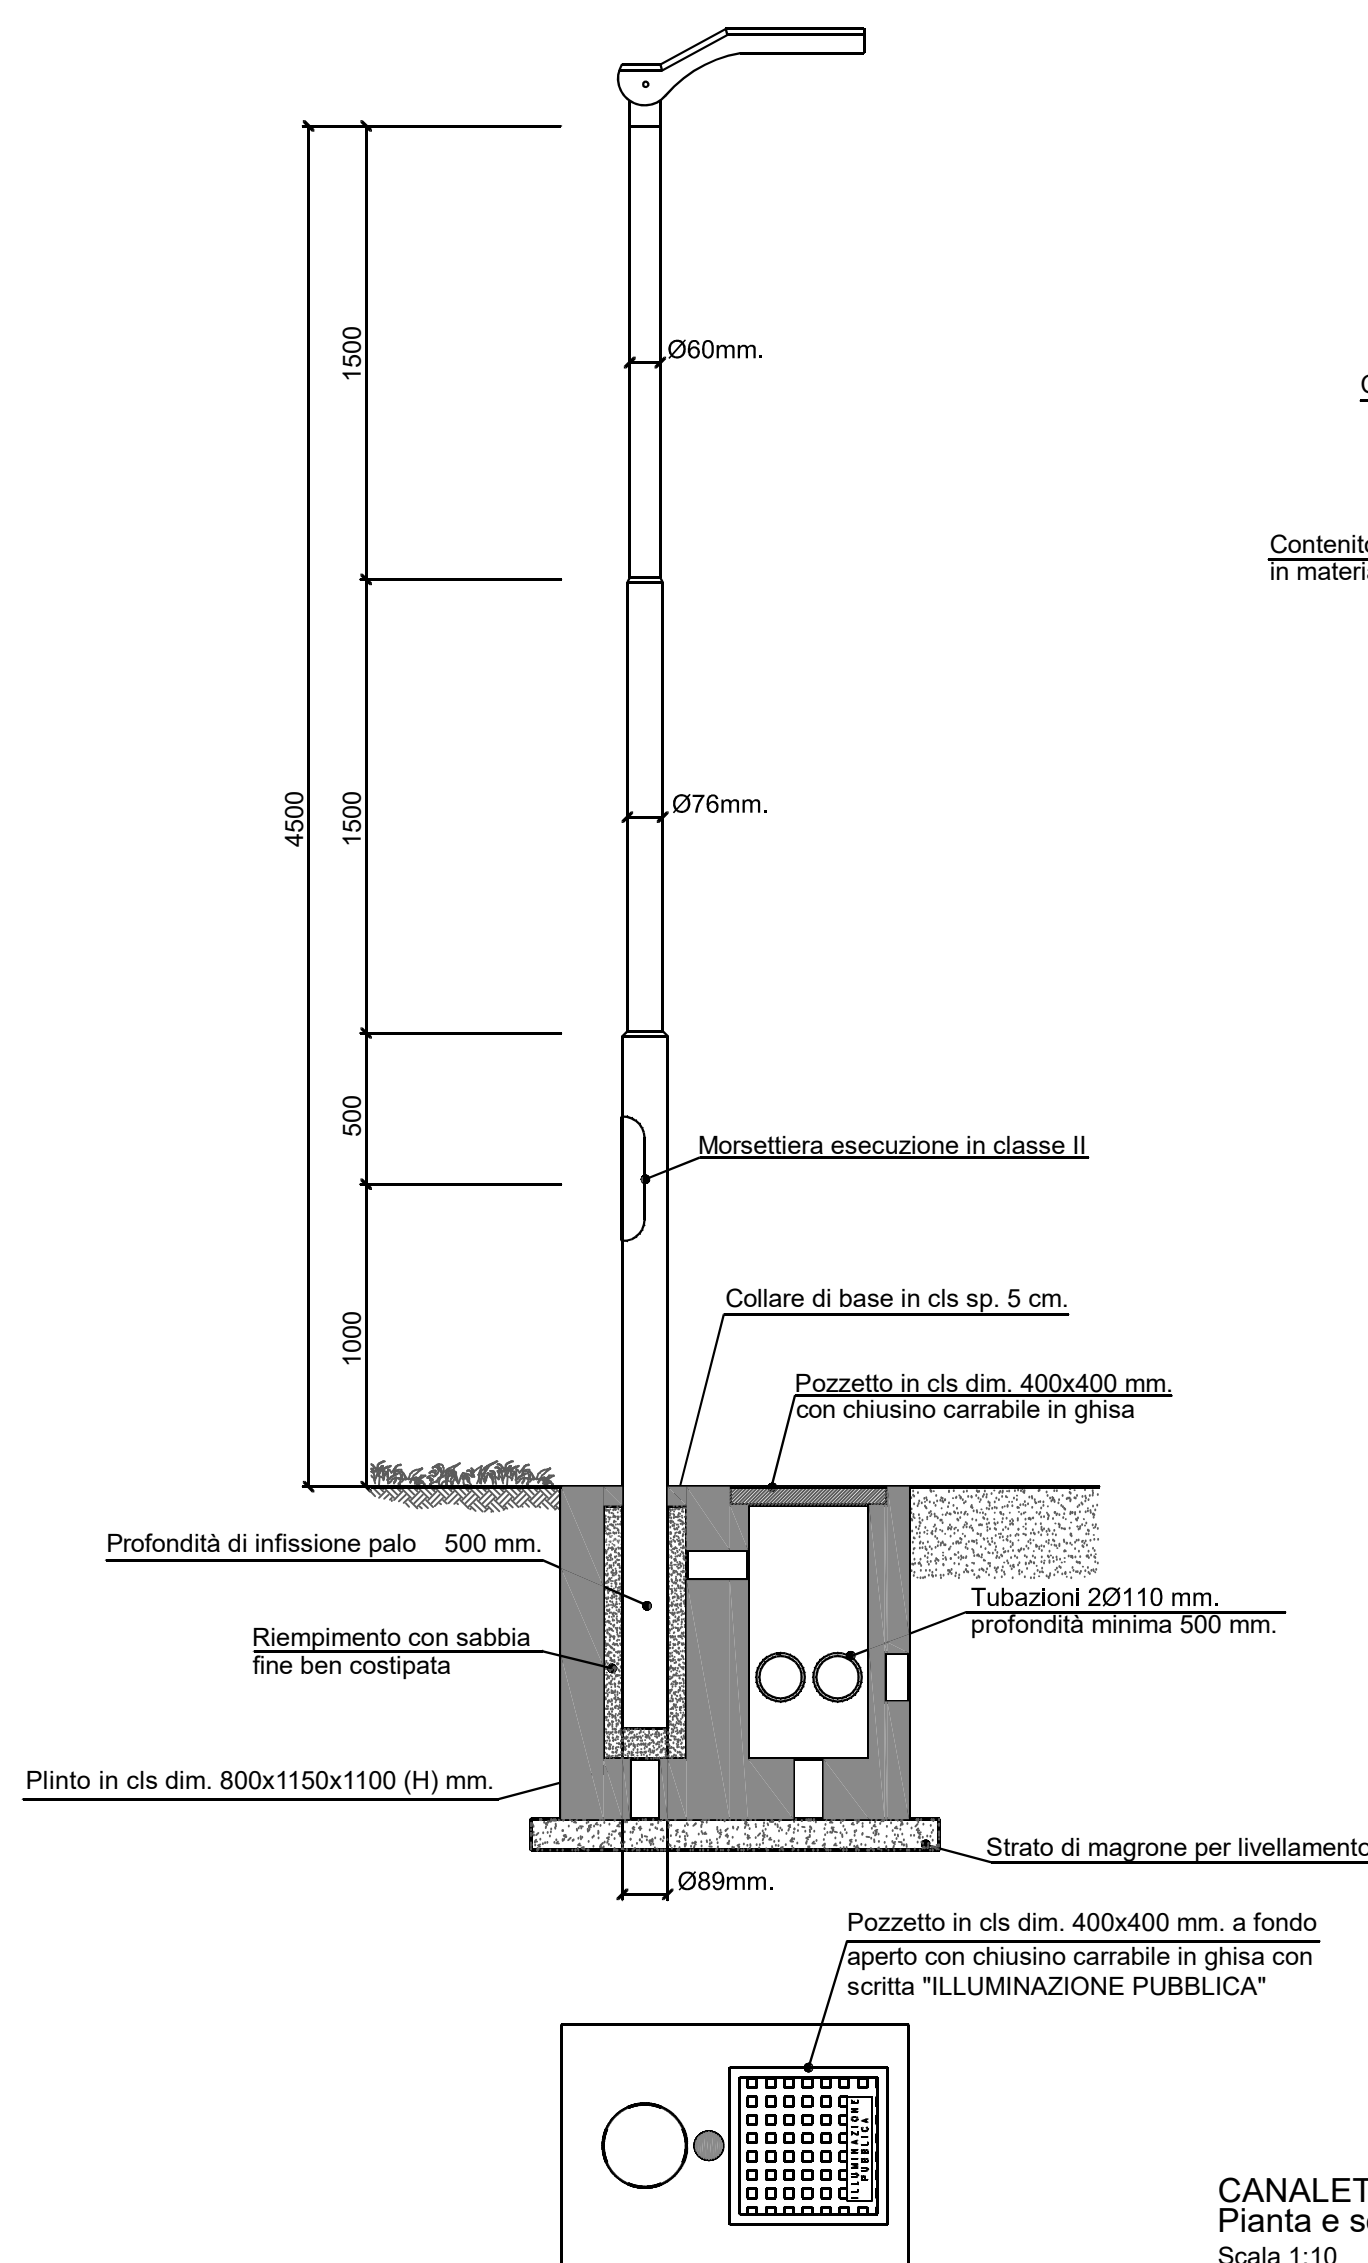


RETE ILLUMINAZIONE PUBBLICA  
GIUNZIONE IN LINEA E/O IN DERIVAZIONE PER POSA INTERRATA SOMMERGIBILE CON  
ISOLAMENTO PRIMARIO IN GEL POLIMERICO ESECUZIONE IN DOPPIO ISOLAMENTO  
(disegno non in scala)

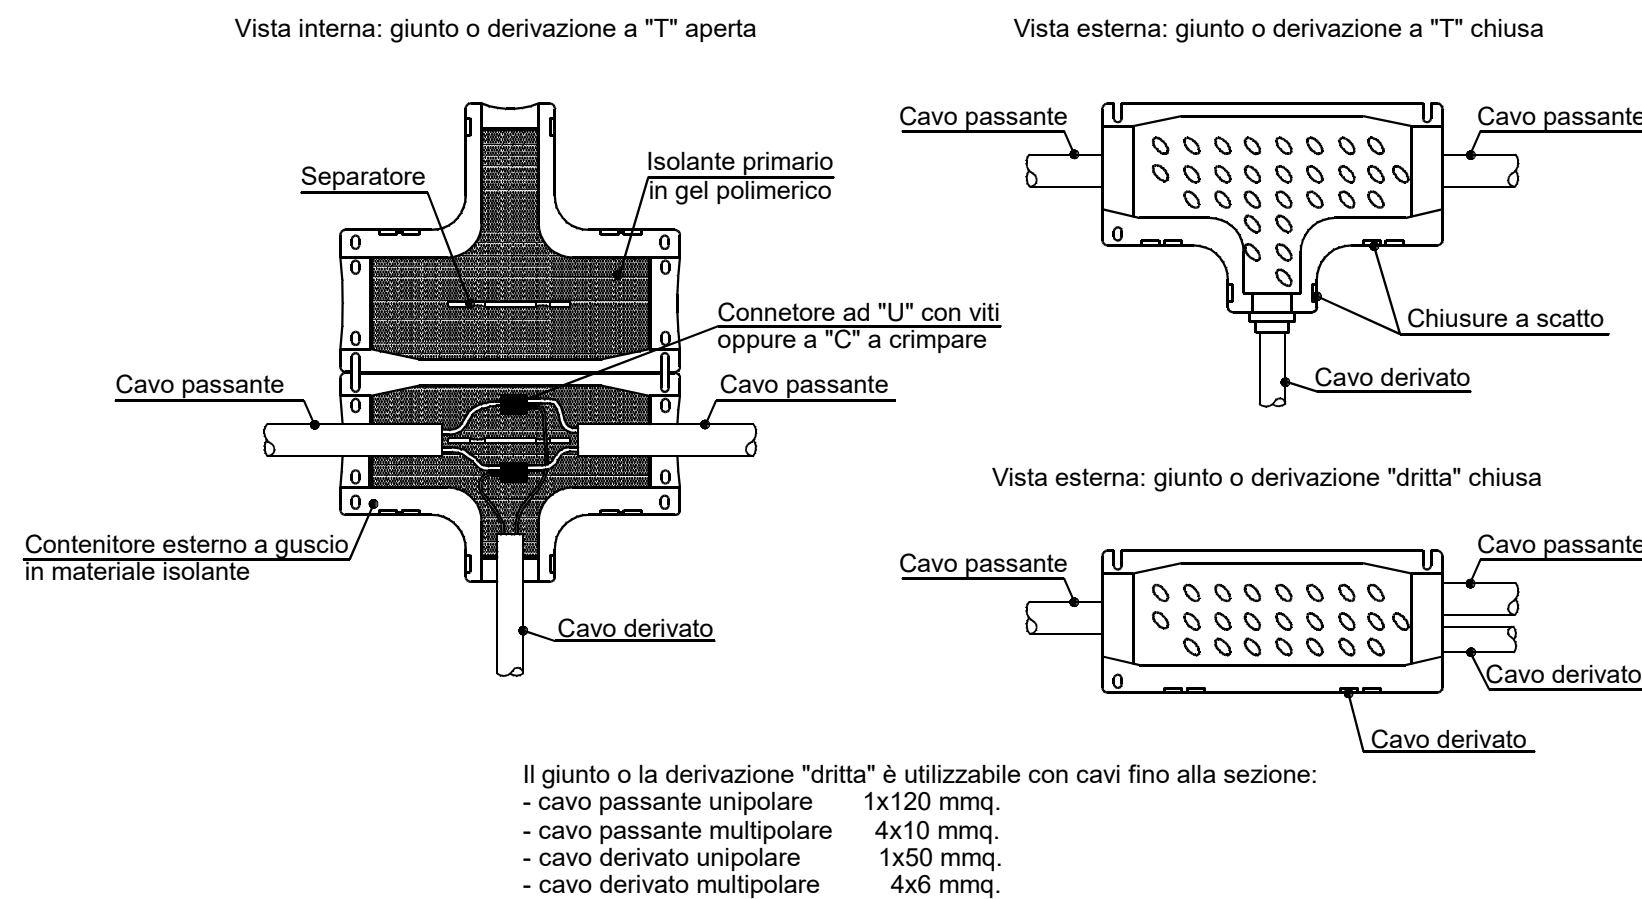


RETE ILLUMINAZIONE PUBBLICA  
SCHEMA PLINTO DI FONDAZIONE PER PALI DI SOSTEGNO  
(misure indicative, disegno non in scala)

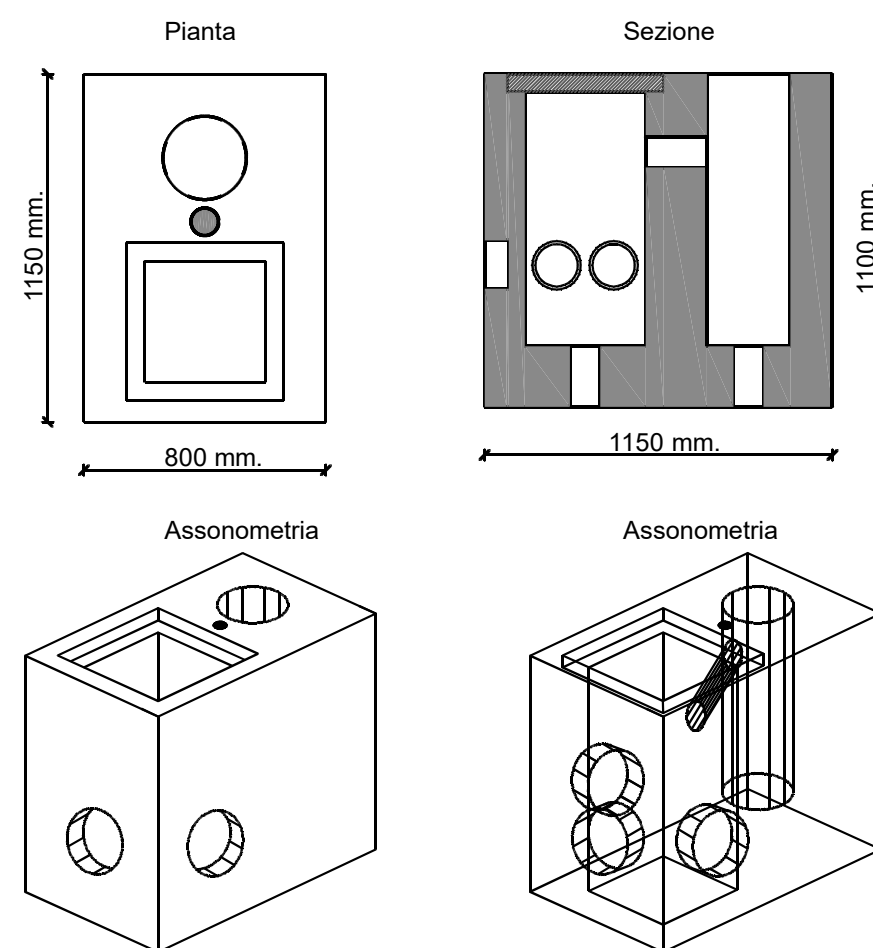

CANALETTA IN CLS CON GRIGLIA IN GHISA  
Pianta e sezioni  
Scala 1:10

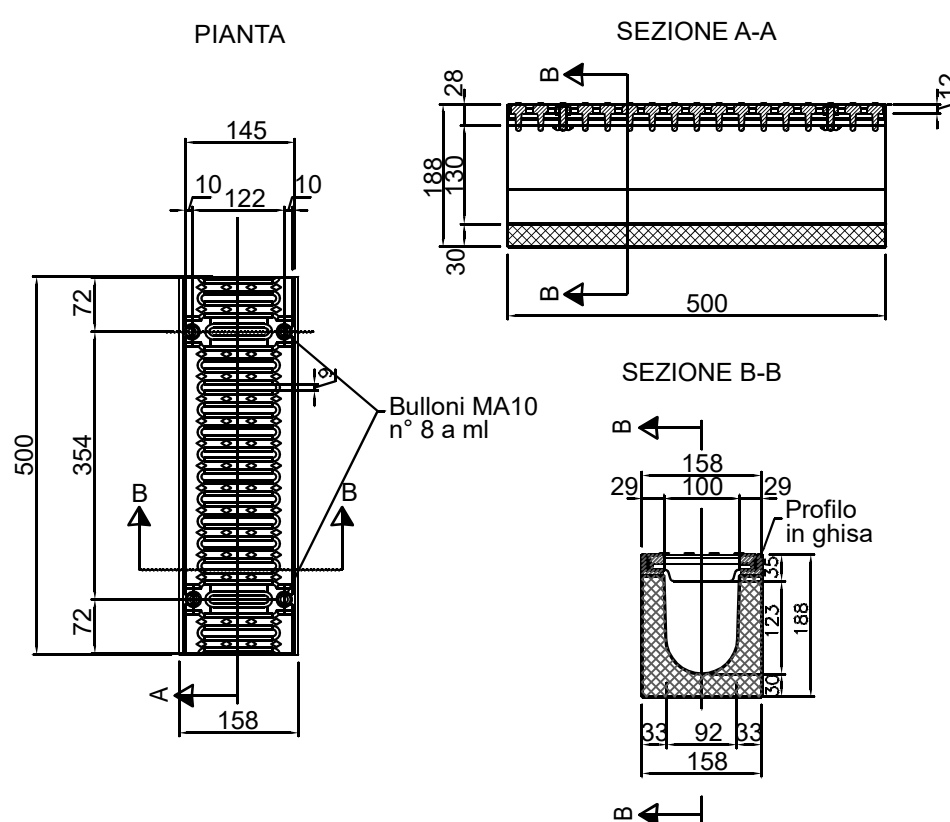


CHIUSINO E TELAIO CIRCOLARE  
IN GHISA SFEROIDALE  
scala 1:25

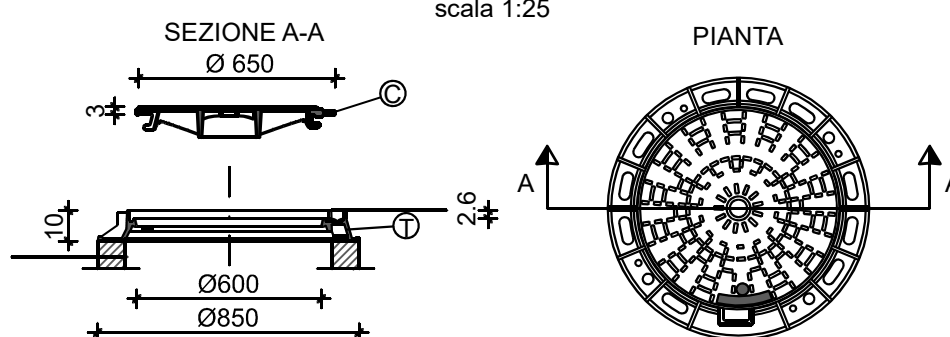


CHIUSINO CLASSE		LUCE NETTA (mm)	LUCE ESTERNA (mm)	ALTEZZA (mm)	PESO(Kg)		
					①	②	③
D400	Per carreggiate stradali (comprese vie pedonali), banchine transitiabili ed aree di sosta, per tutti i tipi di veicoli stradali. Con ventilazione UNI EN 124	610	650	100	28	39	67


CORDONATE IN CALCESTRUZZO  
Scala 1:25

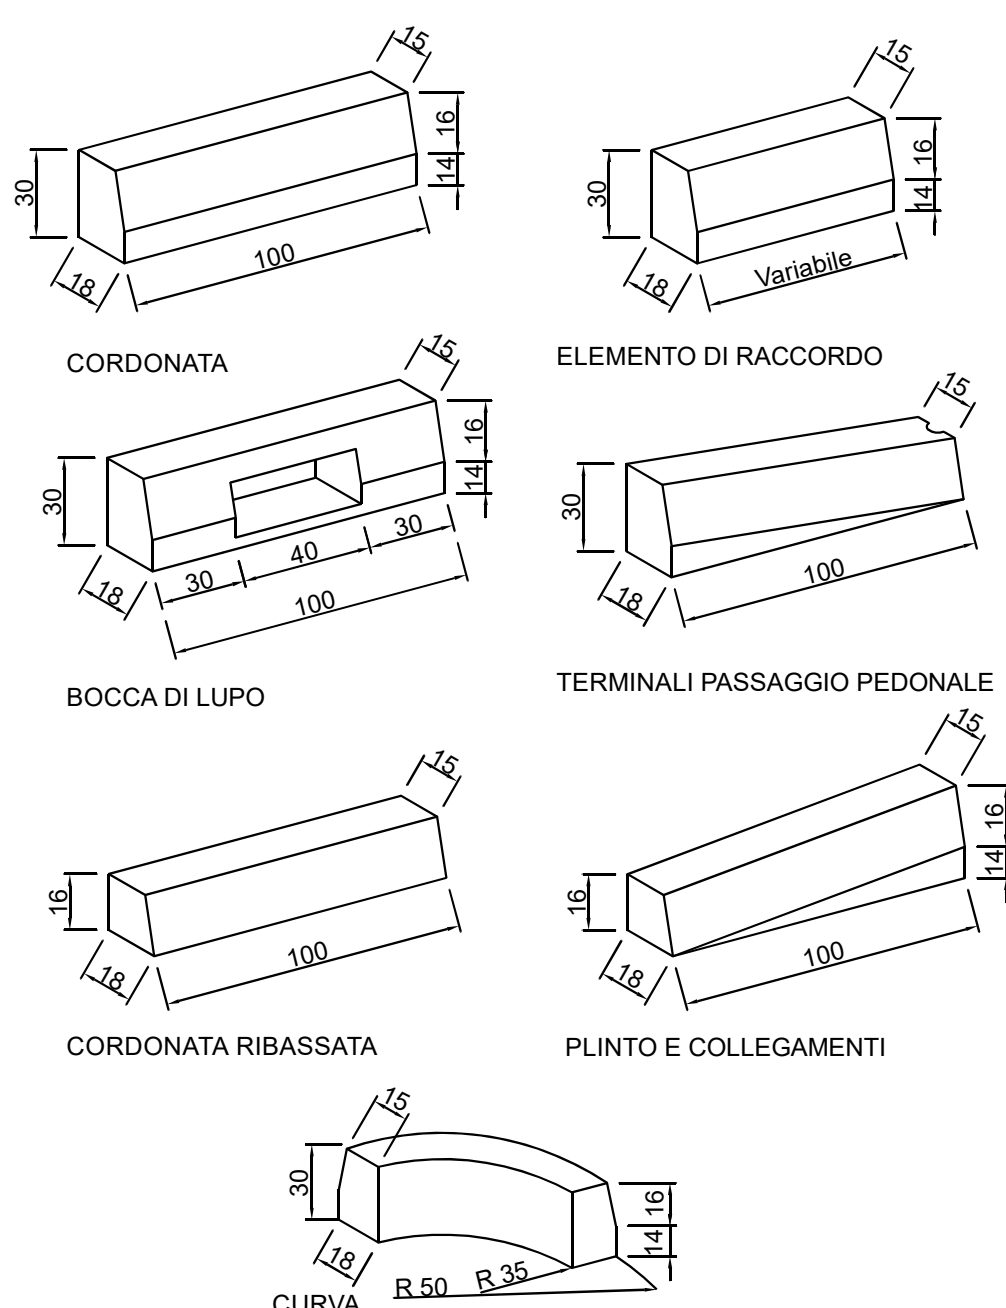


COLLEGAMENTO DIRETTO  
(disegno non in scala)

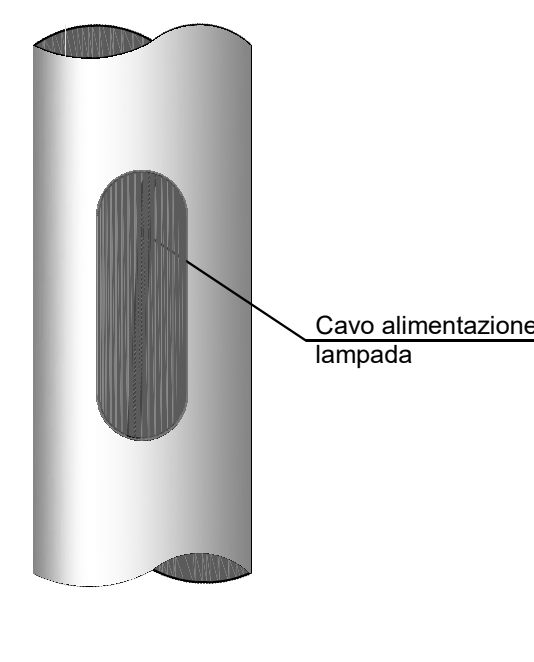


DIMENSIONI ASOLA PER MORSETTERIA  
ED ASOLA PER ENTRATA CAVI  
(disegno non in scala)

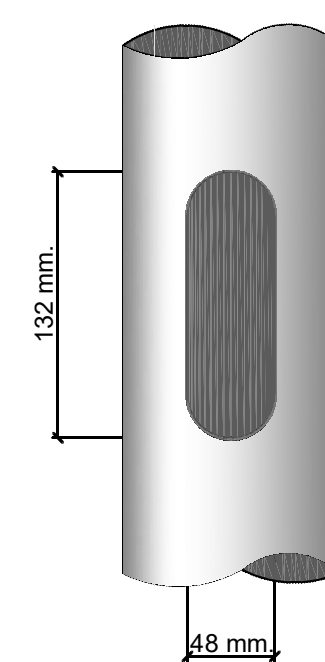


COLLEGAMENTO MORSETTIERA  
(disegno non in scala)

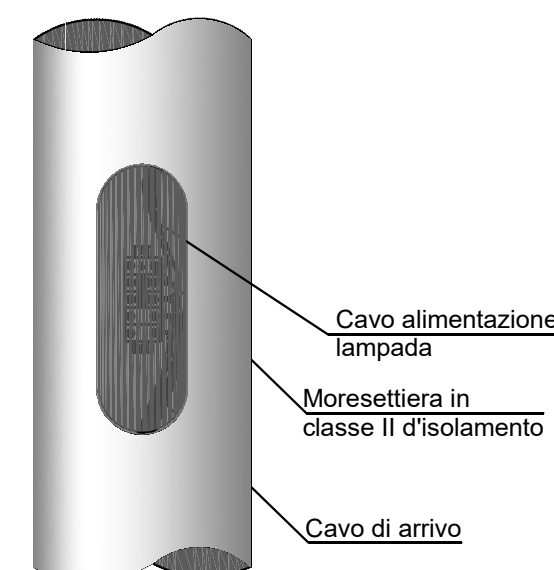

TIPICO MORSETTIERA  
(disegno non in scala)

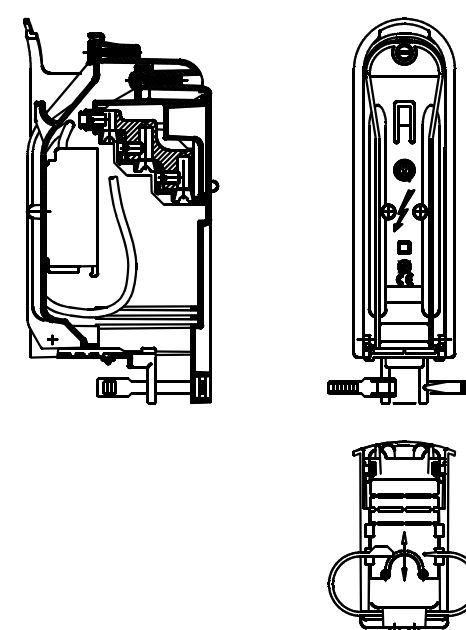


PORTELLA CON COPERCHIO A FILO  
(disegno non in scala)

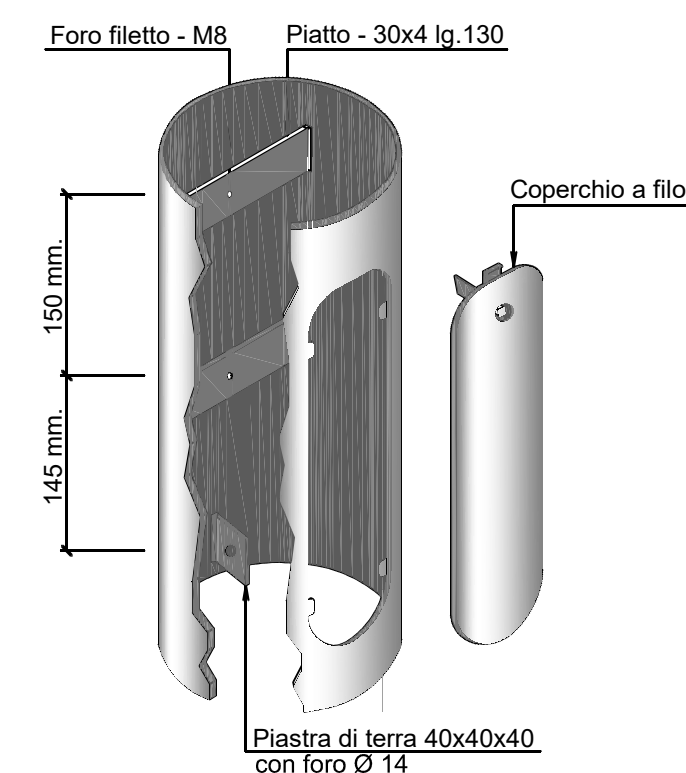


TUBO CORRUGATO PER LINEE  
ELETTRICHE INTERRATE

## NASTRO DI SEGNALAZIONE PER LINEE ELETTRICHE INTERRATE


CADITOIA A BOCCA DI LUPO  
scala 1:25

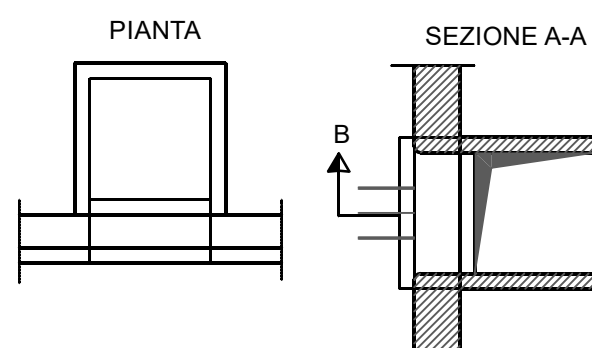


CADITOIAAD ASOLE  
scala 1:25

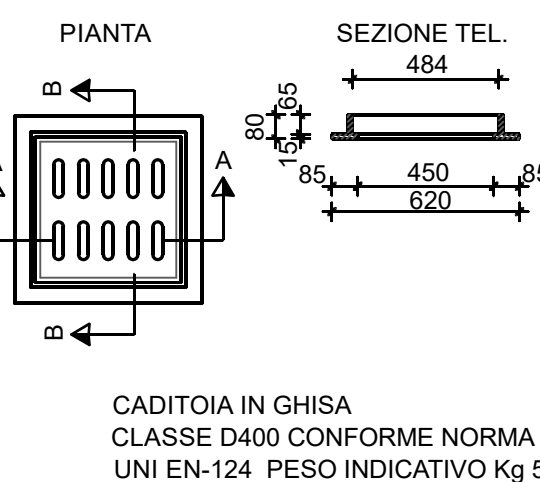


PARTICOLARE ARMADIO PER ILLUMINAZIONE  
(disegno non in scala)

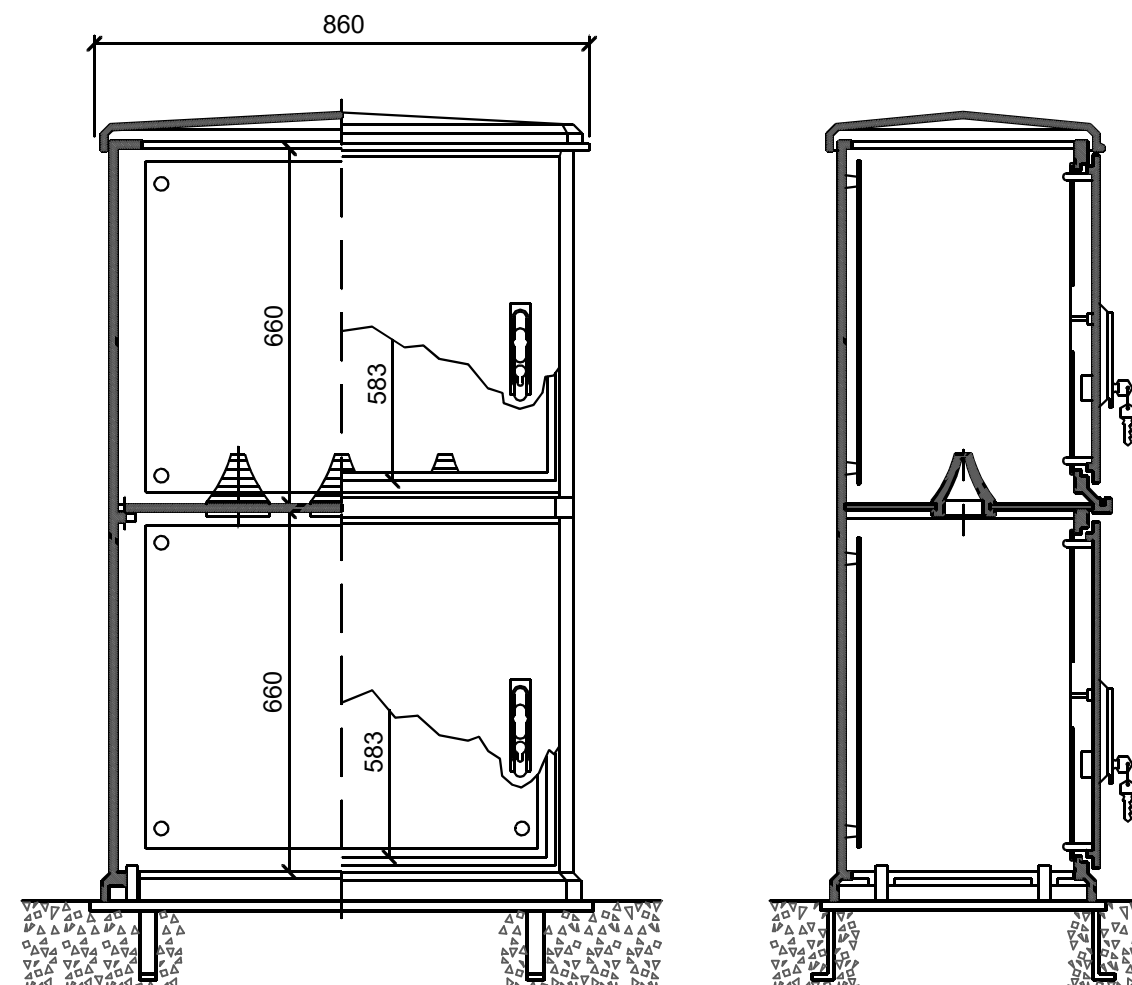

PARTICOLARE POSA TUBO SU MARCIAPIEDE  
scala 1:10

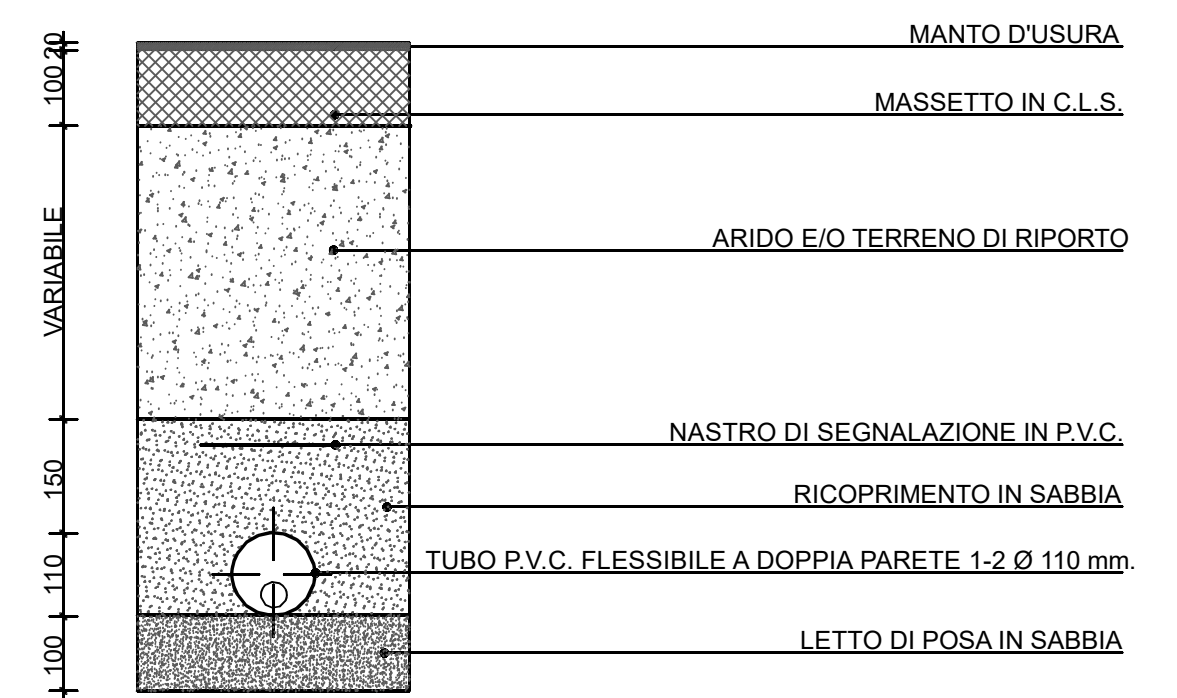

PARTICOLARE POSA TUBO SU SEDE STRADALE  
scala 1:10

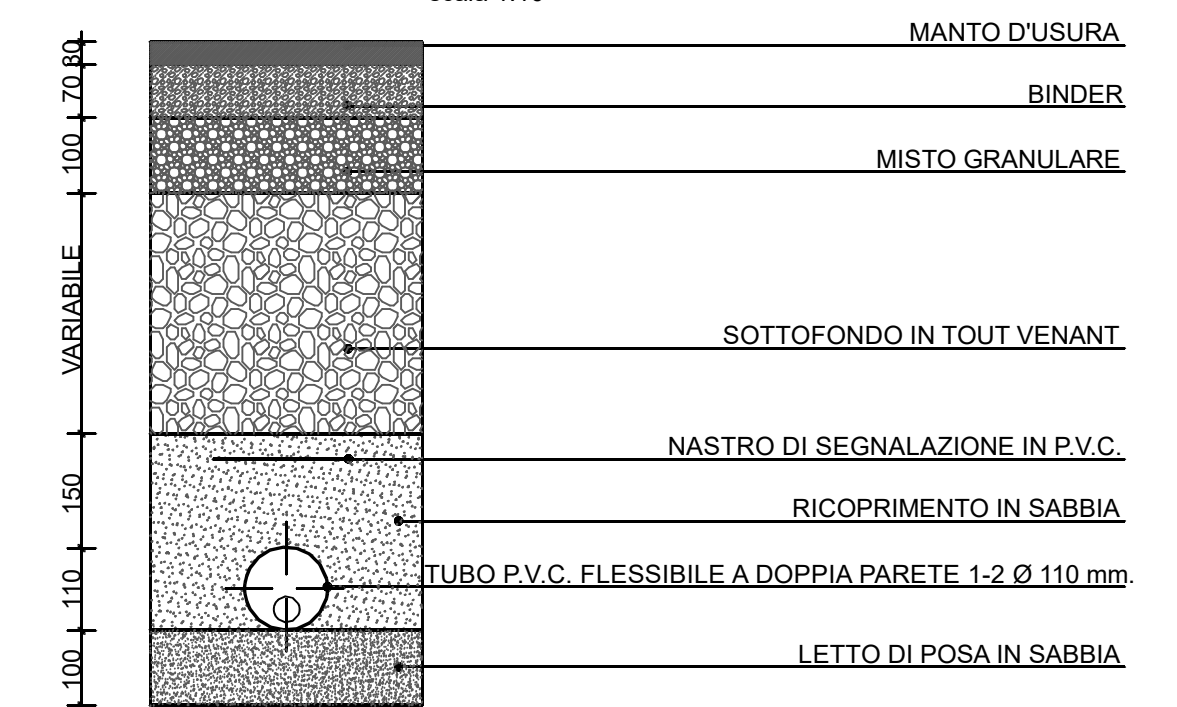

**COMUNE DI PADOVA**  
SETTORE LAVORI PUBBLICI  
Servizio Opere Infrastrutturali



## "RIQUALIFICAZIONE VIE GRASSI/MARONCELLI"

**Importo complessivo €.250.000,00**  
**PROGETTO ESECUTIVO**

<p><b>N° Progetto</b> 001</p> <p><b>nome file</b> 06 PARTICOLARI.dwg</p> <p><b>ottobre 2020</b></p>	<p><b>LLPP</b> OPI2020/042</p> <p><b>CUP H97H20001110004</b></p>	<p><b>Elaborato</b></p> <p><b>PROGETTO</b> <b>PARTICOLARI COSTRUTTIVI</b></p>	<p><b>06</b></p>
<p><b>Progettisti</b></p> <p>arch. Alberto Marescotti geom. Daniele Pettenello geom. Alessandra Agosti</p>	<p><b>Rup</b></p> <p>ing. Massimo Benvenuti</p>	<p><b>Capo Servizio</b></p> <p>ing. Massimo Benvenuti</p>	<p><b>Capo Settore</b></p> <p>ing. Emanuele Nichele</p>