

PIANO NAZIONALE DI RIPRESA E RESILIENZA


MISSIONE 5 Coesione e inclusione
COMPONENTE 2 Infrastrutture sociali, famiglie, comunità e terzo settore
INVESTIMENTO 2.3 Programma Innovativo della qualità dell'abitare

PROGETTO ESECUTIVO

LLPP EDP 2021/135
RIQUALIFICAZIONE PIAZZA AZZURRI D'ITALIA

N° Progetto 2021/135	CUP H97H20006780001	Elaborato 38 scala: 1:200
nome File APPR_38-LLPP_EDP 2021-135_ SDP-SOTT01	LLPP EDP 2021/135	SOTTOSERVIZI ESISTENTI E DI PROGETTO
data maggio-2023		
Progettista	Rup	Capo Settore
Massimiliano Clemente Architetto	Arch. Domenico Lo Bosco loboscod@comune.padova.it	Ing. Matteo Banfi banfim@comune.padova.it
Via Mestrina, 19 35035 Mestrino (PD) +39 340 7108066		

LEGENDA	
	caditoia da riposizionare
	caditoia riposizionata
	pozzetto da riposizionare
	pozzetto riposizionato
	spostamento
	caditoia da rialzare
	pozzetto da rialzare
	linea mista esistente
	linea meteorica esistente
	linea mista di progetto

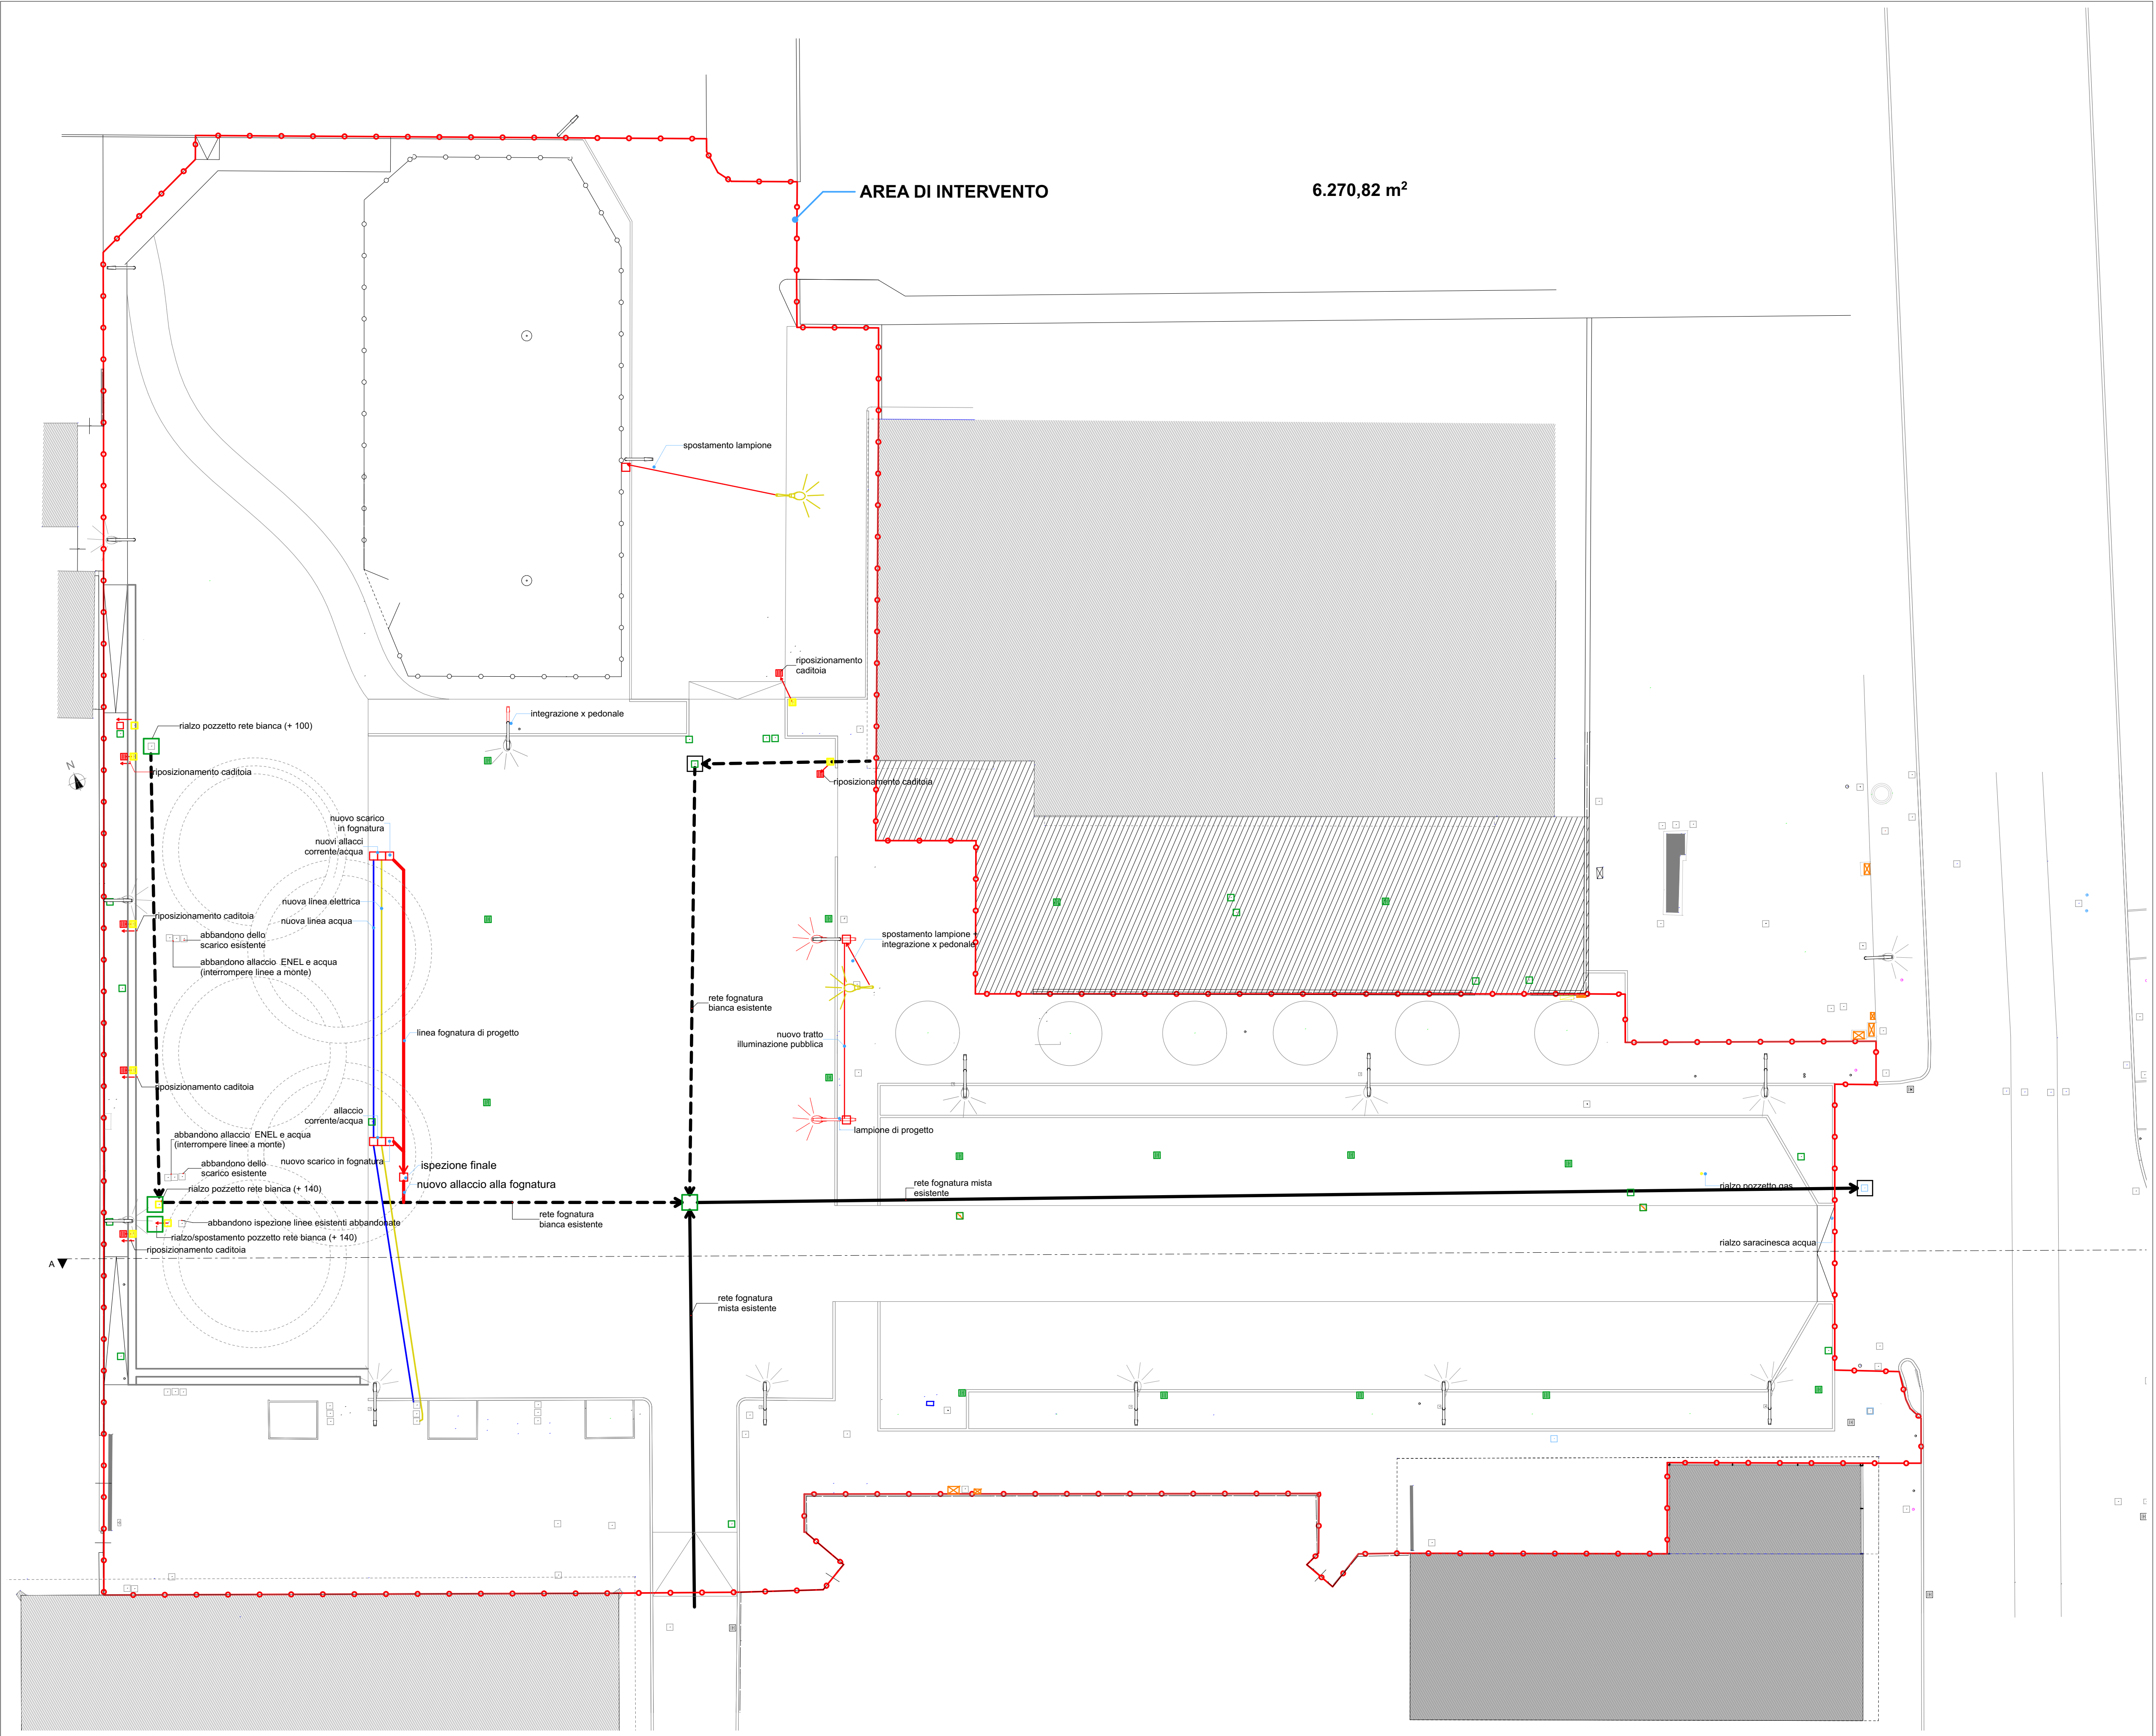

INTERFERENZA IMPIANTI